


55 APARTAMENTOS PARA MAYORES EN LA PARCELA
 "g.00 Equipamiento Comunitario" A.I.U. "IN.05 MONS" DE DONOSTIA

PROYECTO DE EJECUCIÓN

Colaborador:		CARPINTERÍA Y HERRERÍA PLANTA SÓTANO -2		Escala: 1/100
Redactor:			Promotor:	
				Plano: HC.01
<small>FERNANDO GARRATE CHURRUGA Y URÁN ALDAMA ELORZA EDIF. ADUQUEROS 2.1.P. Av. Cantabria 17. 48940 Cantabria - España. Teléfono: 949 45 94 00. Fax: 949 45 10 70. email: info@fiark.com - www.fiark.com</small>		<small>ENTIDAD PÚBLICA EMPRESARIAL DE VIVIENDA - DONOSTIA ETEGINTZA</small>		<small>SEPTIEMBRE - 2.014</small>

COLABORADOR: CARPINTERÍA Y HERRERÍA
 15/09/2014
 VISADO BISATUA

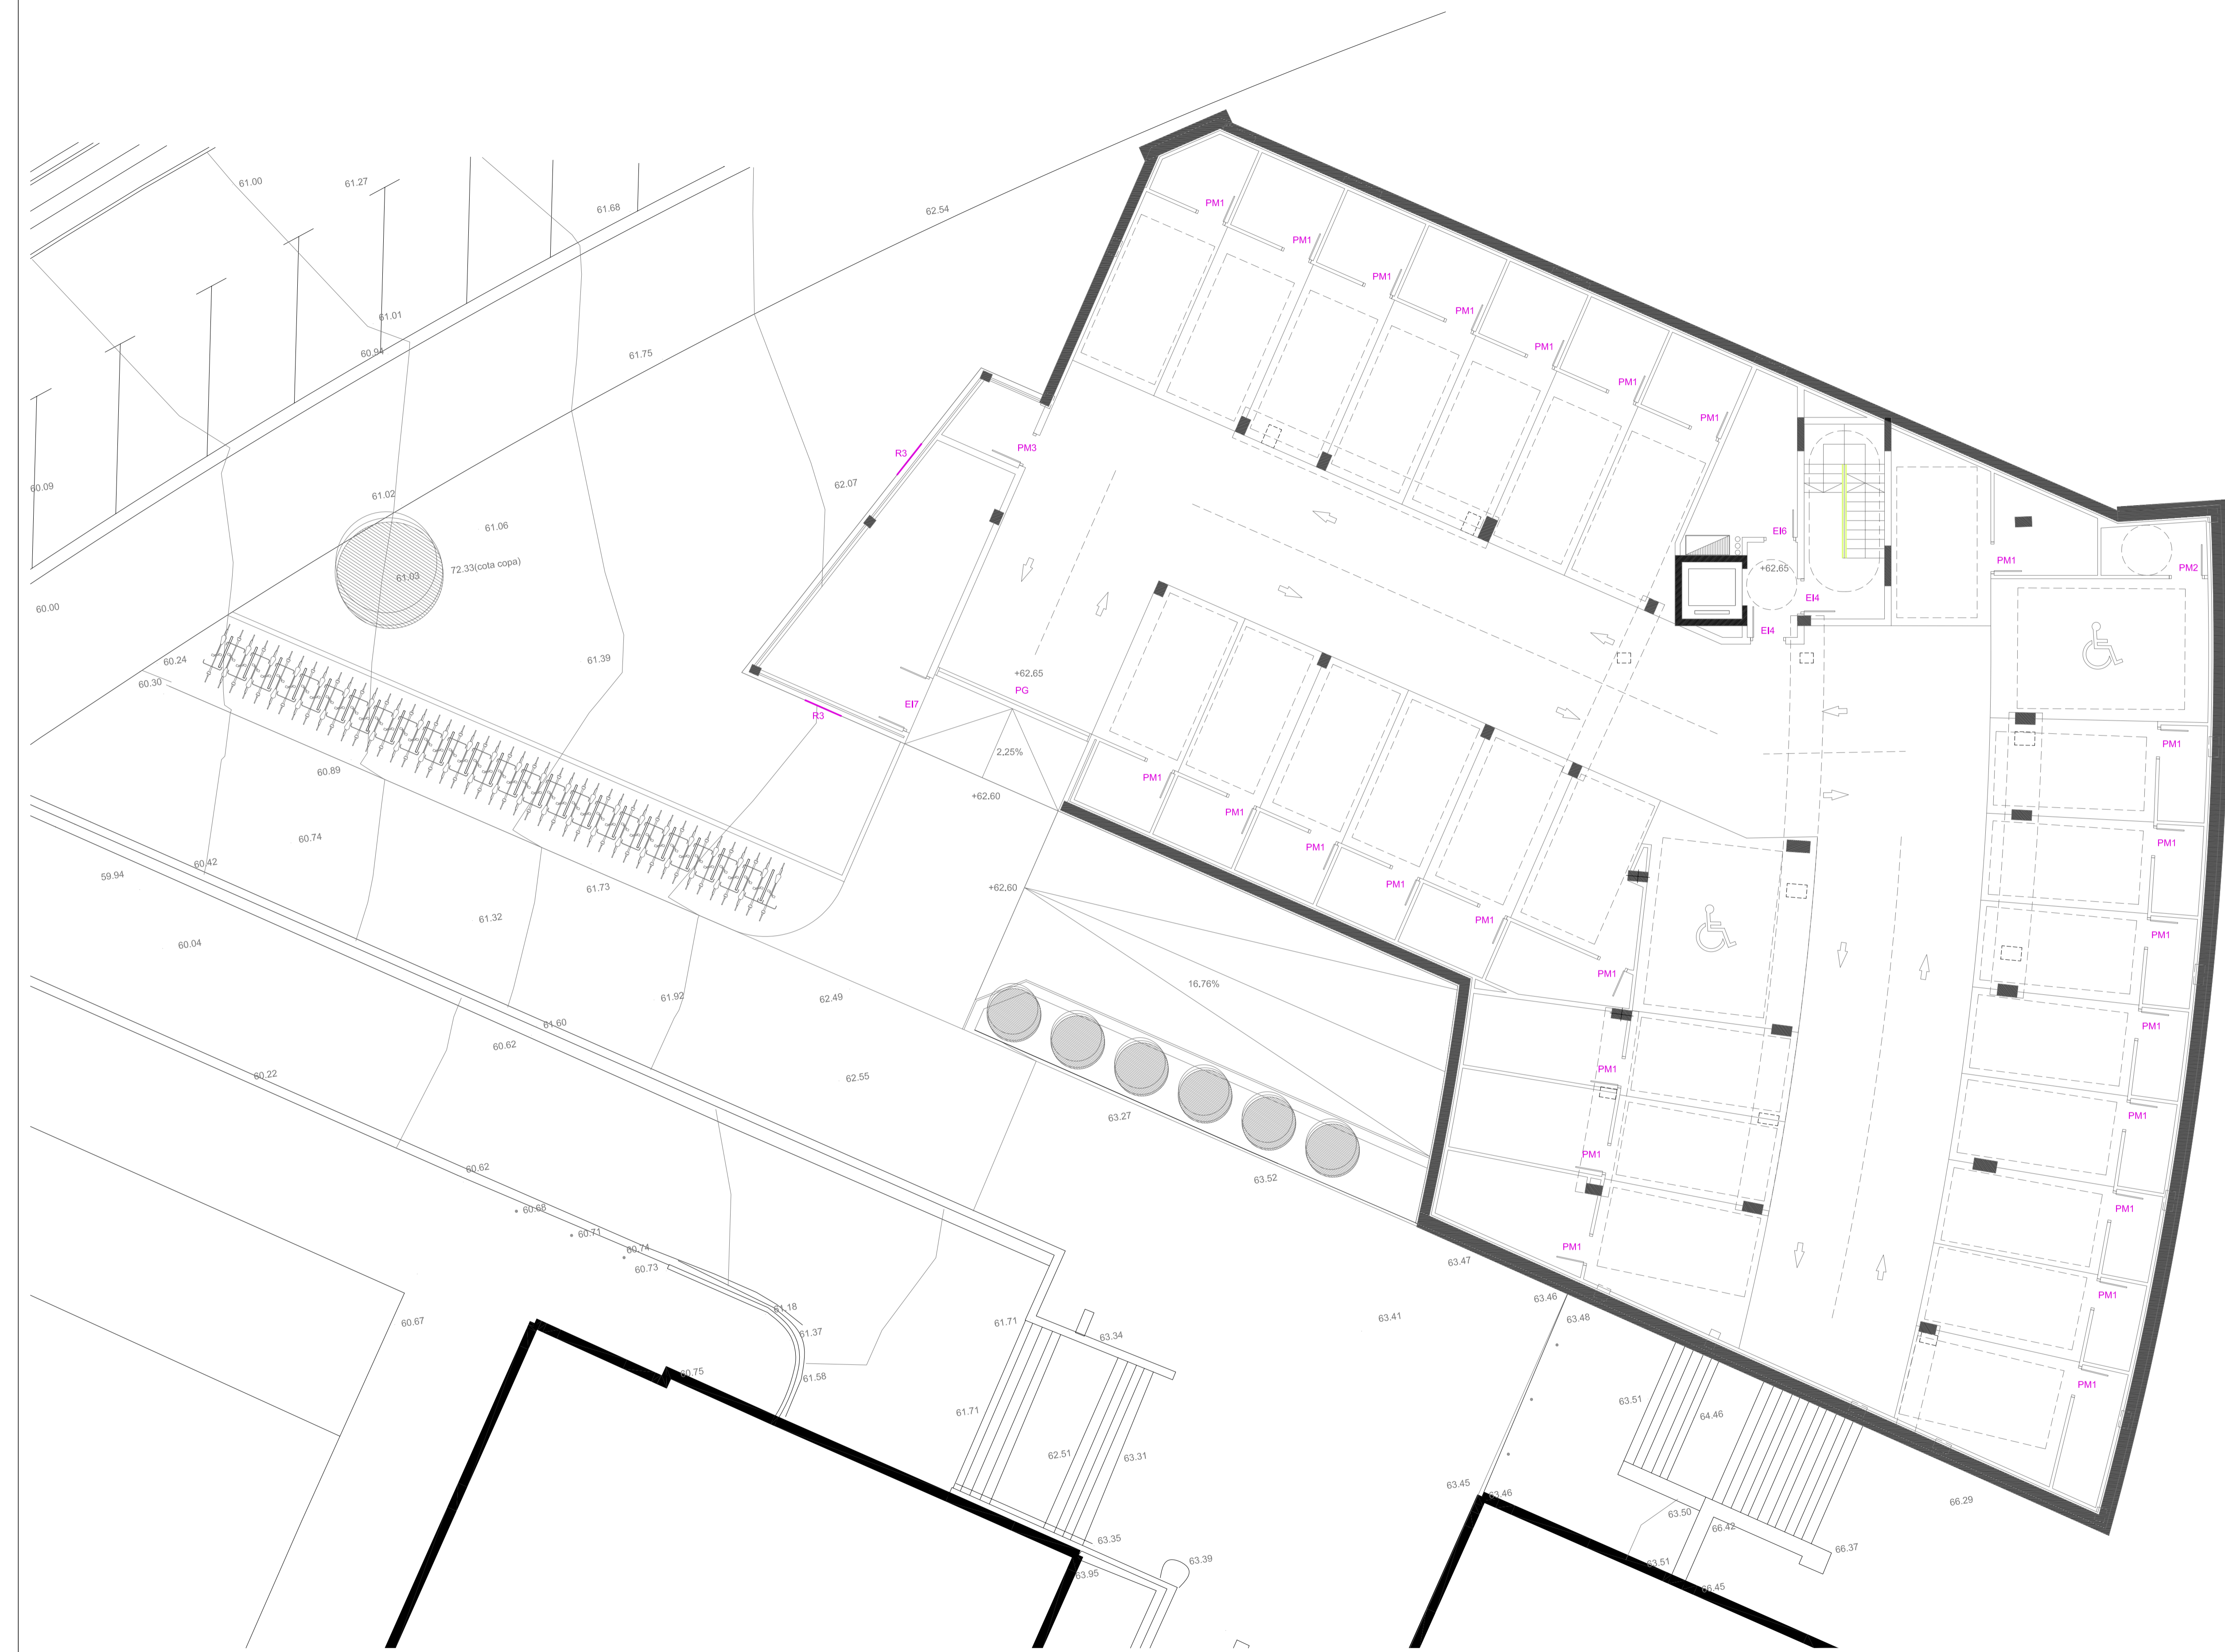

55 APARTAMENTOS PARA MAYORES EN LA PARCELA "g.00 Equipamiento Comunitario" A.I.U. "IN.05 MONS" DE DONOSTIA

PROYECTO DE EJECUCIÓN

Colaborador: CARPINTERÍA Y HERRERÍA
PLANTA SÓTANO -1

Redactor: **FIARK** ARCHITECTOS
FERNANDO GARATE OJARRUGA Y URAN ALDAMA ELORZA
ENTIDAD PÚBLICA EMPRESARIAL DE VIVIENDA- DONOSTIAKO ETXEGINTZA

Promotor: ENTIDAD PÚBLICA EMPRESARIAL DE VIVIENDA- DONOSTIAKO ETXEGINTZA

Plano: **HC.02**


Escala: 1/100

Fecha: 15/09/2014

Visado: VISADO BISATUA

15/09/2014
VISADO BISATUA

1/100

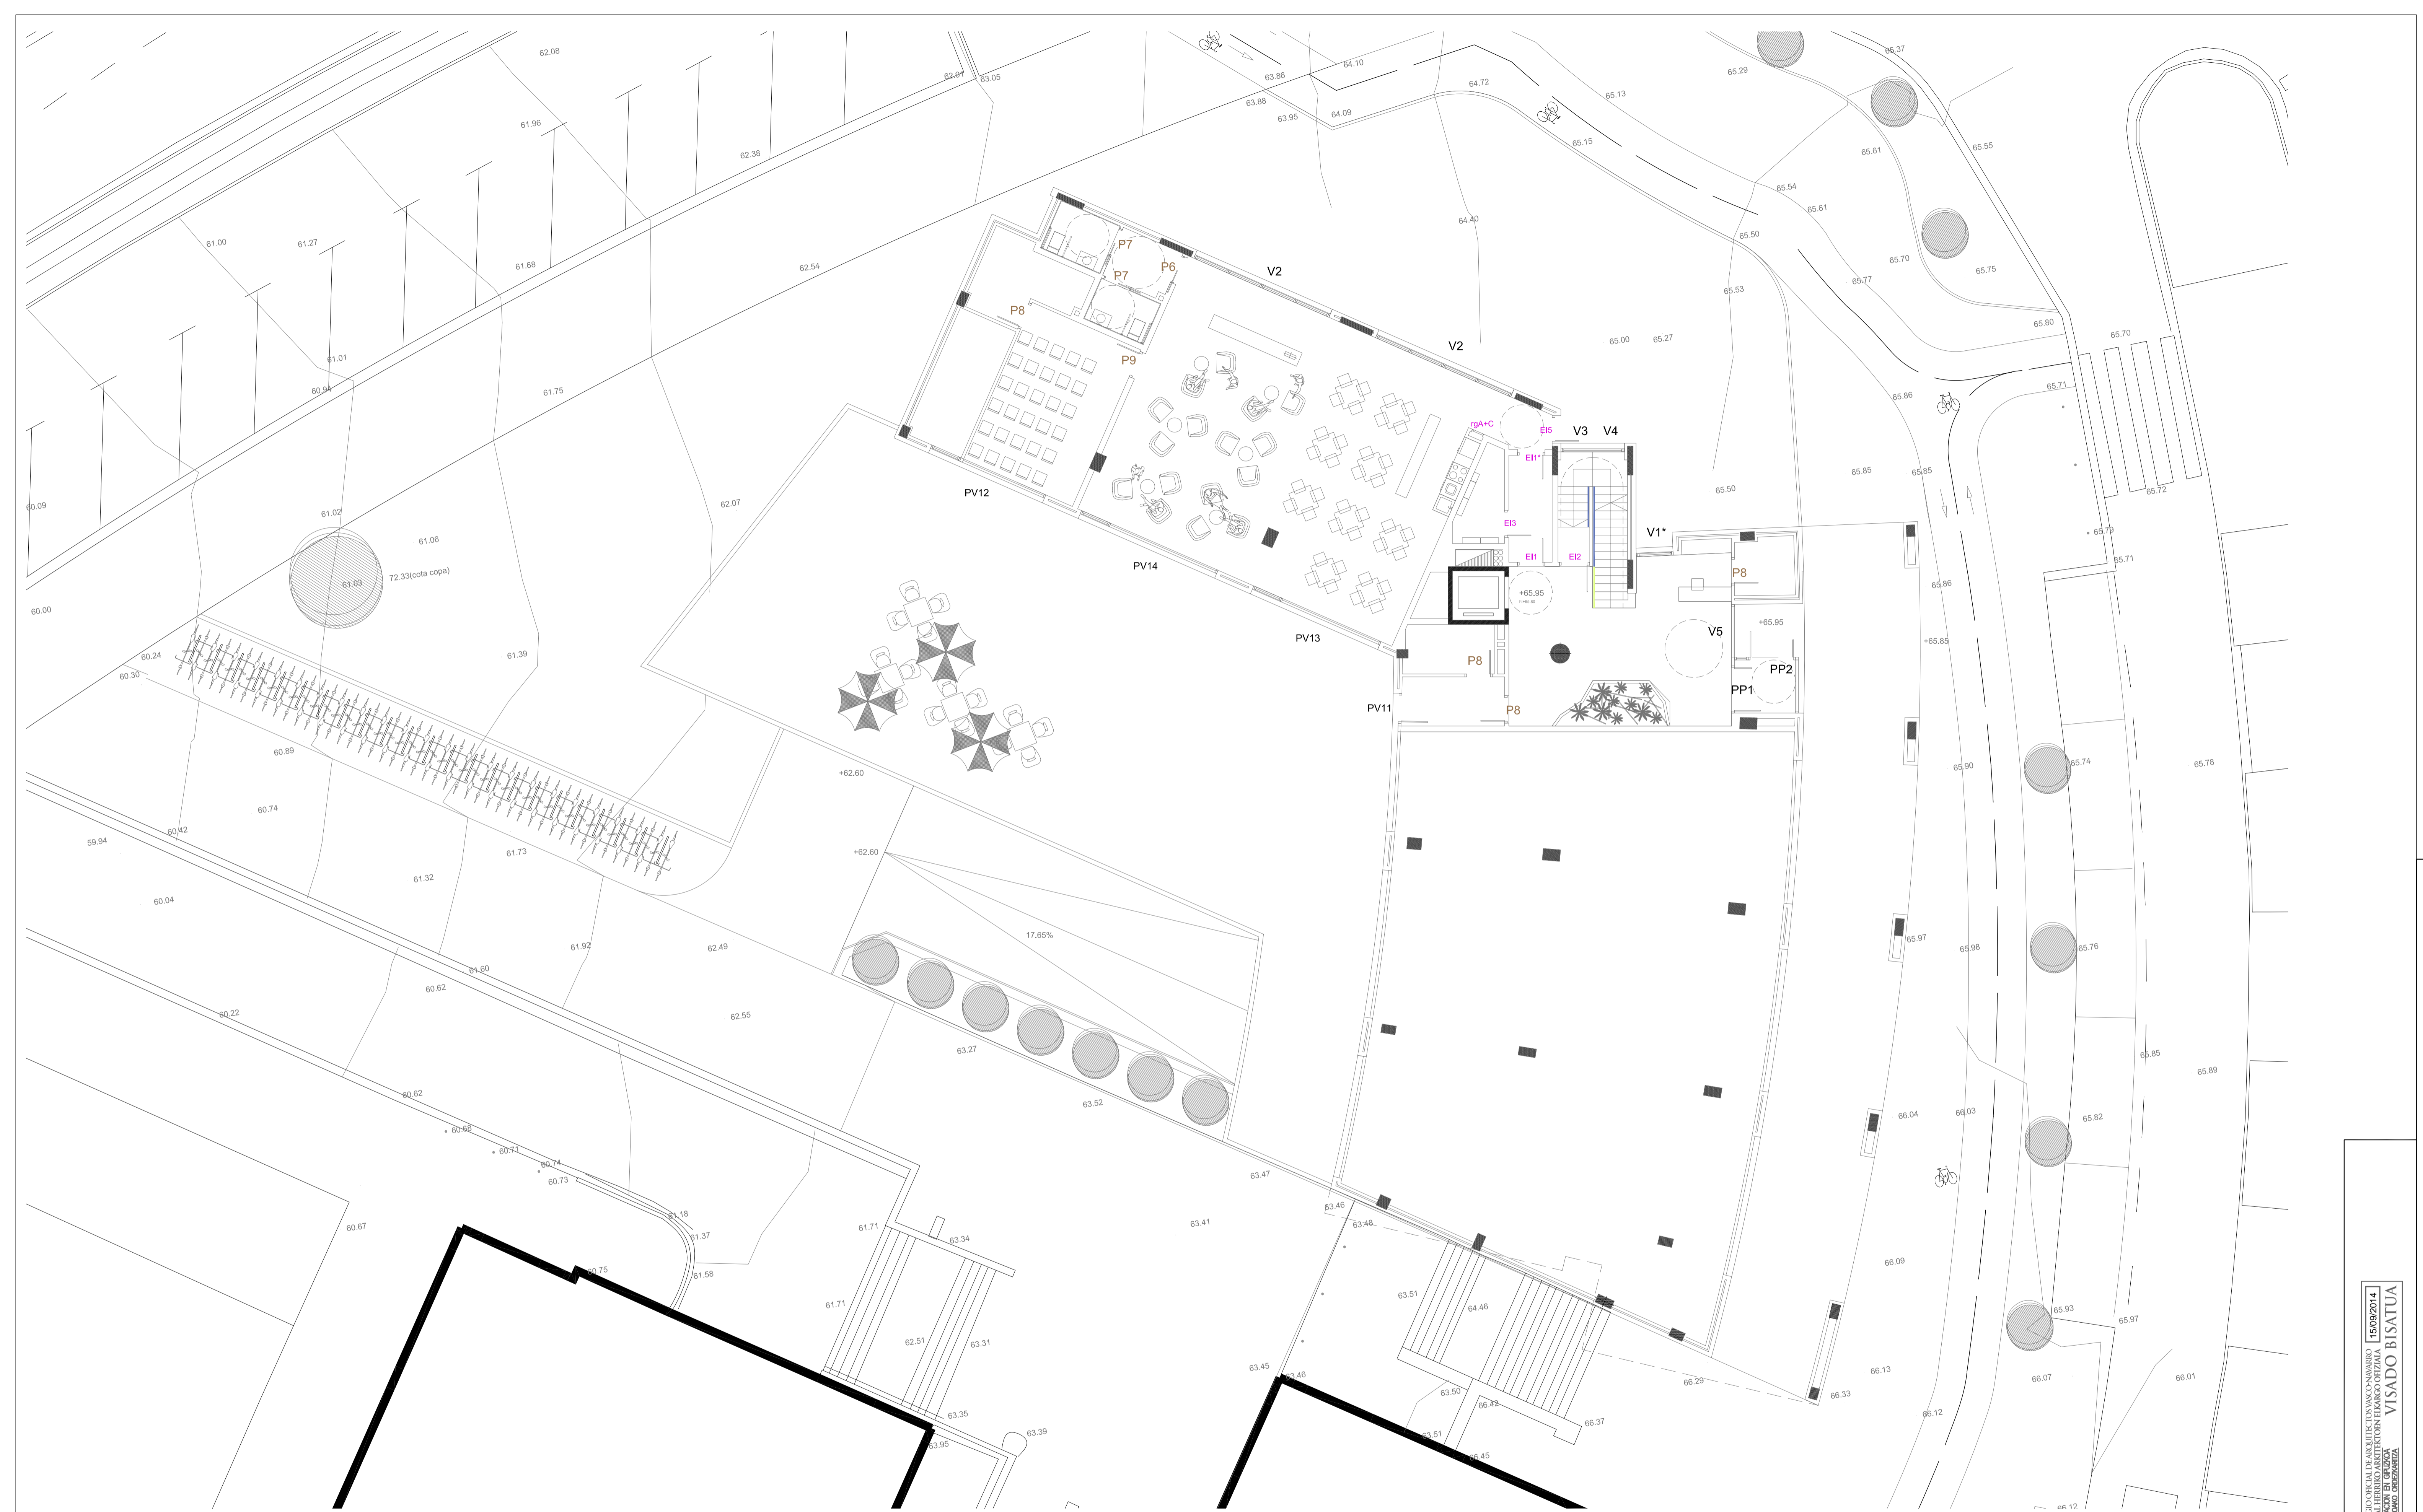

55 APARTAMENTOS PARA MAYORES EN LA PARCELA "g.00 Equipamiento Comunitario" A.I.U. "IN.05 MONS" DE DONOSTIA

PROYECTO DE EJECUCIÓN

Colaborador: CARPINTERÍA Y HERRERÍA PLANTA BAJA

Redactor: **FIARK** **ARCHITECTOS** **fernando garate durrujola y uran aldama elorza**

Promotor: ENTIDAD PÚBLICA EMPRESARIAL DE VIVIENDA - DONOSTIAKO ETXEGINTZA

15/09/2014
VISADO BISATUA

Plano: HC.03

Escala: 1/100

SEPTIEMBRE - 2.014



PLANTA TIPO



PLANTA SEXTA

55 APARTAMENTOS PARA MAYORES EN LA PARCELA "g.00 Equipamiento Comunitario" A.I.U. "IN.05 MONS" DE DONOSTIA

PROYECTO DE EJECUCIÓN			
Colaborador:	CARPINTERÍA Y HERRERÍA PLANTA TIPO Y SEXTA		
Redactor:			
Promotor:	ENTIDAD PÚBLICA EMPRESARIAL DE VIVIENDA- DONOSTIAKO ETXEGINTZA		
Plano:	HC.04		
Escala:	1/100		

15/09/2014
 VISADO BISATUA
 COLABORADOR DE ANA PÉREZ SANCHEZ SANCHEZ
 BILBAO LEBERRIO ARQUITECTOS ELIARGO OZIZAMA
 BEZOGORTI ET GELUOKA
 48900 BILBAO (VIZCAYA)