



PLANTA BAJA

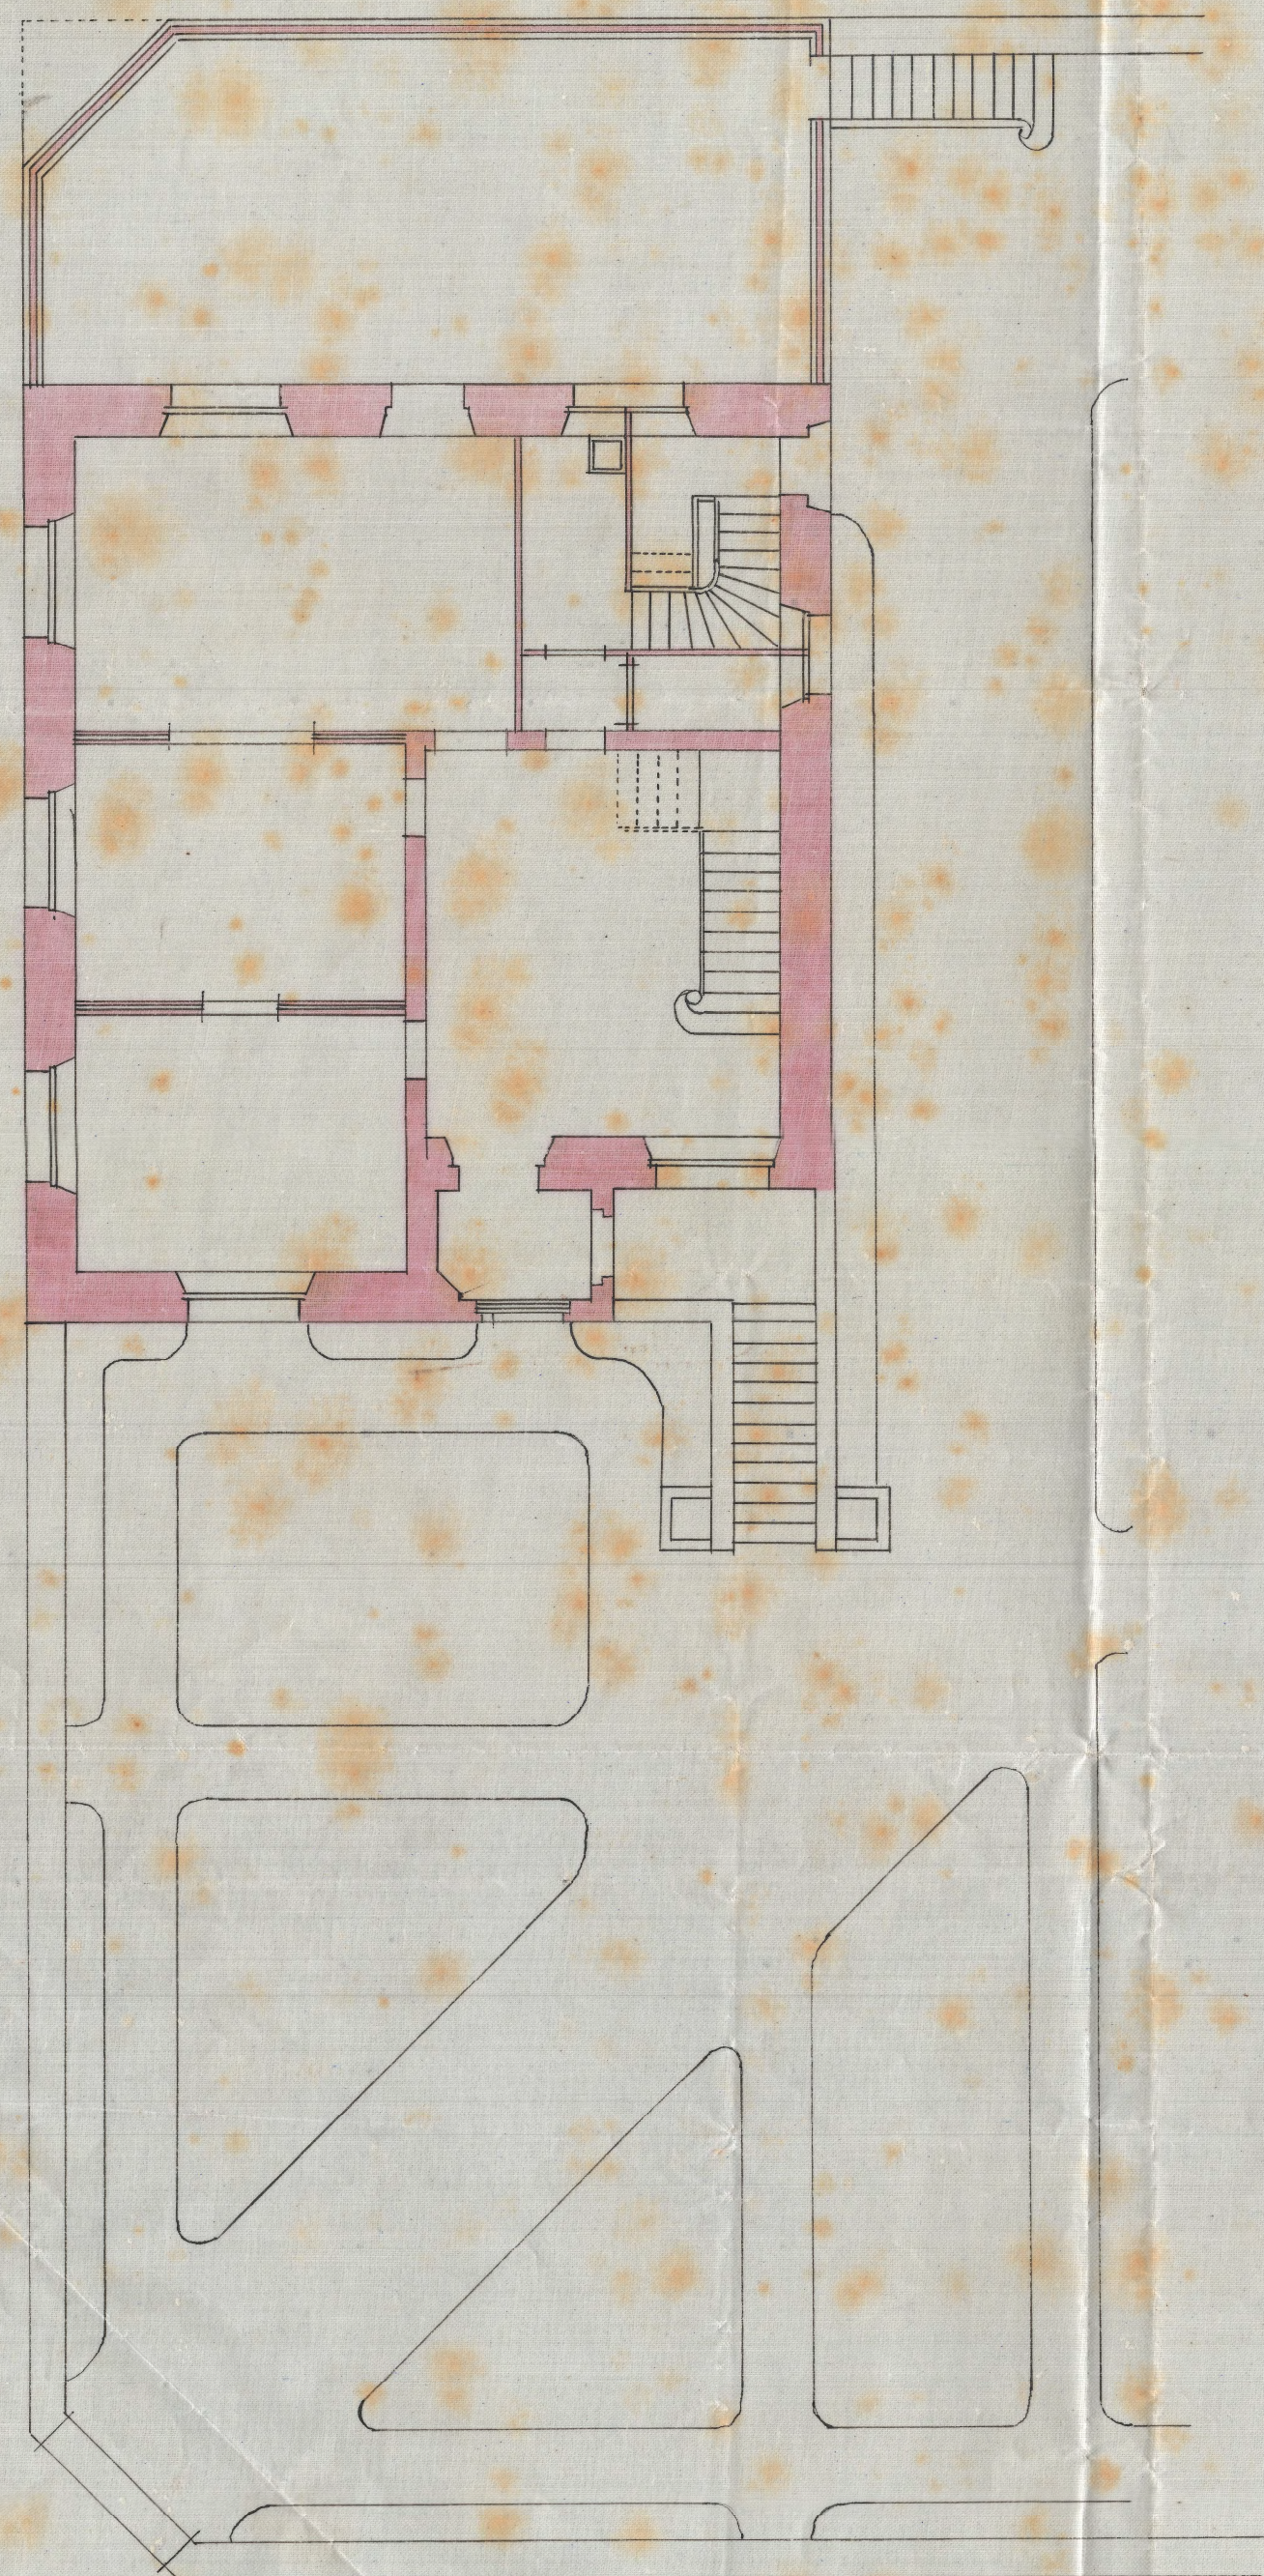


PRIMER PISO

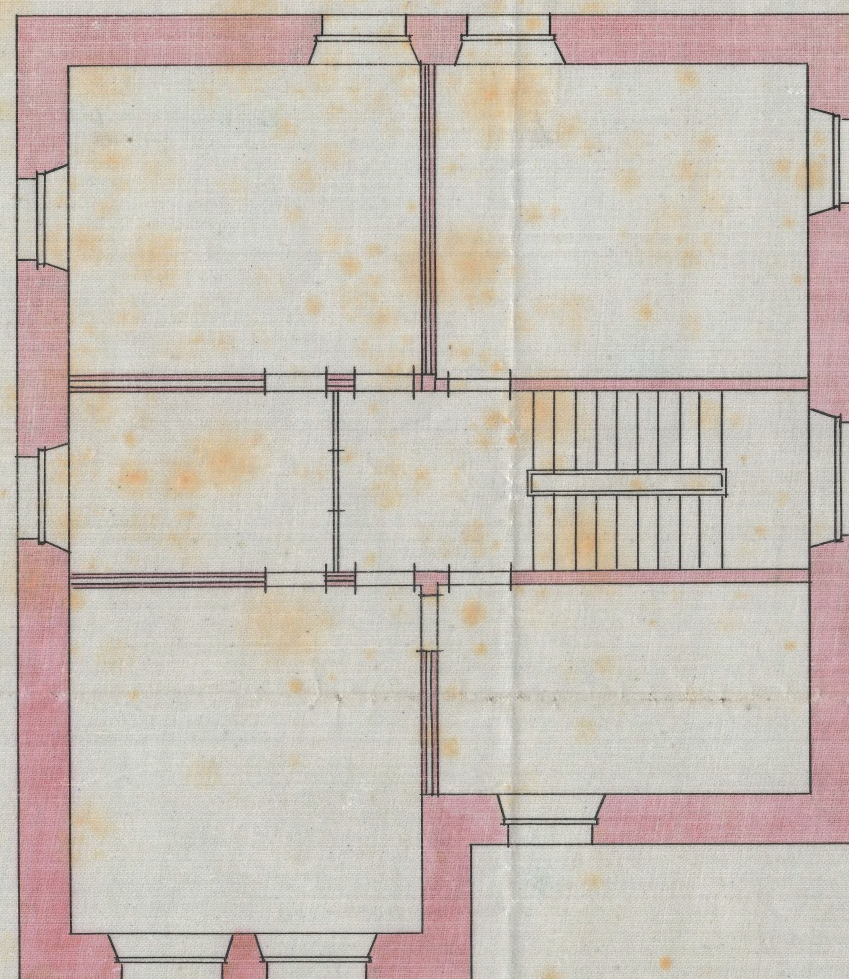

**PROYECTO DE CASA
PARA
D. JOSE DE VERELIZTILTA**



San Sebastián Mayo 1919

Damián Lizaso
Arqto

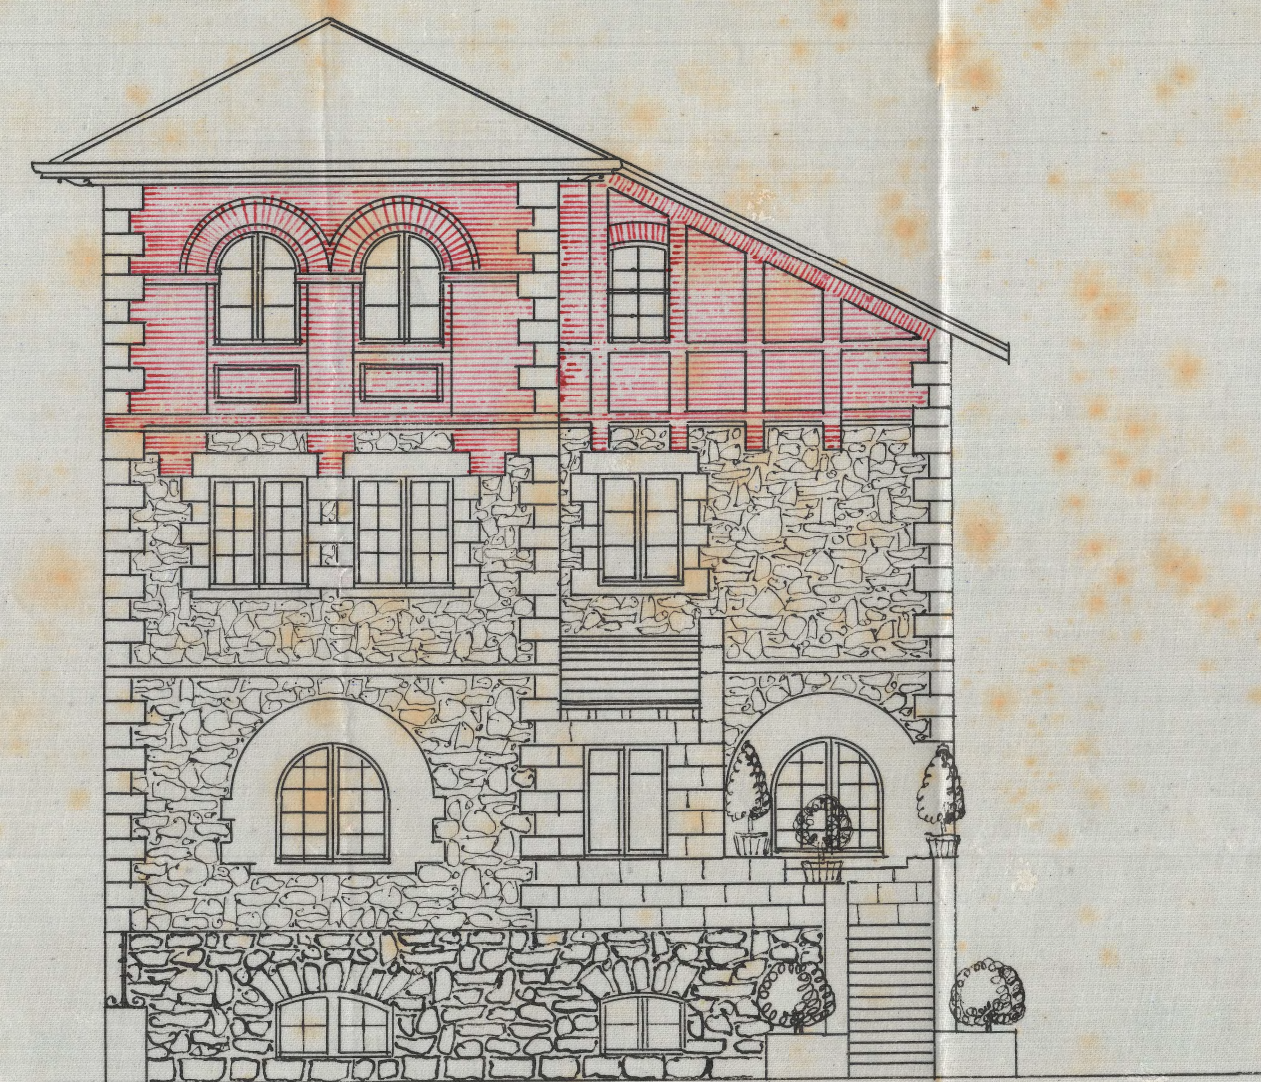

Aprobado por la Alcaldía
San Sebastián 12 Mayo 1919

Felipe Benito Charlin

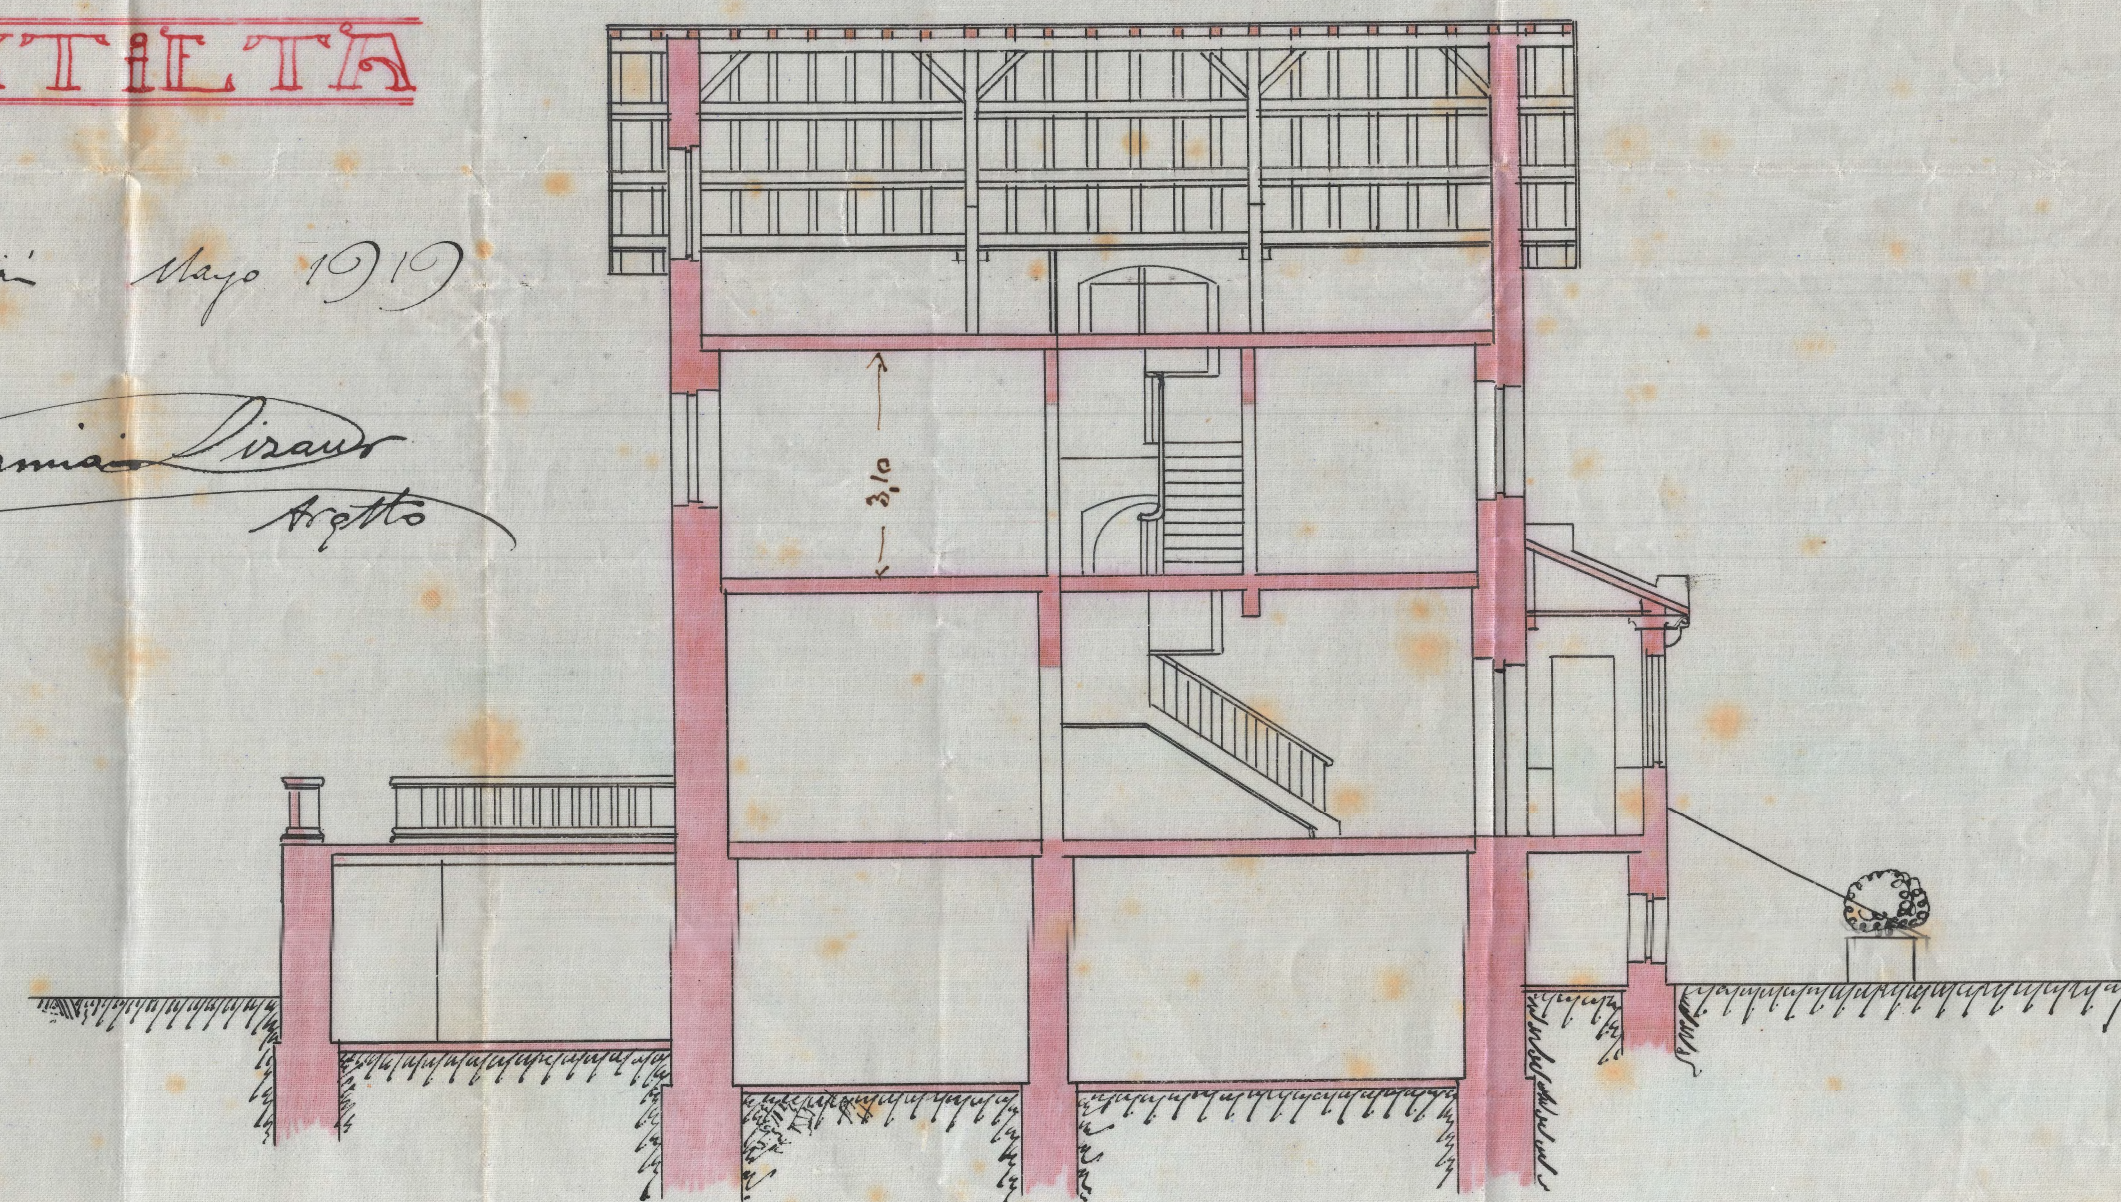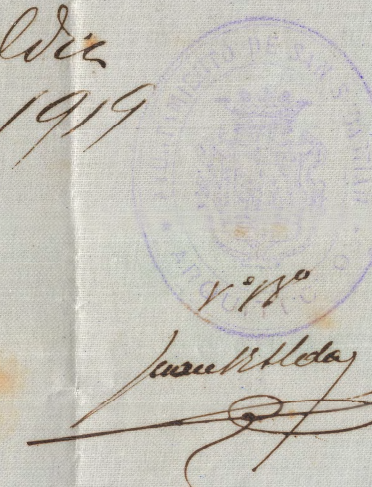

Escala 1/10