


PROYECTO DE CASA DE CAMPO EN TERRENOS DEL MONTE ULIA.


ESCALA 1:100.

APROBADO POR LA AYUNTAMIENTO DE SAN SEBASTIAN, 10 DE ABRIL DE 1920
LA SRCA.


Telefonos Charlin

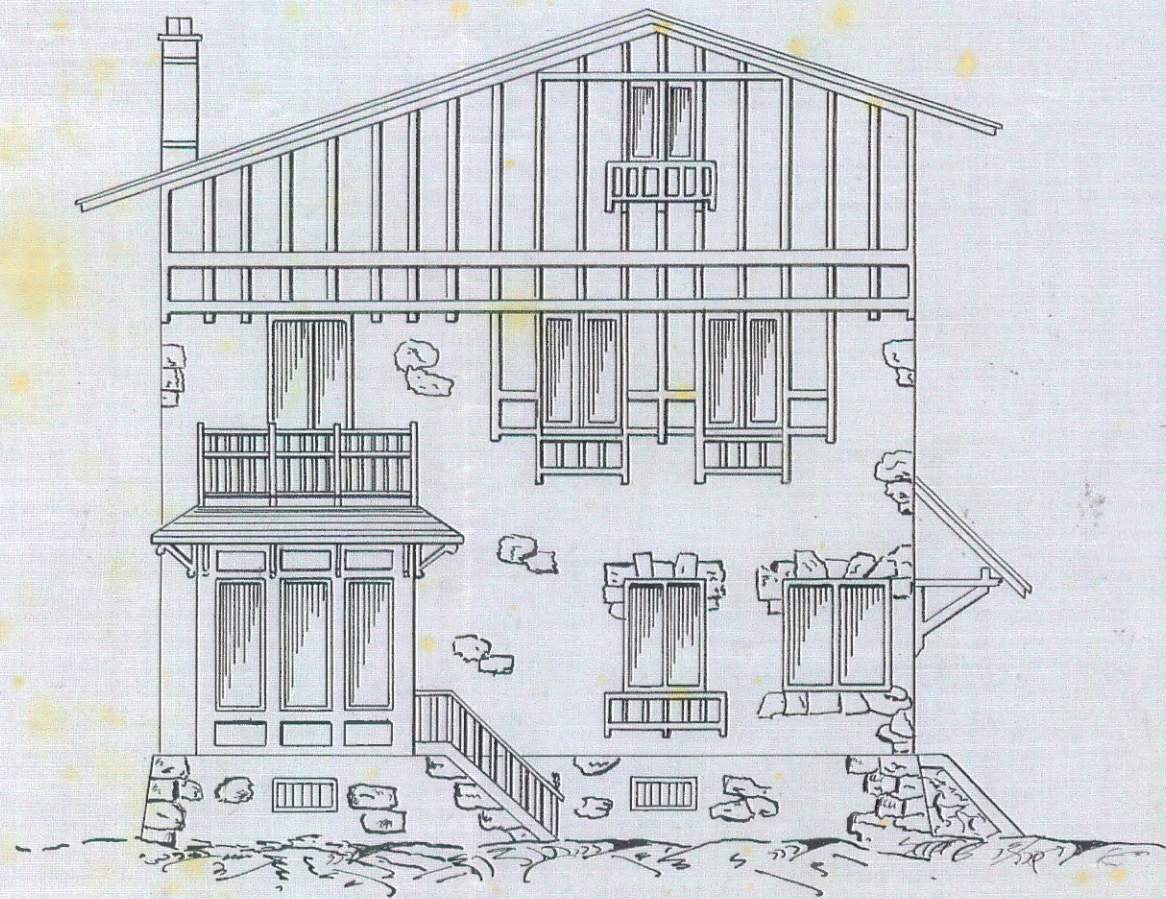


- Fachada Principal -

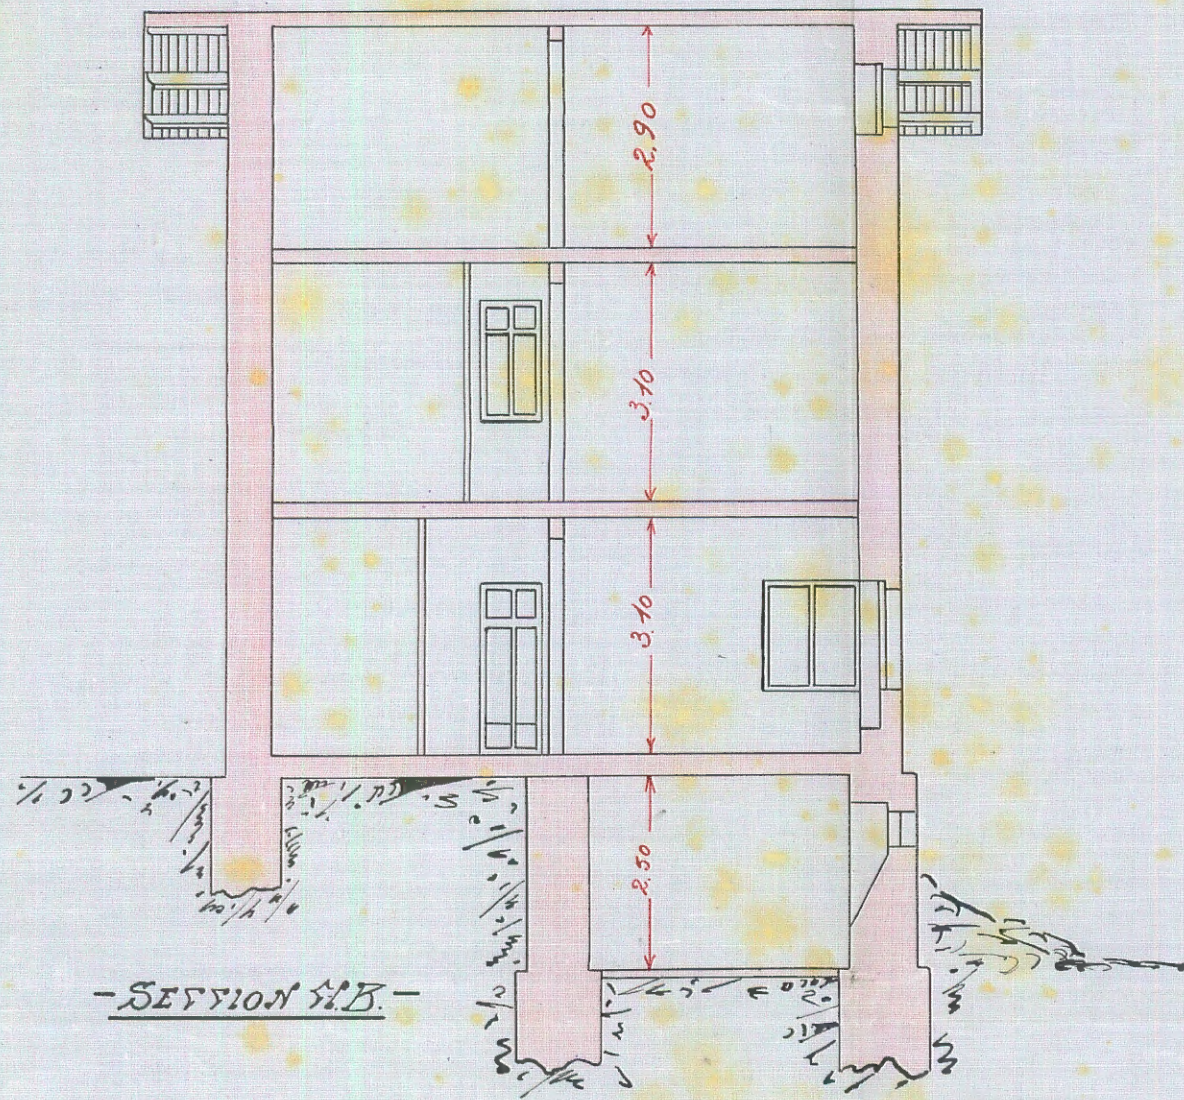

- SECCION A-B -

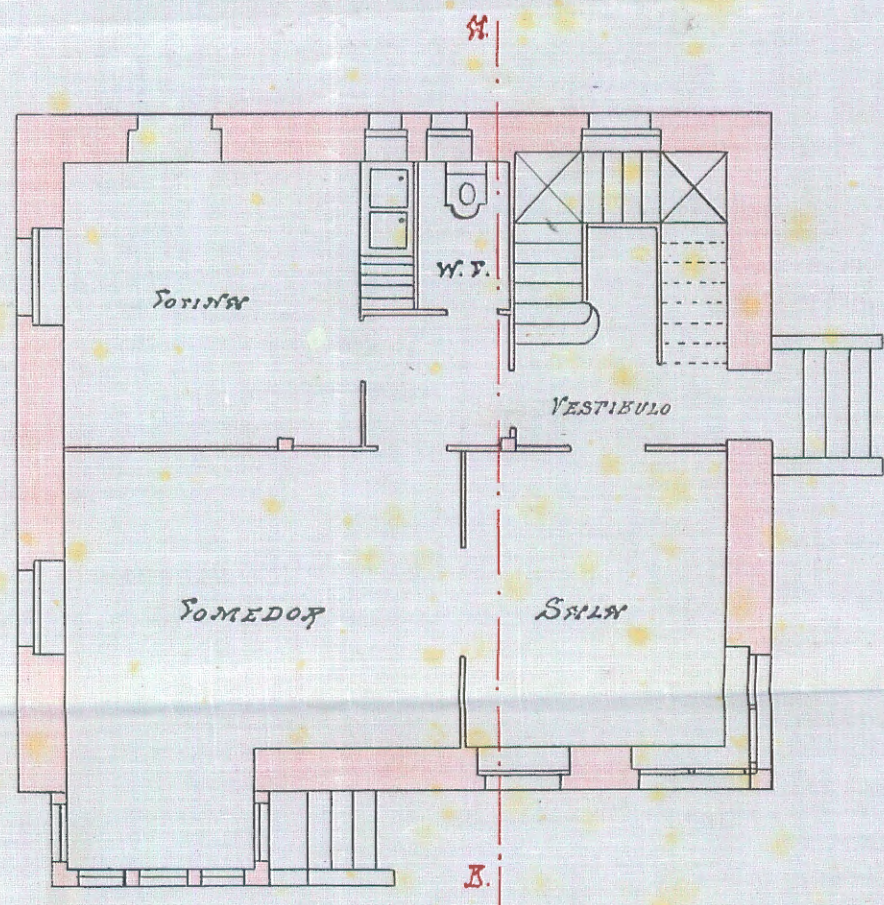

- Planta Baja -

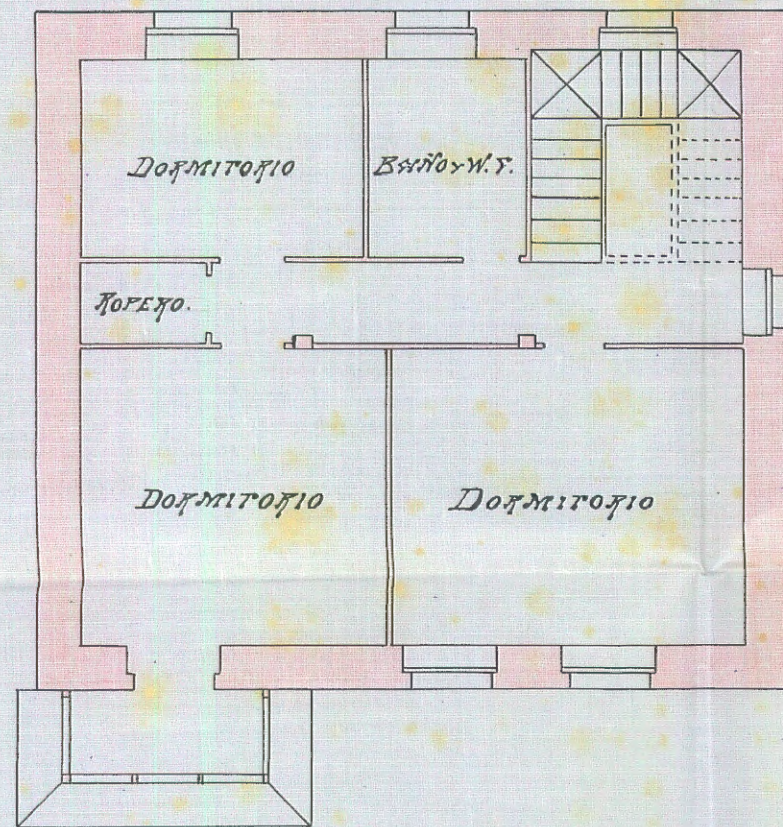

- Planta Principal -



SAN SEBASTIAN 3 DE ABRIL DE 1920.

Augusto de Aguirre