



# Proyecto de Escuela en Ascarrataenea

Escala 1:100

Planta principal

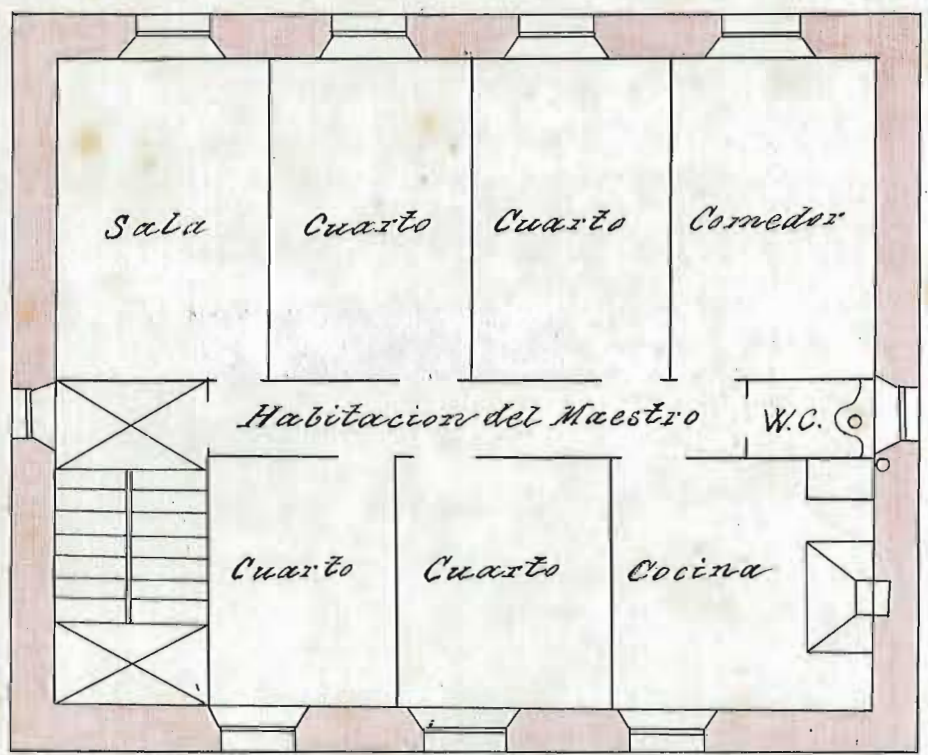

Planta baja

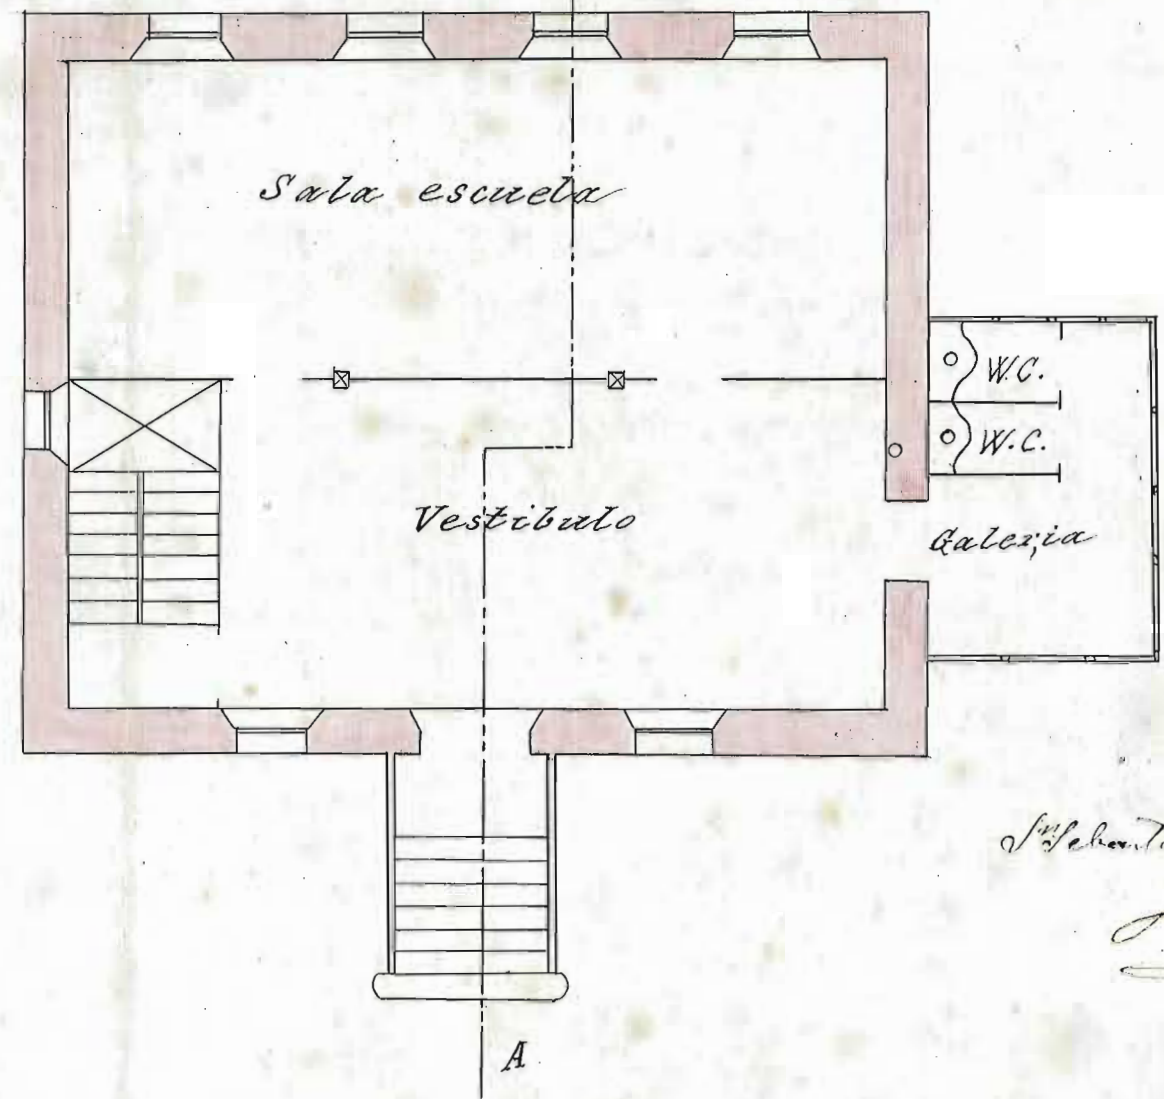

S. Sebastian 17 de Mayo 1899  
 J. de la Cruz