


26.
R. A.
31 OCT 1934

Estudio de Arquitectura
Manuel

PROYECTO DE CASA DE VECINDAD EN SAN SEBASTIAN

Propietario: Don Eduardo de Brunet

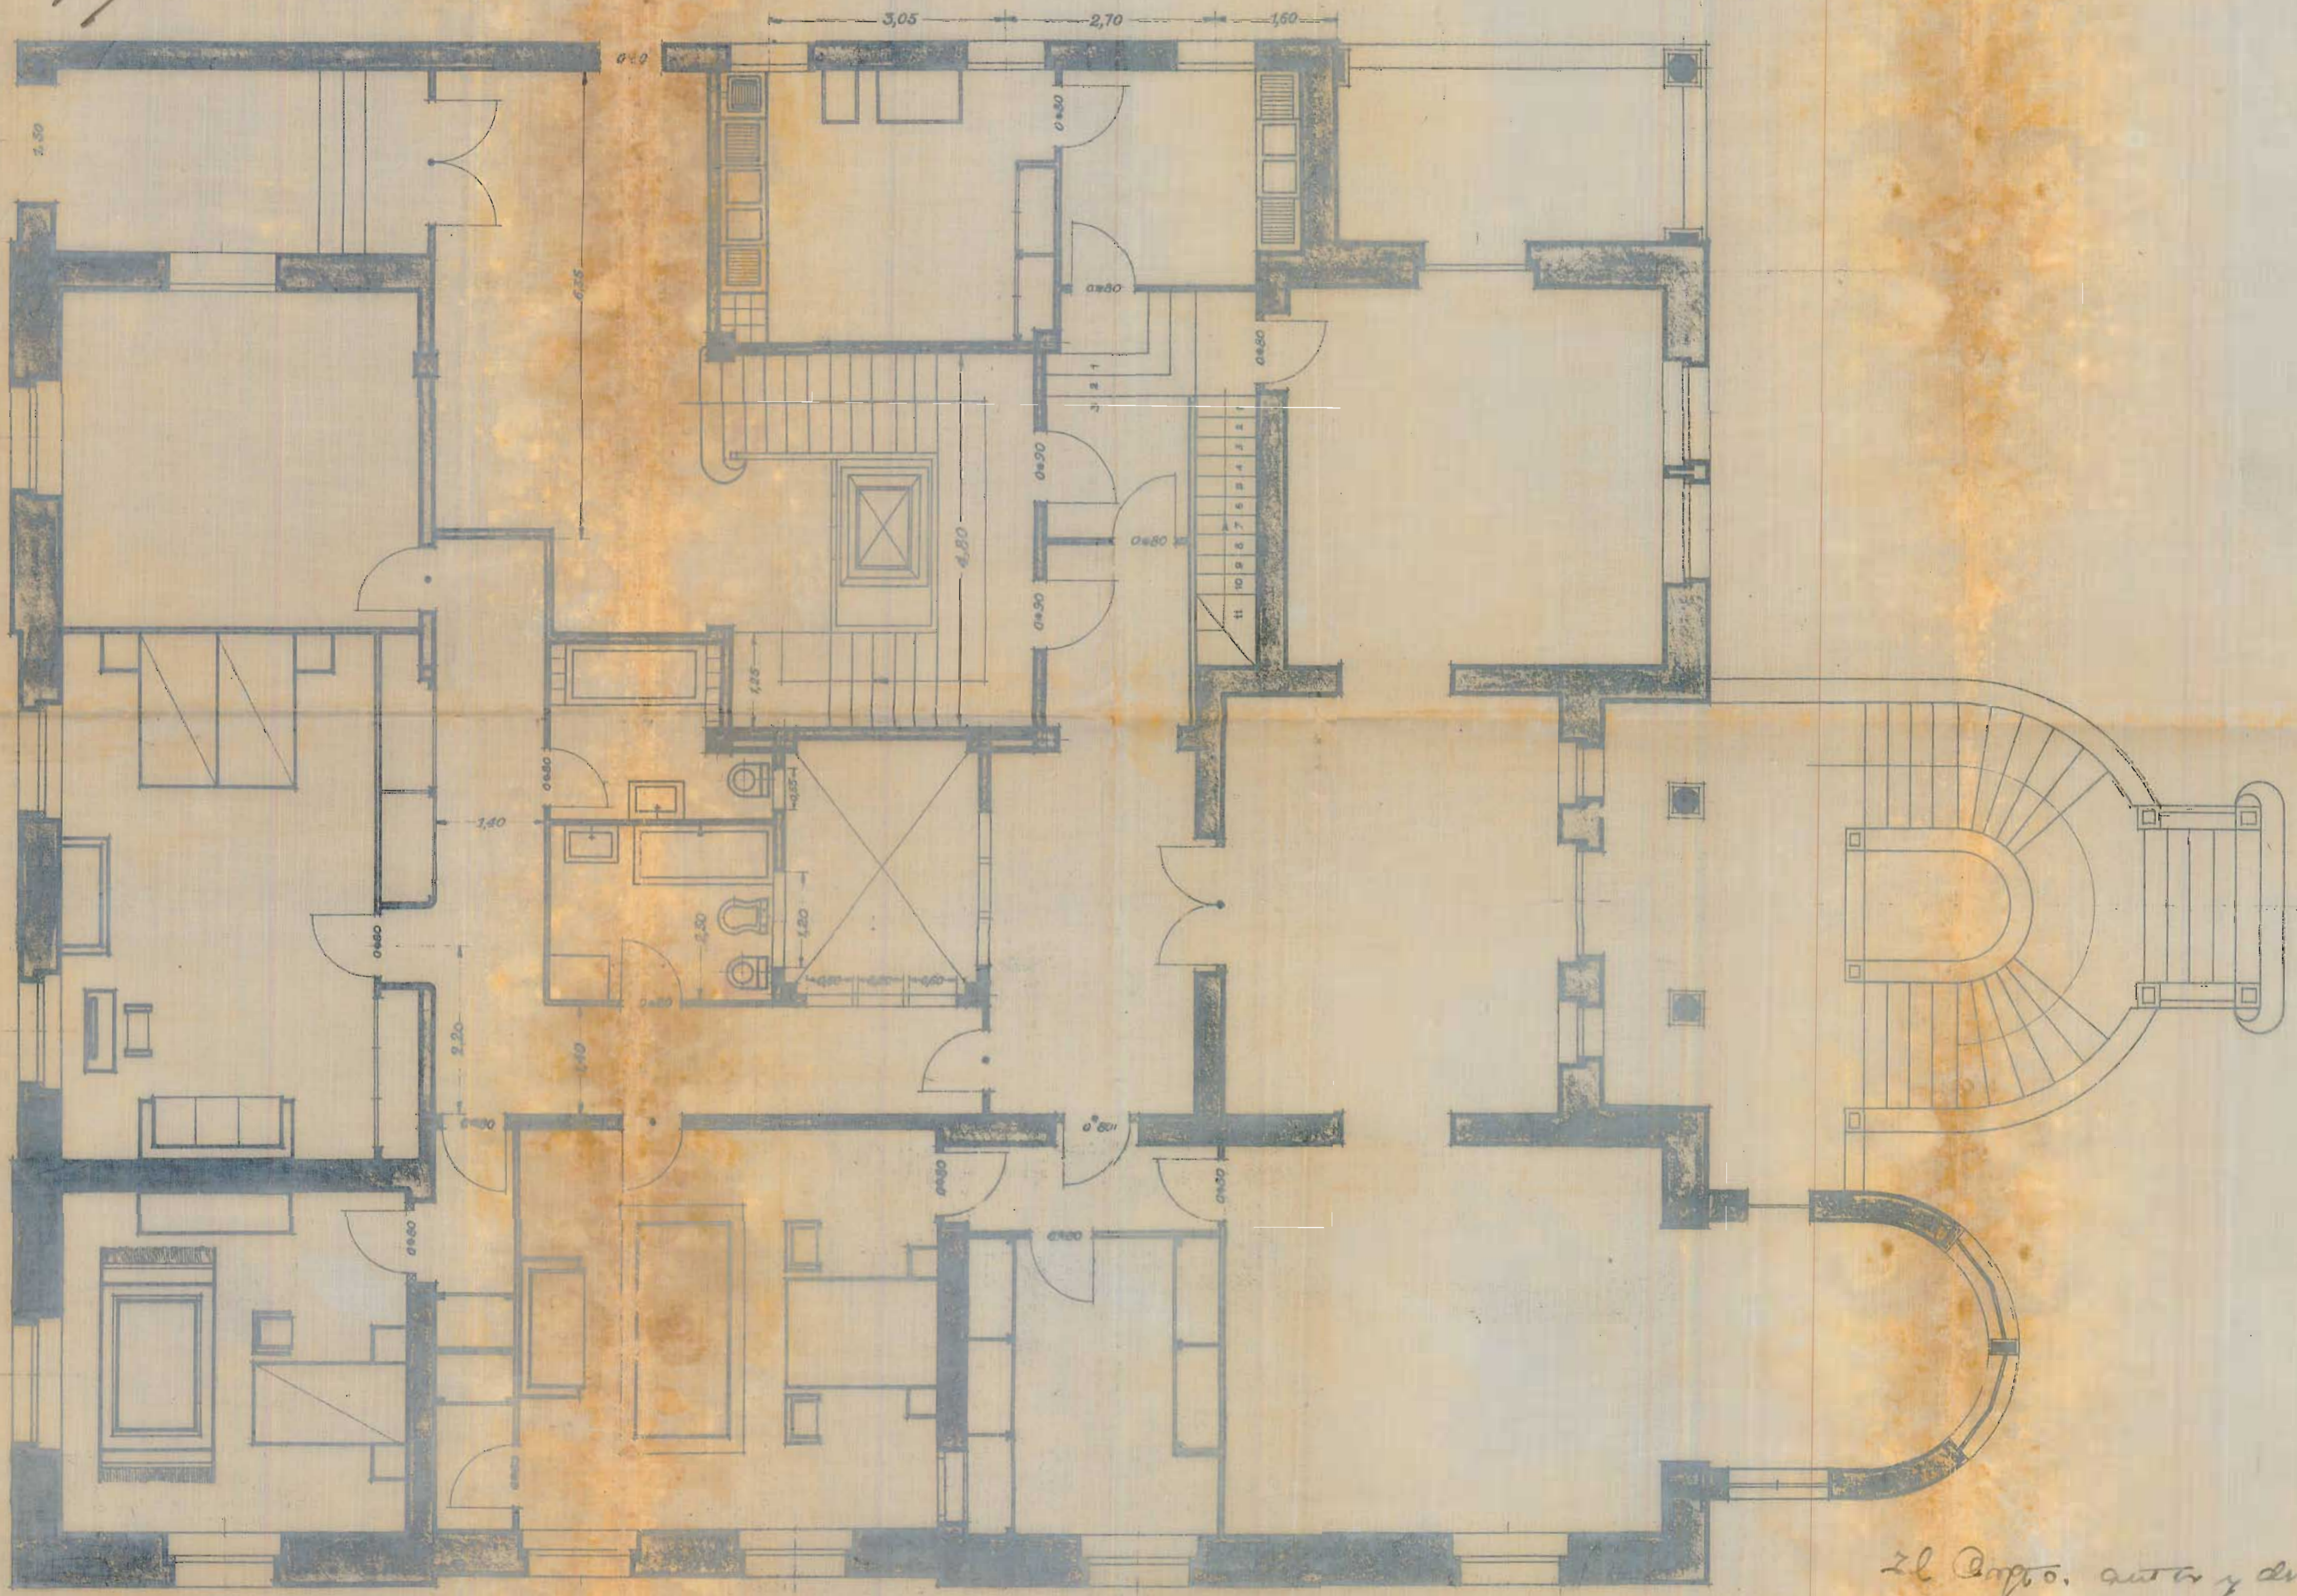

Escala 1:50

Planta baja

El Arqto. autor y director
R. de Brunet
L.P. 21-10-34