


PLANO DE EMPLAZAMIENTO
ESCALA 1:2000

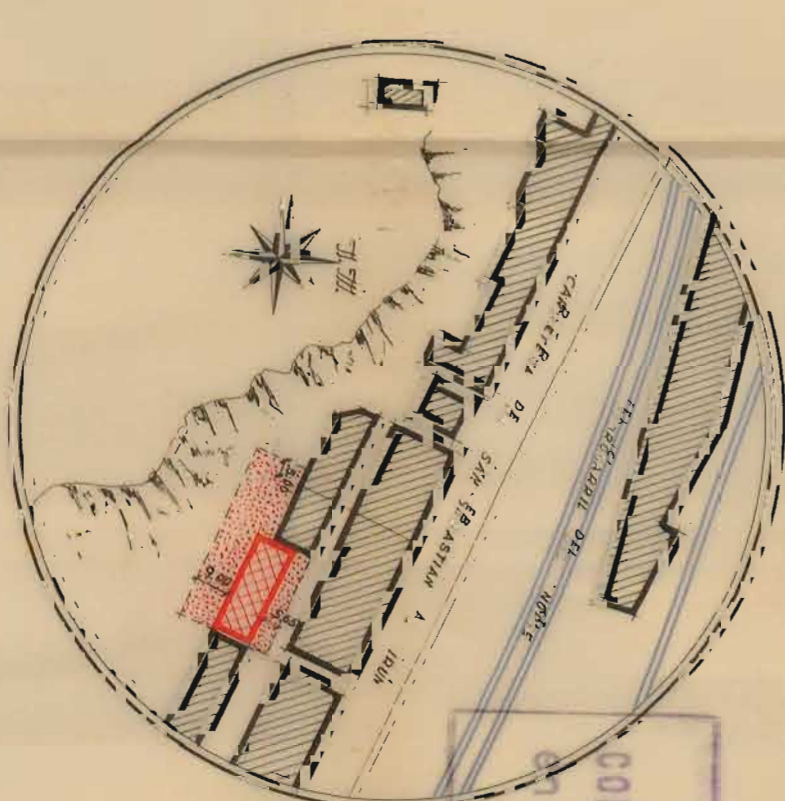


APROBADO por la
COMISION MUNICIPAL PERMANENTE
en sesion de 4 de Mayo 1923
El Secretario

COMISION EJECUTIVA
DE LA EDIFICACION
Bando del dia 22 Mayo 1923
V. B. El Secretario


GOBIERNO JUDICIAL DE ARGENTINA
VALLEJO, NAVARRINO
PROVINCIA DE BUENOS AIRES
LIBRE
B. 1923 Mayo 1923
N. 37




PROYECTO AMPLIACION DE LA FABRICA DE LICODES MARIE BRIZARD

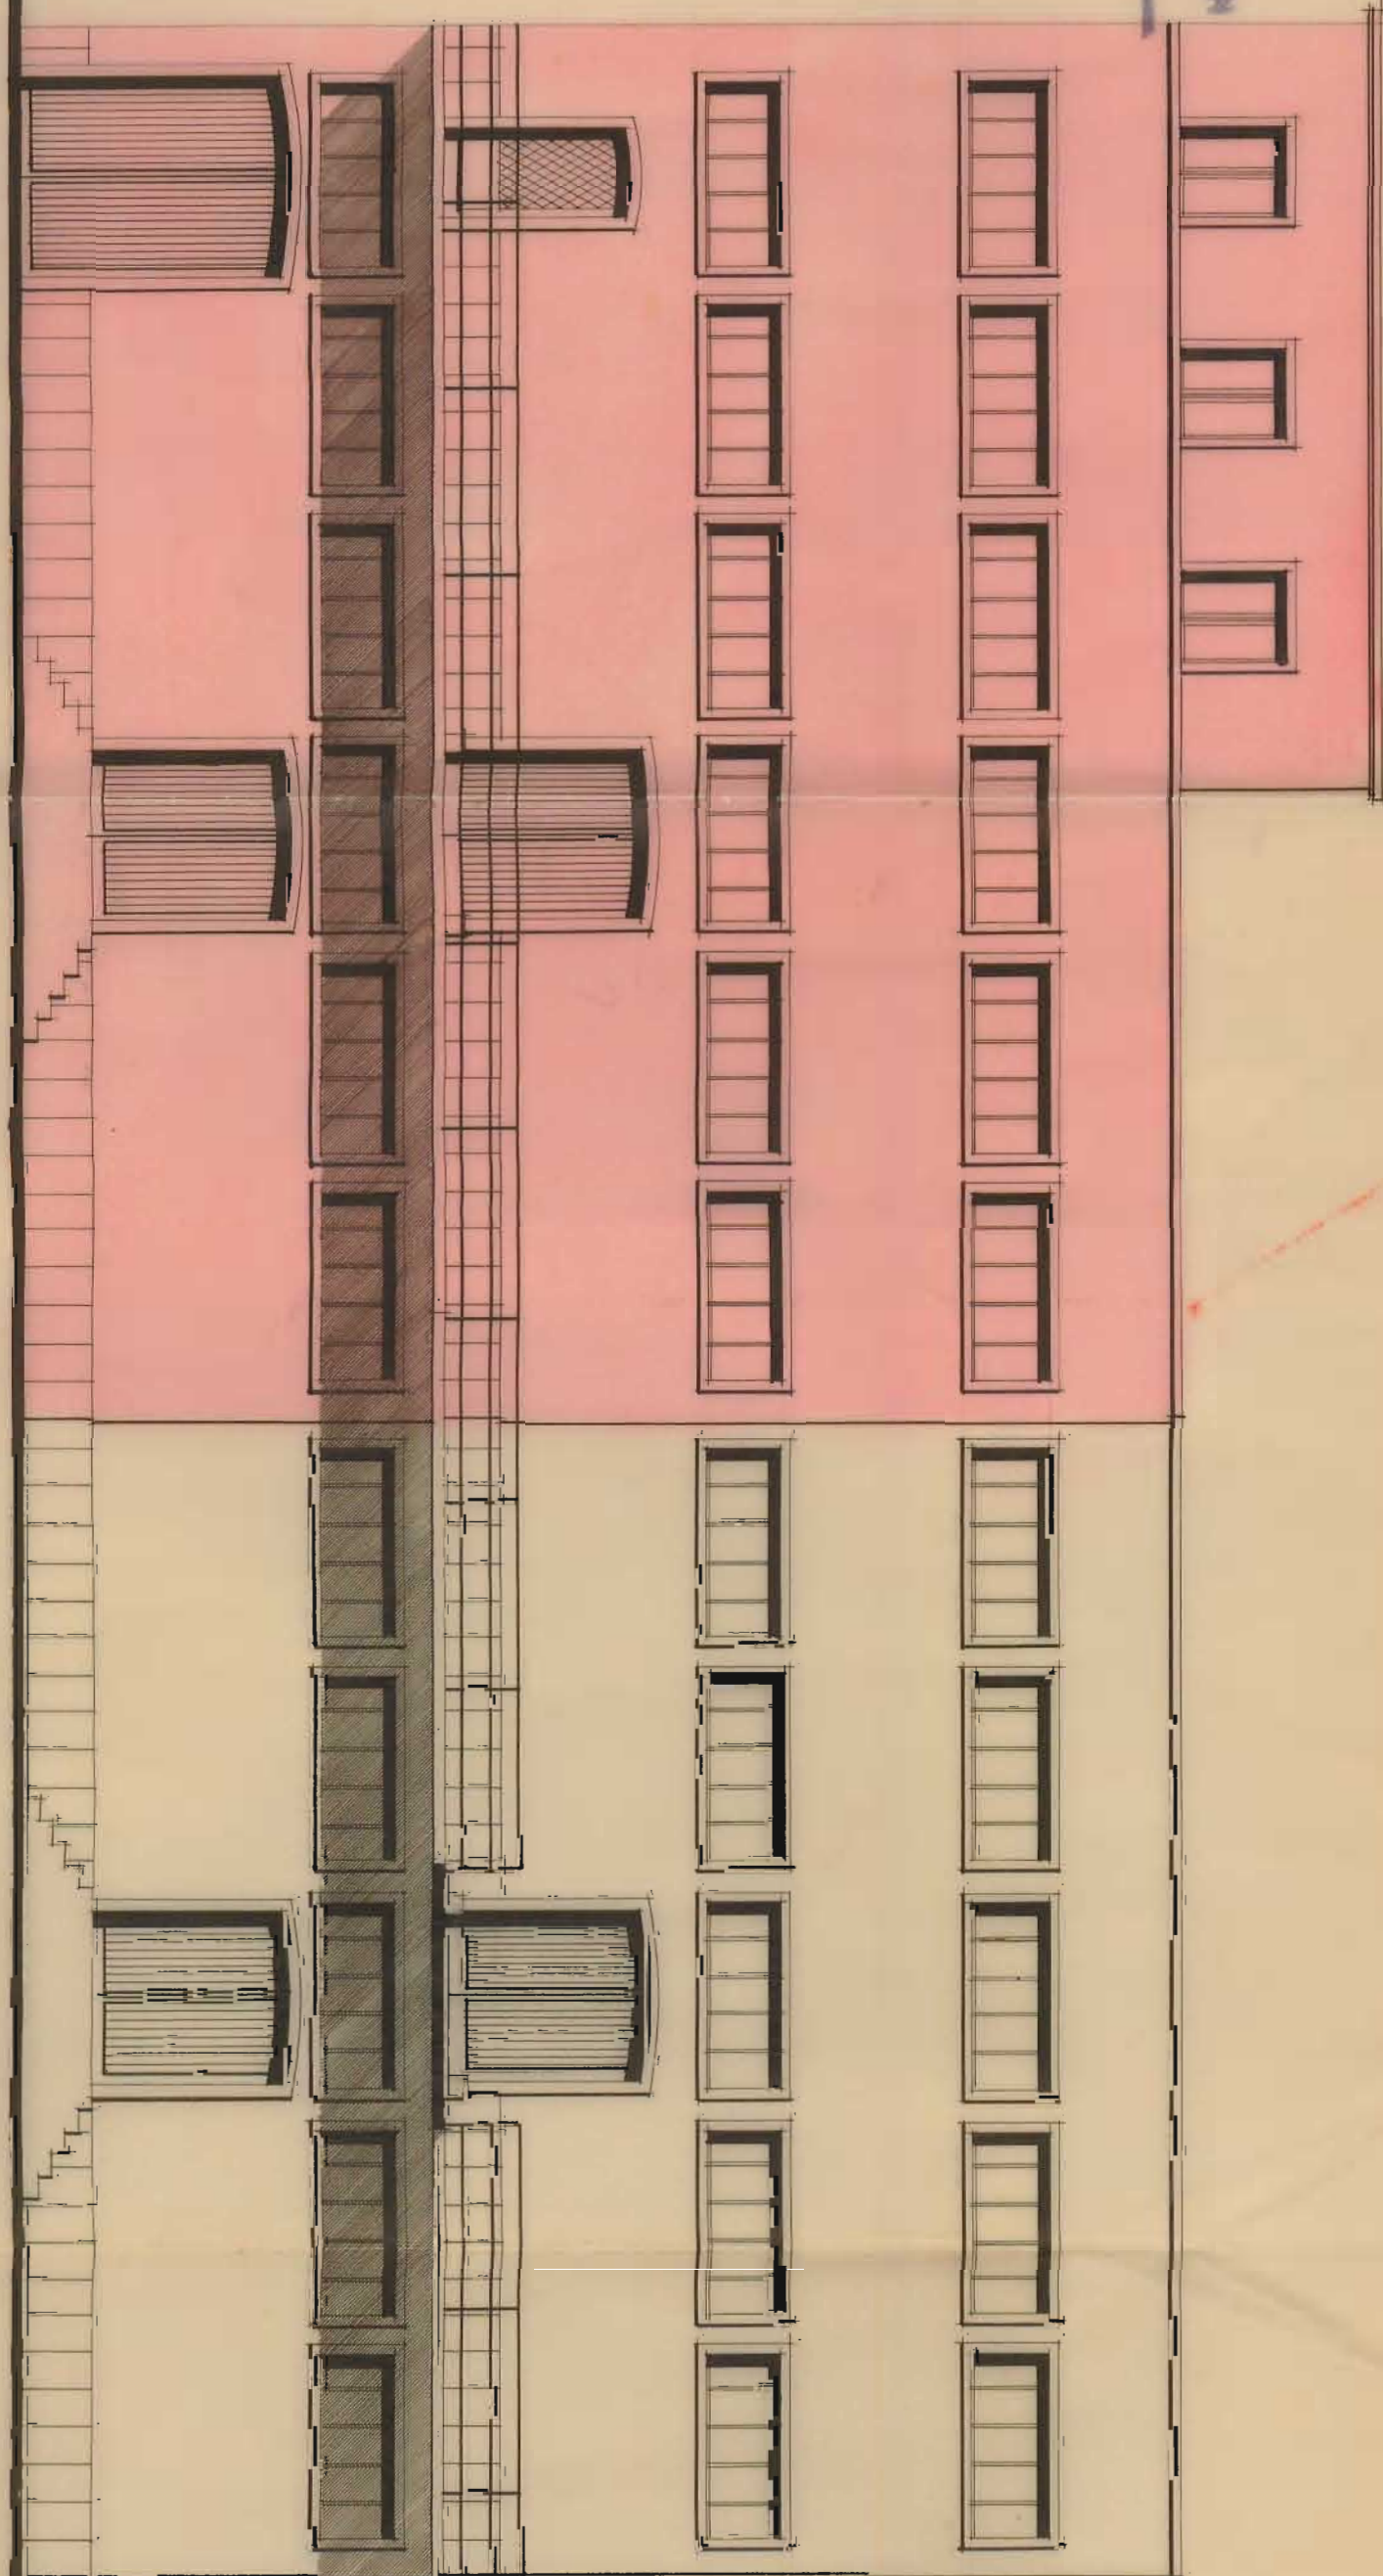


FABRICA PRINCIPAL

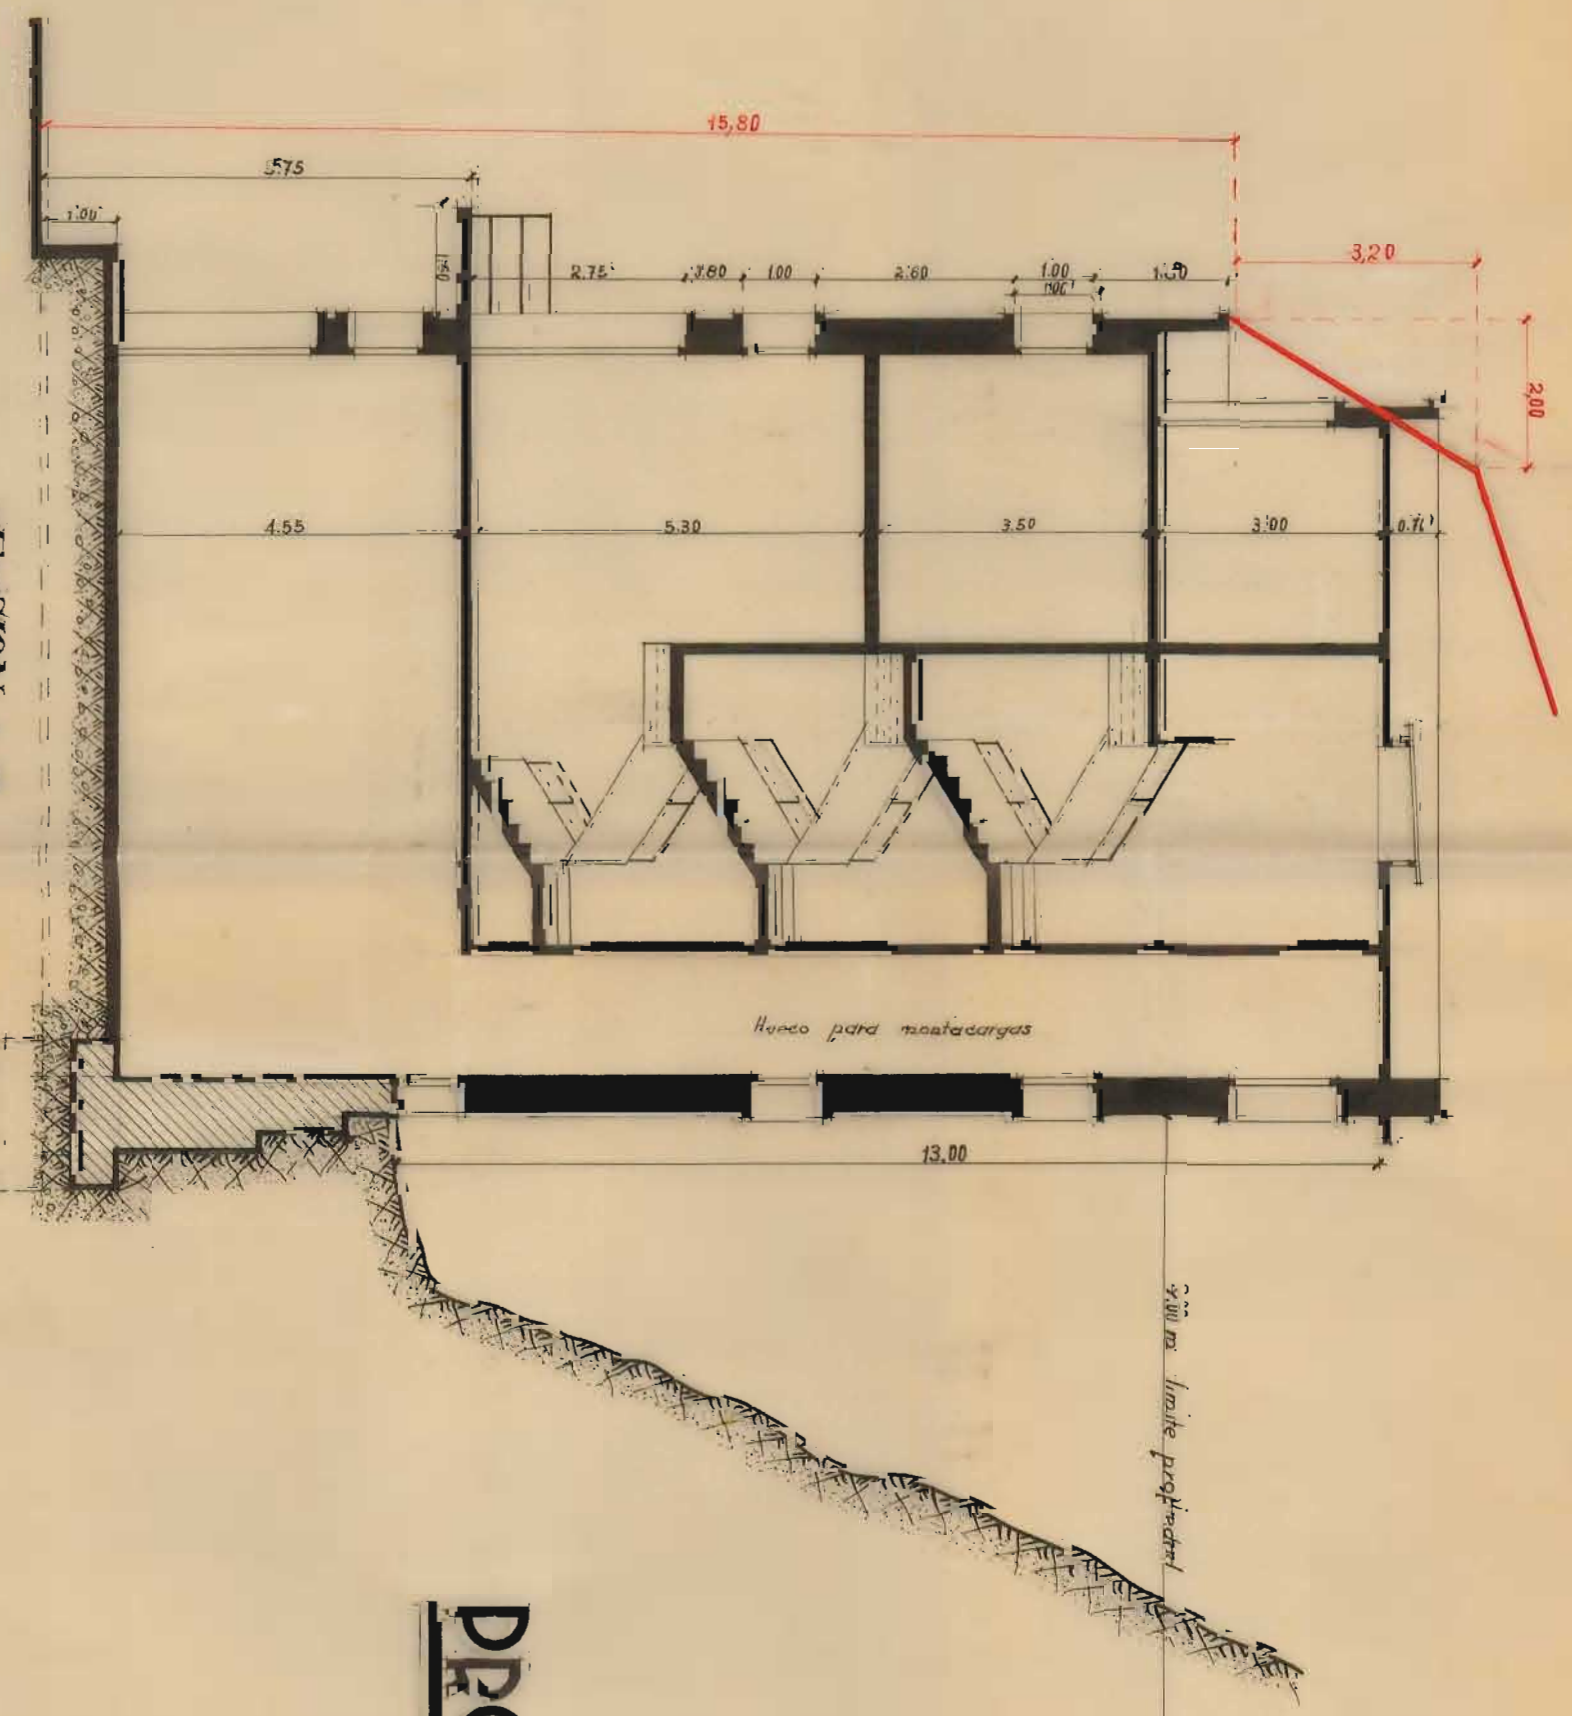

SECTION A-B

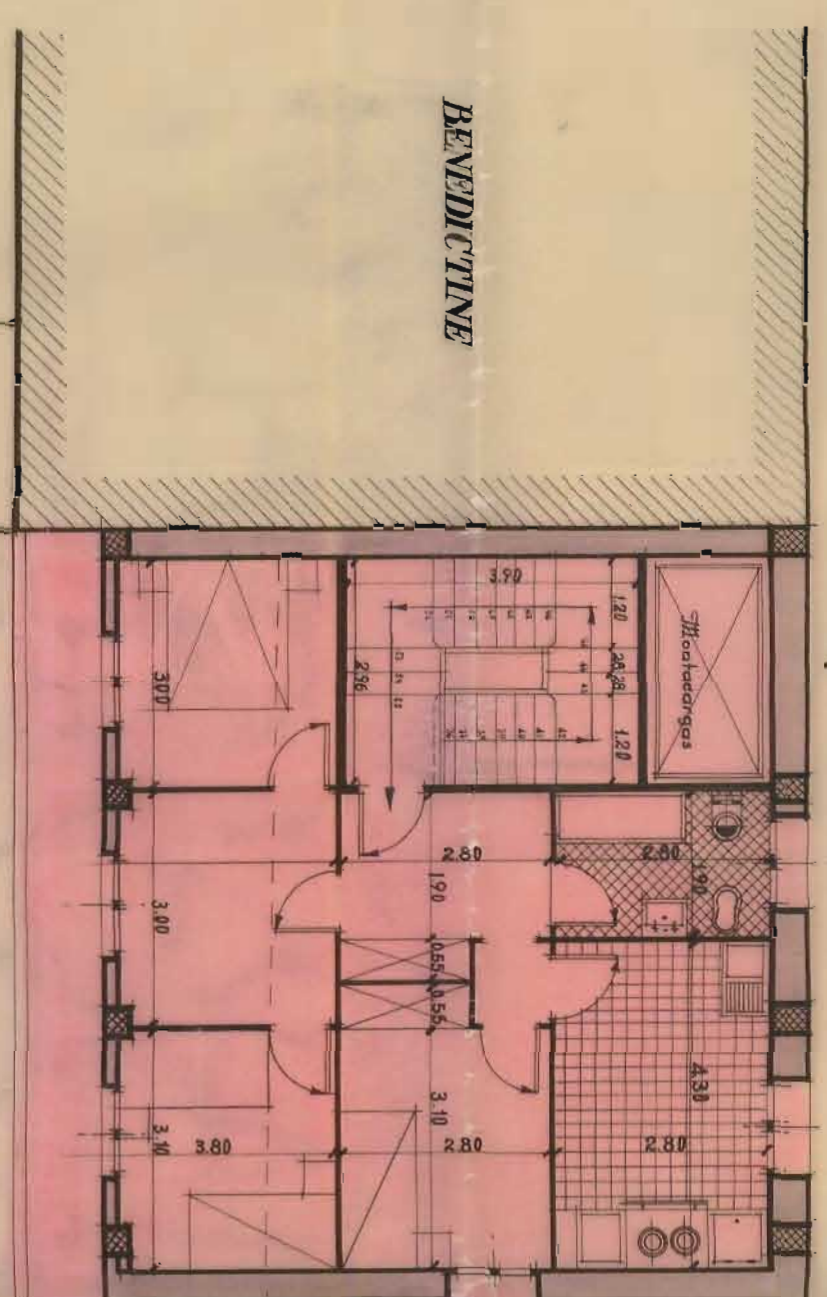


B

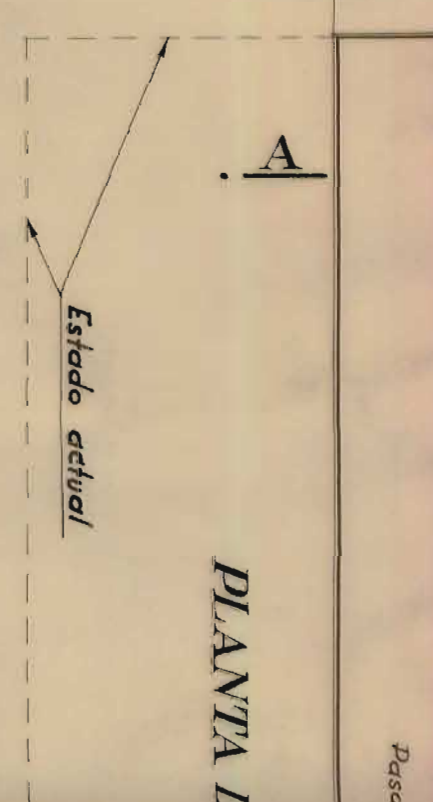

PLANTA DE LA VIVIENDA


Estado actual

Via ordinaria

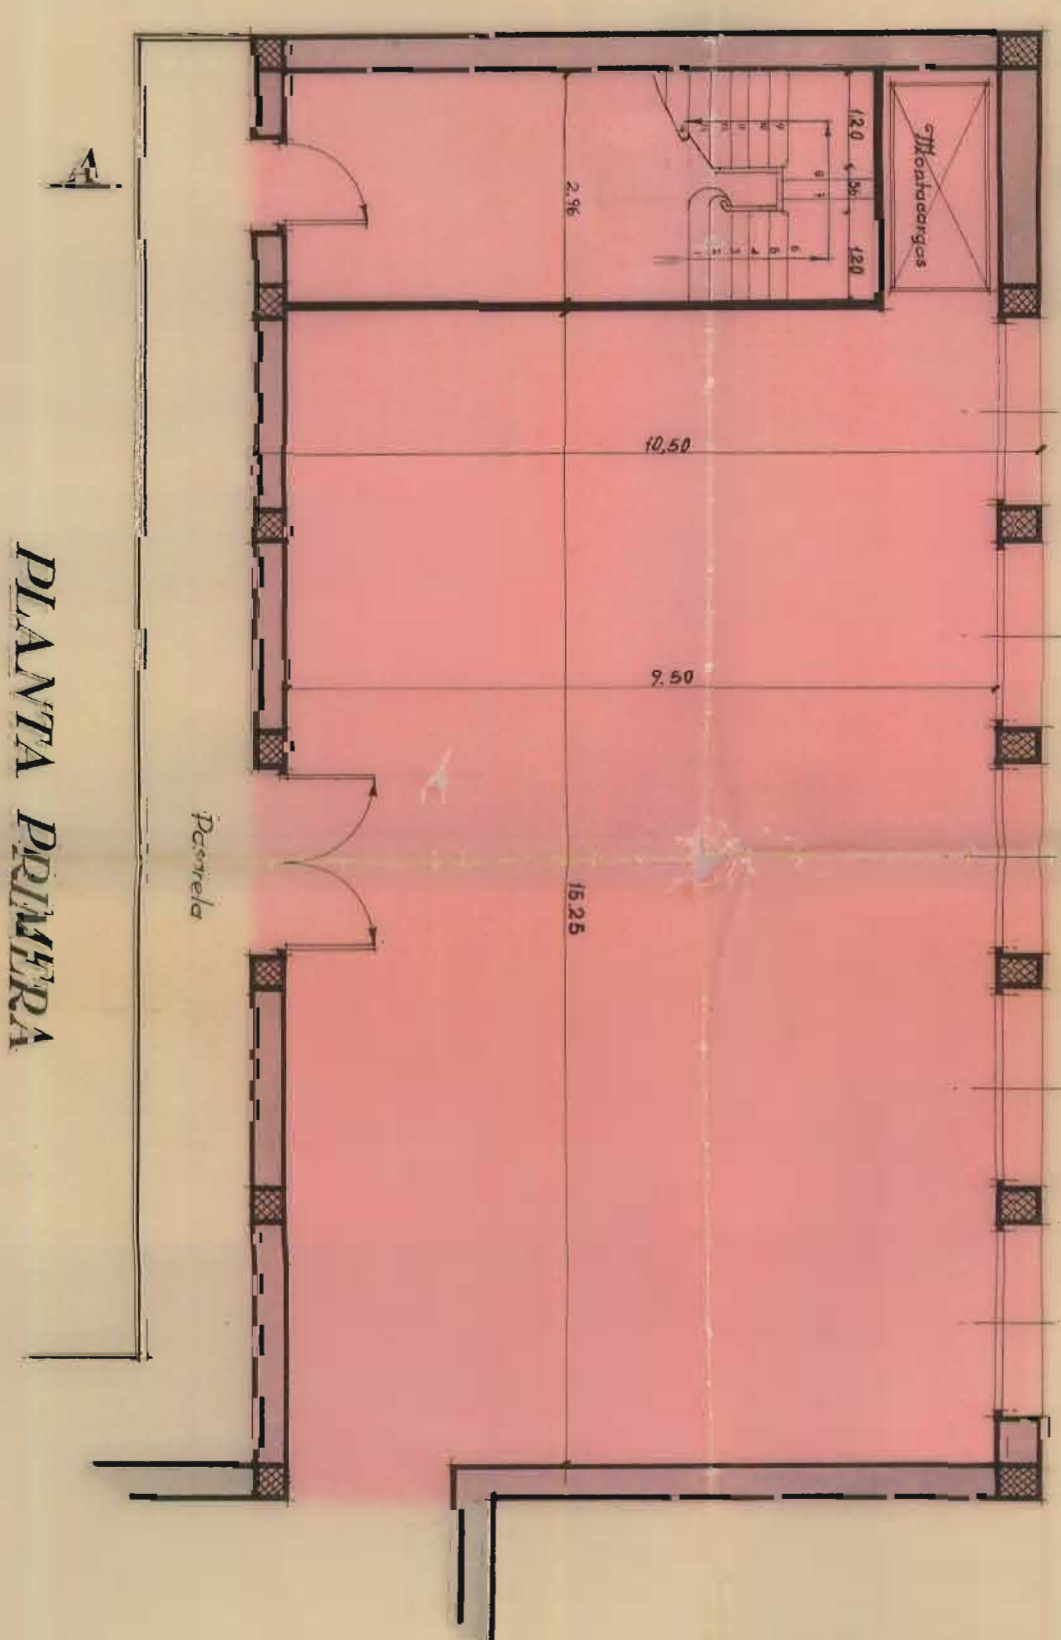


B

PLANTA PRIMERA

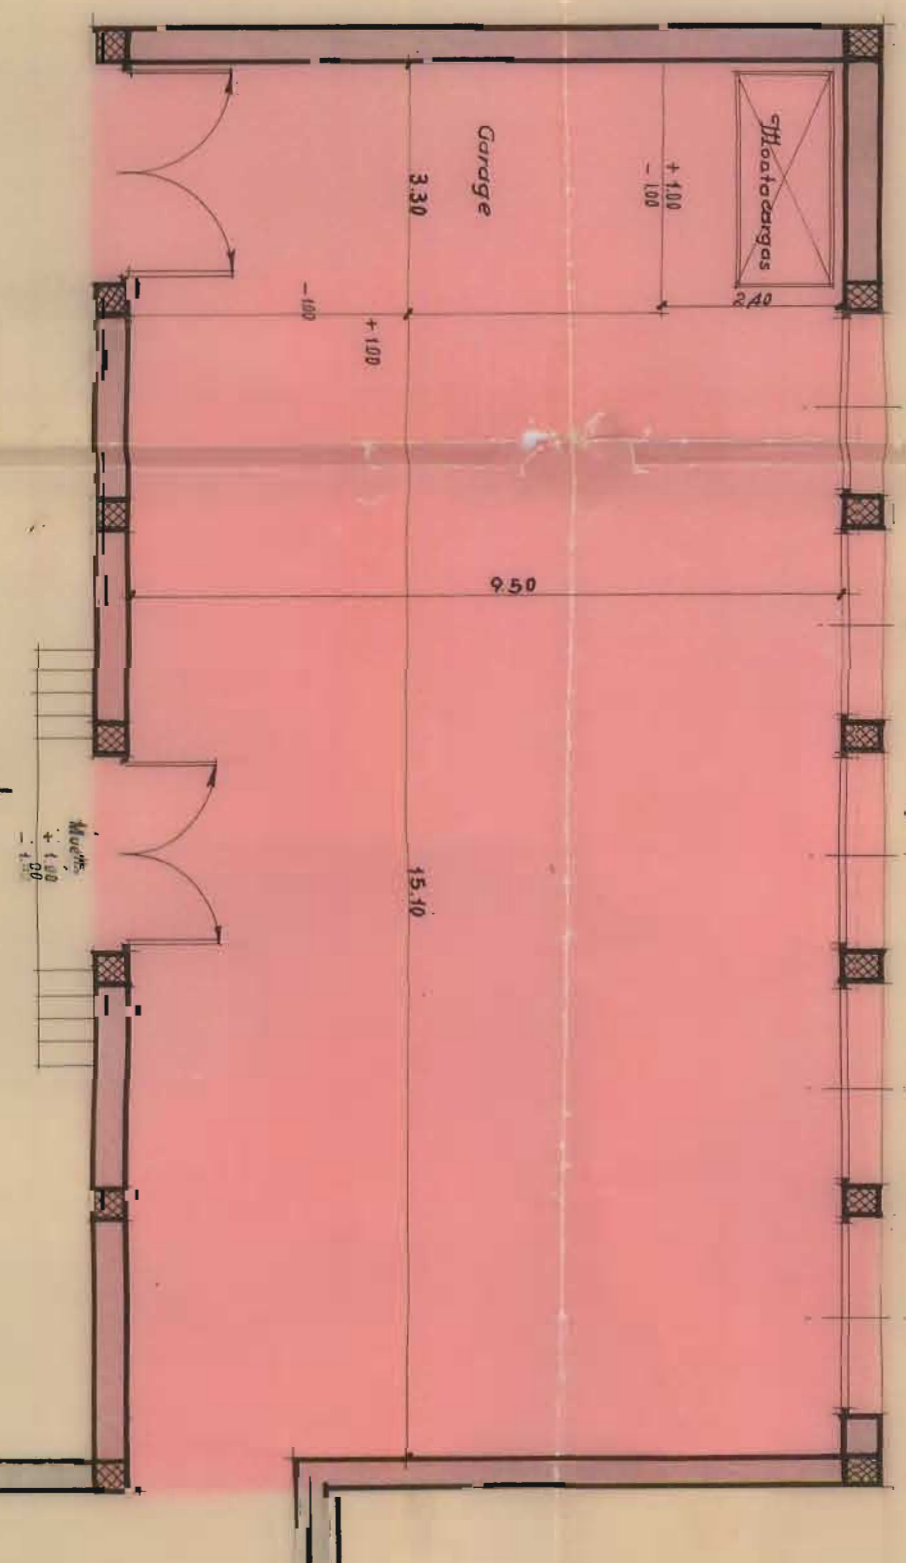

B

PLANTA BAJA

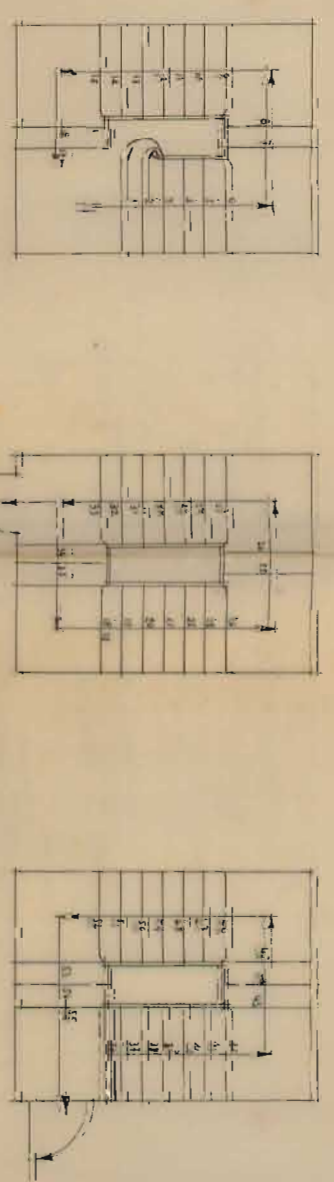

Detalle exterior

Escala 1:500

Elaborado: Mayo 1923
En sesion de 4 de Mayo 1923
El Secretario