



PLANTA BAJA - OFICINAS

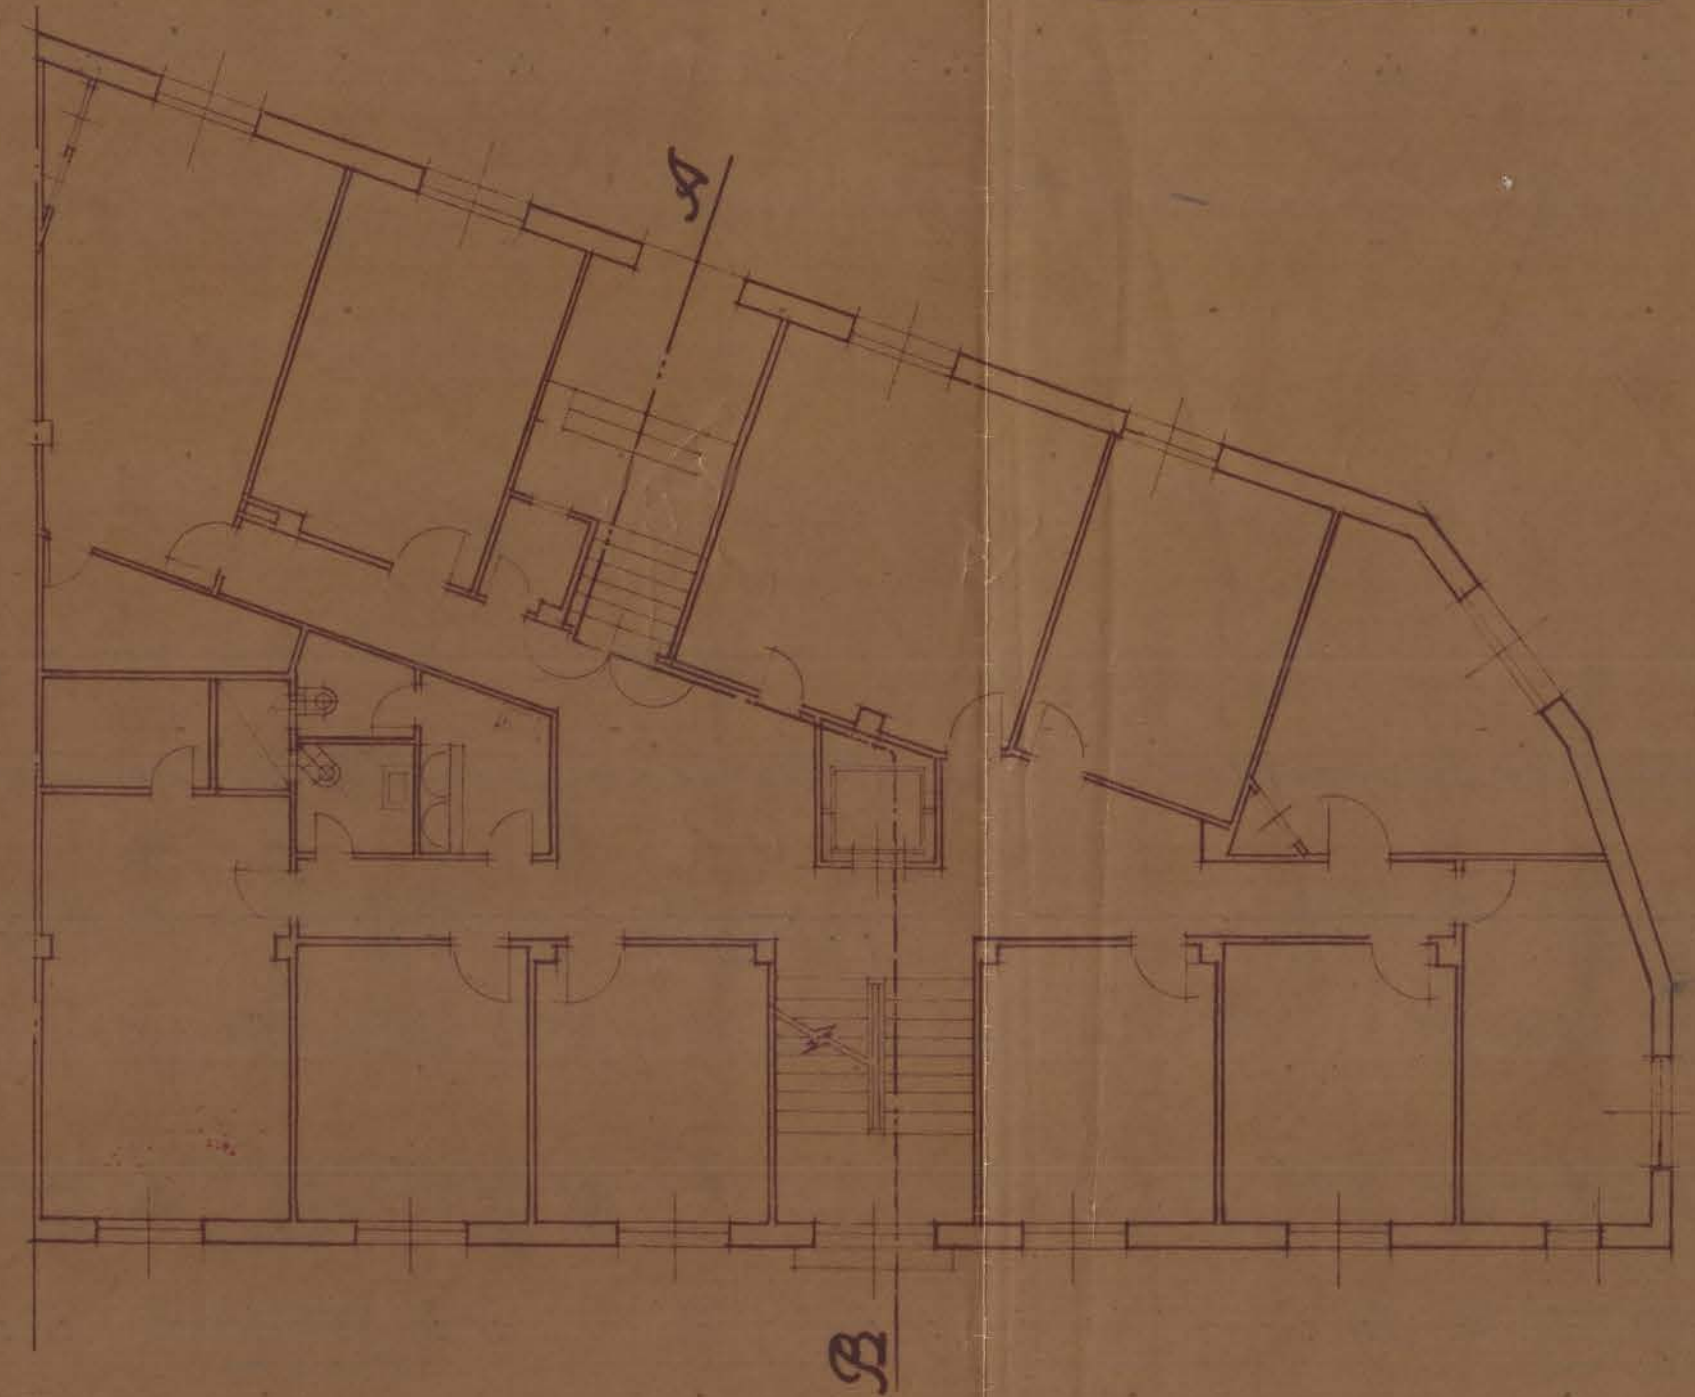


AVENIDA DEL GENERALISIMO FRANCO

SEMI-SOTANO

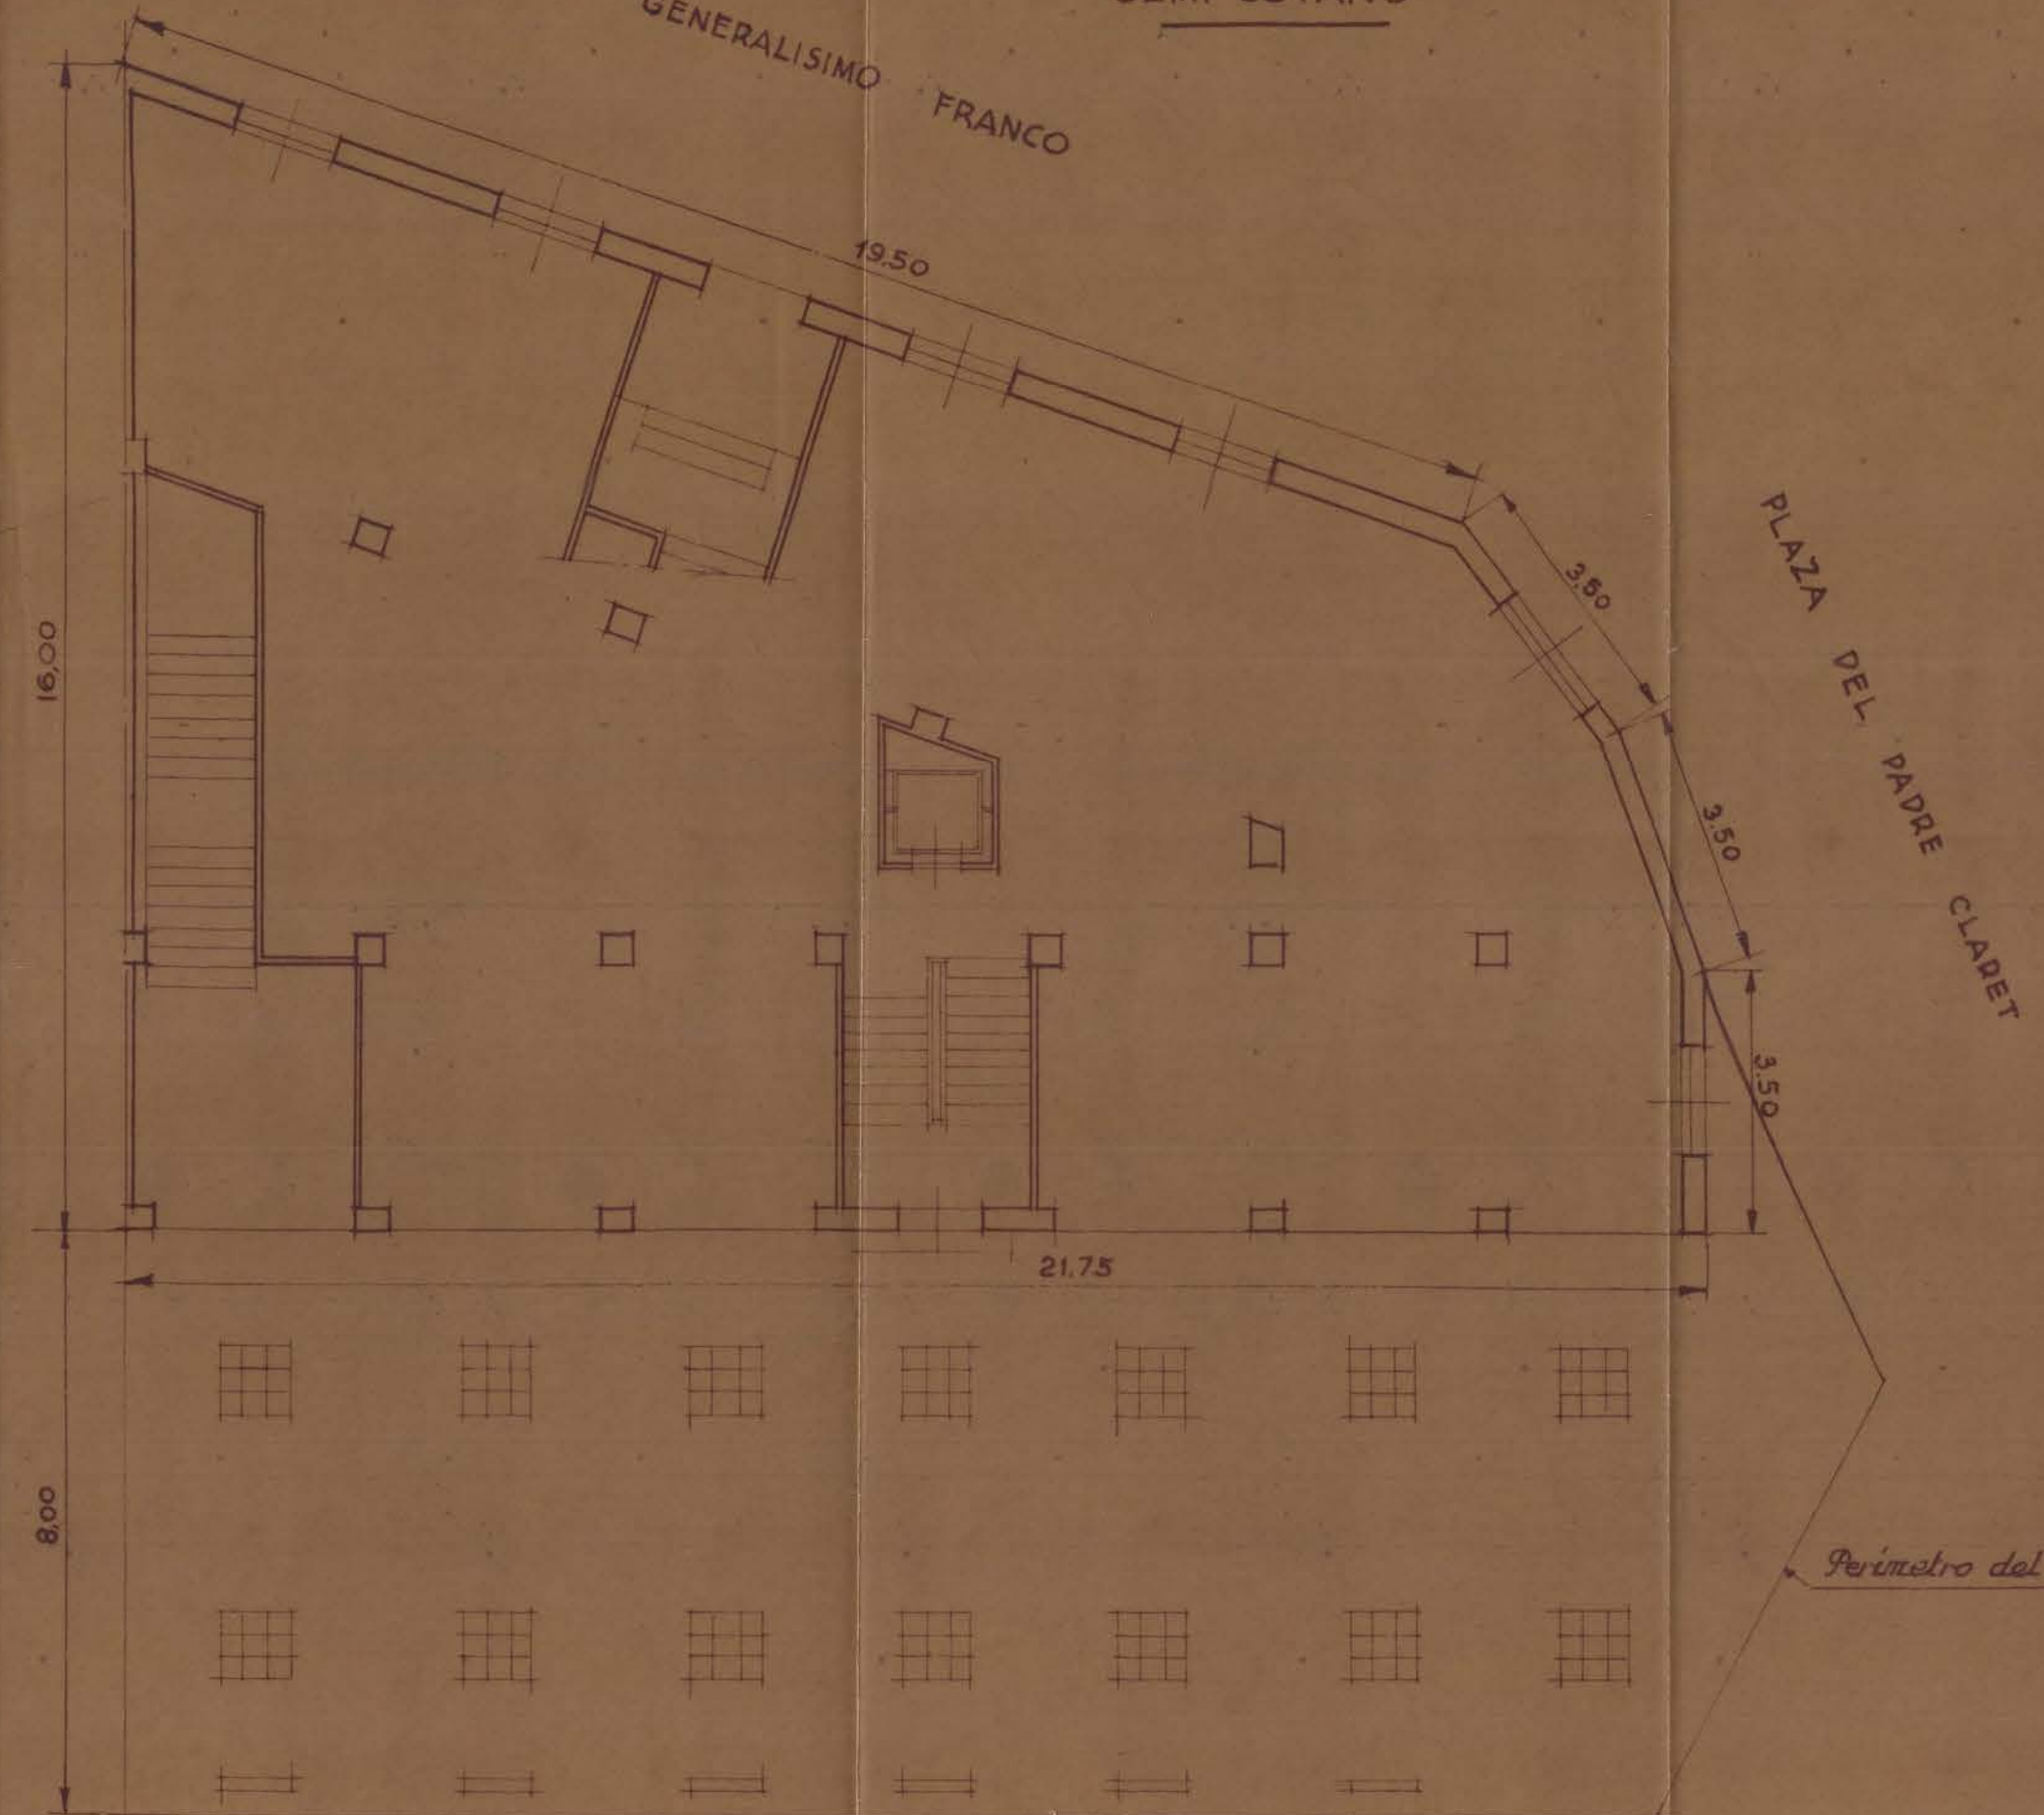

SOTANO

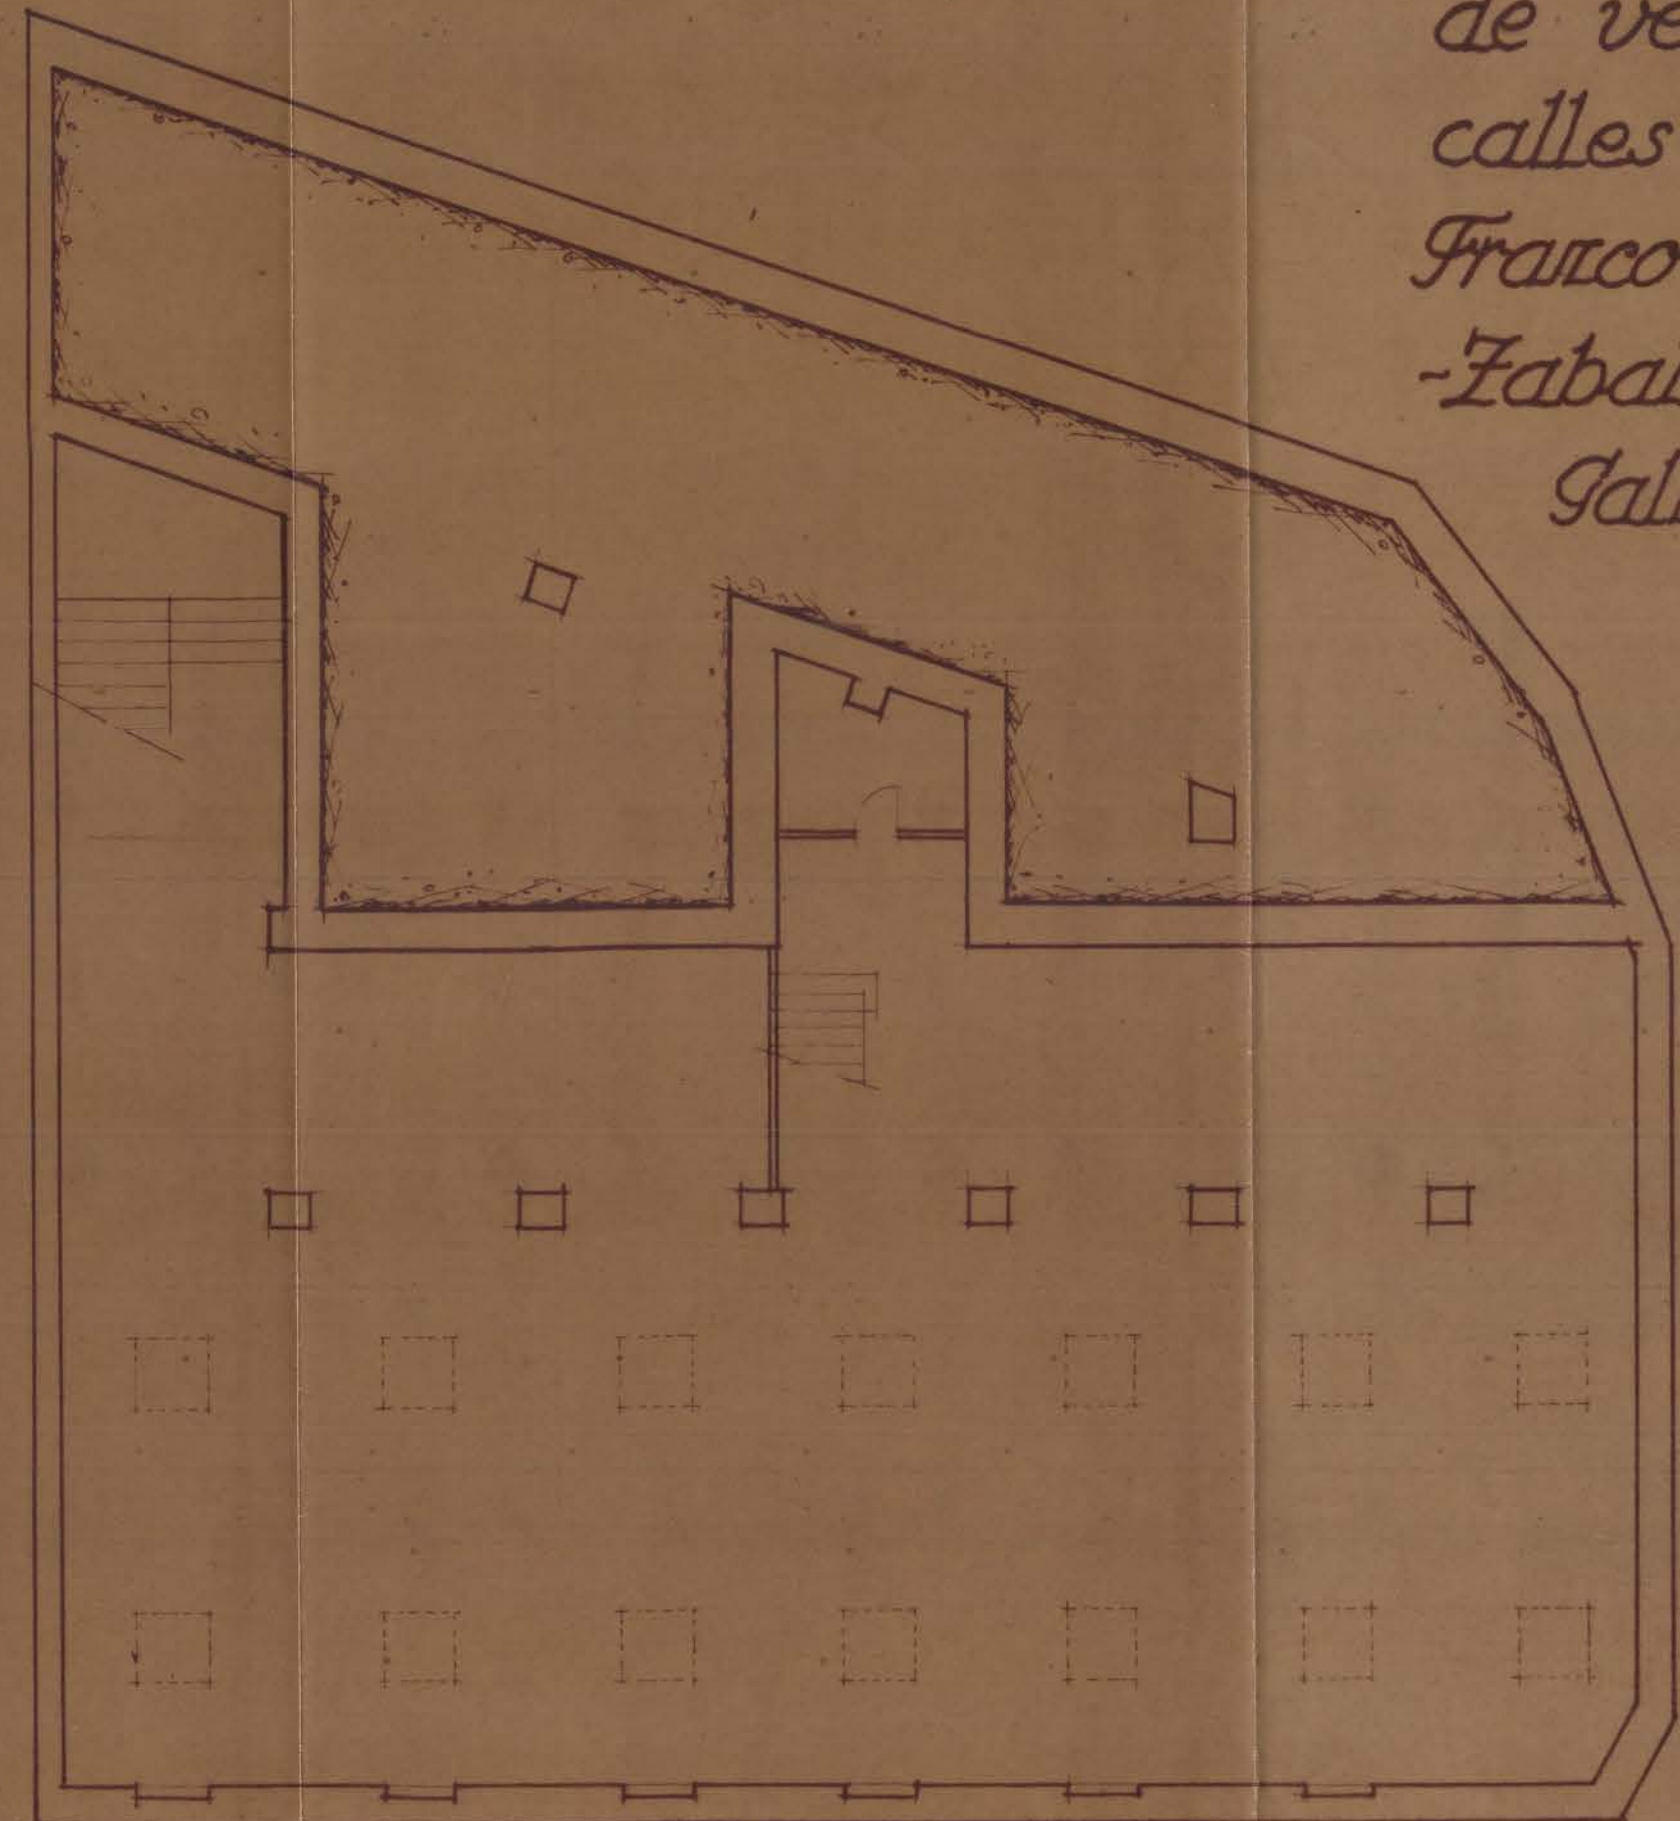

Proyecto de casa de vecindad en las calles Av^a del General Franco-Plaza P. Claret-Fabaleta para los Sres. Gallurralde y Ibbago.

Plantas.

Escala 1:100.

El Arquitecto, autor del proyecto y director de las obras.

APROBADO por la COMISION MUNICIPAL PERMANENTE de Urbanismo y Obras Publicas en sesion de 27 NOV. 1955

APROBADO por la COMISION MUNICIPAL PERMANENTE de Urbanismo y Obras Publicas en sesion de 27 NOV. 1955

Perimetro del solar

CALLE ZABALETA

COLEGIO OFICIAL DE ARQUITECTOS VASCO-NAVARRO DELEGACION DE GUIPUZCOA 4 NOV. 1955 NOTIFICACION N.º 4



Pelo Perez