

ETXADIKO, INTXAURRONDOKO,
YOLDIKO ETA MINISTADIOKO
IGERILEKU ESTALIGABEEN
EREMUETAKO JOLAS SOROPILARI
LOREZAINZA ETA MANTENTZE
LANEN ZERBITZUA EGITEAREN
KONTRATUKO BALDINTZA TEKNIKOEN
AGIRIA

PLIEGO DE PRESCRIPCIONES TÉCNICAS
DEL CONTRATO DE PRESTACIÓN DEL
SERVICIO DE JARDINERÍA Y
MANTENIMIENTO DEL CESPED
RECREATIVO DE LAS ZONAS DE PISCINAS
DESCUBIERTAS DE ETXADI,
INTXAURRONDO, YOLDI, y MINISTADIO Y
DEL CESPED DEPORTIVO DEL MINISTADIO
EN TRAMITACIÓN ORDINARIA Y
PROCEDIMIENTO ABIERTO.

1. KONTRATUAREN XEDEA.

Kontratuaren xedea da zerbitzu hauek egitea: lorezaintza orokorra; zuhaitz eta heskaien lorezaintza; eta jolas soropila mantentzea, Kiroletako Udal Patronatuaren kanpo igerilekuetako belar eremura sartzen diren gizabanakoek erabil dezaten; eta Kiroletako Udal Patronatuaren kirol instalazio jakin batzuetako (ondoren zehaztu ditugunak, gutxi gorabeherako aurrekontu garbiekin batera) kirol soropil naturala mantentzea:

ETXADI (19.000,00 €)
INTXAURRONDOKO (15.000,00 €)
YOLDI (9.000,00 €)
MINISTADIOA (47.000,00 €)*

* (2014ko azaroraino indarrean dirau beste kontratu batek; abenduan, kontratu honetara sartuko da.)

GUZTIRA: 90.000,00 (gehi BEZa).

Enpresa esleipendunak kontratuko zerbitzuak egin beharko ditu, agiri honetan ezarritako baldintzetan eta zehaztutako ordutegiak betetzeko behar adina langile horretara jarrita.

2.- INSTALAZIOEN ETA EGIN BEHARREKO ZERBITZUEN DESKRIBAPENA

2.A. Instalazioen deskribapena

1.- Etxadiko instalazioko lurak:

I. eranskinekoak: jolas erabilerako

1. OBJETO DEL CONTRATO.

El contrato tiene por objeto la prestación de los servicios de jardinería general, de arboles, setos, y el mantenimiento del césped recreativo para utilización de las personas que acceden a la zona de hierba de las piscinas exteriores del PMD y el césped deportivo natural de las siguientes instalaciones deportivas del PMD y presupuestos netos estimativos:

ETXADI (19.000,00 €)
INTXAURRONDOKO (15.000,00 €)
YOLDI (9.000,00 €)
MINISTADIO (47.000,00 €)*

* (durante el año 2014 existe contrato en vigor que finaliza en noviembre 2014, incorporándose en diciembre al presente contrato.)

TOTAL: 90.000,00 € (más IVA).

La empresa adjudicataria deberá prestar los servicios del contrato con personal suficiente para cubrir los horarios que se establecen y en las condiciones que se señalan en el presente Pliego.

2.- DESCRIPCIÓN DE INSTALACIONES Y SERVICIOS A PRESTAR

2.A. Descripción de las Instalaciones:

1.- Terrenos de la instalación de Etxadi:

Los del Anexo I, compuestos de zonas de uso

eremuak, ezpondak, heskaiak, zuhaitz eremua eta lorategi eremuak.

2.- Intxaurrendoko instalazioetako lurrak:

II. eranskinekoak: jolas erabilerako eremuak, zuhaitz eremua eta heskaiak.

3.- Yoldiko instalazioetako lurrak:

III. eranskinekoak: jolas erabilerako eremua, zuhaitz eremua eta heskaiak.

4.- Anoetako miniestadioko instalazioetako lurrak:

IV. eranskinekoak: jolas erabilerako eremua, heskai eta zuhaitz eremua, kirol eremua.

2.B. Egin beharreko zerbitzuak

2.B.1. Mantentzea bera

Enpresa esleipendunak jolas soropila eta lorategiak mantendu beharko ditu instalazioetan. Horiek egoera onean mantentzeko lanak egin beharko ditu, baldintza teknikoen agiri honetan zehaztutakoa oinarritzat hartuta.

2.B.2. Koordinazioa

Enpresa esleipendunak enpresa, enpresaren langileak eta Kiroletako Udal Patronatua koordinatzeko prestatutako langileak izan beharko ditu.

Bai jolas erabilerako belarra, bai lorategi apaingarriak, heskaiak eta zuhaiztiak egoki mantentzeko, LAN HAUEK egin beharko dira:

2.B.3. Segatzea

Segatzea da soropila mantentzeko lan garrantzitsuenetako bat, duen erabilera dela kausa. Horregatik, lehentasunez zaindu beharreko lana izango da

recreativo, taludes, setos, zona arbolada y zonas ajardinadas.

2.- Terrenos de las Instalaciones de Intxaurrendoko:

Los del Anexo II, compuestos de zonas de uso recreativo, zona arbolada y setos.

3.- Terrenos de las instalaciones del Yoldi:

Los del Anexo III, compuesto de zona de uso recreativo, zona arbolada y setos.

4.- Terrenos de las instalaciones del Miniestadio de Anoeta:

Los del Anexo IV, compuesto de zona de uso recreativo, zona de seto y arbolado, zona deportiva.

2.B. Servicios a prestar

2.B.1. Mantenimiento propiamente dicho

La empresa adjudicataria deberá mantener el césped recreativo y jardines de las diversas instalaciones, realizando las labores precisas para su correcto estado utilizando como base lo que se detalla en el presente pliego de prescripciones técnicas.

2.B.2. Coordinación:

La empresa adjudicataria deberá contar con personal preparado para realizar la coordinación entre la empresa, los empleados de la misma y los técnicos del PMD.

Para el correcto mantenimiento tanto de la hierba de uso recreativo, como jardines decorativos, setos y arbolado las LABORES a realizar serán las siguientes:

2.B.3. Siega

La siega es una de las labores de mayor importancia en el mantenimiento del césped, dado el uso del mismo, por lo que será objeto de atención preferente por parte del

esleipendunarentzat.

Lan hori sega makina profesionalekin egin ahalko da —direla makina helikoidalak, direla birakariak—, belarra egoki moztu dadin, eta hainbat altueratan, urte sasoiaren gorabeheran, belarra ondo hazi dadin. Segatze altuera **2 eta 5,5 cm** bitartekoa izan ahalko da, faktore hauen gorabeheran: beharrak eta urte sasoi; edafologia eta klima baldintzak; eta soropilaren hazkundera eta osasun egoera. Segatze altuera honela definituta dago: sega makinaren euste puntuek eratutako plano hipotetikoaren eta sega makinaren hortzaren arteko distantzia bertikala, hortz hori ebakitze posizioan dagoela, gainazal lau eta horizontal batean.

Kirol erabilerako soropilerako, hainbat faktoreren gorabeheran aldatu ahalko da ebakitze altuera: kirol motaren gorabeheran (errugbia, futbola, atletismoa), eta tenperaturaren, hezetasunaren eta urte sasoiaren gorabeheran, belarra kirol erabilerarako egoki hazi dadin.

Esleipendunaren betebeharra da soropil eremuko ertzak ebakitzea, eta lan horretarako beharrezko profilagailuak eta ertz-mozteko segagailuak izango ditu.

Esleipendunak; belar eremuak kalitaterik hoberena izan dezan, mozte lanetako hondarrak jaso beharko ditu, eta Donostiako udalerrian lorezaintzako eta inausketako hondarrak kudeatzeari buruz aplikagarri diren arauak jarraituz kudeatu beharko ditu.

2.B.4. Ureztatzea

Enpresak adierazi edota programatu eta ikuskatuko du eremu bakoitza ureztatzea, zoruak landareak normal hazteko eta garatzeko beharrezko ur proportzioa izateko behar duen maiztasunarekin.

Adjudicatario.

Esta labor deberá realizarse con segadoras profesionales, bien de tipo helicoidal, o rotativa de tal forma que permita un corte adecuado de la hierba y en diversas alturas en función de la época del año para favorecer su crecimiento. La altura de siega podrá oscilar entre **2 y 5,5 cm**, en función de las necesidades y época del año, de las condiciones edafo-climáticas y de las condiciones de crecimiento y sanidad del césped. Se entenderá "altura de corte", como la distancia vertical medida entre el hipotético plano formado por los puntos de apoyo de la segadora y la cuchilla de la misma, cuando esta se encuentra en posición de corte y situada sobre una superficie lisa y horizontal.

En el caso del césped deportivo la altura de corte podrá variar en función del tipo de deporte, (rugby, fútbol, atletismo,), y de las condiciones de temperatura, humedad, y época del año para favorecer el crecimiento adecuado para el uso deportivo.

El Adjudicatario está obligado al recorte de los bordes del terreno de césped y dispondrá para ello de las perfiladoras y segadoras cortabordes necesarias para la realización de tal labor.

El Adjudicatario en aras de conseguir la mejor calidad de la superficie de hierba, estará obligado a la recogida de los restos de corte y a su gestión de acuerdo a la normativas sobre gestión de restos de jardinería y poda aplicables en el Municipio de Donostia- San Sebastián.

2.B.4. Riego

La empresa indicará y/o programará y supervisará el riego de los diversos espacios, con la frecuencia adecuada para que el suelo tenga el porcentaje de agua útil necesario para su normal crecimiento y

Horretarako, klimaren eta zoruaren egoerari erreparatuko zaio.

Instalazio bakoitzeko ureztatze sistemak Kiroletako Udal Patronatuaren jabetzakoak dira, eta haiek erabili eta maneiatzea haren erantzukizunpekoa da. Horregatik, enpresa esleipendunak garai bakoitzerako ureztatze aldiak eta denborak adierazi beharko ditu, instalazio zehatz bakoitzean jarritako sistemetan programa ditzaten.

Kontsumitutako ura Kiroletako Udal Patronatuaren kontura izango da. Esleipendunak baliabide horren erabilera efizienterako irizpideak aplikatu beharko ditu, behar baino ezertxo ere gehiago kontsumitu ez dadin.

Kontu handia izango da ureztatze sarean gaizki itxita, hondatuta edo behar ez bezala dauden elementuengatik ura gal ez dadin. Hala dauden elementuen berri berehala eman behar zaio Kiroletako Udal Patronatuari: inprimaki normalizatu batean, gorabehera hori jakinaraziko da, konpon dadin.

Tratatze eta mantentze bide berriak adieraziko dira (halakorik izanez gero), ura aurrezteko irizpideak ezartze aldera. Edatekoa ez den ura (ur freatikoa, euri ura, ur grisak) erabili ahalko da, baldin Administrazioak hala galdatzen badu eta esleipendunari erabilgarri jartzen badio.

2.B.5. Ongarritzatzea

Soropilaren ongarritzatzea haren elikagai beharretara, haren garapen mailara, haren osasun egoerara eta zoruaren nahiz klimaren egoerara egokituko da.

Esleipendunaren kontura izango dira beharrezko ongarriak. Esleipendunak, lan planen barruan, agiri hauek aurkeztuko ditu: *ongarritzatze plana*, formulazioak, dosiak eta aplikatze maiztasunak zehazten dituen; eta erabiliko diren *produktuen*

desarrollo, para ello se atenderá a las condiciones de clima y de suelo existentes.

Los sistemas de riego de cada instalación son propiedad del PMD, y su utilización y manipulación es bajo su responsabilidad. Por ello la empresa adjudicataria deberá indicar los periodos y tiempos de riego para cada época, con el fin de programarlos en los sistemas instalados en cada instalación en concreto.

El agua consumida es a cuenta del PMD, debiendo el Adjudicatario adoptar criterios de eficiencia en el uso de este recurso, sin consumir más cantidad de la estrictamente necesaria.

Se tendrá especial cuidado en evitar pérdidas de agua por elementos de la red de riego mal cerradas, estropeadas o por cualquier otro motivo no funcionen de forma adecuada, debiendo de dar aviso inmediato al PMD, mediante impreso normalizado donde se notifique dicha incidencia para proceder a su reparación.

Se indicarán posibles nuevas formas de tratamiento y/o mantenimiento para establecer criterios de ahorro de agua. Se podrán usar agua no potable (freatica, pluvial, grises), si la administración lo exige poniéndola a disposición del adjudicatario.

2.B.5. Fertilización

La fertilización del césped se adecuará a sus necesidades nutritivas, su grado de desarrollo, su estado sanitario y a las condiciones de suelo y de clima.

Los fertilizantes necesarios correrán por cuenta del Adjudicatario. El Adjudicatario presentará, incluidos en los planes de trabajo, el correspondiente *plan de fertilización* donde se recogerán específicamente las formulaciones, dosis y frecuencias de aplicación, así como las

fitxa teknikoak. Produktu horiek ingurumena errespetatu beharko dute, irizpide espezifikoak jarraituz.

Ongarritzatzea minerala izan ahalko da (30 g/m^2) edo organikoa (1 kg/m^2). Eremu eta instalazio bakoitzeko heskaiak eta zuhaitzak ere ongarritzatu beharko dira.

Ongarritzatze plan hori mantentzealdian lortutako emaitzen arabera aldatu ahalko da, bai eta soropilaren hazkundealdian izandako aldakuntzen arabera ere. Horretarako, Kiroletako Udal Patronatuko zerbitzu teknikoak jakinarazi beharko dio, erabili beharreko produktuko eta haien fitxa teknikoetako aldakuntza horiek onar ditzan. Produktuetan eta haien aplikazioan aldaketak egin beharra erabakitzeak, hori justifikatzen duten analisiak aurkeztu beharko dira. Analisi horien gastuak esleipendunak ordainduko ditu.

Ongarritzatzeko eta zoruaren hobetzeko lanetarako ingurumen irizpide espezifikoak

* Ongarri kimikorik ez da erabiliko, Administrazioak zehaztutako eremuetarako izan ezik.

* Gainerako eremuetan, zoruaren kalitate fisiko eta kimikoa hobetzeko, konposta jarriko da, edota konpostean aberats diren zoru medeapenak egingo zaizkie.

* Aintzat hartuko da gai horretan Europako etiketa ekologikoaren irizpideak betetzea, zoru medeapenetan edo laborantza substratuetan dauden gaiei eta haien konposizioari dagokienez.

* Birlandatze bat egiten denean edo berdegune berri bat sortzen denean, lur medeapenak jarri gero, medeapen horiei buruz aintzat hartuko dira ondorengo hauek:

- * zohikatzik gabekoak izatea
- * gai horretan Europako etiketa ekologikoaren irizpideak betetzea, zoru

fichas técnicas de los productos a utilizar que deberán ser respetuosos con el medio ambiente de acuerdo a los criterios específicos.

El abonado podrá ser mineral a razón de 30 g/m^2 u orgánico, a razón de 1 kg/m^2 , igualmente se deberán abonar los setos y los árboles de cada zona e instalación.

Este plan de fertilización podrá variarse en función de los resultados obtenidos a lo largo del mantenimiento y de las variaciones que puedan ocurrir durante el crecimiento del césped. Debiendo para ello informar a los servicios técnicos del PMD para aprobar dichas modificaciones tanto en el producto a aplicar como en sus fichas técnicas. Para determinar la necesidad del cambio en los productos y su aplicación, será necesario la presentación de los correspondientes análisis justificativos, cuyos gastos correrán por cargo del Adjudicatario.

Criterios medioambientales específicos para las tareas de fertilización y mejora del suelo:

* El uso de fertilizantes químicos queda reducido únicamente a las áreas que así se especifiquen por la administración.

* Para el resto de áreas la mejora de la calidad física y química del suelo se hará con la aportación de compost o enmiendas de suelo ricas en compost.

* Se valorará que éste cumpla con los criterios de la Etiqueta Ecológica Europea de composición y sustancias presentes en enmiendas de suelo o sustratos de cultivo.

* Cuando se haga una replantación o se cree una nueva zona verde y se añadan enmiendas al suelo, se valorará que éstas:

- * sean libres de turba
- * cumplan con los criterios de la Etiqueta Ecológica de composición y sustancias

medeapenetan dauden gaiei eta haien konposizioari dagokienez.

2.B.6. Kontrol fitosanitarioa

Esleipendunaren kontu izango da soropilaren gaixotasunaren aurkako borroka. Etengabe ikuskatu beharko du soropilaren egoera, eta behar denean tratatu. Kiroletako Udal Patronatuari idatziz jakinarazi beharko dizkio gaixotasuna, kausak eta egin beharreko tratamendua.

Era berean, indarrean diren arauak jarraituz tratamendu kimikoa behar ez bezala aplikatzeak ekarritako edozein kalteren berri eman beharko dio.

Gai horiek aplikatzeko, segurtasunaren eta jendeari jakinaraztearen neurriak hartuko dira. Adibidez: seinaleztatzea, hesitzea, perimettoa mugatzea eta sartzea mugatzea edota aldi baterako ixtea, baldin Kiroletako Udal Patronatuko zerbitzu teknikoek egoki dela baderitzote.

Beharrezko produktu fitosanitarioak esleipendunaren kontura izango dira. Produktu fitosanitario horiek Nekazaritza, Elikadura eta Ingurumen Ministerioak homologatutako fitxak izan beharko dituzte. Fitxak lehiaketako dokumentazioan aurkeztuko dira, eta ondorengo ingurumen irizpide hauek kontuan hartu beharko dira orobat:

* Produktu biozidak edo fitosanitarioak alait gutxien aplikatuko dira, baina berdeguneetako landareen osasuna bermatuz. Horretarako, lizitatzailak izurrien kontrolerako plan integrala aurkeztu beharko du. Planean zehaztuko da zer tratamendu emango dion arazo bakoitzari (prebentziozkoa, mekanikoa, termikoa, biologikoa), eta esleitze irizpideetan balioztatuko da. Berebat, erabiliko dituen produktuak (kasu bakoitzerako berariazkoak) zehaztuko dira. Tratamendua planari jarraituz egingo

presentes en enmiendas del suelo.

2.B.6. Control Fito-sanitario

Correrá a cargo del adjudicatario la lucha contra las enfermedades del césped, debiendo supervisar permanentemente su estado y tratar cuando fuese preciso, debiendo informar por escrito al PMD de la enfermedad, causas y tratamiento a realizar.

Así mismo, cualquier daño derivado de la incorrecta aplicación del tratamiento químico según la normativa vigente.

Para su aplicación se adoptarán las medidas de seguridad e información al público, que pueden incluir: señalización, vallado, delimitación perimetral y limitación de acceso o el cierre temporal, si así se estimase oportuno por parte de los servicios técnicos del PMD.

Los productos fitosanitarios necesarios correrán por cuenta del Adjudicatario, debiendo disponer de fichas homologadas por el Ministerio de Agricultura, Alimentación y Medio Ambiente, que serán presentadas en la documentación del concurso, igualmente se deberán tener en cuenta los siguientes criterios medioambientales:

* La aplicación de productos biocidas o fitosanitarios se ha de reducir al máximo posible pero garantizando la salud de la vegetación de las zonas verdes. Para ello el licitador ha de presentar un plan de control de plagas integral detallando el tratamiento que dará a cada problemática (preventivo, mecánico, térmico, biológico) y que se valorará en los criterios de adjudicación. También se detallarán los productos que utilizará, que en cada caso serán específicos. El tratamiento se hará según el plan y cuando las condiciones climáticas sean las adecuadas.

da, eta eguraldia egokia denean.

* Aintzat hartuko da produktu hauek erabiltzea:

* 255/2003 Errege Dekretuari jarraituz N, T, T+ edo C motakotzat sailkatuta ez daudenak.

* 255/2003 Errege Dekretuari jarraituz R45, R46, R60, R61, R62, R63 eta R64 esaldiekin sailkatuta ez daudenak.

* Potentzialki biometagarriak ez direnak. Horretarako, osagai aktibo organikoek duten oktanol/ur (Log Kow) banaketak < 3 izan beharko du, Ekonomia Lankidetzaren eta Garapenerako Antolakundearen 107 edo 117 metodoari edota 123 metodo proiektuari jarraituz; eta konposatu inorganikoen biokontzentrazio faktore erregistratuak ≤ 100 izan beharko du, Ekonomia Lankidetzaren eta Garapenerako Antolakundearen 305 metodoari jarraituz. Beste test baliokide batzuk ere onartuko dira.

* Biodegradagarriak izatea (ready biodegradability), Ekonomia Lankidetzaren eta Garapenerako Antolakundearen 301 A-F metodoari edo haren baliokide den bati jarraituz.

2.B.7. Beste zeregin batzuk

2.B.7.1. Aireztatzea, destrinkotzea, areatzea

Lan horrekin, soropil naturaleko eremuetan erabiltzearen poderioz gertatzen den trinkotzea zuzendu nahi da. Hala, zoruaren gas trukea aldeztu nahi da, bai eta uraren perkolazioa ere. Lan hori bide mekanikoz egingo da, gutxienez 7 cm sakoneraraino iritsita eta metro koadroko 200 zulo eginda. Urtean gutxienez zulatze bat egingo da; aukeran, udaberrian edo udazkenean, eta lur bakoitzaren behar

* Se valorará el uso de productos:

* no clasificados como N, T, T+ o C según el Real Decreto 255/2003

* no clasificados con las frases R45, R46, R60, R61, R62, R63 y R64, según el mismo R.D. 255/2003.

* potencialmente no bioacumulable. Para ello, los componentes activos orgánicos han de tener un coeficiente de reparto octanol/agua (Log Kow) <3 según el método 107 o 117 o el proyecto de método 123 de la OCDE; y los compuestos inorgánicos, un FBC (factor de bioconcentración) registrado ≤ 100 según el método 305 de la OCDE. También se aceptarán otros test equivalentes.

* Biodegradables (ready biodegradability) según el método 301 A-F de la OCDE o equivalente.

2.B.7. Otras labores

2.B.7.1. Aerificación, Descompactación, escarificado

Con esta labor se pretende corregir el apelmazamiento que ocurre con el uso, en las zonas de césped natural, favoreciendo de esta manera el intercambio gaseoso del suelo y la *percolación* del agua. Esta labor se realizará de forma mecánica, profundizando al menos 7 cm y con una densidad de 200 orificios por metro cuadrado. Se realizarán al menos un pinchado anual, preferiblemente en primavera

berezien mende.

Instalazio bakoitzak barnealdetik du ureztatze sistema jarrita. Beraz, konturik handienaz hartu beharko dira aplikatu beharreko neurriak, instalazio horiei kalte ez egitearren. Helburu horrekin, instalazioaren planoak ageri dira **I. II. III. eta IV. eranskinetan.**

Lan horiek egitearen kostuak esleipendunaren kontura izango dira.

2.B.7.2. Hareaztatzea, berriz ereitea

Soropilaren gainean silizezko harearen geruza mehe bat edo substratu bat zabaltzean datza lan hau. Hainbat helburu ditu, adibidez: lurra behar bezala berdinduta mantentzea. Feltroaren lodiera txikiagotzen laguntzen du, aurrez zulatze edo areatze lana eginda, zoruaren azaleko lehen zentimetroetako mikrobio jarduera aktibatuz; eta gaixotasun kriptogamikoak eta algen agerpena gutxitzen du, besteak beste. Hareaztatze makinak erabiliz egingo da. Horrela, eremu osoan lan uniforme egin ahal izango da. Dosiak aldatu ahal dira, hainbat faktoreen arabera: lortu nahi den helburua; soropilaren ezaugarriak eta egoera edafoklimatikoa; soropilaren egoera begetatiboa, elikadurazkoa, eta abar. Lan horretarako, soropilar eusten dion lur geruzaren ezaugarri berak dituen material bat erabiliko da. Oro har, gutxienez bi hareaztatze lan egingo dira urtero.

Erabiliko den harearen edo substratuaren ezaugarri fisikoak zehaztu beharko dira, ziurtagiri bidez, produktuaren kalitatea egiaztatzearen.

2.B.7.3. Beste batzuk

Atal honetan sartuko dira, deskribatutako lanez gainera, soropila egoera onean

y /o otoño y en función de la necesidad del terreno específico.

Cada instalación dispone de sistema de riego empotrado por lo cual se deberán extremar las medidas a aplicar con el fin de no perjudicar dichas instalaciones, para ello se adjuntan planos de la instalación en los **Anexos I, II, III y IV**

Los costes derivados de la realización de estas labores son a cargo del Adjudicatario.

2.B.7.2. Recebado, resiembra:

Esta labor, consistente en el extendido de una ligera capa de arena de sílice y/o sustrato sobre el césped, tiene varias finalidades, entre otras, ayudar a mantener el necesario nivelado del terreno, ayuda a reducir el grosor del fieltro con una labor previa de pinchado o escarificado, mediante la activación de la actividad microbiana de los primeros centímetros del suelo y reduce la aparición de enfermedades criptogámicas o algas, entre otras. Se realizará mediante el empleo de recebadoras, lo que permitirá la realización de una labor uniforme en todo el terreno. La dosificación podrá variar en función del objetivo a lograr, de las condiciones edafoclimáticas y de las características del césped, su estado vegetativo, nutricional, etc. Se empleará para esta labor un material de idénticas características a la capa portacésped existente en el terreno. Se realizarán de forma genérica en todo el terreno, al menos, dos labores de recebado en el año.

Se deberán especificar las características físicas de la arena y/o sustrato a emplear mediante certificación con el fin de comprobar la calidad del producto.

2.B.7.3. Varios

Se entiende como varios, aquellas labores además de las descritas, que se entienden

izateko beharrezko jotzen direnak.

3.- ANTOLAKUNTZA ETA LANEKO PLANA

Esleipendunak, kontratualdiaren lehen hilabetea, lan plan bat aurkeztuko du instalazio bakoitzerako. Lan planean, zehatz-mehatz adieraziko dira egin asmo diren lanak, erabiliko diren mota guztietako baliabideak zehaztuta.

Egin beharreko gutxieneko lan plana baldintzen agiriaren **V. eranskinean** ageritako da. Hor jasota daude egin beharreko gutxieneko lanak eta haien maiztasunak.

Aurreikusitako zereginen lan planaz gainera, egindako lanaren txostena aurkeztu beharko du esleipendunak. Txosten horretan zehaztuko da zenbateraino bete den berariazko lan plana, zer desbideratze izan diren, eta zer gorabehera izan diren.

Kontratuaren mugak

Esleipendunak ezingo du kontserbatu beharreko elementu eta gainazalen patologia, forma, egokiera edo irizpidea aldatuko duen obra berririk edo hobekuntzarik egin, salbu eta Kiroletako Udal Patronatuko zerbitzu teknikoei aurrez galdetu bazaie, haiek berariazko baimena eman badute, eta kontratua handitzea ez badakar.

4.- ERAKUNDE ESLEIPENDUNAREN BETEKIZUNAK

Administrazio baldintzen agiriaren ezarritako betekizunak gorabehera, esleipendunak:

* Behar adina langile izan beharko ditu, behar bezala hezitakoak, baldintzen agiriaren adierazitako mantentze lanak egiteko.

como necesarias para el correcto estado del césped.

3.- ORGANIZACIÓN Y PLAN DE TRABAJO.

El Adjudicatario presentará, durante el primer mes de contrato, un Plan de trabajo para cada instalación en concreto. En el Plan de Trabajo se indicará con el máximo detalle posible las labores que se prevén realizar, indicando los medios de todo tipo que se vayan a emplear.

El Plan de trabajo mínimo a realizar será el indicado en el **Anexo V** del pliego, donde se recogen las labores mínimas a realizar y sus frecuencias.

Las labores del Plan de trabajo previsto, se acompañará de un informe del trabajo realizado, por el Adjudicatario, en el que se detallará el nivel de cumplimiento, las desviaciones e incidencias con respecto al Plan de Trabajo específico.

Limitaciones del contrato.

El Adjudicatario no podrá realizar obras nuevas ni mejoras que alteren o modifiquen la patología, forma, disposición o criterio de los elementos y superficies a conservar, salvo consulta previa y autorización expresa de los servicios técnicos del PMD que no supongan incremento del contrato.

4.- REQUISITOS DE LA ENTIDAD ADJUDICATARIA

Independientemente de los requisitos que se establecen en el pliego de prescripciones administrativas, el Adjudicatario:

* Deberá contar con el personal suficiente y formado, para realizar las labores de mantenimiento indicadas en el pliego.

- | | |
|---|--|
| <ul style="list-style-type: none"> * Agindutako lanak egiteko beharrezko makinak, kamioiak, furgonetak eta bestelako ibilgailuak izango ditu. * Jakintza tekniko eta esperientzia egokiak dituen norbait izendatuko du, kontratuaren segimendurako erreferentziazko pertsona izan dadin. Pertsona horrek telefono mugikorra eta posta elektronikoa izango ditu, komunikazio hori bideratzeko. * Produktu fitosanitario homologatuak erabiliko ditu. Produktu horiek produktu fitosanitarioen erabilera sostengagarriarako Espainiako Ekintza Plana bete beharko dute, Europako Erkidegoaren 2009/128 Zuzentarauko 4. artikuluan ezarritakoari eta Espainiako Planean adierazitakoari jarraituz. * Osasun produktuen aplikatzailearen txartela izan beharko du, indarrean diren arauak jarraituz (produktu fitosanitarioen tratamenduen aplikatzaileen eta enpresen erregistroan inskribatuta). * Kiroletako Udal Patronatuarekin koordinazio egokia egiteko laneko arriskuen plan espezifikoak aurkeztuko du. * Ingurumen kudeaketako irizpideak sartuko ditu, eta, besteak beste, kontuan hartuko ditu alderdi hauek: <ul style="list-style-type: none"> * Borroka biologiko edo integraturako neurriak sartzea. * Ingurumena errespetatzen duten lan metodoak sartzea. Adibidez: pixkanaka herbizidaren erabilera kentzea. * Mantentze-lan desberdindua. Hau da, mantentze lanak maiztasun edo mota desberdinekoak izatea, eremu jakin baterako. * Ibilgailu eta makinaren hotsa eta | <ul style="list-style-type: none"> * Dispondrá de la maquinaria, camiones, furgonetas y otros vehículos necesarios para realizar los trabajos encomendados. * Deberá existir una persona nombrada por el Adjudicatario con los conocimientos técnicos y experiencia adecuada, que sea la persona de referencia para el seguimiento del contrato, disponiendo de teléfono móvil y correo electrónico para mantener dicha comunicación. * Utilización de productos fitosanitarios homologados y que cumplan el Plan de Acción Nacional para el uso sostenible de productos fitosanitarios, de acuerdo con lo indicado en el artículo 4 de la Directiva 2009/128/CE, y lo que indica el Plan Nacional. * Disponer del carnet de aplicador de productos sanitarios de acuerdo a la normativa vigente. (Inscripción en registro de aplicadores y empresas de tratamiento de productos fitosanitarios). * Presentar plan de Riesgo laborales específico para realizar la coordinación correspondiente con el del PMD. * Incorporará criterios de gestión ambiental y tendrá en cuenta, entre otros, los siguientes aspectos: <ul style="list-style-type: none"> * Incorporación de medidas de lucha biológica o integrada * Incorporación de métodos de trabajo respetuosos con el medio ambiente, por ejemplo; progresiva eliminación del uso de herbicida * Mantenimiento diferenciado. Relativo a las distintas frecuencias o tipo de mantenimiento para un zona dada * Disminución del ruido y la |
|---|--|

kutsadura txikiagotzea.

* Energia eraginkortasuna.

* Materialak berrerabiltzea eta konpostatzea.

* Ureztatzearen erabilera efizientea. Ureztatze lanetan ur gutxiago kontsumitzearen, lizitatuzaileek ureztatze efizienterako plana aurkeztu beharko dute. Esleitzean proposatutako neurriak aintzat hartuko dira.

5.- ENPRESAREN BERARIAZKO ESKUBIDE ETA BETEBEHARRAK

5.A. Mantentze lanei dagozkien eskubide eta betebeharra

5.A.1. Eskubideak

Kontratua gauzatzeari atxikita dauden eta Kiroletako Udal Patronatuaren jabetzakoak diren makinak kontratua gauzatzeko erabili ahal izateko eskubidea. Baldintzen agiri honen VI. eranskineko inbentarioan zehaztuta daude makina horiek (kirol soropilean lan espezifikoak egitekoak), eta Anoetako miniestadioan gordeta daude. Materiala esleipendunaren eskura jartzen da, ondorengo baldintza hauekin:

1.- Kontratua esleitzean, esleipendunak haren egiaztapena egin beharko du, kontratua izenpetzen denetik 15 eguneko epean, makina horien egoerari buruz egoki deritzen gorabeherak adierazteko.

2.- Epe hori igarota, makinak jasotzearen akta izenpetuko da. Une horretatik aurrera, esleipenduna izango da makinak egoki erabili eta mantentzearen arduraduna. Makinak egoera berean eman beharko ditu kontratua bukatzean.

3.- Konponketak, matxurak, mantentze

contaminación de vehículos y maquinaria

* Eficiencia energética

* Reutilización de materiales y/o compostaje

* Gestión eficiente del riego. Con la intención de reducir el consumo de agua en las tareas de riego, los licitadores tendrán que presentar un plan de eficiencia en el riego, valorándose las medidas propuestas en la adjudicación.

5.- DERECHOS Y OBLIGACIONES ESPECÍFICOS DE LA EMPRESA.

5.A. Derechos y Obligaciones en relación a las labores de mantenimiento

5.A.1. Derechos

A disponer para la ejecución del contrato de la maquinaria propiedad PMD adscrita a la ejecución del contrato y que se describe en el inventario del anexo VI del presente pliego. (para realización de trabajos específicos en el césped deportivo), estando depositado el mismo en el Miniestadio de Anoeta.

El material se pone a disposición del adjudicatario del contrato en las siguientes condiciones:

1.- A la adjudicación del contrato el adjudicatario deberá realizar una comprobación de su funcionamiento en el plazo de 15 días desde la firma para indicar aquellas incidencias que considere oportunas sobre el estado de dicha maquinaria.

2.- pasado el plazo se firmará un acta de recepción de la misma, siendo a partir de ese momento responsable de su buen uso y mantenimiento. Debiendo ser entregadas en las mismas condiciones a la finalización del contrato.

3.- las reparaciones, averías, mantenimientos

programatuak, azterketak, esleipendunaren kontura dira, eta kontratuaren barrukoak.

4.- Makinak Kiroletako Udal Patronatuaren instalazio batetik bestera eraman daitezke. Debeku dira Kiroletako Udal Patronatuarenak ez diren erabilerak, salbu eta Kiroletako Udal Patronatuak berariaz eta idatziz lan jakin batzuetarako baimentzen badu.

5.A.2. Betebeharrak

1.- Kiroletako Udal Patronatuari instalazio bakoitzean egingo diren lanen egunak jakinaraztea.

2.- Edozein obrak edo konponketak, aldezturik, Donostiako Kiroletako Udal Patronatuko zerbitzu teknikoen baimena izan beharko du.

3.- Gorabeheren parteak edo posta elektronikoa erabiliz, Kiroletako Udal Patronatuko zerbitzu teknikoei instalazioan izandako gorabeherak jakinaraztea.

4.- Zerbitzua egiteko beharrezko produktu, material eta makina guztiak ekartzea, bai eta haien fitxa teknikoak eta segurtasun fitxak ere. Produktuetarako beharrezko dosifikazio tresnak izan beharko ditu.

5.- Sortutako hondakinen kudeaketa egokia bermatzea. Zehazki, honela jokatuko du:

5.1. Egur hondakin organikoak tokian bertan tratatuko dira, edo enpresaren instalazioetan, eta hitzartutako eremuetan bigungarriak (mulching) jartzeko erabiliko dira.

5.2. Arriskutsu ez diren ontziak, hiriko hondakinak gaika jasotzeko sistemari jarraituz bereizita, sistema horretara botako dira.

programados, revisiones, se consideran a su costa y dentro del contrato.

4.- las maquinas podrán ser desplazadas entre instalaciones del PMD, quedando prohibido otro uso que no sea el del propio PMD, salvo que el PMD la autorice expresamente y por escrito para trabajos puntuales.

5.A.2. Obligaciones

1.- Notificar al PMD las fechas de realización de los trabajos en cada instalación.

2.- Cualquier obra y/o reparación deberá tener la autorización previa de los servicios técnicos del Patronato Municipal de deportes de SS.

3.- Comunicar mediante parte de incidencia y/o correo electrónico a los servicios técnicos del PMD las incidencias ocurridas en la Instalación.

4.- Aportar todos los productos, materiales y maquinaria necesaria para la prestación del servicio, así como sus fichas técnicas y de seguridad, debiendo de disponer de aparatos de dosificación precisos para los productos.

5.- Garantizar la correcta gestión de los residuos generados, y en concreto actuando del siguiente modo:

5.1. La fracción orgánica leñosa se triturará "in-situ", o en las instalaciones de la empresa y se usará para los acolchados (mulching) en las zonas acordadas.

5.2. Los envases no peligrosos se separarán de las fracciones de recogida selectiva urbana y se tirarán en los mismos selectivamente.

5.3. Gai arriskutsuen ontziak berezita bilduko dira, eta kudeatzaile baimendun baten bidez kudeatuko dira.

6.- Beharrezko segurtasun neurriak hartzea, Kiroletako Udal Patronatuak zerbitzu teknikoekin batera, lanek erabiltzaileei eragin diezaieketenean.

7.- Zerbitzua egiteko erabiltzen diren elementu eta produktuak ordenan eta bilduta mantentzea.

8.- URTEKO txostena egitea. Datu hauek jasoko ditu:

a. Egindako mantentze lanak, gorabeherak, eta/edo instalazioak egoki mantentzeko gomendioak.

b. Erabilitako produktuen eta kopuruen balantzea.

c. Makinen eta ibilgailuen erregai kontsumoa.

d. Sortutako hondakinak, motaren arabera sailkatuta.

e. Heziketa planaren garapena.

5.B. LAN ARRISKUAK PREBENITZEARI dagozkion eskubide eta betebeharrak

5.B.1. Eskubideak

Kiroletako Udal Patronatuak kontratistari larrialdirako jardute plana entregatu beharko dio; eta, halakorik izanez gero, lanpostu ez espezifikoaren arriskuen balioztapena.

5.B.2. Betebeharrak

Kontratistak, nahitaez, Kiroletako Udal Patronatuari agiri hauek aurkeztu beharko dizkio:

5.3. Los envases de productos peligrosos se recogerán separadamente y gestionarán a través de un gestor autorizado.

6.- Adoptar las medidas de seguridad necesarias, junto con los servicios técnicos del PMD cuando por motivos de realización del trabajo puedan afectar a personas usuarias.

7.- Mantener en orden y recogidos los elementos y productos que se utilicen para la realización del servicio.

8.- Emitir informe ANUAL que recoja:

a. Las labores de mantenimiento realizadas, incidencias y/o recomendaciones para mantener de forma adecuada las instalaciones.

b. Balance de productos y cantidades usadas.

c. Consumo de carburante de la maquinaria y de los vehículos.

d. Generación de residuos segregada por fracciones.

e. Desarrollo del plan de formación.

5.B. Derechos y Obligaciones en relación a LA PREVENCIÓN DE RIESGOS LABORALES.

5.B.1. Derechos

El PMD deberá hacer entrega al contratista del plan de actuación ante una emergencia y valoración de riesgos del puesto no específico, en su caso.

5.B.2. Obligaciones

El contratista está obligado a presentar al PMD la siguiente documentación:

5.B.2.1. Kontratua esleitu baino lehen

* Kiroletako Udal Patronatuaren eraikinetan lan egingo duten langileen zerrenda (izena, bi abizen eta nortasun agiriaren zenbakia).

* Tituluen kopia, hala behar izanez gero.

* Mediku azterketa igaro izanaren edo azterketa hori eskaini izanaren egiaztatzea.

* Kontratuaren xede diren eginkizunetako lan arriskuei buruzko dokumentazioa.

5.B.2.2. Kontratuaren indarraldian

* Hilero, zerbitzuko langileen TC-1 eta TC-2 agirien kopia aurkeztea.

5.B.2.1. Previo a la adjudicación del contrato:

* Listado (nombres, dos apellidos y número del documento de identidad) de los trabajadores que vayan a realizar sus labores en los edificios del Patronato Municipal de Deportes.

* Copia de las titulaciones correspondientes, en su caso.

* Justificante de haber pasado revisión médica o documento de haberse ofertado dicha revisión.

* Documentación relativa a los riesgos laborales objeto del contrato.


5.B.2.2. Durante la vigencia del contrato

* Presentar, mensualmente, copia de los TC-1 y TC-2 del personal del servicio.


Javier Nava Arrieta

Kirol guneko teknikaria
Técnico de zona deportiva

Yolanda Zorita Arratibel

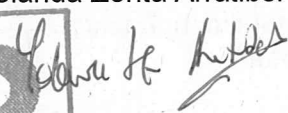
Kirol instalazioen arduraduna
Responsable instalaciones deportivas



ANEXO 0

INFORMACIÓN DE LOS CONTRATOS DE LOS TRABAJADORES QUE PRESTAN EL SERVICIO EN EL MINIESTADIO.

Nº	CATEGORIA	CONTRATO	% ASIGNACION ANUAL	ANTIGUEDAD
1	Oficial conductor	Indefinido (convenio jardineria)	3%	20/02/06
2	Encargado	Indefinido (convenio jardineria)	11%	13/09/06
3	Oficial jardinero	Indefinido (convenio jardineria)	15%	05/03/07
4	Oficial jardinero	Indefinido (convenio jardineria)	13%	17/10/94
5	Encargado	Indefinido (convenio jardineria)	39%	17/01/11
6	Encargado	Indefinido (convenio jardineria)	7%	05/01/95

I. ERANSKINA

Etxadiko instalazioa

- 1.- Planoa eta eremuak
 - Zuhaitzia eta lorategiak
 - Soropila: 2 214 m²
 - Beste batzuk: 2 766 m²

2.- Ureztatze sistema

Deskribapena: Solarium eremu handi batez hornitutako kanpo igerilekuak dituen instalazioa, pinazeozko itxitura perimetral batek inguratua; barruan tamaina handi samarreko zuhaitzak ditu.

Buztin lurra du solarium eremuan; urak kanal perimetralaren bidez biltzen dira, eta *drem* hodiazi toki jakin batzuetan.

Ureztatze automatikoa, Kiroletako Udal Patronatuak kudeatutako programaren bidez.

ANEXO I

Instalación de Etxadi


- 1.- Plano y superficies
 - Arbolado y zonas ajardinadas
 - Césped: 2.214 m²
 - Otros: 2.766 m²

2.- Sistema de riego

Descripción: Instalación con piscinas exteriores con una zona grande de solarium, rodeada de cierre perimetral de "*pinaceas*", con arboles interiores de cierto porte.


Terreno arcilloso en zona de solarium, con recogida de aguas con canal perimetral y tubería "*drem*" en ciertas zonas.

Riego automático, mediante programa gestionado por el PMD.

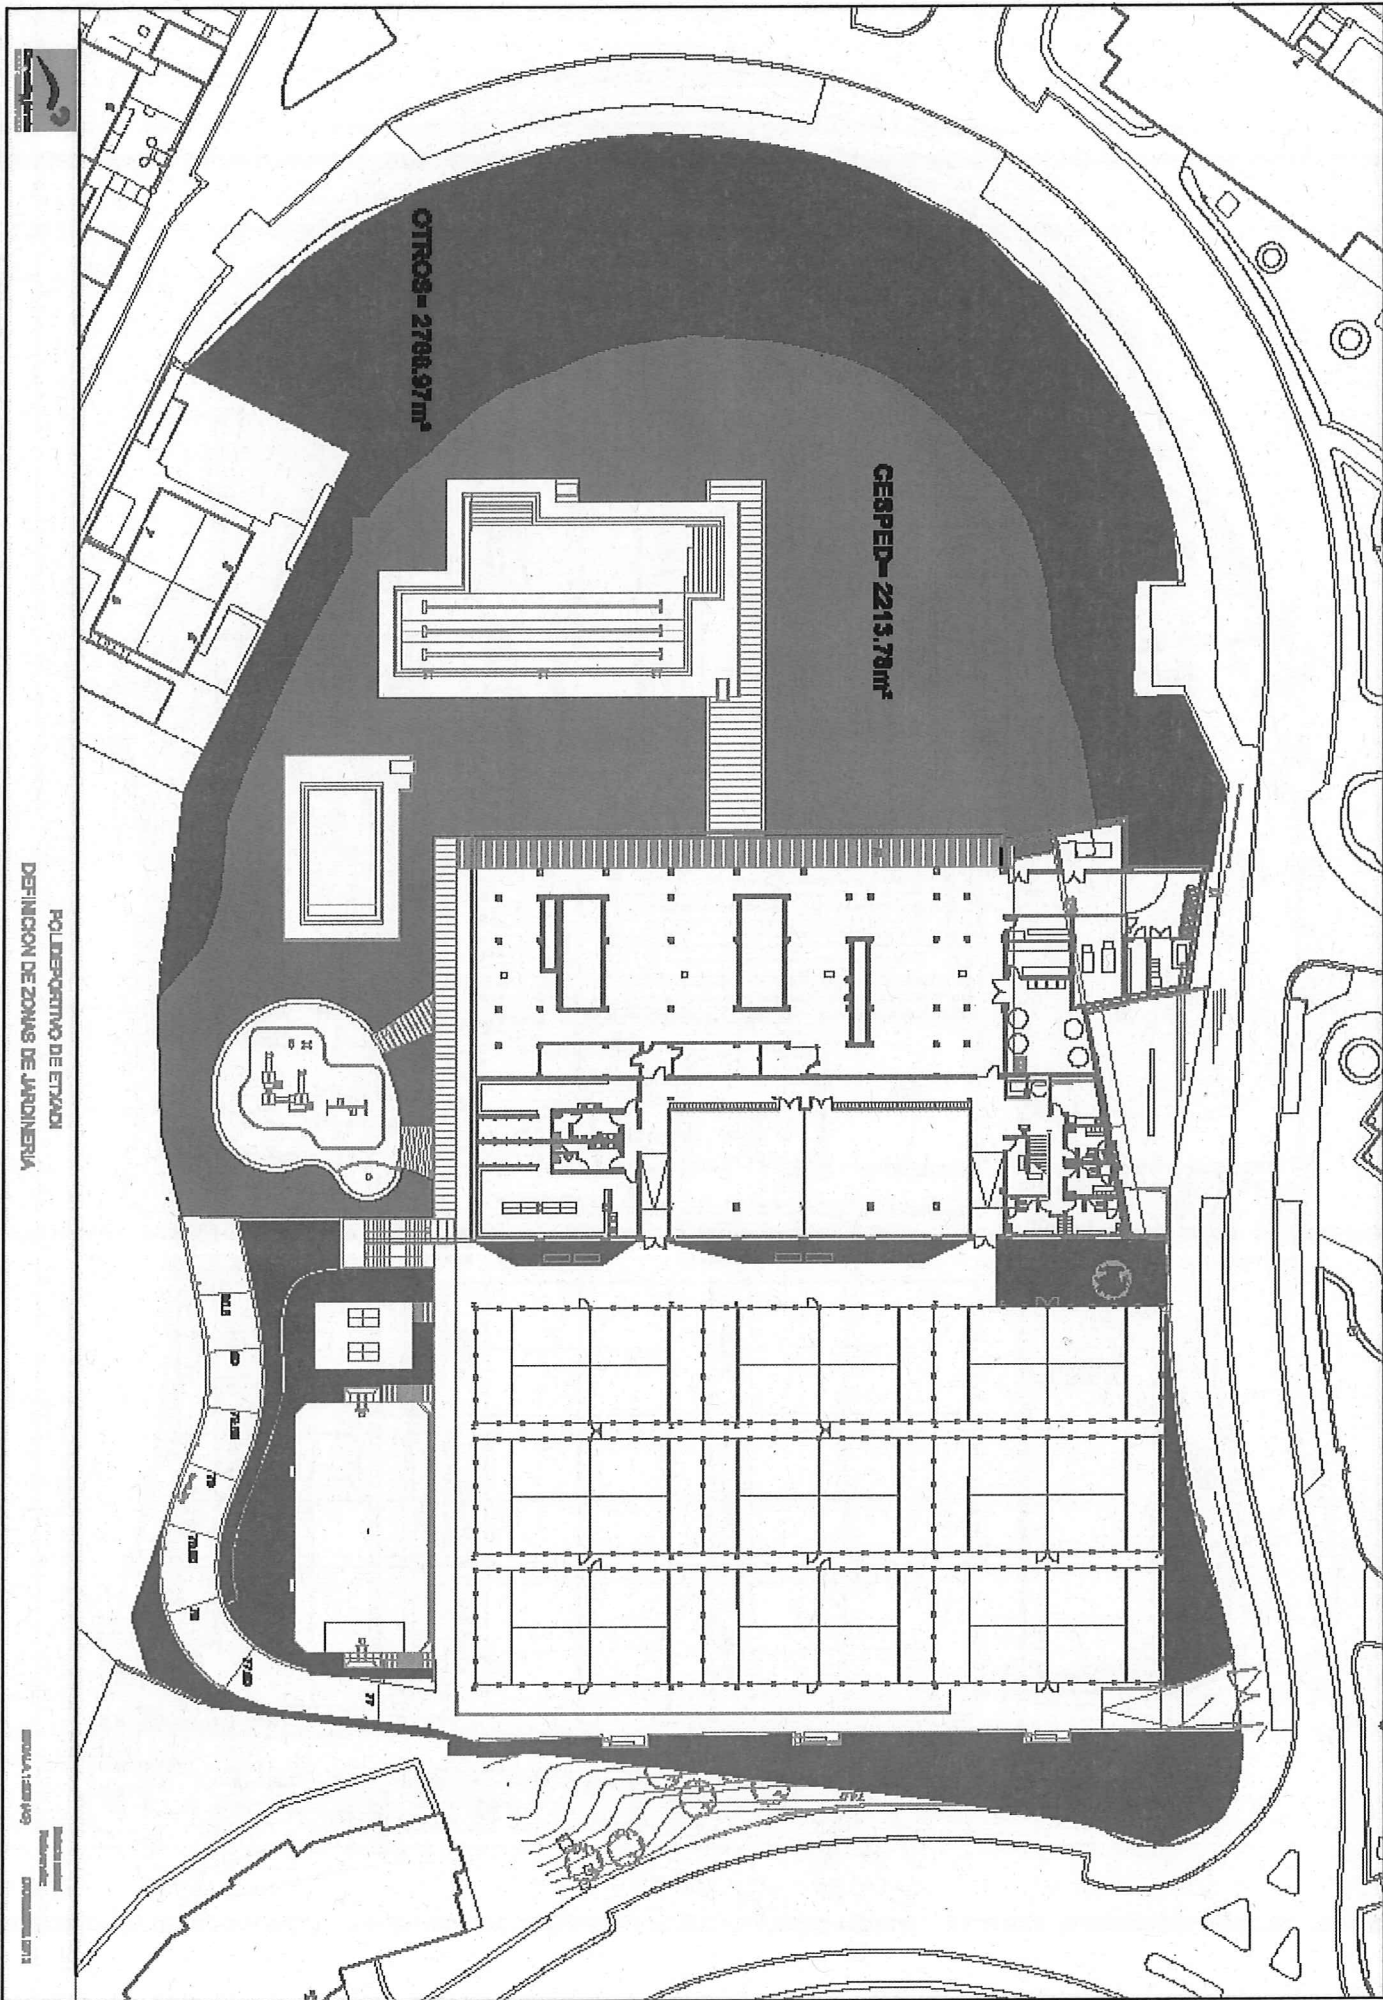

POLIDEPORTIVO DE ETXADI
DEFINICION DE ZONAS DE JARDINERIA

ESCALA 1:500 A3
DISEÑADOR: UDALA KIROLAK
PROYECTO: 2013

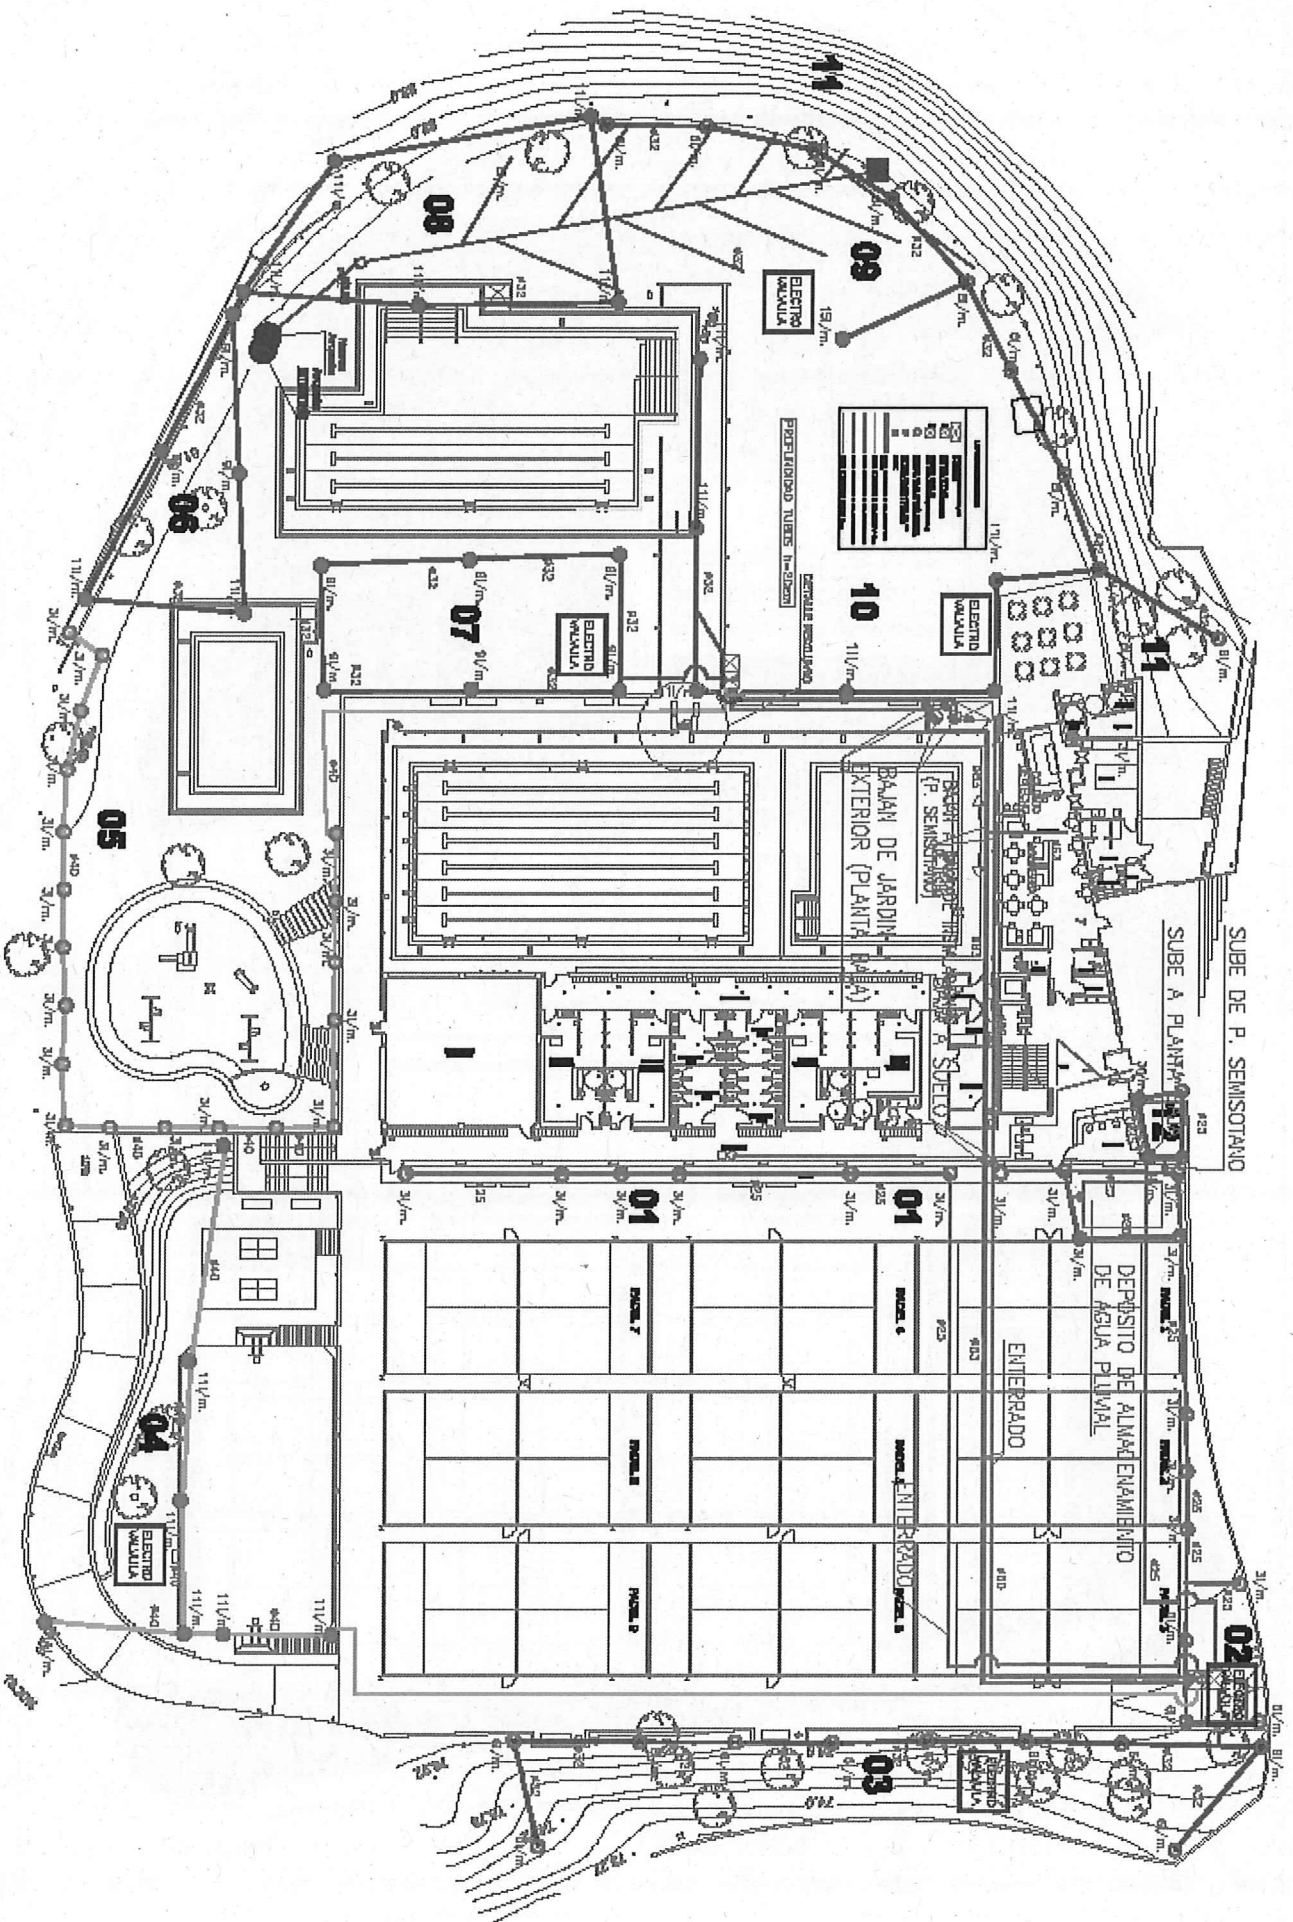

II. ERANSKINA

Intxaurrendoko instalazioa

- 1.- Eremuen eta heskaien planoa
- Soropila: 2.314 m²
 - Beste batzuk: 273 m²

2.- Ureztatze planoa

Deskribapena: Solarium eremu handi batez hornitutako kanpo igerilekua duen instalazioa, zuhaixkak dituen sarezkotako itxitura perimetral batek inguratua; barruan tamaina handirik ez duten zuhaitzak ditu, solarium eremuan, eta palmondoak kirol jokalekuen eremuan.

Betelana du solarium eremuan.

Ureztatze automatikoa, Kiroletako Udal Patronatuak kudeatutako programaren bidez.

ANEXO II

Instalación de Intxaurrendoko

- 1.- Plano de superficies y setos
- Césped: 2.314 m²
 - Otros: 273 m²

2.- Plano de riego

Descripción: Instalación con piscina exterior con una zona grande de solarium, rodeada de cierre perimetral de malla con arbusto, con árboles interiores de no gran porte en zona de solarium, y palmeras en zona de pistas deportivas.

Terreno con terrepleno en zona de solarium.


Riego automático, mediante programa gestionado por el PMD.







PLANO DE JARDINERIA-PLANTA 0
CENTRO CIVICO DE INTXAUIRONDO

ESCALA 1:700

Estado actual
02/1

DICIEMBRE 2013

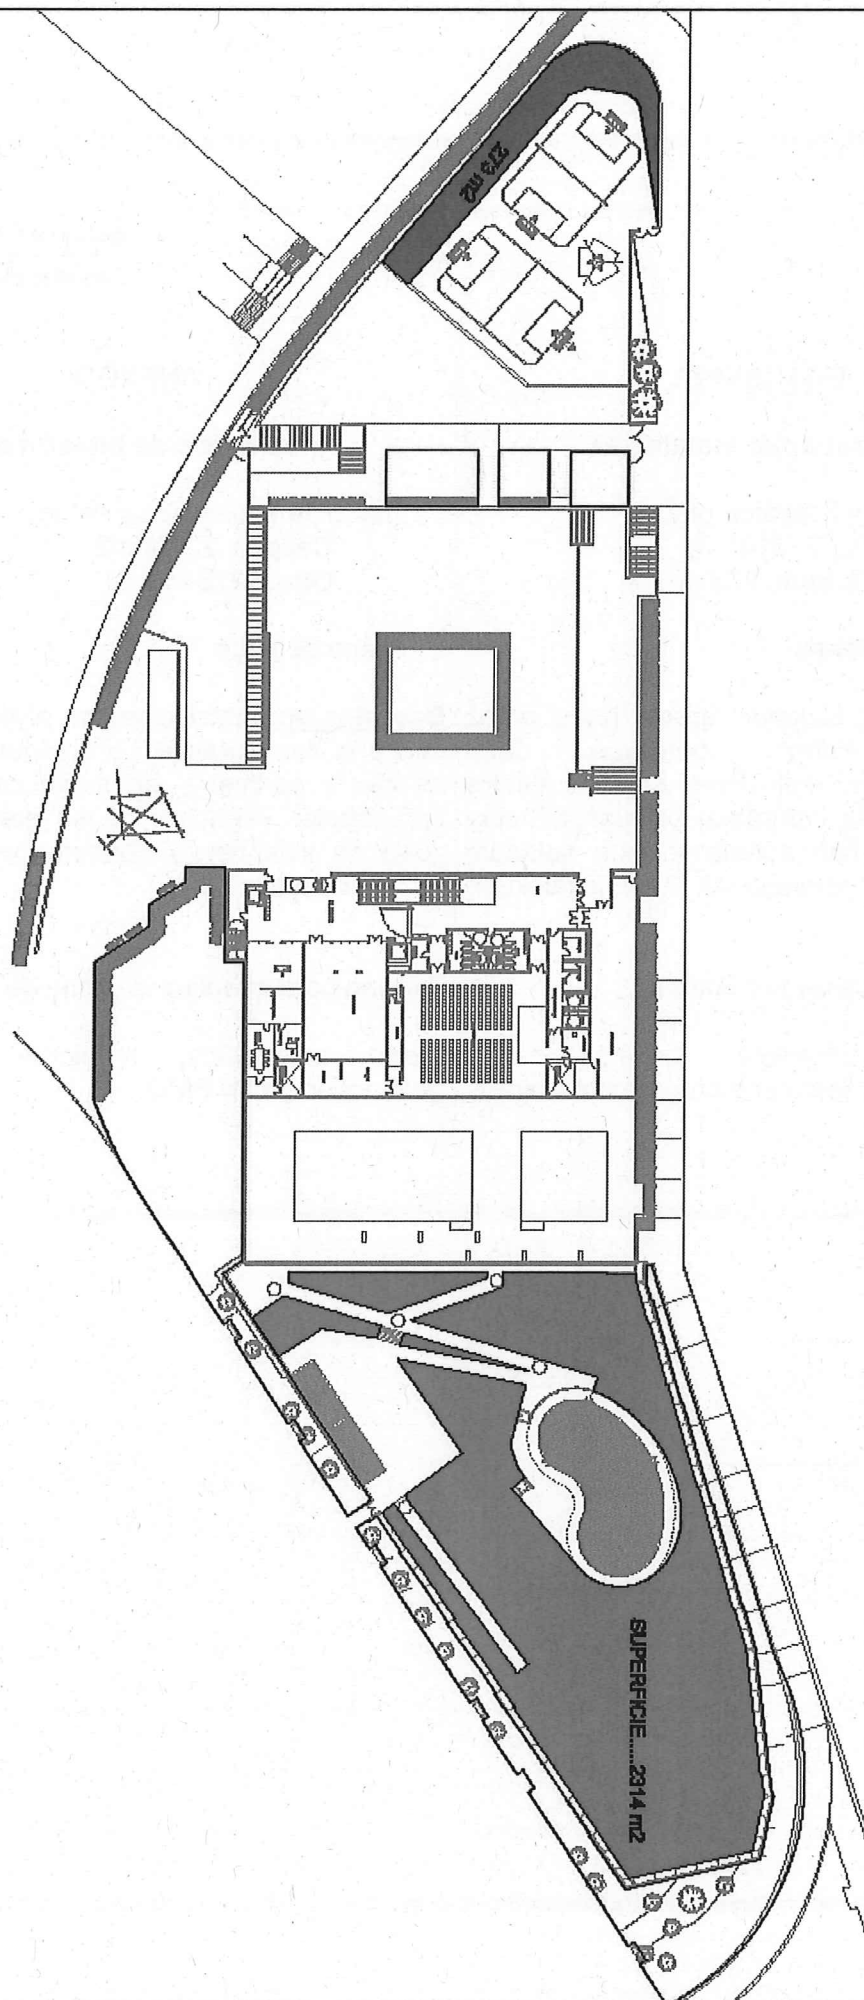

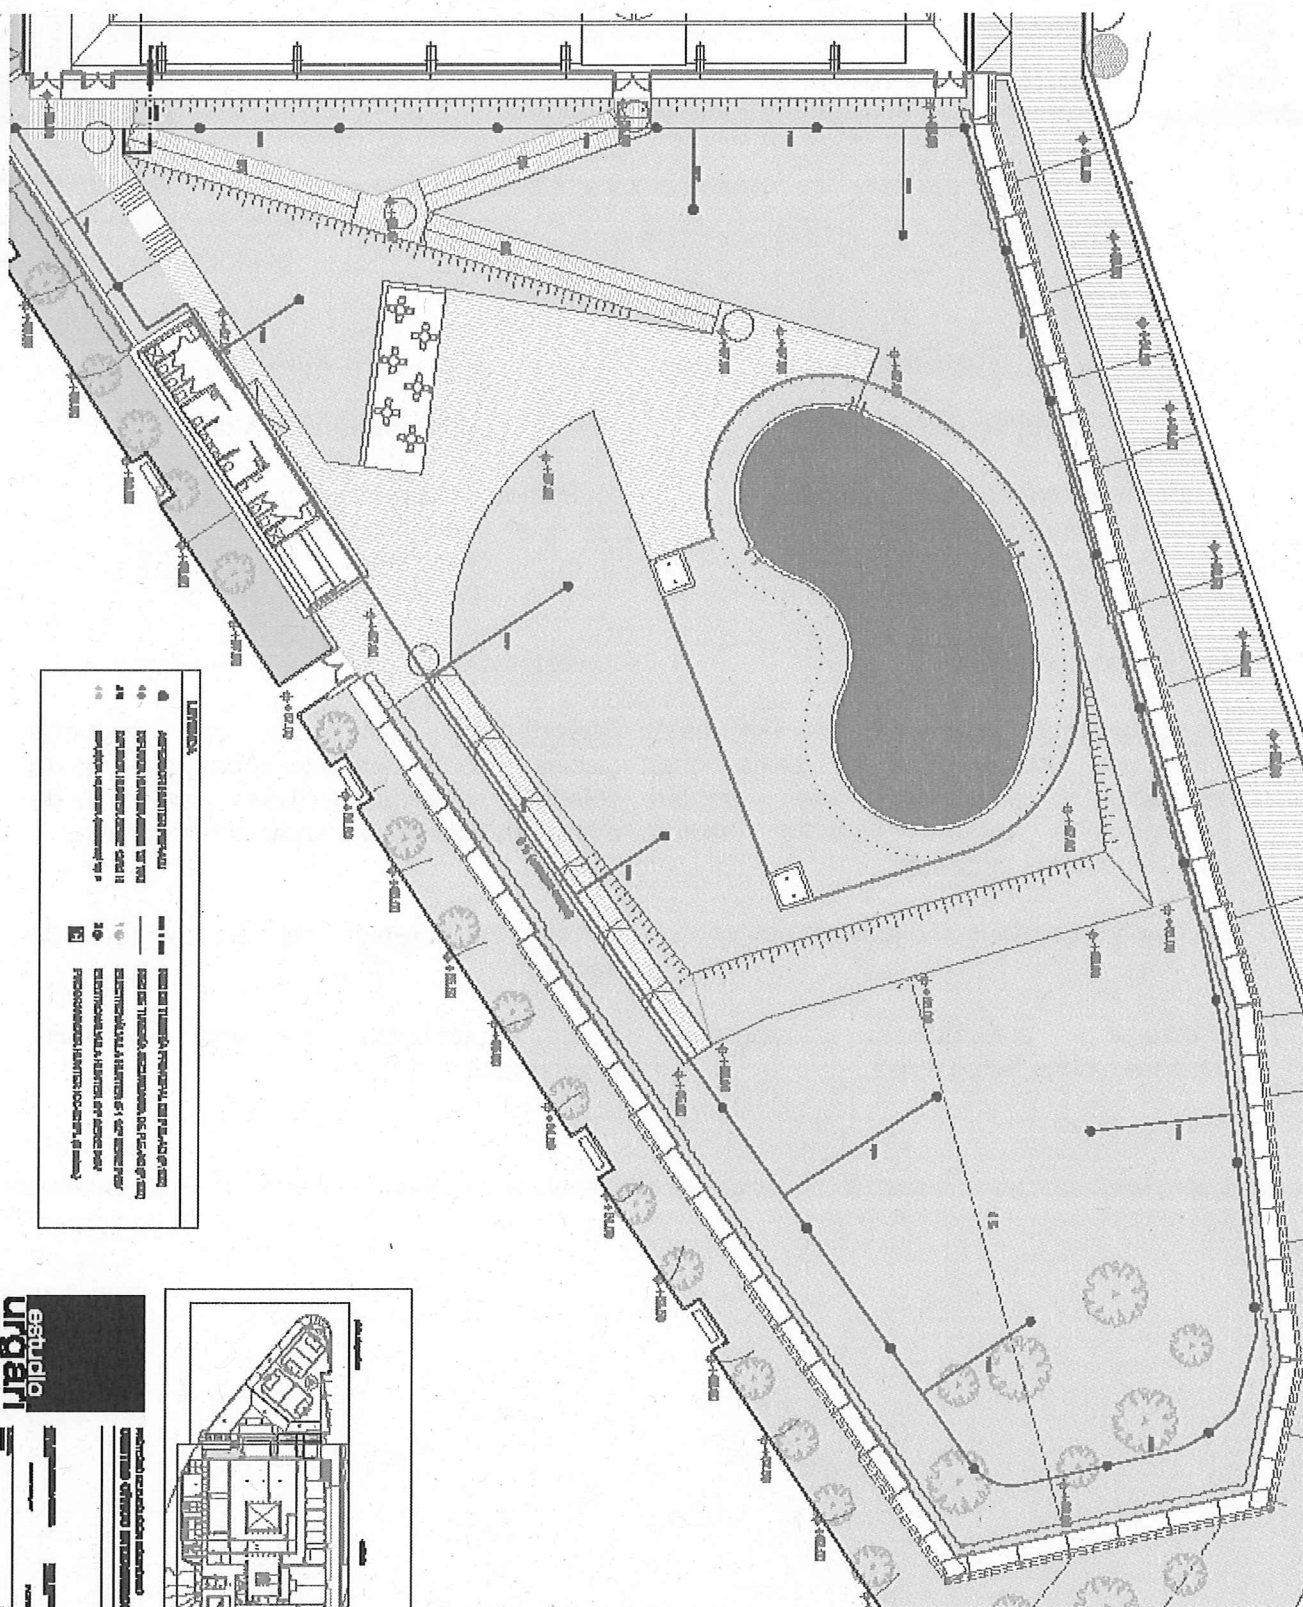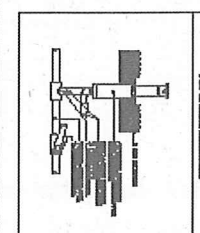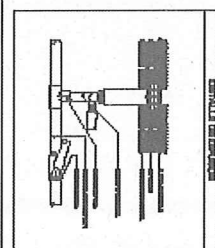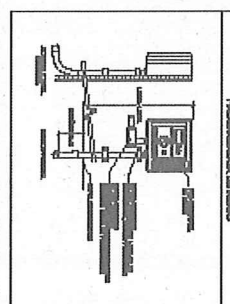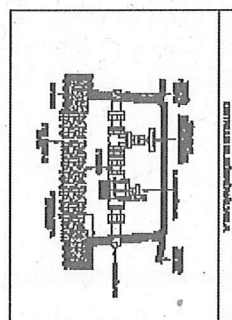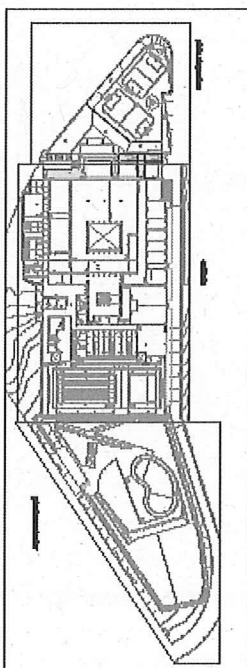

III. ERANSKINA

Yoldiko instalazioa

- 1.- Eremuen eta heskaien planoak
- Soropila: 874 m²
 - Zuhaiztia
 - Beste batzuk: 865 m²

2.- Ureztatze sistema

Deskribapena: Solarium eremu txiki batez hornitutako kanpo igerileku txikia duen instalazioa, zuhaixkak eta landare apaingarriak dituen sareko itxitura perimetral batek inguratua.

Betelana du solariumeko alderen batean.

Ureztatze automatikoa, programa daitekeen gunen bidez.

ANEXO III

Instalación del Yoldi

- 1.- Planos de superficies y setos
- Césped: 874 m²
 - Arbolado
 - Otros: 865 m²


2.- sistema de riego

Descripción: Instalación con pequeña piscina exterior con una zona pequeña de solarium, rodeada de cierre perimetral de malla con arbusto, y plantas ornamentales.

Terreno en terreplen en alguna zona de solarium.


Riego automático, mediante centralita programable.

POLIDEPORTIVO PAGO YOLDI
DEFINICION DE ZONAS DE JARDINERIA

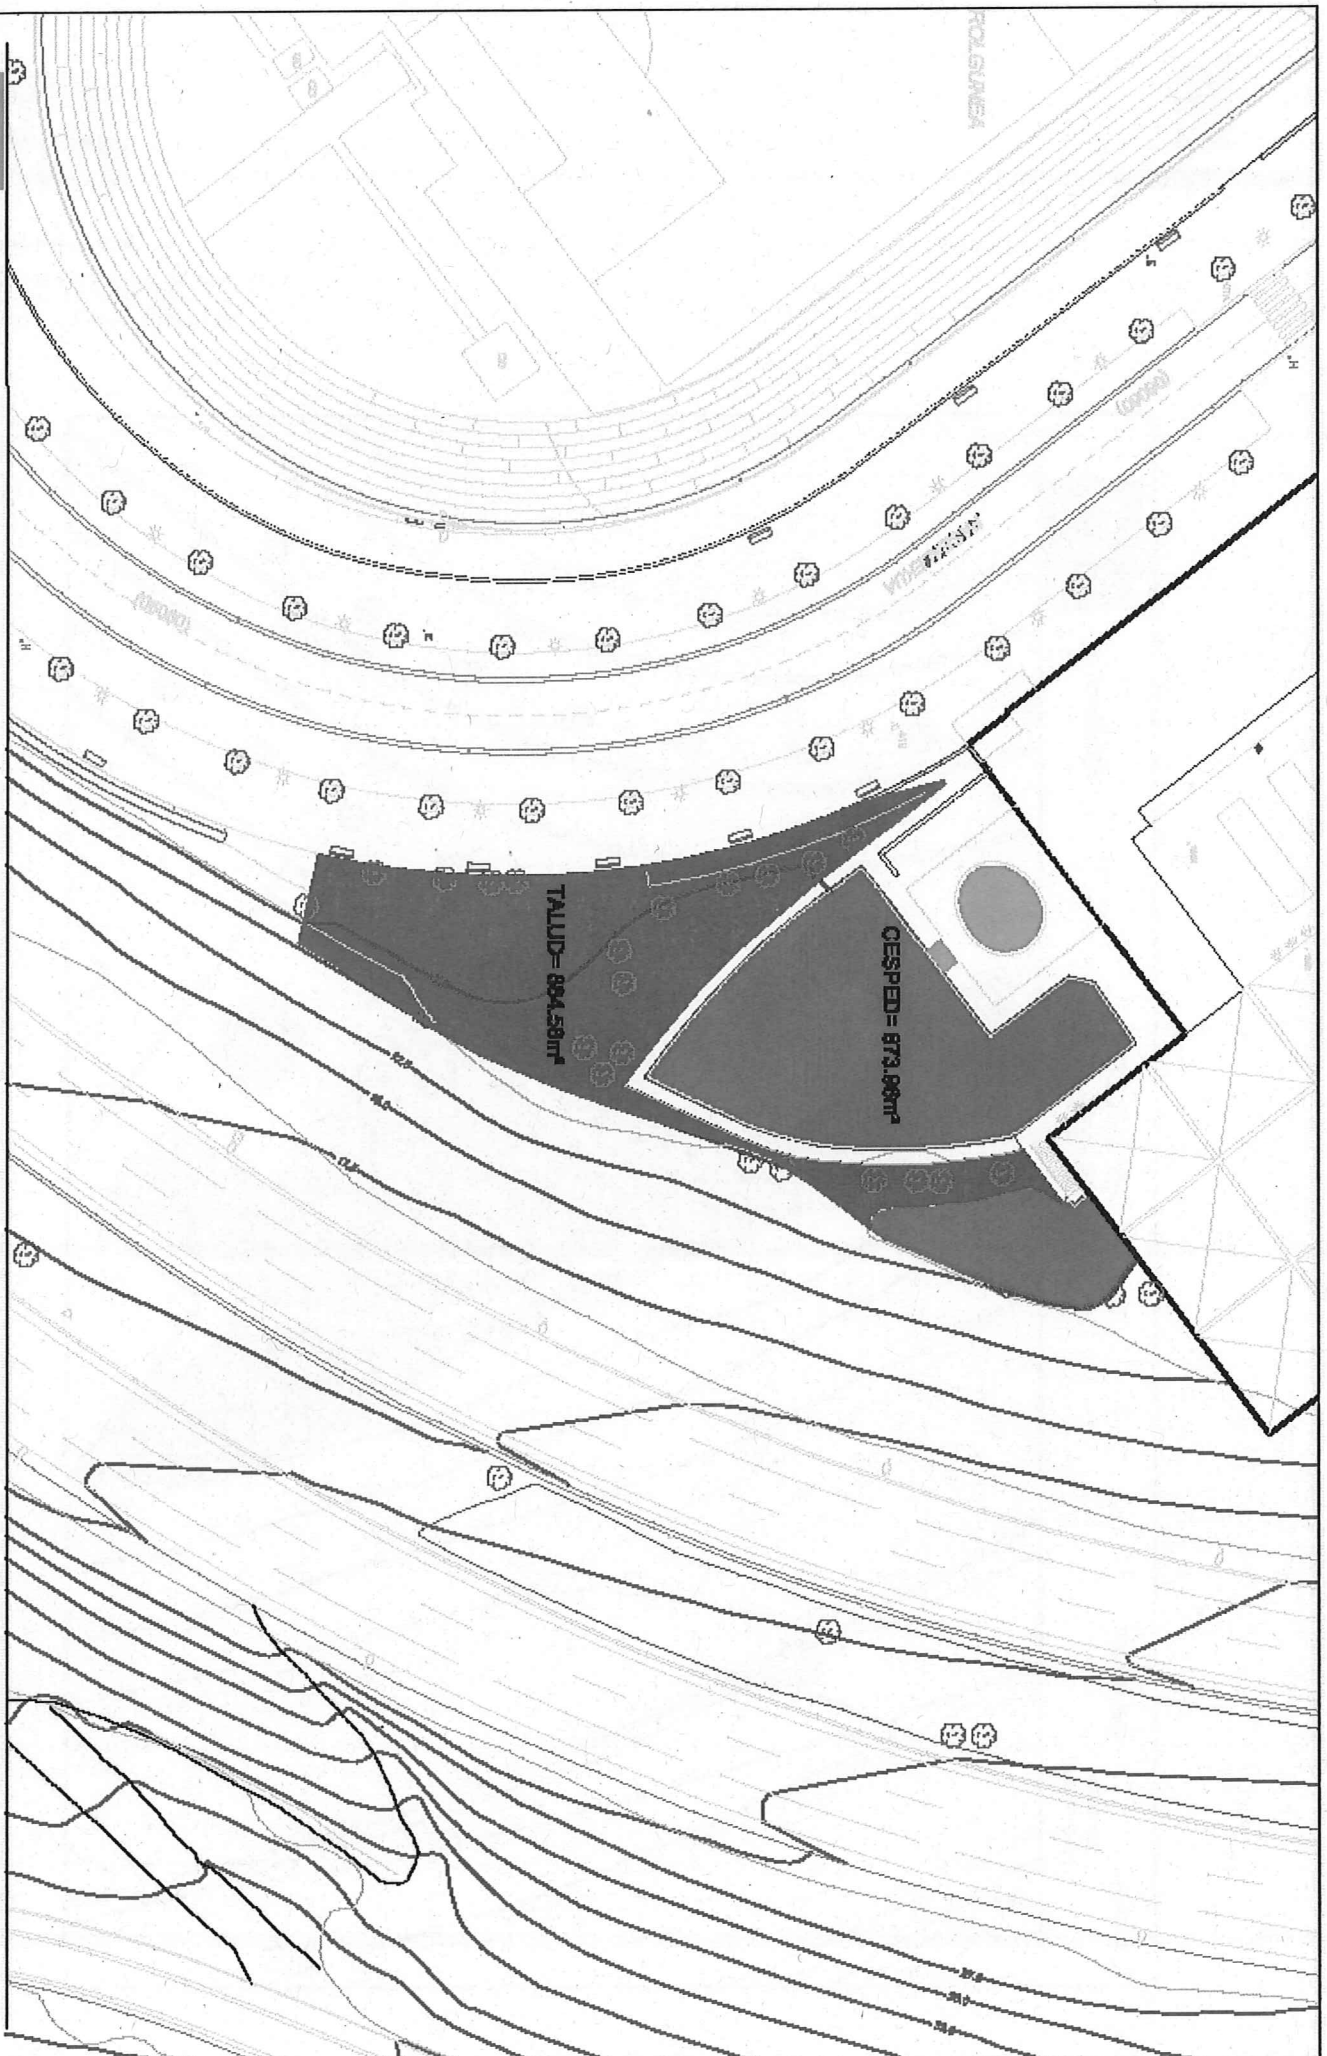

ESCALA 1:500 (A3)

ENCARGO: J. L. GARCIA
FOLIO: 1
DICIEMBRE 2013

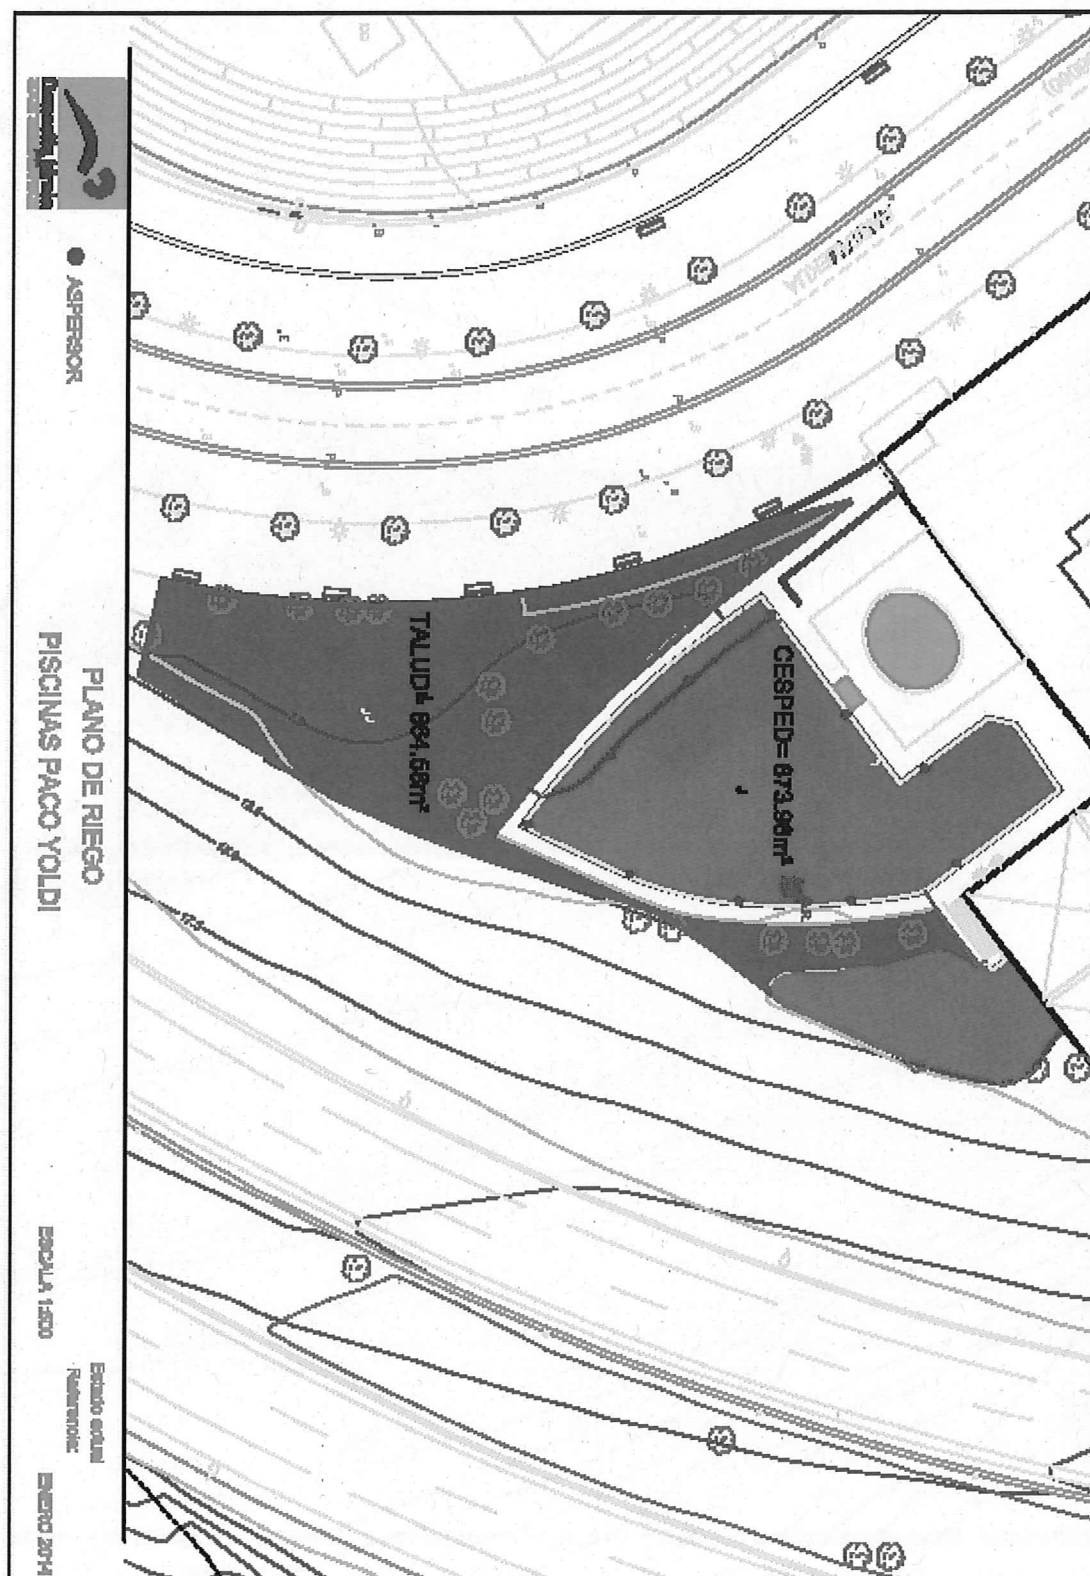

IV. ERANSKINA

Miniestadioko instalazioa

1.- Eremuen eta heskaien planoak

- Soropila: 874 m²
- Beste batzuk: 865 m²
- Zuhaitzia

2.- Ureztatze sistema

Deskribapena: Atletismo, errugbi eta futbol zelaia duen kirol instalazioa, eskoletako eta federatutako lehiaketa eta partidetakoa. Zohikatzek eratutako lurra, enkatxo geruzaren gainean, oso drainatze oneko geohunarekin.

Lorategi perimetraleko eremu txikiak, belarrarekin eta tamaina handiko zuhaitzekin.

Ureztatze automatikoa, programa daitekeen gun batetik erregulatutako irismen handiko 8 kanoiz osatua.

ANEXO IV

Instalación del Miniestadio

1.- Planos de superficies y setos

- Césped: 874 m²
- Otros: 865 m²
- Arbolado

2.- Sistema de riego

Descripción: Instalación deportiva con campo de atletismo, rugby y fútbol para competiciones y partidos tanto escolares como federados. Terreno compuesto de turba sobre capa de enchado con geotextil de muy buen drenaje.

Pequeñas zonas de jardín perimetral con hierba y árboles de gran porte.

Riego automático, compuesto de 8 cañones de gran alcance regulados mediante centralita programable.



Donostiako Udala
Ayuntamiento de San Sebastián




Donostia kirola
SAN SEBASTIÁN

Kirol Instalazioen Saila


Departamento de Instalaciones Deportivas

943 48 15 96 - www.donostiakirola.org

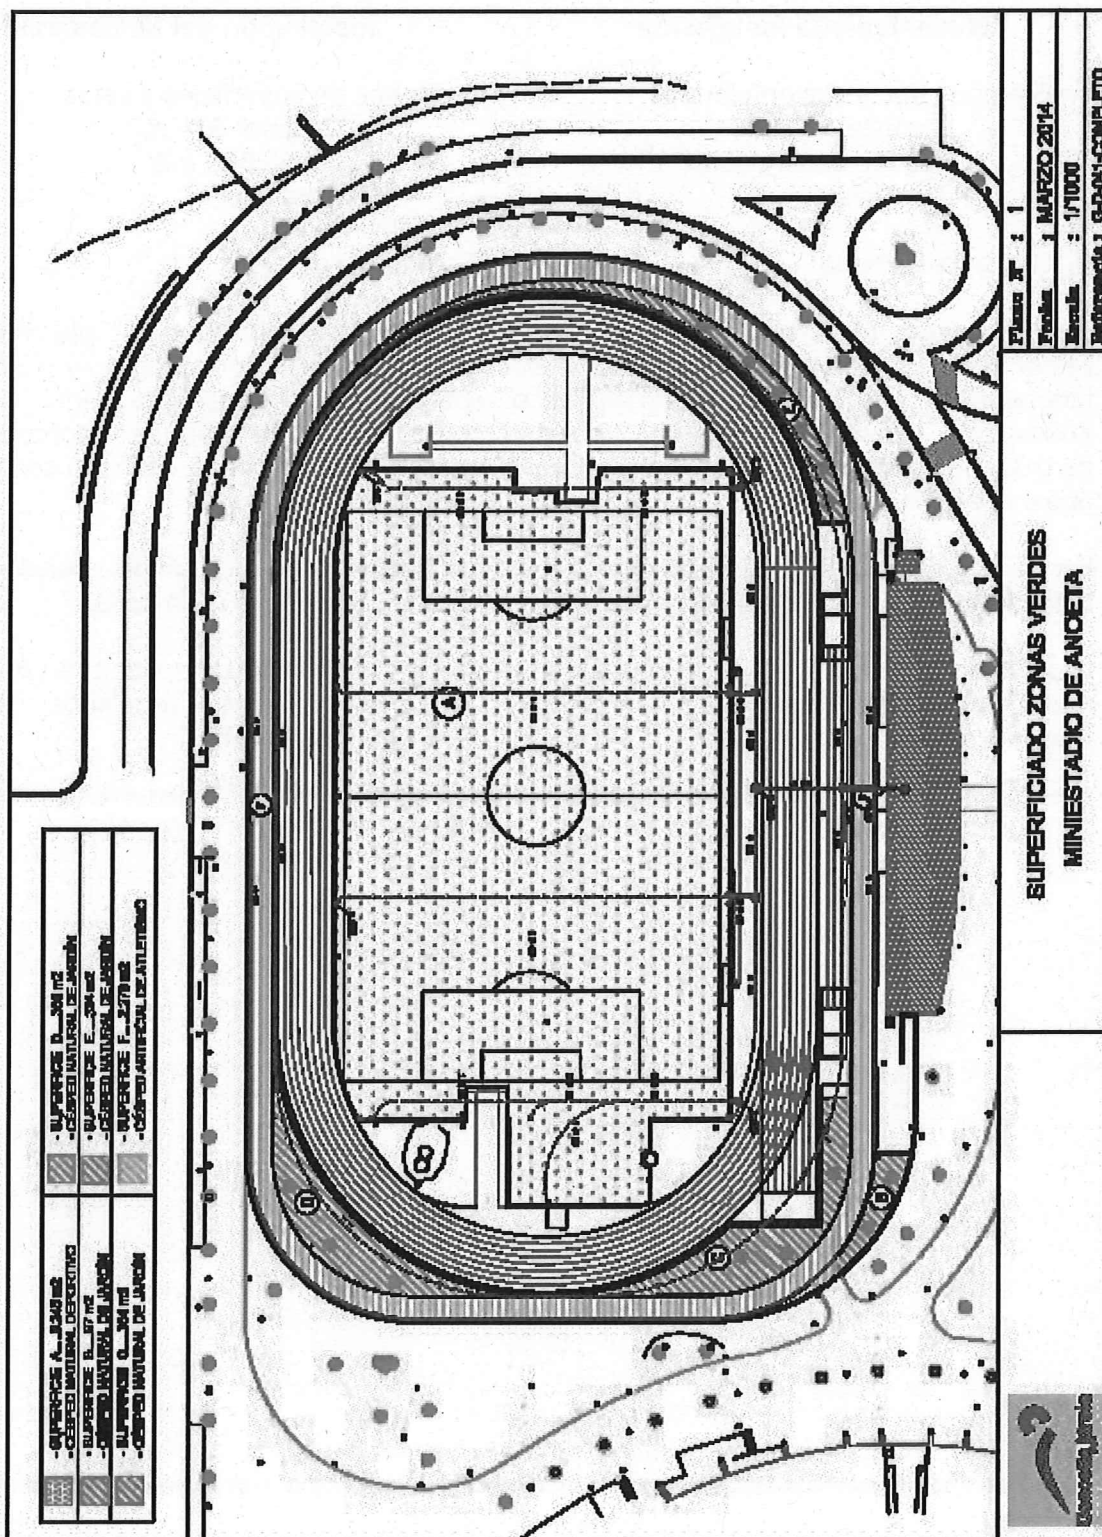

IFK/CIF Q-2000542G
6456n VIII 2010-01

- LEYENDA
- TUBO POLIÉTERO Y CAÑE
 - TUBO POLIÉTERO
 - ARRETA DE VALVULAS
 - INSULACIÓN A CHUQUINADO
 - RIGOR DE 1/10"
 - APERTURA 55 DE 55
 - APERTURA 100-100 100
 - BOTA DE HIERRO
 - PREDIMENSIONADO
 - VALVULA ROTACIONAL
 - VALVULA MUELLO
 - CAJON
 - CUBIERTA DE AGUA

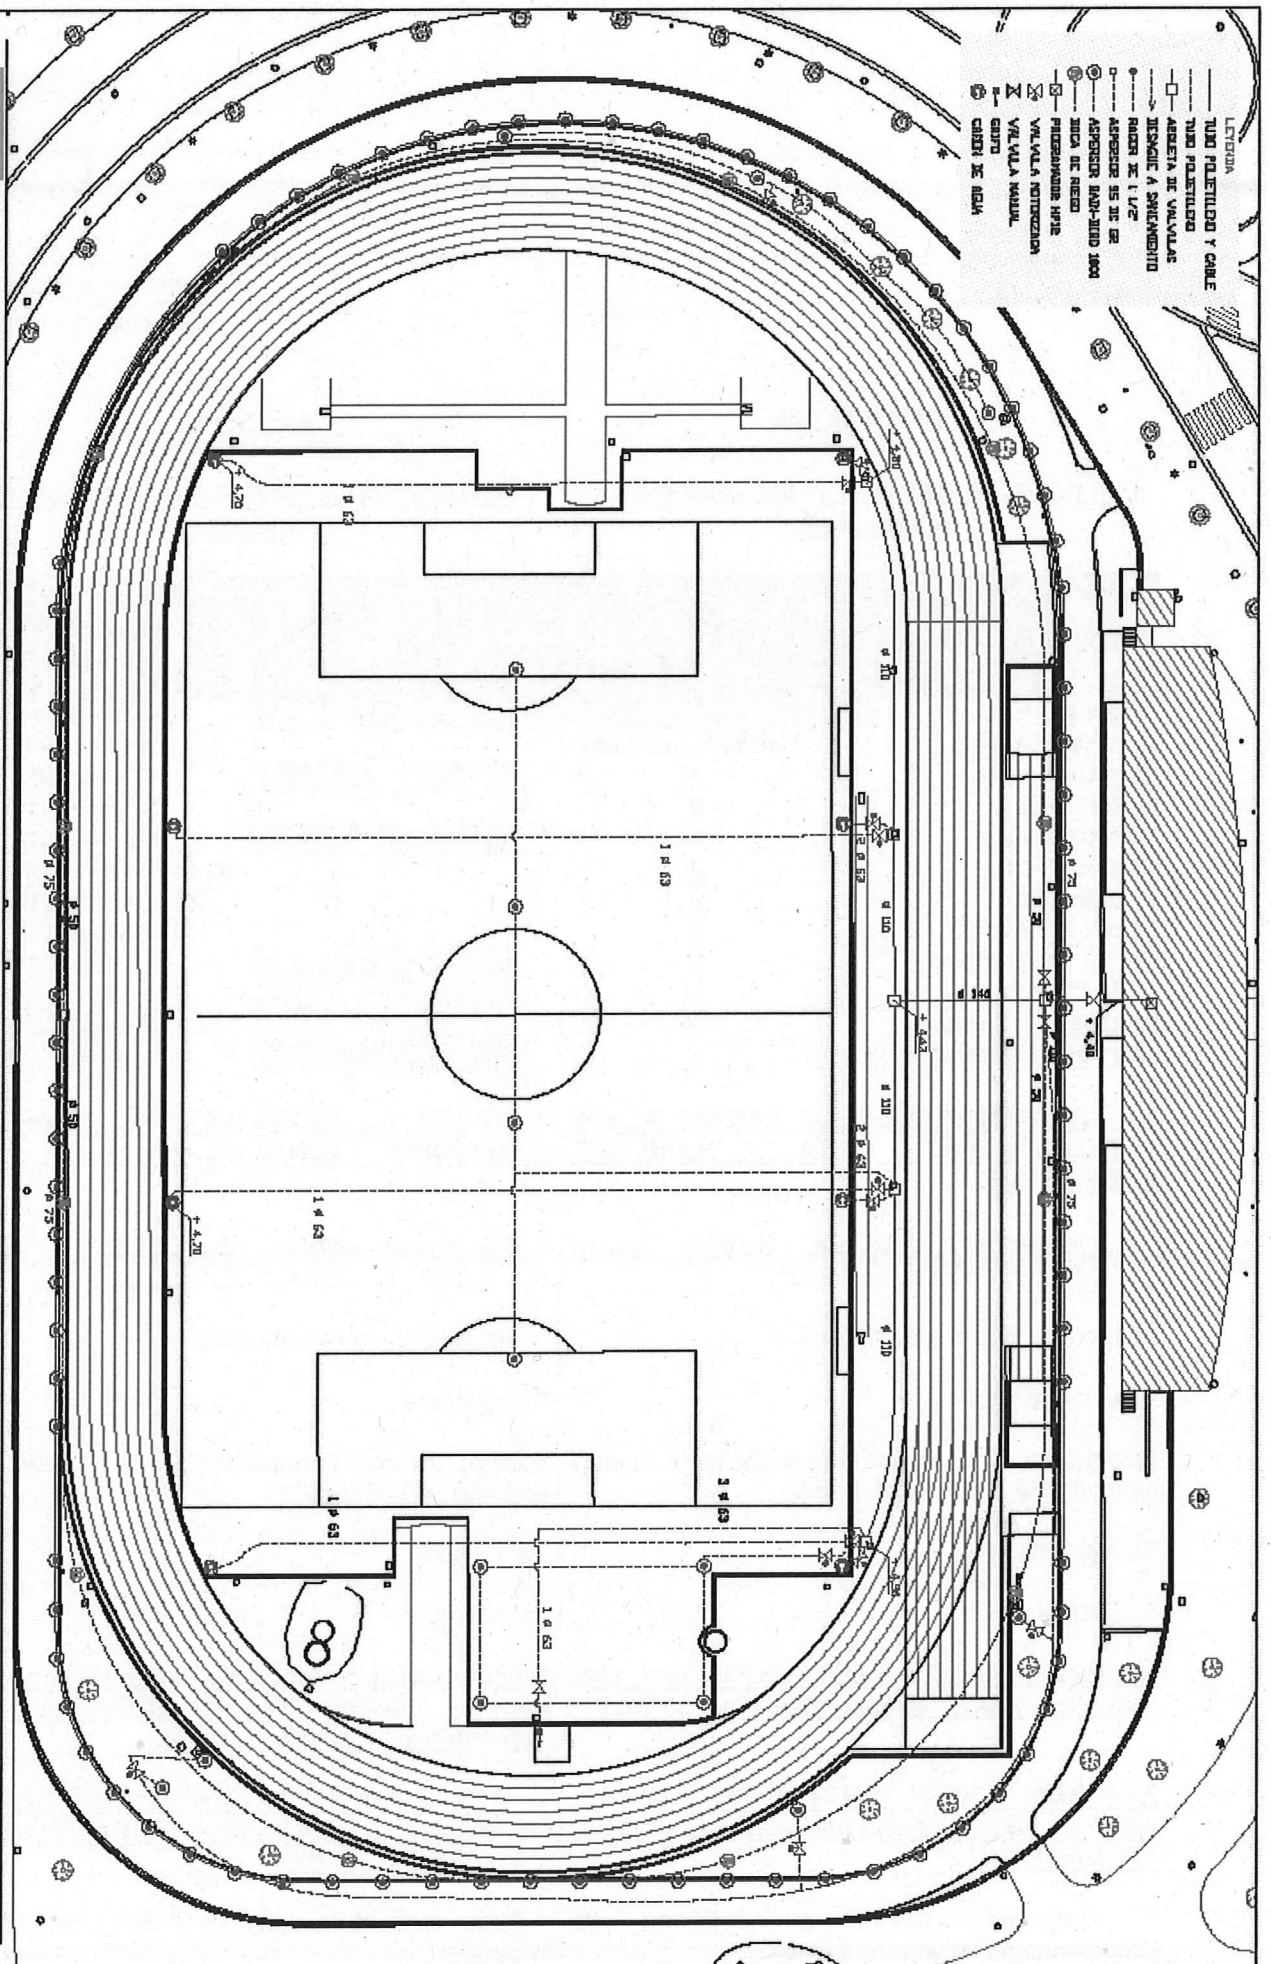

PLANO DE RIEGO
MINIESTADIO DE ANOETA

ESCALA 1:500

Estado actual
Referencia:

MARCO 2014

IFK/CIF Q-2000642G
6456n VIII 2010-01

V. ERANSKINA

ANEXO V

Lan plana, zereginak eta hilen arabera maiztasunak

Plan de trabajo, labores y frecuencias por meses

HILA MES	SOLARIUM EREMUA ZONA SOLARIUM	BESTE EREMUA RESTO DE ZONAS	KIROL ZELAIA CAMPO DEPORTIVO
Hileko maiztasunak eta egin beharreko zereginak, denboraldi bakoitzean Frecuencias Mensuales y labores a realizar por temporada			
Urtarrila / Enero			2 F+1A+1C+1D
Otsaila / Febrero	1 aldi/hil. vez/mes	1	1F+1A+1C+1D
Martxoa / Marzo	1		5F+1A+1C
Apirila / Abril	2	1	8F+1A+1C
Maiatza / Mayo	4		11F+1C+1D
Ekaina / Junio	4	1	8F+1A+1B+1C+1D+1E
Uztaila / Julio	4	1	10F+1A+1C+2D+1E
Abuztua / Agosto	4	1	10F+1A+1B+2C+2D
Iraila / Septiembre	2		6F+2C+1D
Urria / Octubre	1		5F+1A+1C+1D
Azaroa / Noviembre	1	1	4F+1A+1C
Abendua / Diciembre	1		2F+1D

1.- UDAZKEN-NEGUETAKO LANAK, KANPO IGERILEKUETAN ETA LORATEGI EREMUETAN

- * Belar-kentze selektiboa. Soropila haztea galarazten duen belarra kentzea.
- * Goroldioa hiltzeko tratamendua.
- * Berriz ereitea.
- * Segatzea. Hondakinak biltzea eta hondakindegia baimendunera eramatea barne.
- * Ongarritzatzea.
- * Zulatzea

Udazken-neguetako lantzat jotzen dira urri, azaro, abendu, urtarril, otsail eta martxokoak

2.- UDALDIAREN AURRETIKO LANAK, KANPO IGERILEKUETAN ETA LORATEGI EREMUETAN

- * Segatzea (hondakinak biltzea eta hondakindegira eramatea barne).
- * Ongarritzatzea.

1.- TRABAJOS OTOÑO-INVIERNO en piscinas EXTERIORES Y ZONAS DE JARDIN

- * Desherbado selectivo. Eliminación de hierba que impide el crecimiento del césped.
- * Tratamiento con musguicida.
- * Resiembra
- * Siega. Incluido recogida de restos y traslado a vertedero autorizado.
- * Abonado
- * Pinchados

Se consideran trabajos de Otoño-Invierno los de los meses de (Octubre-Noviembre- diciembre-Enero-febrero-marzo.

2.- TRABAJOS PREVIOS A LA TEMPORADA DE VERANO EN LAS PISCINAS EXTERIORES Y ZONAS DE JARDIN

- * Siega, incluido recogida de restos y traslado a vertedero.
- * Abonado.

- * Tratamendu fitosanitarioak. Behar izanez gero.
- * Belar-kentze selektiboa. Behar izanez gero. Hondakinak biltzea eta hondakindegira eramatea barne.
- * Berriz ereitea. Behar izanez gero.
- * Heskai osoa inaustea eta belar txarrak jorratzea. Hondakinak biltzea eta hondakindegira eramatea barne.
- * Zuhaiztiaren berrikuste orokorra. Hondakinak biltzea eta hondakindegira eramatea barne.

Udaldiaren aurretiko lantzat hartzen dira apiril eta maiatzekoak

3.- UDALDIKO LANAK, KANPO IGERILEKUETAN

- * Segatzea (hondakinak biltzea eta hondakindegira eramatea barne).
- * Ongarritzatzea.
- * Tratamendu fitosanitarioak. Behar izanez gero.
- * Belar-kentze selektiboa. Behar izanez gero. Hondakinak biltzea eta hondakindegira eramatea barne.
- * Zuhaixkak. Tratamendu fitosanitarioa, inaustea eta jorratzea (hondakinak biltzea eta hondakindegira eramatea barne).

Udaldiko lantzat hartzen dira ekain, uztail, abuztu eta irailekoak.

4.- KIROL ZELAIETAKO LANAK

Udaberria, uda, udazkena, negua

- A. Zulatzea
- B. Hareaztatzea
- C. Ongarritzatzea
- D. Tratamendua
- E. Berriz ereitea
- F. Segatzea

Oharra: **2F** = bi aldiz segatzea; **1A** = behin zulatzea; eta abar.

- * Tratamiento fitosanitarios. En caso de ser necesario.
- * Desherbado selectivo. En caso de ser necesario. Incluido recogida de restos y traslado a vertedero.
- * Resiembra. En caso de ser necesario
- * Poda de todo el seto y escarda de malas hierbas. Incluido recogida de restos y traslado a vertedero.
- * Revisión general del arbolado. Incluido recogida de restos y traslado a vertedero.

Se consideran trabajos Previos a temporada de verano los de los meses de Abril-Mayo.

3.- TRABAJOS DURANTE LA TEMPORADA DE VERANO EN LAS PISCINAS EXTERIORES.

- * Siega incluido recogida de restos y traslado a vertedero.
- * Abonado.
- * Tratamientos fitosanitarios. En caso de ser necesario.
- * Desherbado selectivo. En caso de ser necesario. Incluido recogida de restos y traslado a vertedero.
- * Arbustos. Tratamiento fitosanitario, poda y escarda, incluido recogida de restos y traslado a vertedero.

Se consideran trabajos de verano los de los meses de Junio-julio-agosto-setiembre

4.- TRABAJOS DE CAMPOS DEPORTIVOS

Primavera-Verano-Otono-Invierno

- A. Pinchados
- B. Recebos
- C. Abonado
- D. Tratamiento
- E. Resiembra
- F. Siega

Nota: cuando se indica (**2F**= 2 veces de Siega, **1A**= 1 vez Pinchado,...

VI. ERANSKINA

KIROLETAKO UDAL PATRONATUAREN JABETZAKOAK DIREN ETA KONTRATUARI ATXIKITA DAUDEN MAKINEN INBENTARIOA

ANEXO VI

INVENTARIO DE MAQUINARIA PROPIEDAD DEL PMD ADSCRITA AL CONTRATO

MAKINA KOPURUA Nº DE MÁQUINAS		ETXEA CASA	MODELOA MODELO
1	Aireztagailu / Aireadora	Redexim	
1	Hareaztagailu / Arenadora	Rink	Maschinbank
2	Soropil-mozteko/ Cortacesped	Toro	
		Honda	Panuropean
1	Areagailu / Escarificadora	Amazone	120
1	Ereingailu-areagailu	Toro	44800/30183
	Sembradora/ Escarificadora		
1	Traktore / Tractor	John Deere	946