


# PLANTA DE TRATAMIENTO Y ALZADO DE LA MARGEN DERECHA DEL RIO URUMEA

## ALZADO TRATAMIENTO MARGEN DERECHA


Escala: 1/300

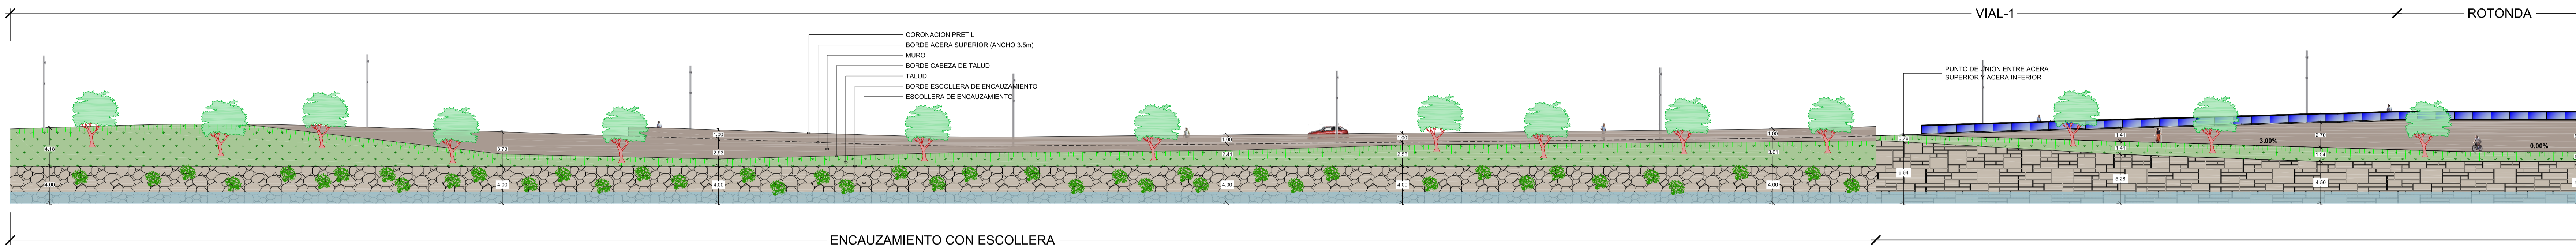


ENCAUZAMIENTO CON ESCOLLERA

## ALZADO TRATAMIENTO MARGEN DERECHA

Escala: 1/300

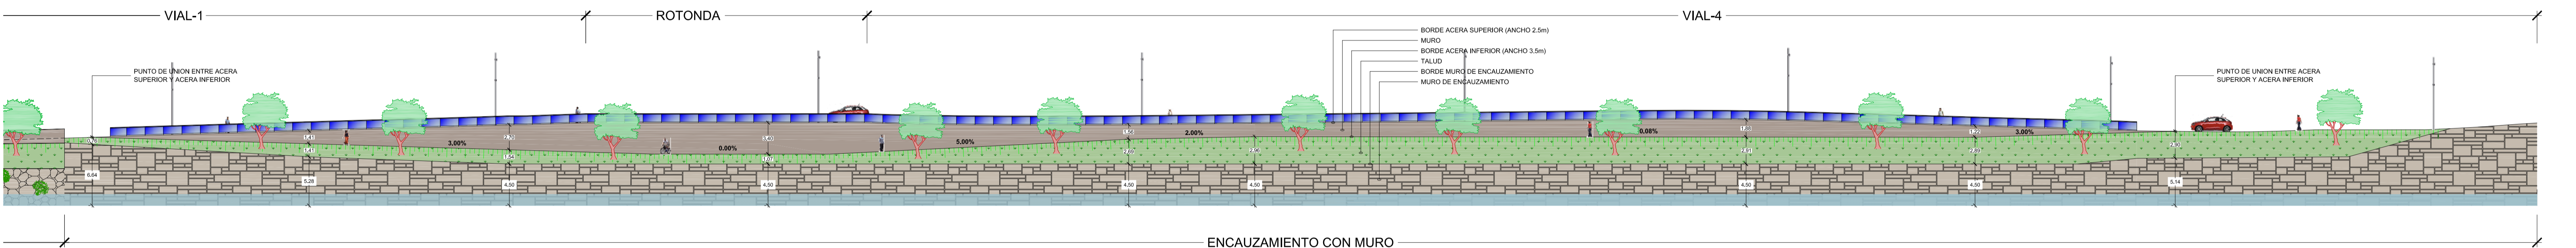

ENCAUZAMIENTO CON MURO

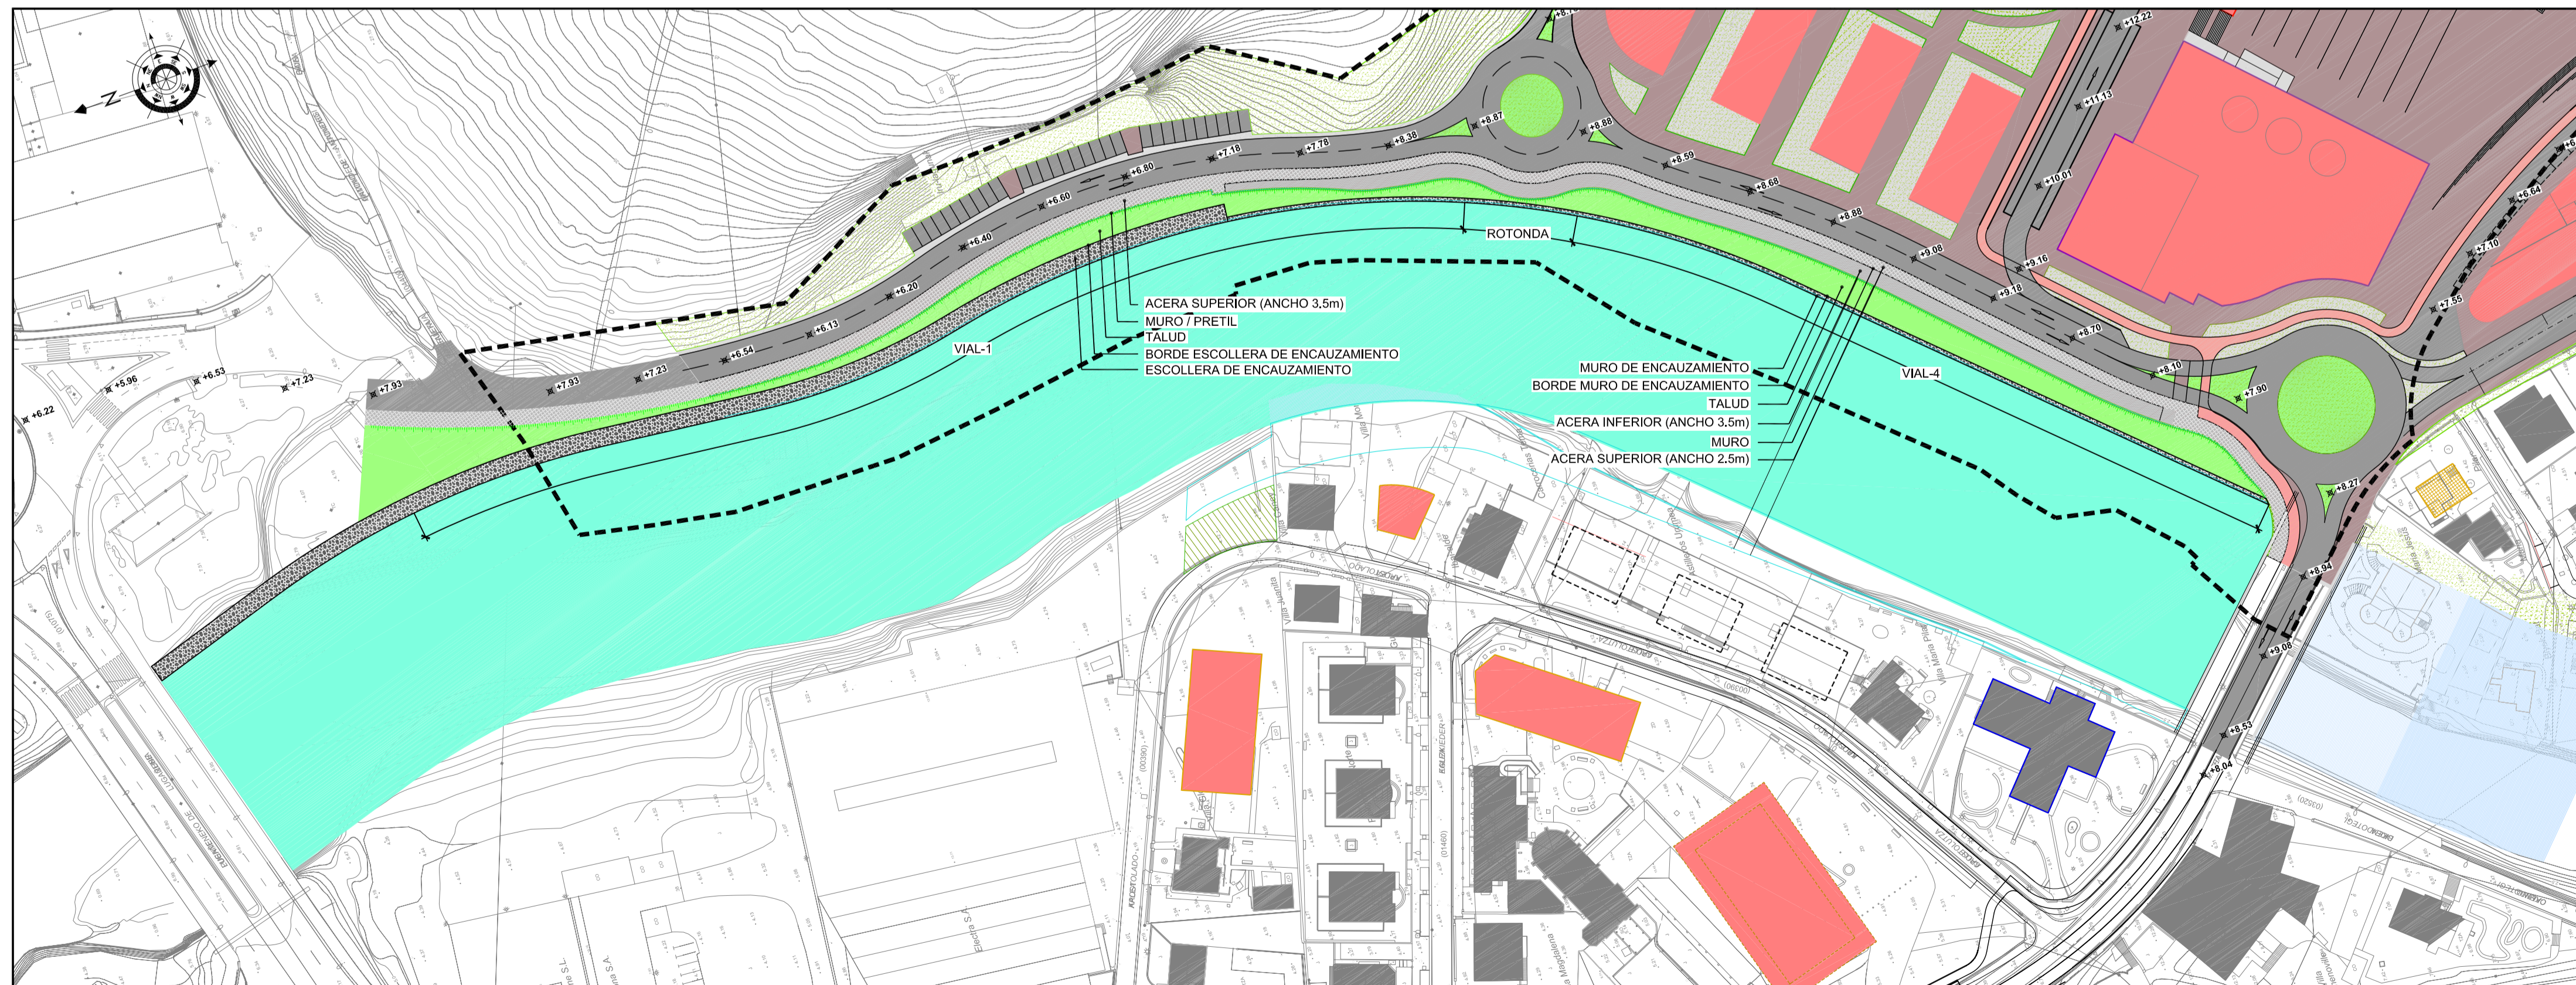

## PLANTA GUIA DE TRATAMIENTO

ESCALA: 1/1000