


- Delimitación Ambiental AL 19 A.I.U. LANDARRO
- Sector Landarro
- S.G.E.L. (Parque Mohaia)
- S.G.V. (Mali Txinguri - Las Mercedes)

| MEPG    | Propuesta Plan Parcial                               | Diferencia                   |
|---------|--|------------------------------|
|         | SECTOR (Sur)   | 120.811,86                   |
|         | SECTOR (Norte)                                       | 28.476,51                    |
| 157.082 | <b>SECTOR TOTAL</b>                                  | <b>149.288,37 (-) -4,96%</b> |
| 31.810  | SGV  | 45.722,49 (+) 43,74%         |
| 125.152 | SGEL   | 119.033,14 (-) 4,89%         |
| 314.044 | <b>SUPERFICIE A.I.U. LANDARRO</b>                    | <b>314.044,00 (=) 0,00%</b>  |
|         | Máxima variación de sector permitida en MEPG         | 5,00%                        |
|         | Máxima superficie admitida para el Sector en el PCOU | 164.936,10                   |
|         | Mínima superficie admitida para el Sector en el PCOU | 149.227,90                   |
|         |  | <b>149.288,37</b>            |

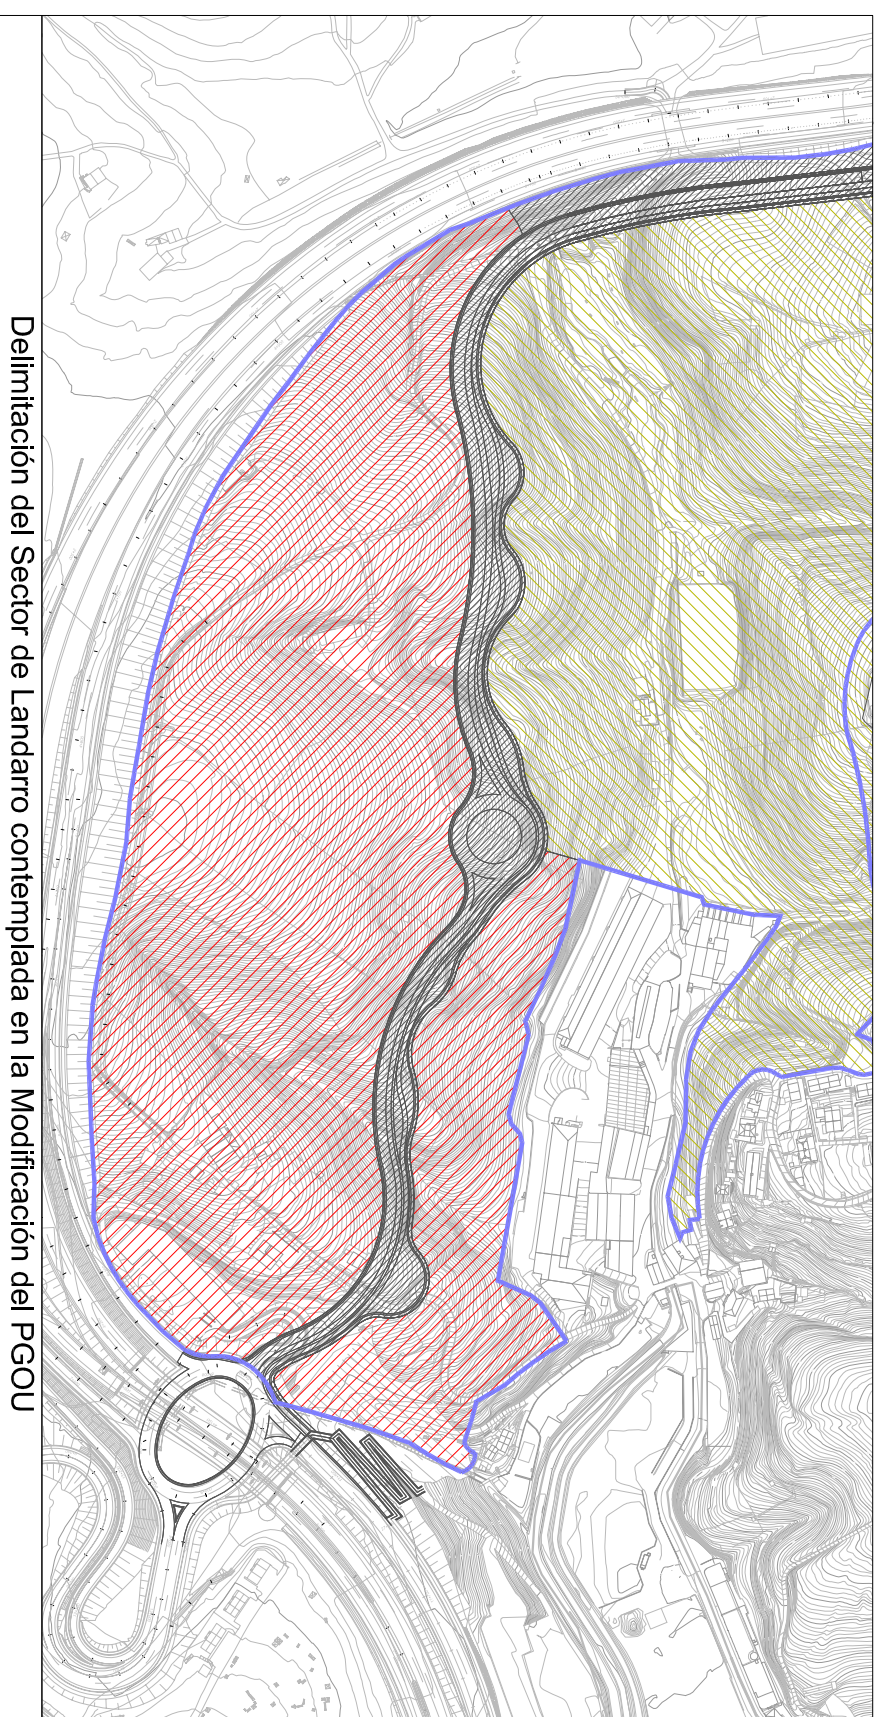

Delimitación del Sector de Landarro contemplada en la Modificación del PGOU

AYUNTAMIENTO DE SAN SEBASTIAN

DONOSTIAKO UDALA

EQUIPO REDACTOR:  
 Javier Zabala Sainza arquitecto  
 Iñaki Zabala Sainza arquitecto  
 COLABORADORES:  
 Gorka Zubizarreta arquitecto  
 Gorka Zubizarreta arquitecto

PLAN PARCIAL DEL A.I.U. AL 19 "LANDARRO"  
 (A.I.T.2A)  
 DONOSTIA / SAN SEBASTIAN  
 TEXTO REFORMADO - MARZO 2010

EL PROYECTO  
 II.0. DELIMITACIÓN DEL SECTOR DE  
 LANDARRO.