


- Delimitación Ambiente AL.19\_A.I.U. LANDARRO
- Sector Landarro
- S.G.E.L. (Parque Molinao)
- S.G.V. (Vial Txinguri - Las Mercedes)

MEPG	Propuesta Plan Parcial	Diferencia
	SECTOR (Su)	120.811,96
	SECTOR (Nue)	28.476,51
167.002	SECTOR TOTAL	149.288,37 (-) -4,96%
31.810	SGV	45.722,49 (+) 43,74%
125.162	SGEL	119.033,14 (-) 4,89%
314.044	SUPERFICIE A.U. LANDARRO	314.044,00 (=) 0,00%
	Máxima variación de sector permitida en MEPG	5,00%
	Máxima superficie admitida para el Sector en el PGOU	164.936,10
	Mínima superficie admitida para el Sector en el PGOU	149.227,93
		149.288,37

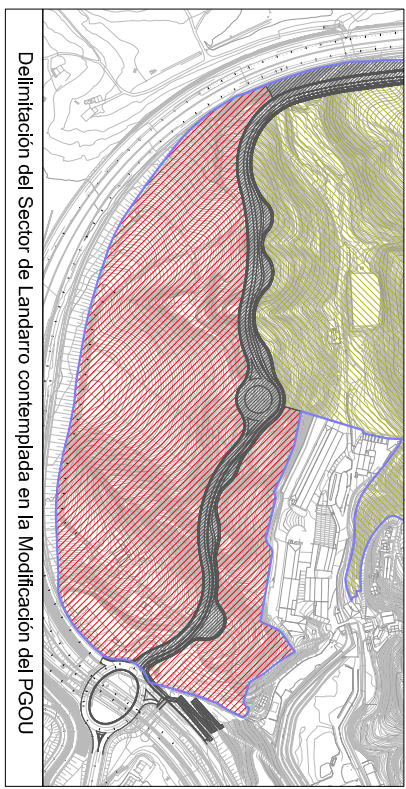

DONOSTIAKO UDALA  
AYUNTAMIENTO DE SAN SEBASTIAN

EQUIPO REDACTOR:  
Javier Zubiria Sautu arquitecto  
COLABORADOR:  
Gerhard Loch arquitecto

PLAN PARCIAL DEL A.I.U. AL.19."LANDARRO"  
(ALITZA)  
DONOSTIA / SAN SEBASTIAN  
TEXTO REFUNDIDO \_ MAYO 2010

II. PROYECTO  
II.0. DELIMITACIÓN DEL SECTOR DE LANDARRO.

ESCALA: 1/2500