


FINCA	REF. CAT.	CALLE	LOC.	PLANTA	MANO	DESTINO	SUPERFICIE
0301028	321734 G	Zilagihene 28	1	00	/	vivienda	127,00
0301027	324689 N	Zilagihene 24	1	00	/	vivienda	65,00
	0309022 Q	Zilagihene 28	1	00	/	almacen	16,00
	0309055 R	Zilagihene 28	2	01	dr	dúplex	56,00
			3	00	/	dúplex	29,00
			4	00	/	garaje cerrado	88,00
0301029	0309033 B	Zilagihene 28	2	00	/	almacen	39,00
			2	02	dr	vivienda	58,00
	030907 K	Zilagihene 28	2	02	dr	dúplex	35,00
			1	02	dr	dúplex	49,38
	030901 Y	Zilagihene 28	2	BH	lz	dúplex	35,00
			2	BH	lz	vivienda	40,00
0301030	030676 Y	Zilagihene 32	1	01	/	vivienda	10,00
	030677 Q	Zilagihene 34	1	01	/	vivienda	10,00
			2	01	/	trastero	1,30
			2	01	/	vivienda	1,30
			4	01	/	vivienda	141,00
			5	00	/	aparcamiento	141,00
			6	00	/	garaje cerrado	32,00

* En el presente cuadro solo quedan incluidos los edificios que llenan presentada en el Sector de Landarri

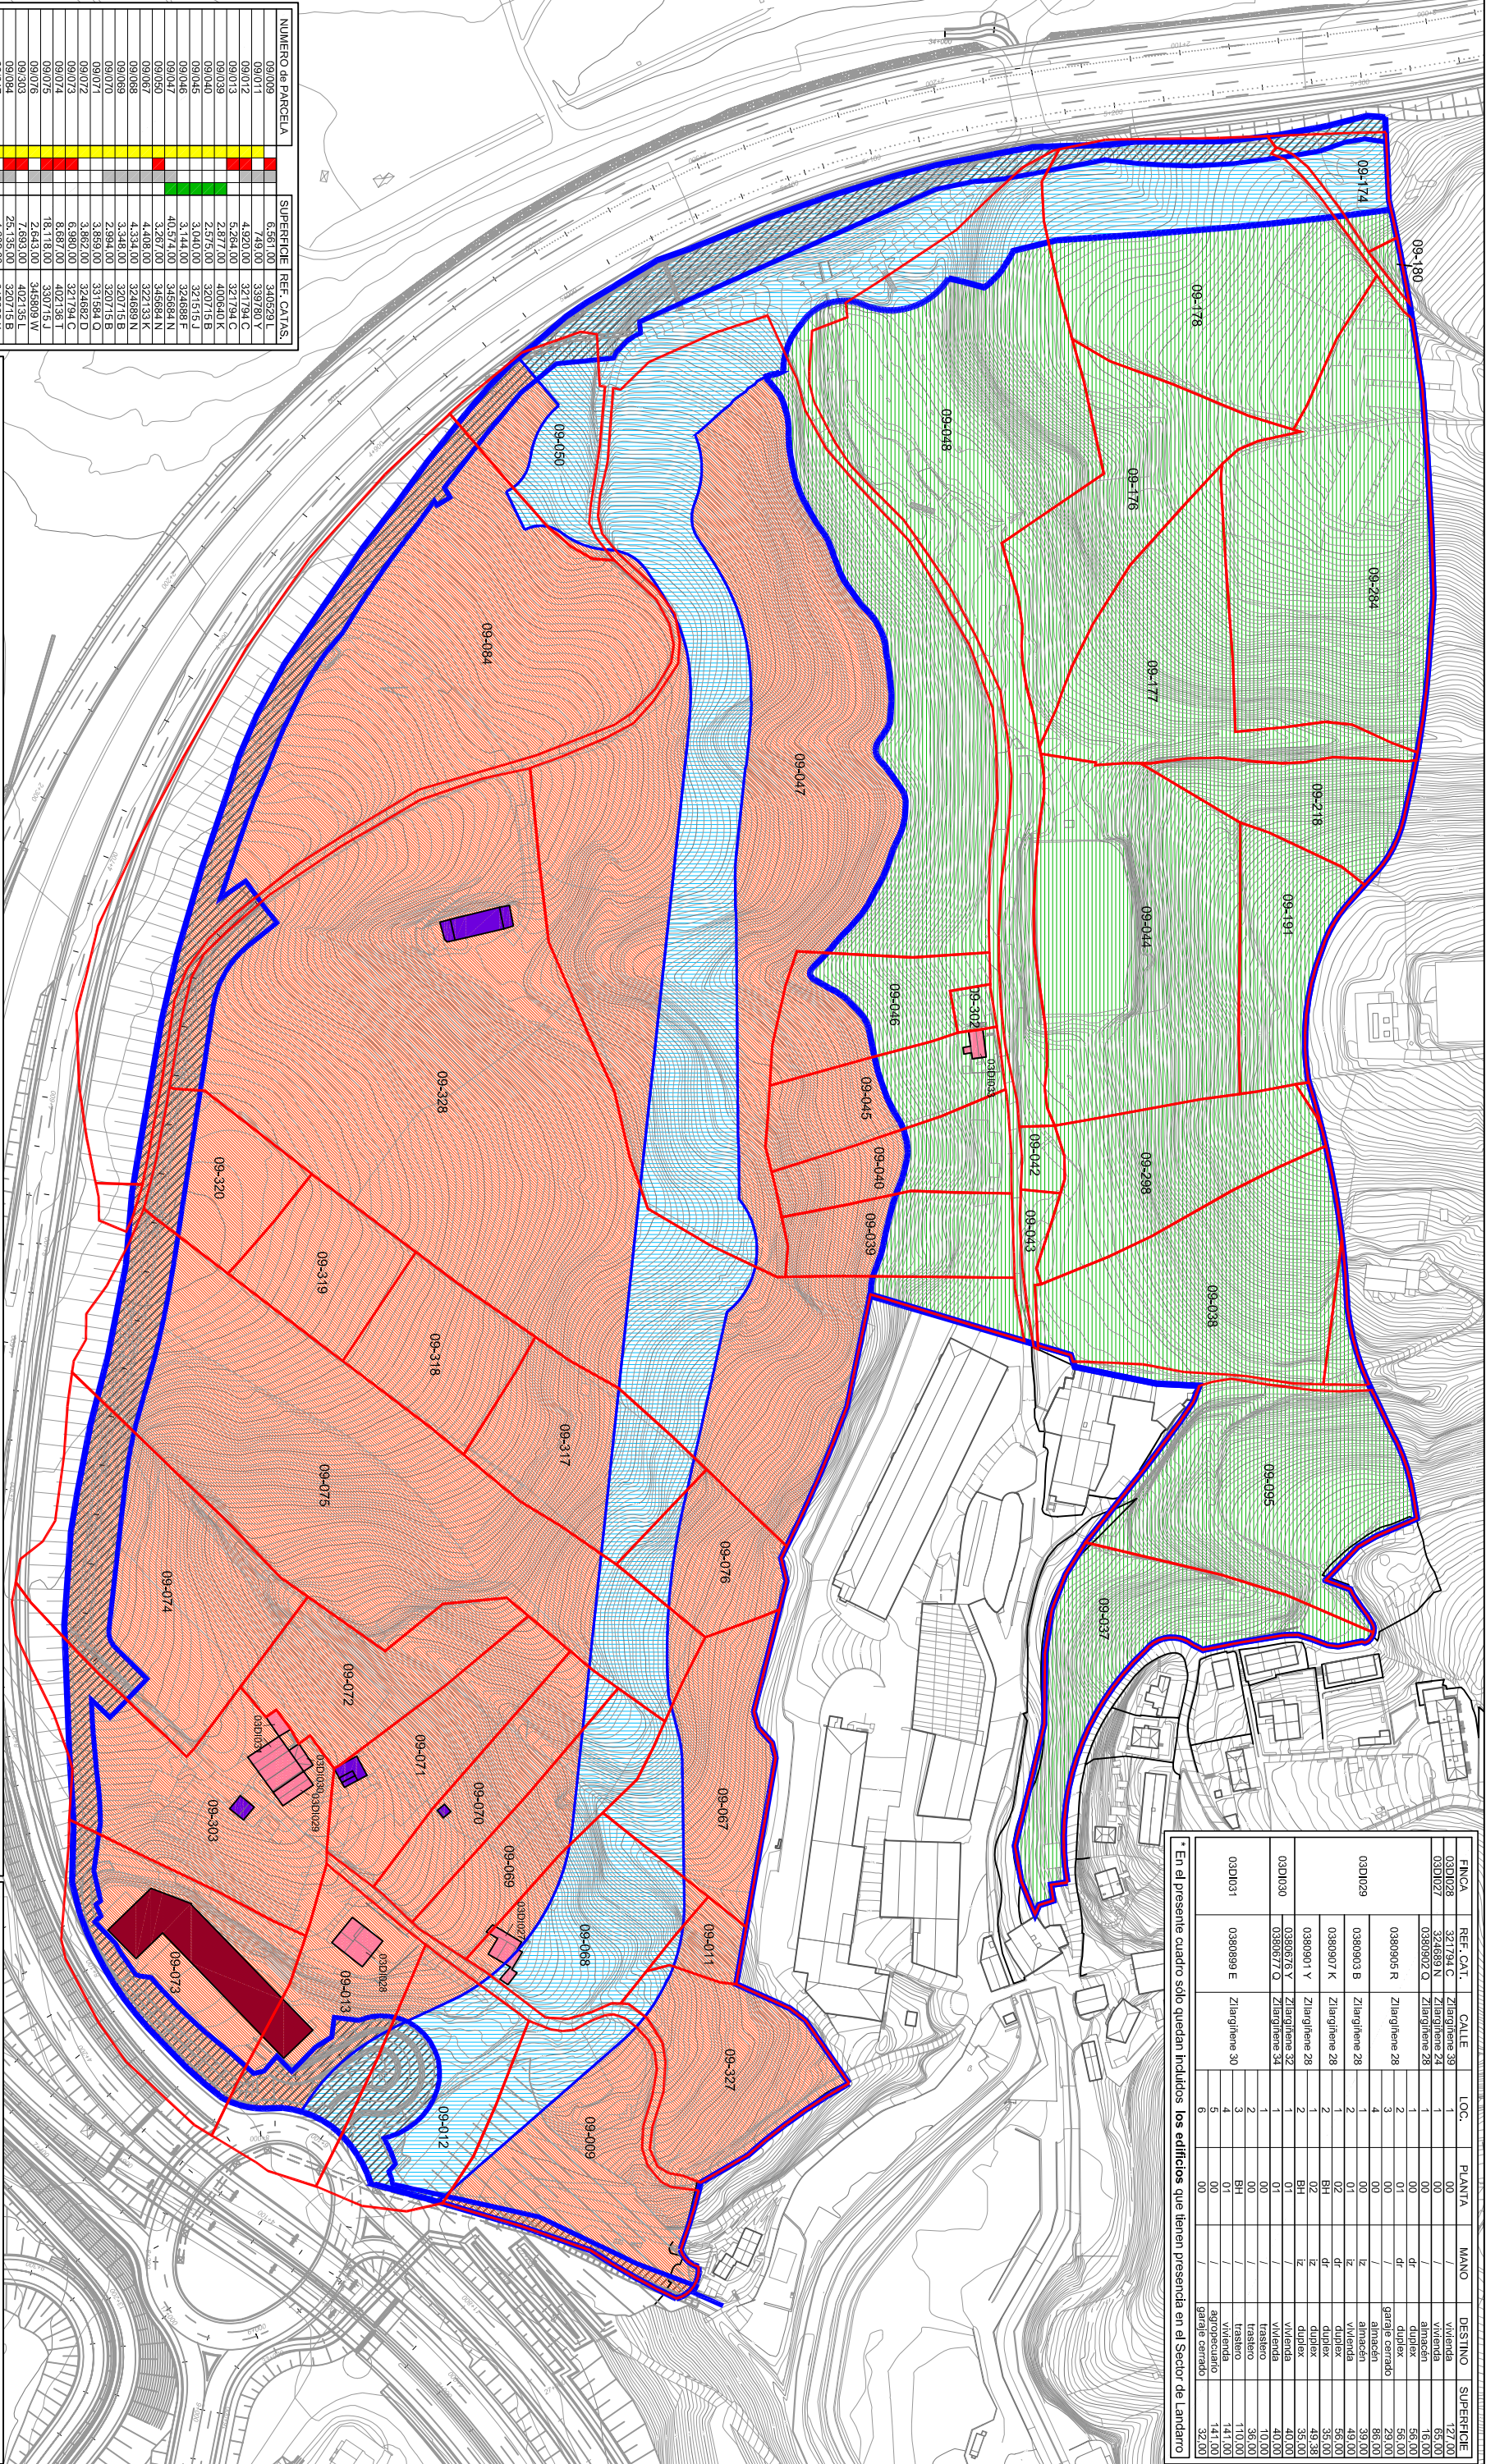

NUMERO DE PARCELA	SUPERFICIE	REF. CATA
09/009	6.951,00	340529 L
09/011	7.489,00	339380 Y
09/012	4.920,00	321794 C
09/013	2.877,00	400040 K
09/040	2.575,00	320715 B
09/045	3.040,00	321515 J
09/046	3.144,00	324898 F
09/047	40.574,00	345694 N
09/050	3.257,00	345694 N
09/051	4.808,00	322133 K
09/058	4.334,00	324898 N
09/060	2.954,00	320715 B
09/071	3.859,00	331584 O
09/072	3.862,00	324892 D
09/073	6.980,00	321794 C
09/074	8.087,00	402136 T
09/075	18.118,00	330715 J
09/076	2.843,00	345699 W
09/078	2.759,00	402136 T
09/083	2.759,00	402136 T
09/087	4.802,00	345698 X
09/318	3.248,00	344561 B
09/319	2.386,00	344561 B
09/320	2.912,00	344561 B
09/327	4.407,00	340529 L
09/328	35.087,00	322133 K


- Parcelas incluidas en el ámbito del Sector de Landarri
- Parcelas incluidas en el ámbito del Sector de Landarri (Previamente afectadas por la expropiación de la variante)
- Parcelas incluidas en el SGV adscrito al Sector de Landarri
- Parcelas incluidas en el SGV adscrito al Sector de Landarri (Previamente afectadas por la expropiación de la variante)
- Parcelas incluidas en el SGEL adscrito al Sector de Landarri

- Edificaciones principales INCLUIDAS en el Catastro
- Edificaciones principales NO INCLUIDAS en el Catastro
- Edificaciones auxiliares NO INCLUIDAS en el Catastro

* En el presente cuadro solo quedan incluidas las parcelas que llenan presentada en el Sector de Landarri

DONOSTIAKO UDALA
AYUNTAMIENTO DE SAN SEBASTIAN

EQUIPO REDACTOR:
Javier Zubiria Sautu arquitecto
Narciso Iglesias ingeniero de caminos, canales y puertos
COLABORADOR:
Gerhard Loch arquitecto

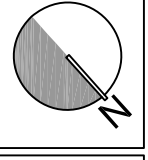

PLAN PARCIAL DEL A.I.U.A.L. 19." LANDARRO"
(ALTA)
DONOSTIA / SAN SEBASTIAN
TEXTO REFUNDIDO _ MAYO 2010

L INFORMACIÓN
L_3 INFORMACIÓN CATASTRAL DFG.

ESCALA: 1/5000