



sección_1

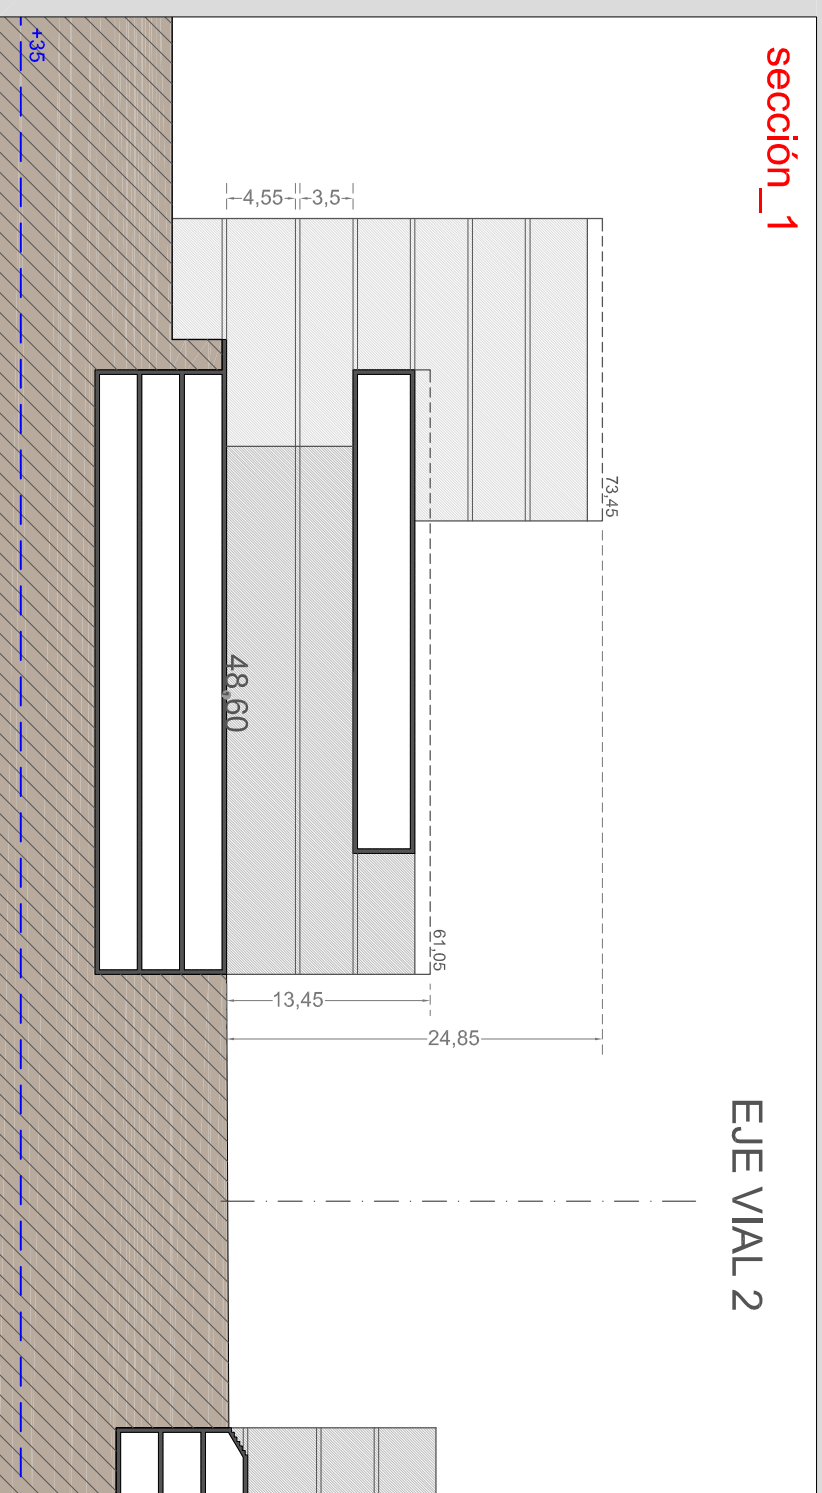

EJE VIAL 2

sección_2

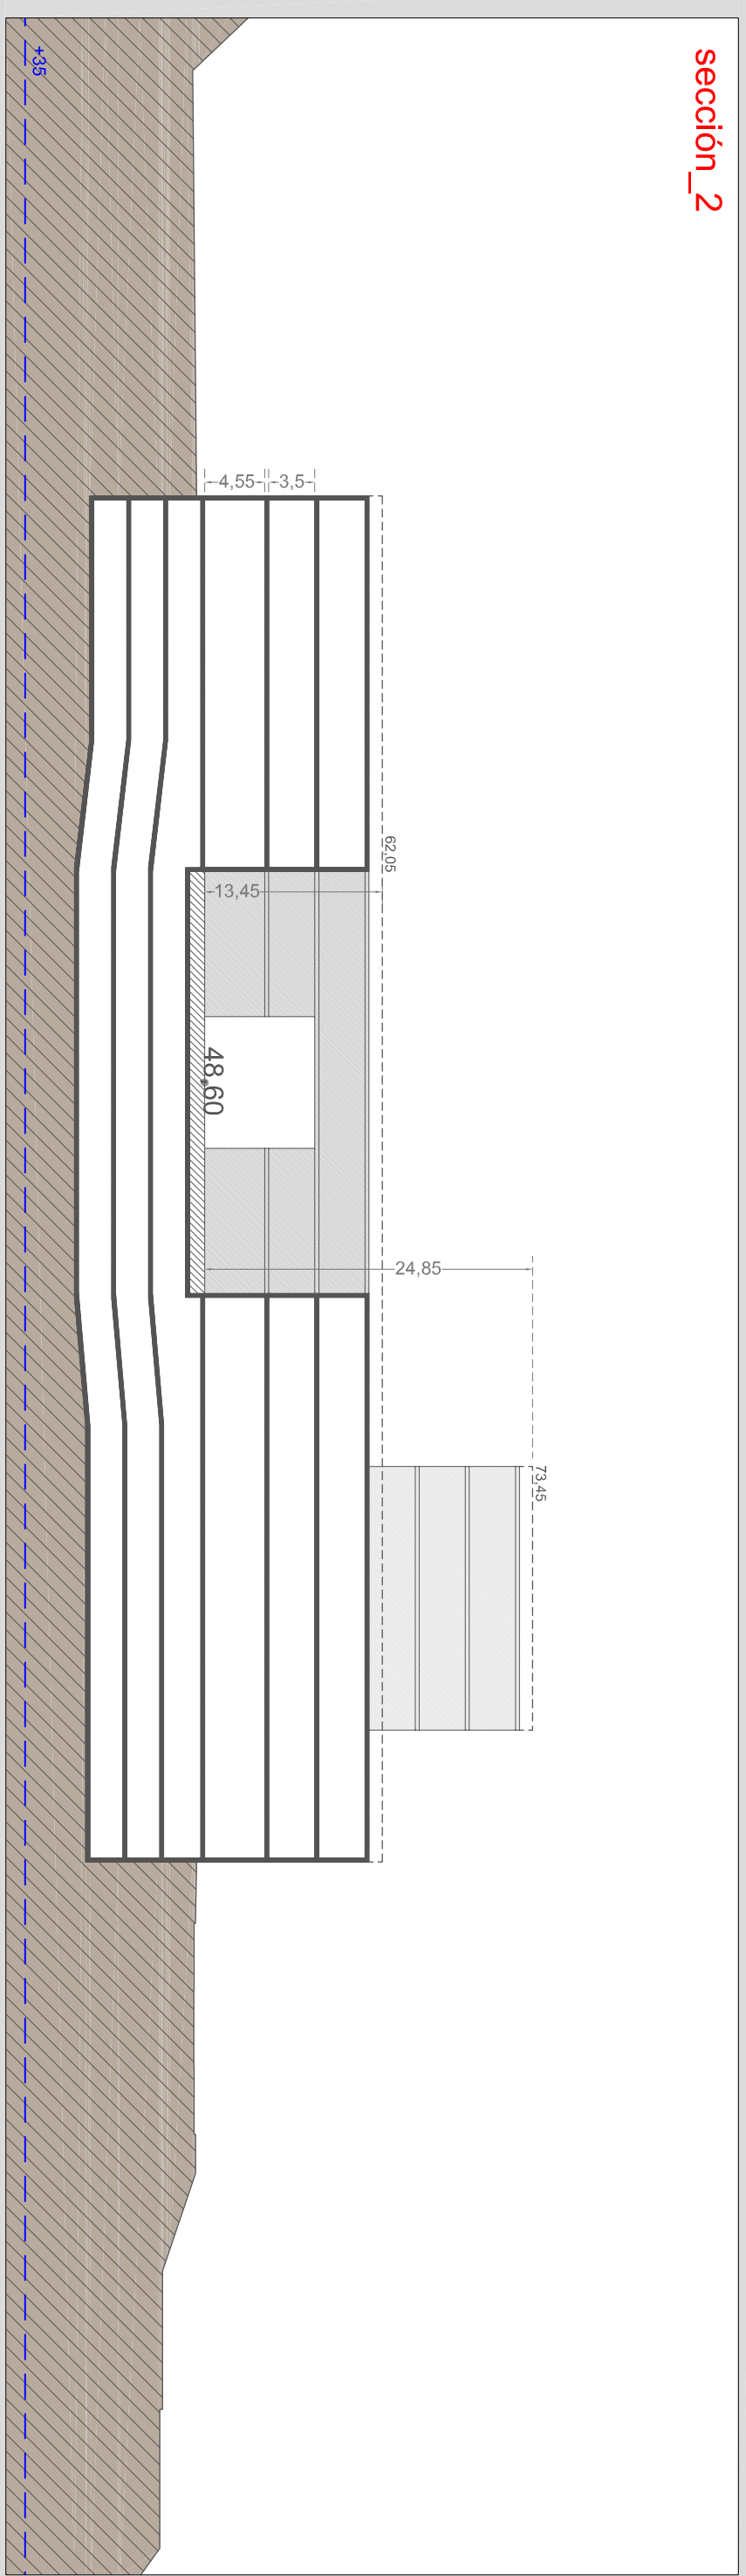

DONOSTIAKO UDALA
AYUNTAMIENTO DE SAN SEBASTIAN

EQUIPO REDACTOR:
Javier Zubiria Sautu arquitecto
COLABORADOR:
Gerhard Loch arquitecto

PLAN PARCIAL DEL A.I.U.AL.19."LANDARRO"
(ALITZA)
DONOSTIA / SAN SEBASTIAN
TEXTO REFUNDIDO_ MAYO 2010

III CONDICIONES PARTICULARES
SECCIONES
PARCELA A

ESCALA: 1/500