



sección 1  
EJE VIAL 2

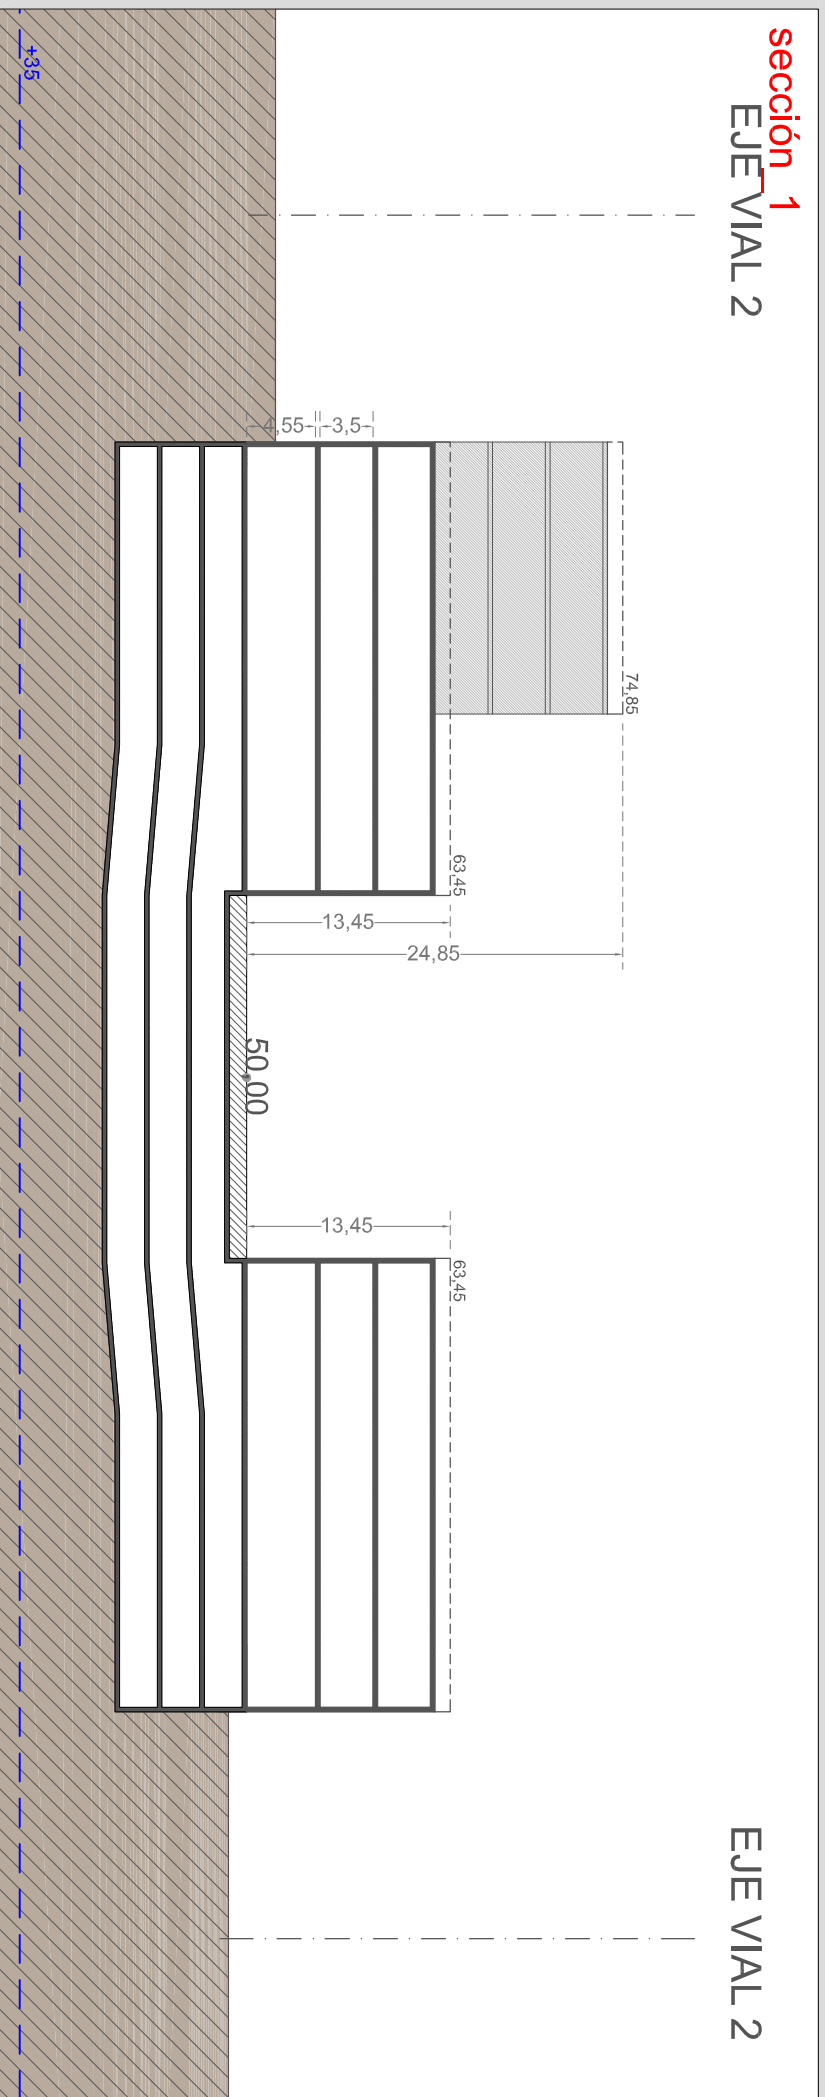

sección 2  
EJE VIAL 1

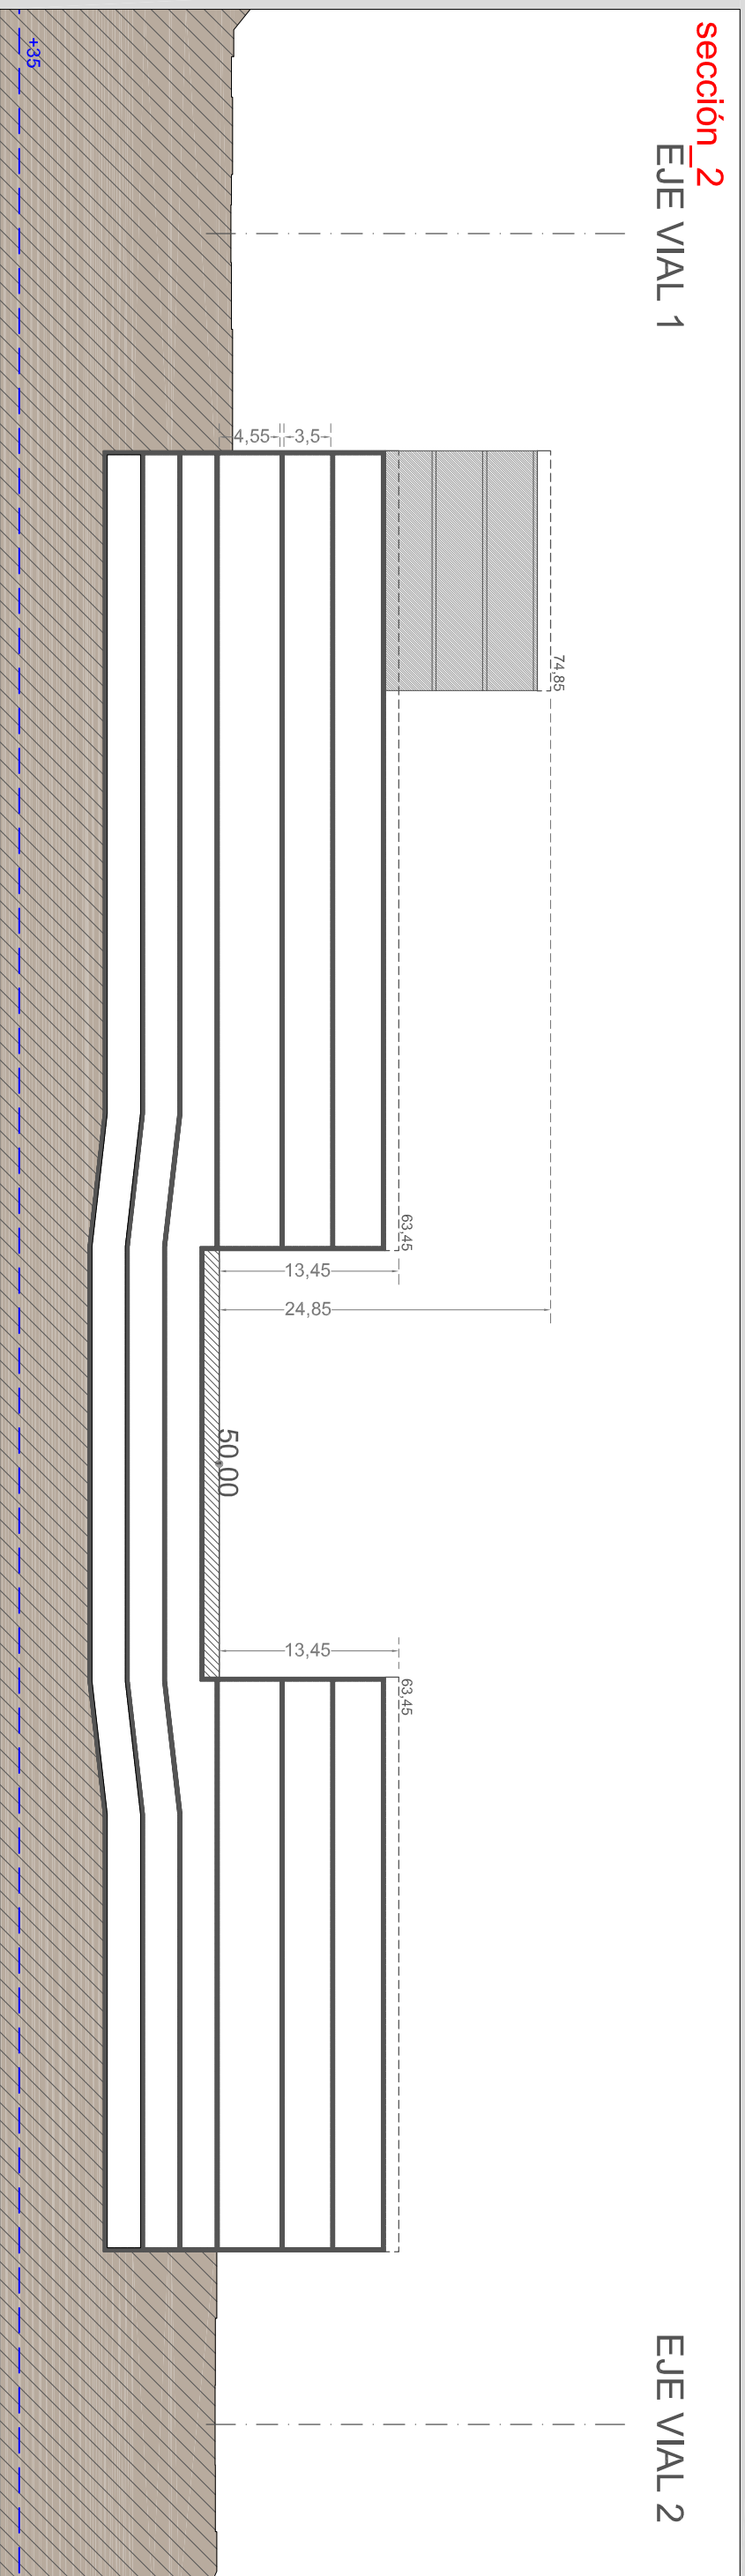

DONOSTIAKO UDALA  
AYUNTAMIENTO DE SAN SEBASTIAN

EQUIPO REDACTOR:  
Javier Zubiria Sautu arquitecto  
COLABORADOR:  
Gerhard Loch arquitecto

PLAN PARCIAL DEL A.I.U.AL.19."LANDARRO"  
(ALTA)  
DONOSTIA / SAN SEBASTIAN  
TEXTO REFUNDIDO \_ MAYO 2010

III CONDICIONES PARTICULARES  
SECCIONES  
PARCELA B

ESCALA: 1/500