



sección_1
EJE VIAL 2

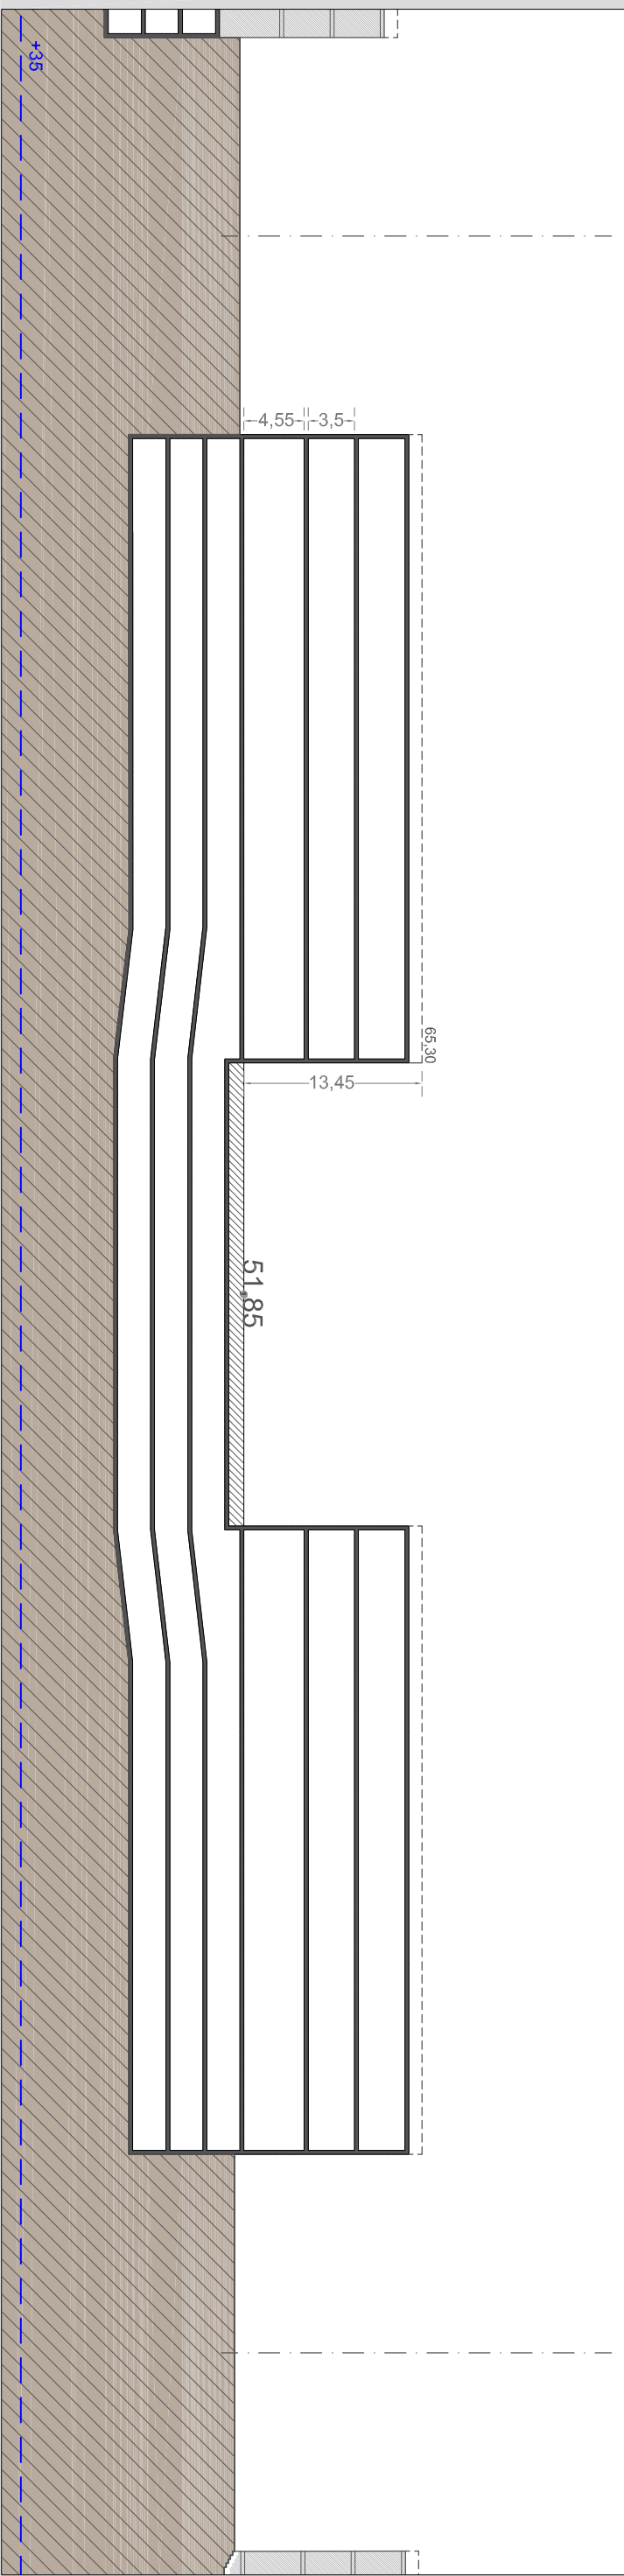

EJE VIAL 3

sección_2
EJE VIAL 1

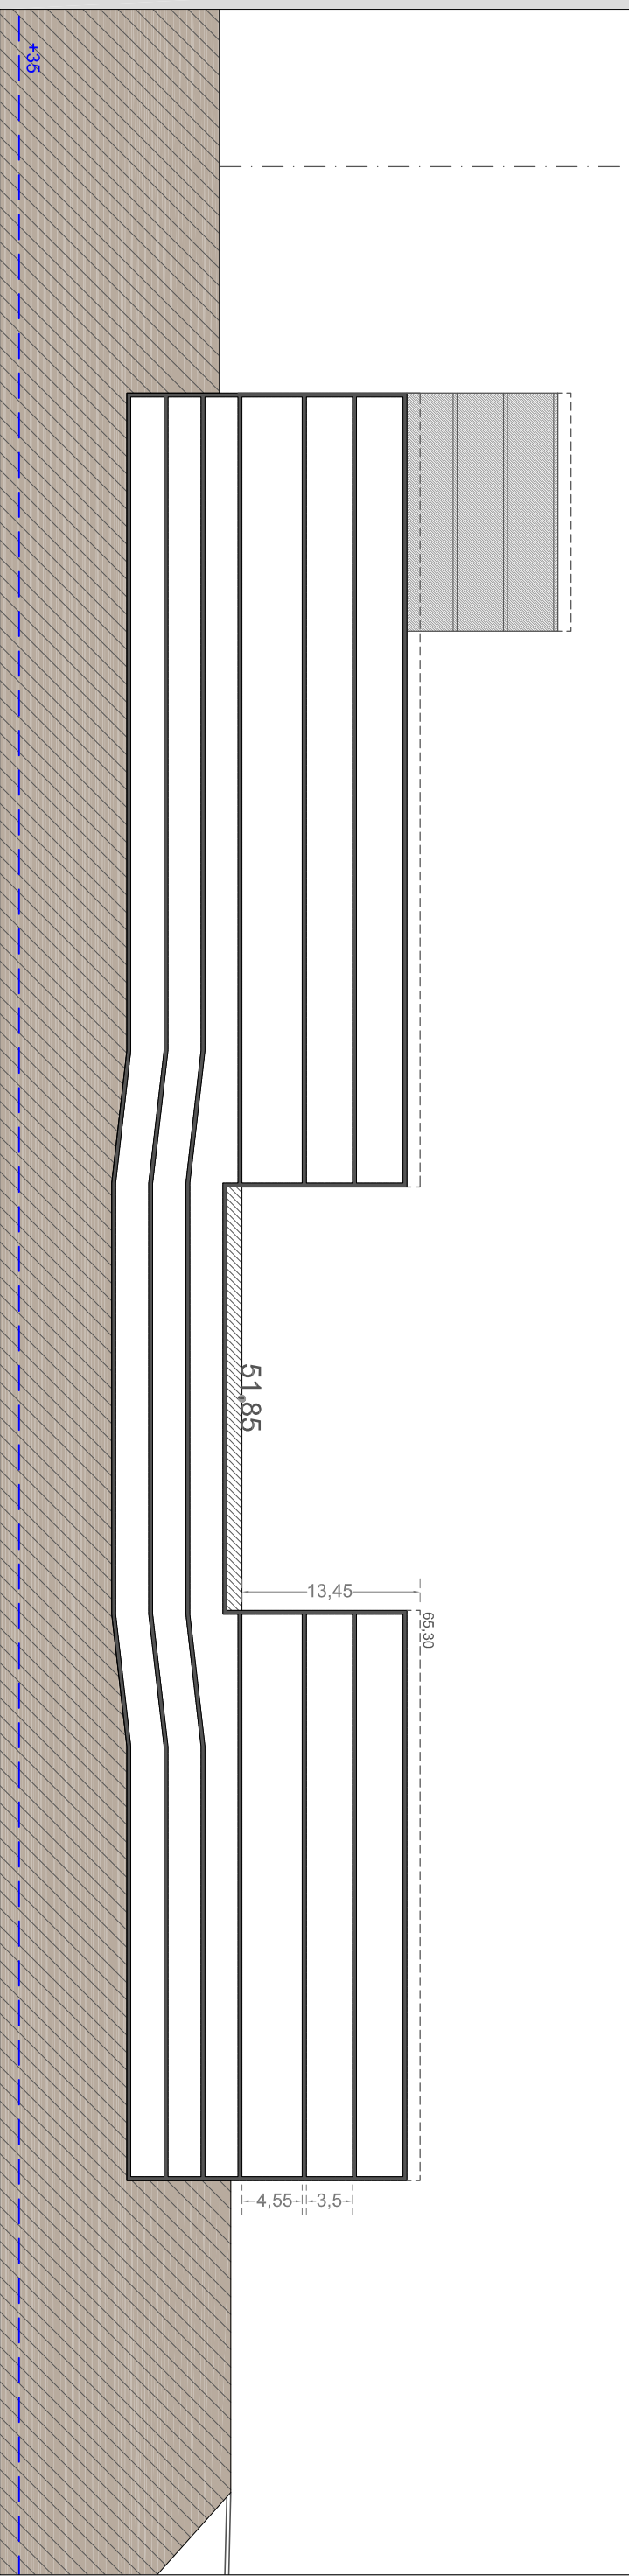

DONOSTIAKO UDALA
AYUNTAMIENTO DE SAN SEBASTIAN

EQUIPO REDACTOR:
Javier Zubiria Sautu arquitecto
COLABORADOR:
Gerhard Loch arquitecto

PLAN PARCIAL DEL A.I.U.AL.19."LANDARRO"
(ALTA)
DONOSTIA / SAN SEBASTIAN
TEXTO REFUNDIDO _ MAYO 2010

III. CONDICIONES PARTICULARES
SECCIONES
PARCELA C

ESCALA: 1/500