



sección_1

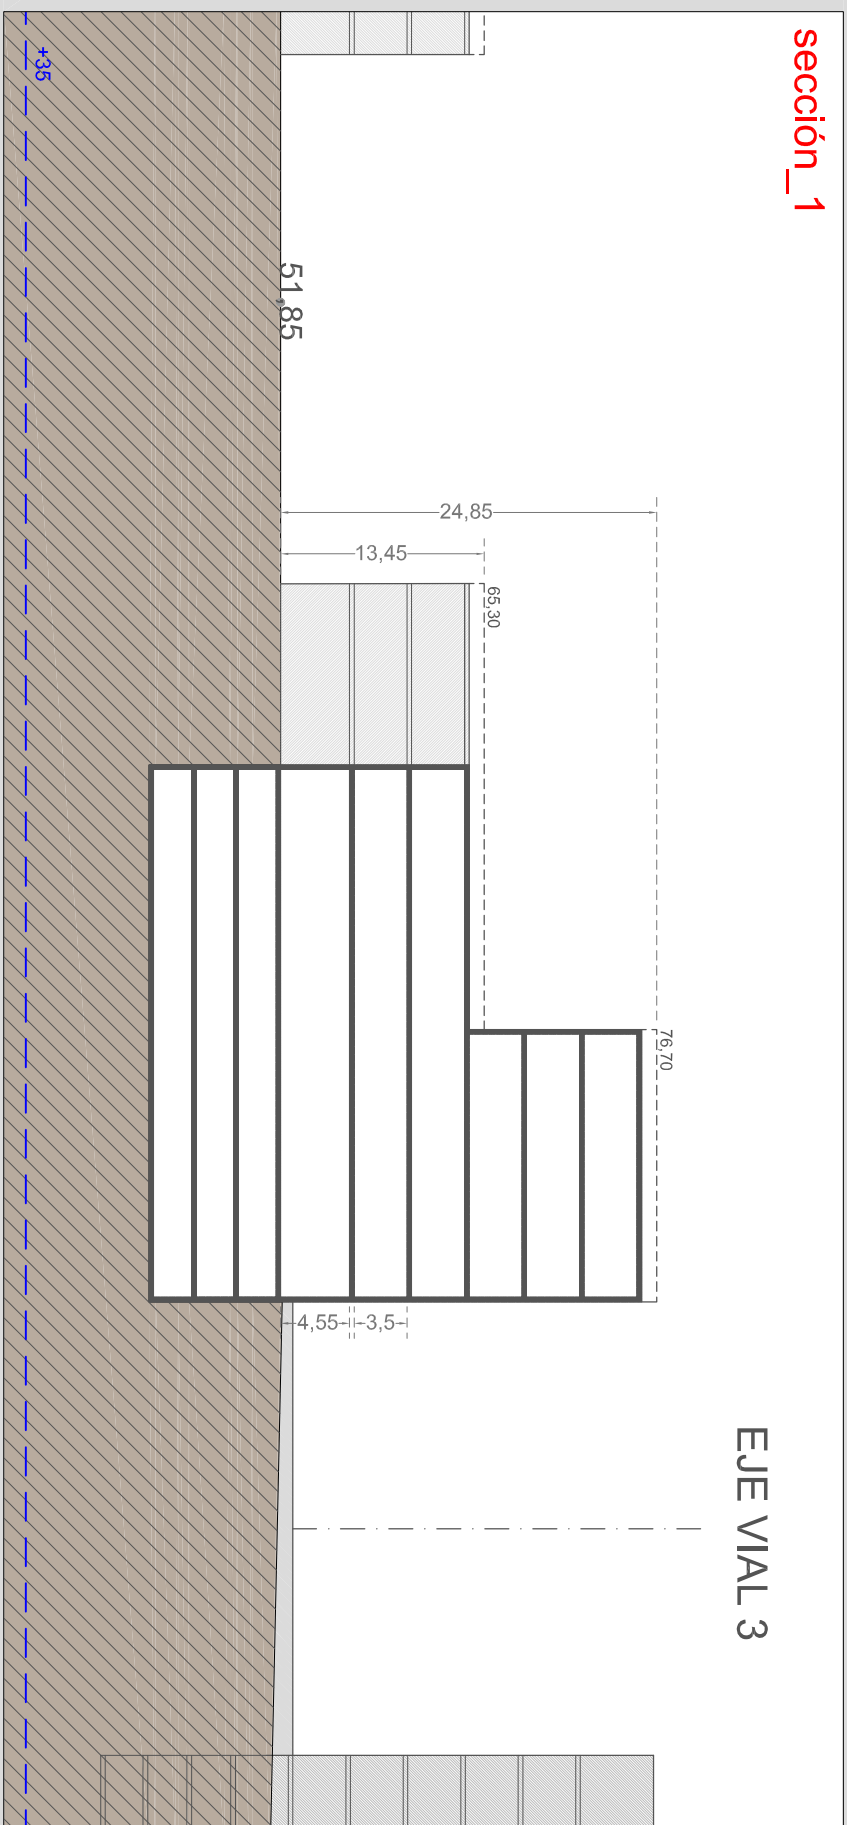

sección_2

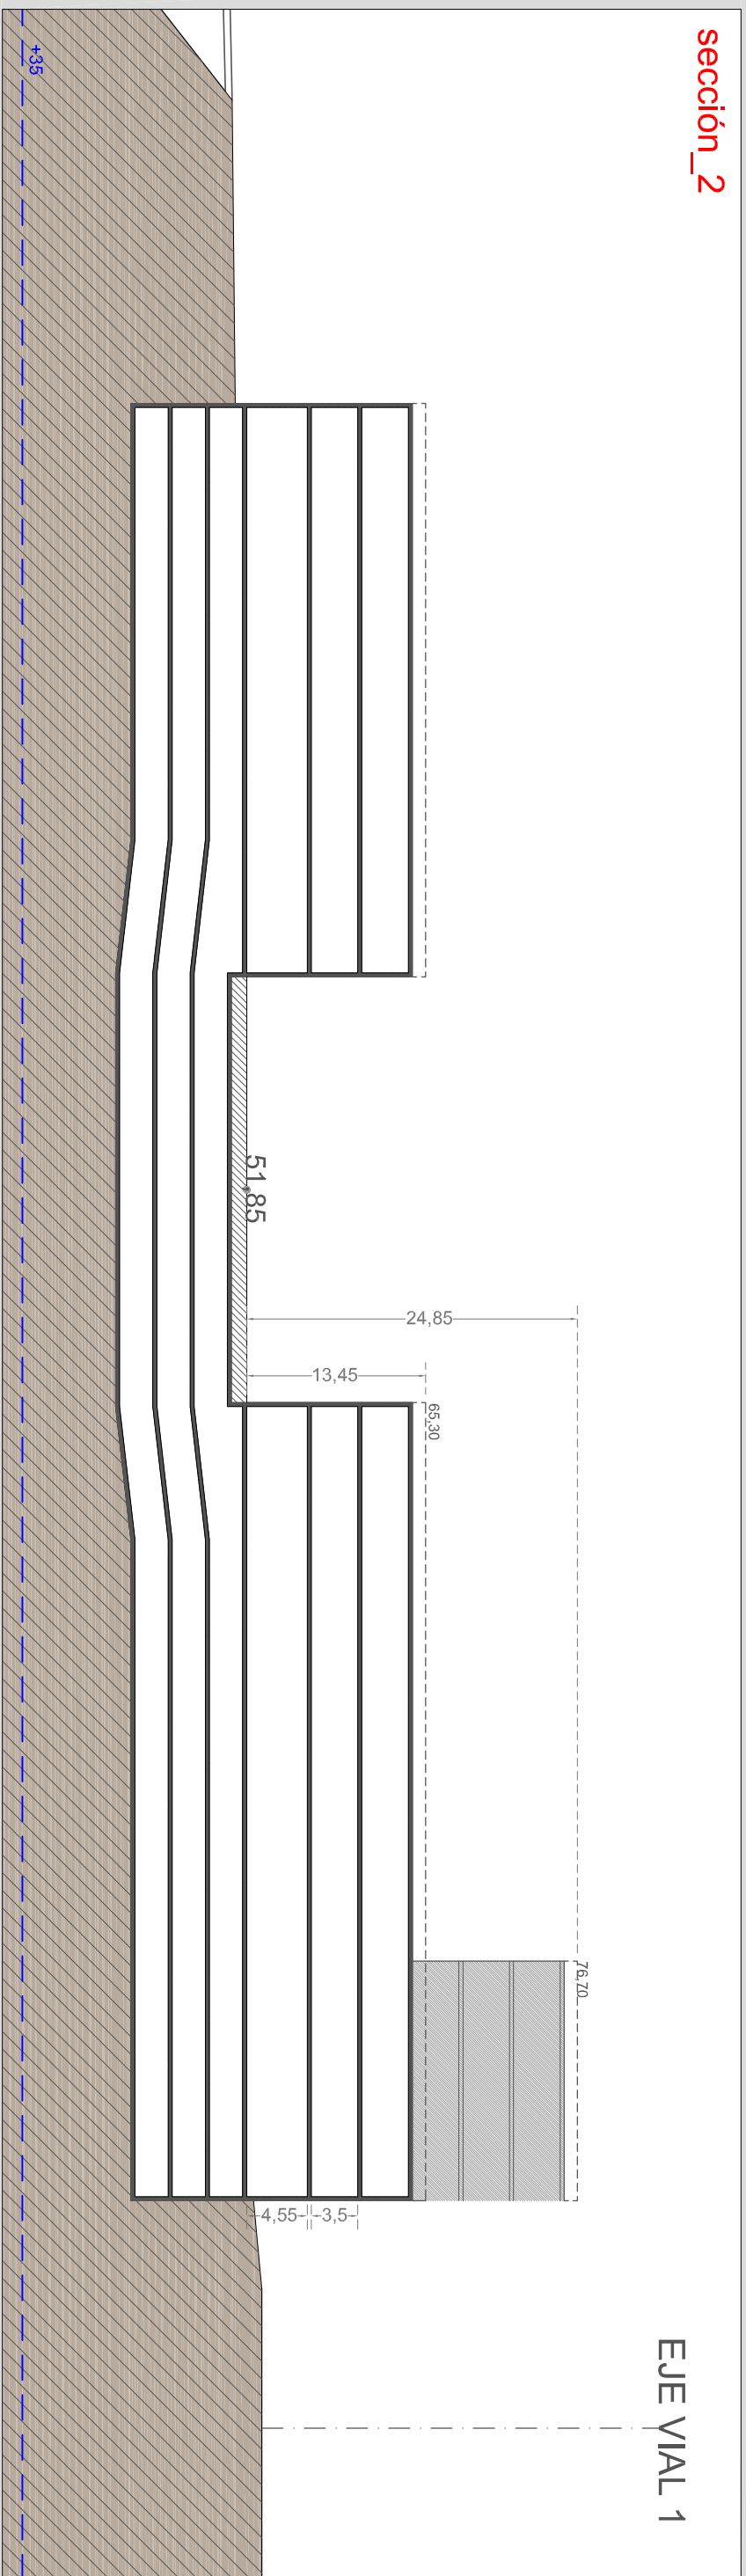

DONOSTIAKO UDALA
AYUNTAMIENTO DE SAN SEBASTIAN

EQUIPO REDACTOR:
Javier Zubiria Sautu arquitecto
COLABORADOR:
Gerhard Loch arquitecto

PLAN PARCIAL DEL A.I.U.A.L.'19."LANDARRO"
(ALITZA)
DONOSTIA / SAN SEBASTIAN
TEXTO REFUNDIDO _ MAYO 2010

III CONDICIONES PARTICULARES
SECCIONES
PARCELA F

ESCALA: 1/500