


sección\_1

EJE VIAL 3


EJE VIAL 4

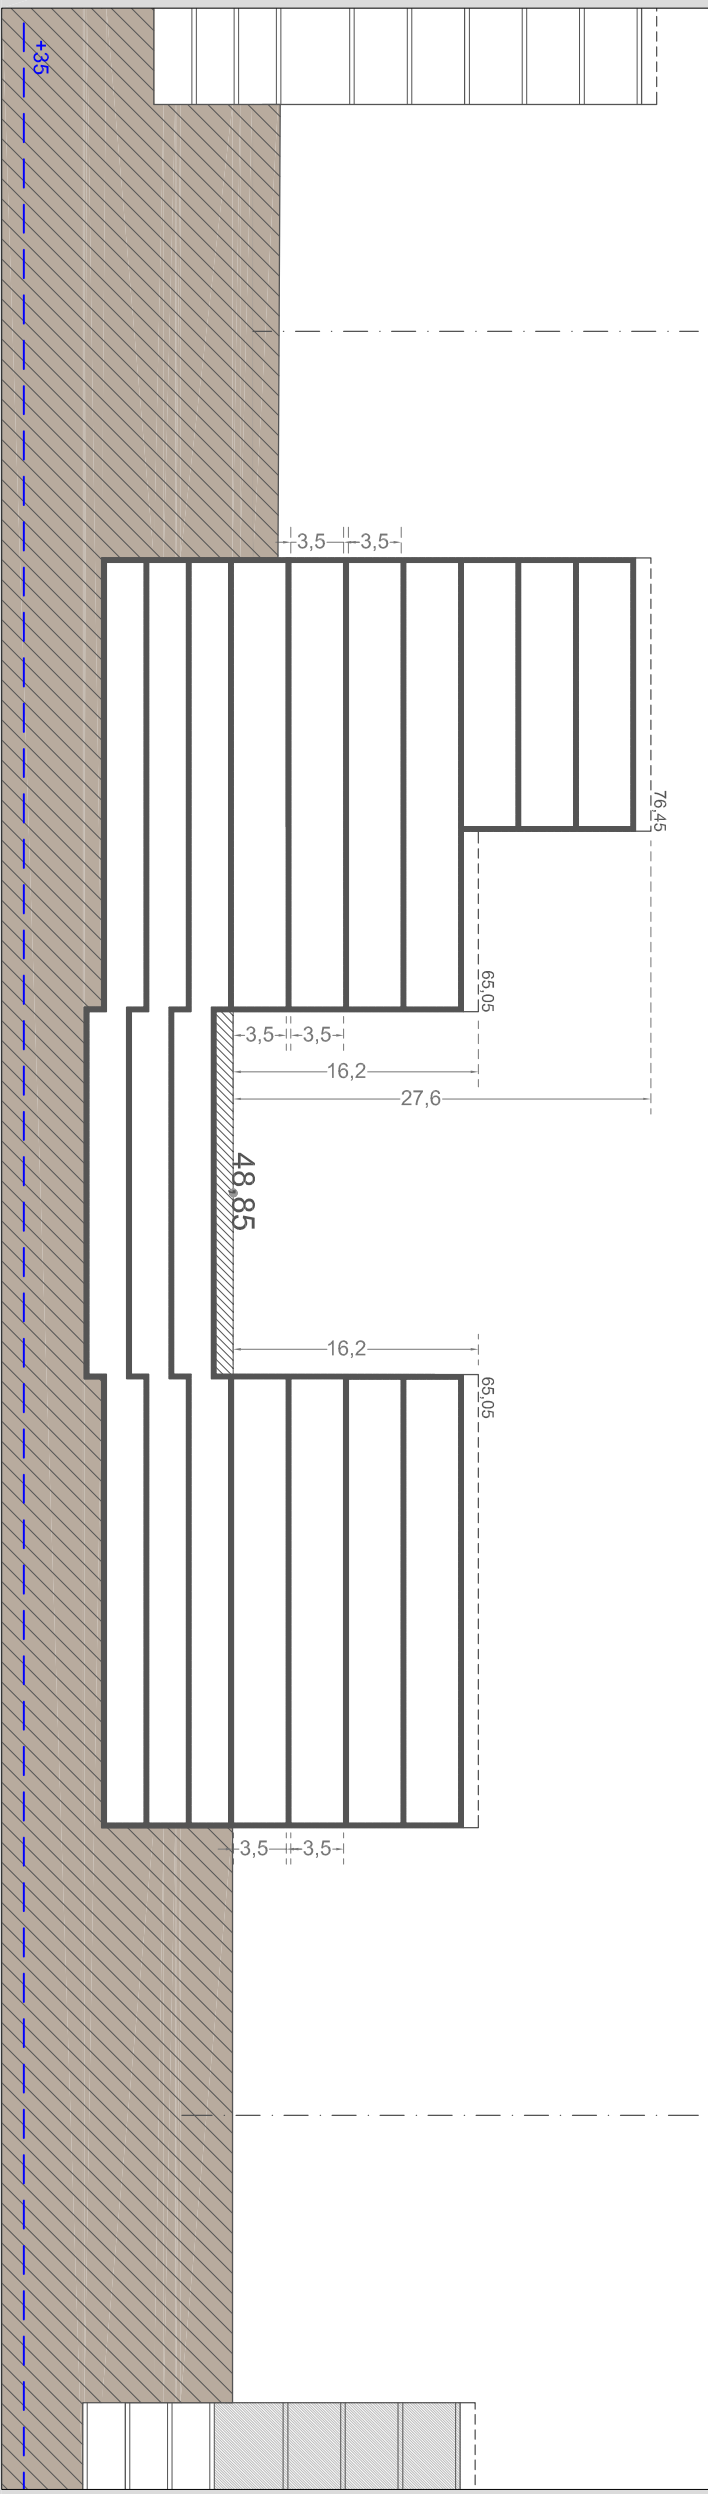

sección\_2

EJE VIAL 3

EJE VIAL 1

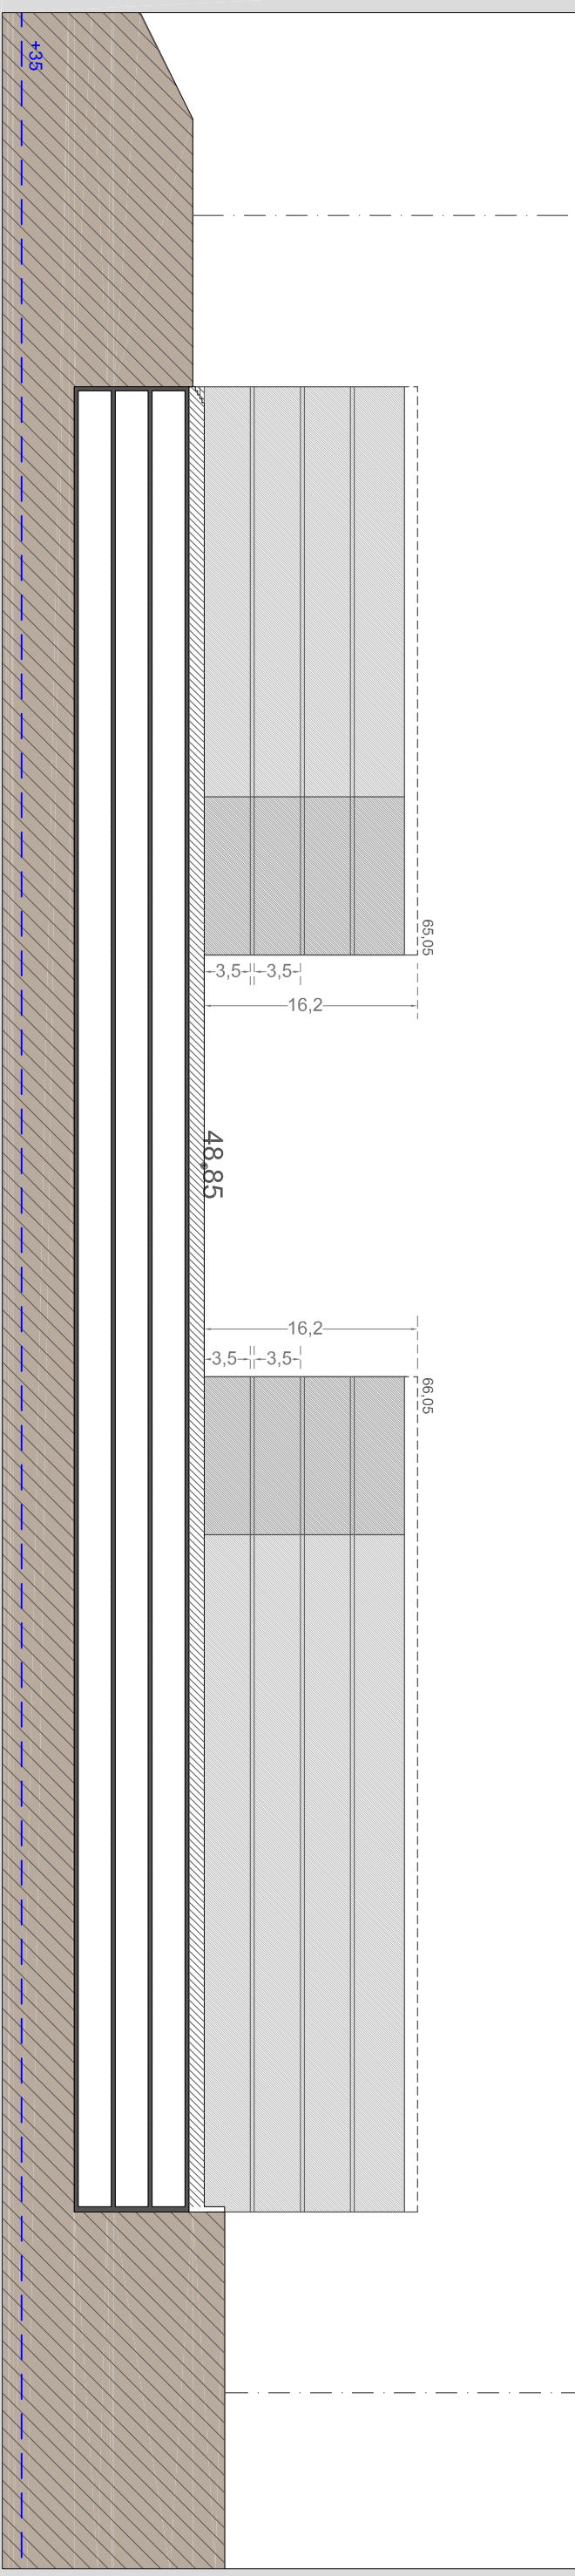

DONOSTIAKO UDALA  
AYUNTAMIENTO DE SAN SEBASTIAN

EQUIPO REDACTOR:  
Javier Zubiria Sautu arquitecto  
COLABORADOR:  
Gerhard Loch arquitecto

PLAN PARCIAL DEL A.I.U.AL.19."LANDARRO"  
(ALITZA)  
DONOSTIA / SAN SEBASTIAN  
TEXTO REFUNDIDO \_ MAYO 2010

III. CONDICIONES PARTICULARES  
SECCIONES  
PARCELA G

ESCALA: 1/500