



sección_1

EJE VIAL 4

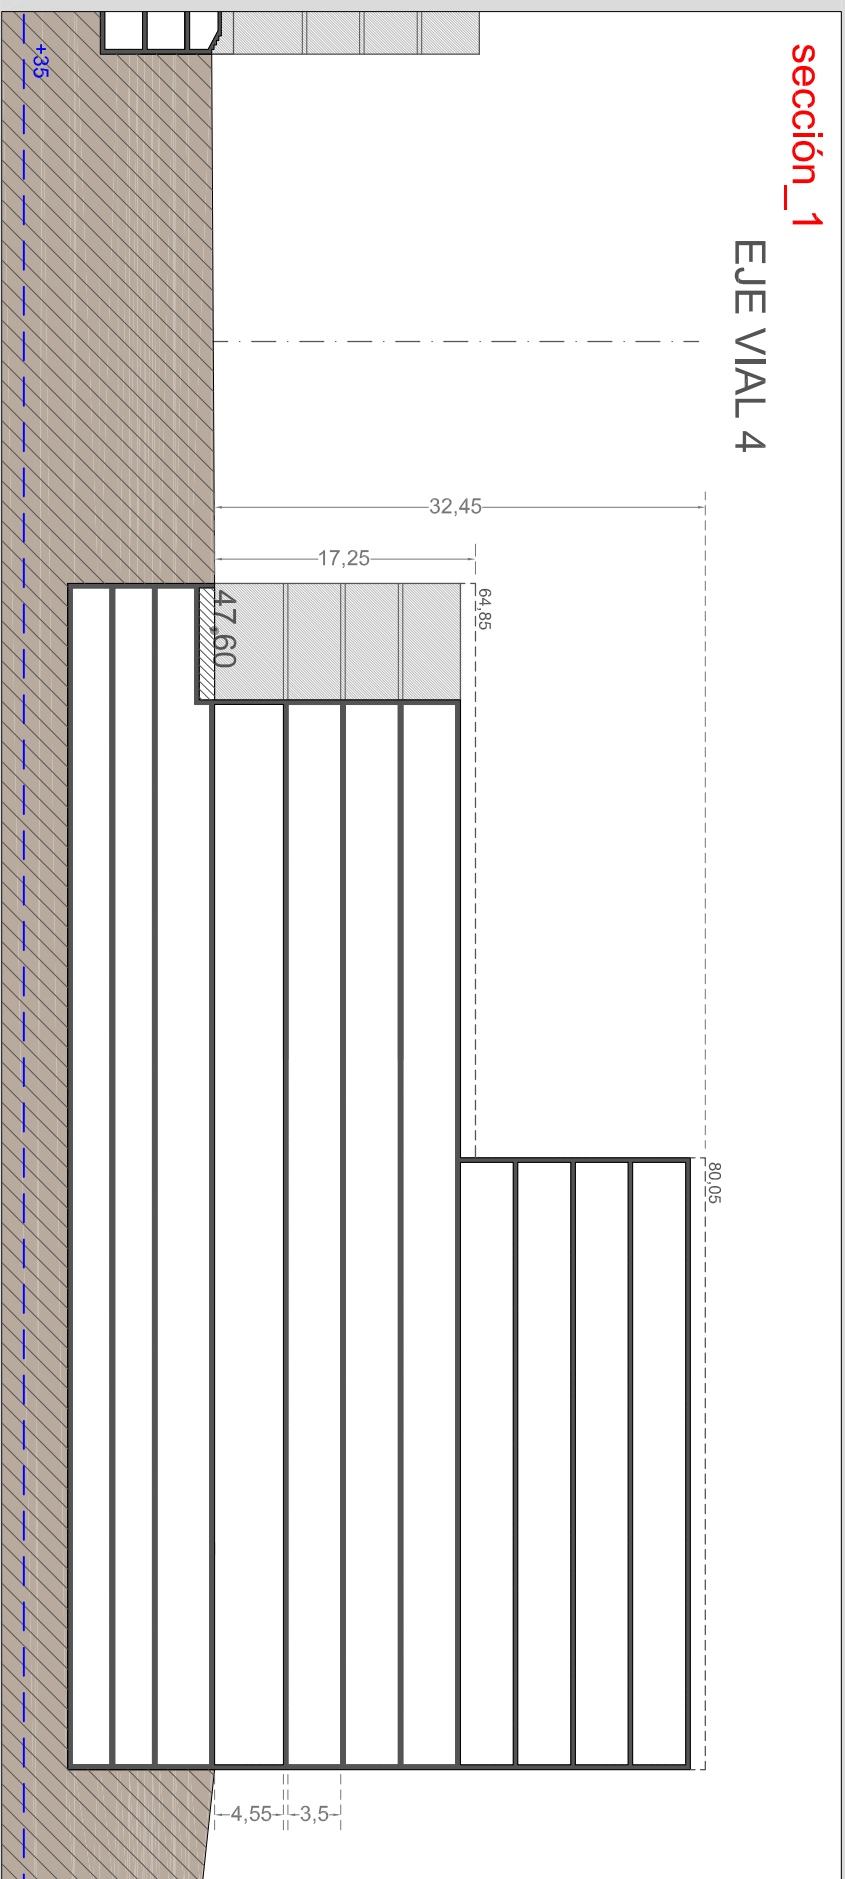

sección_2

EJE VIAL 1

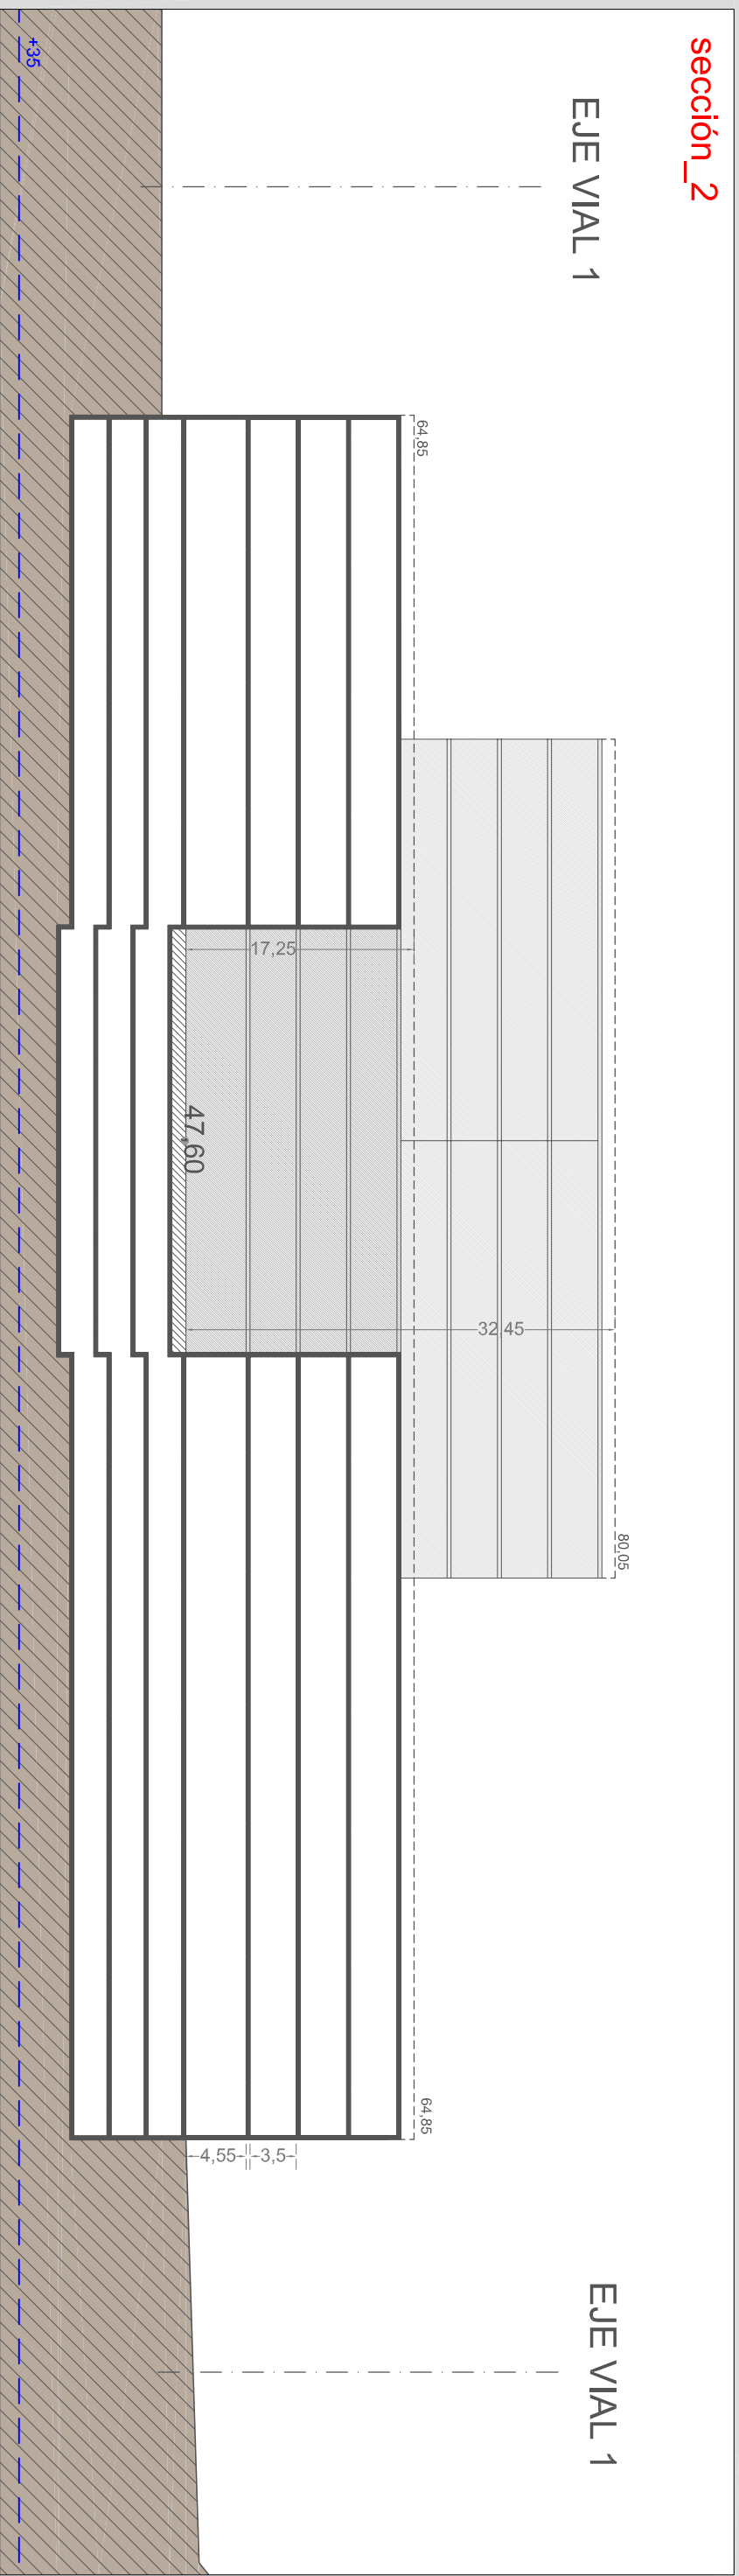

EJE VIAL 1

DONOSTIAKO UDALA
AYUNTAMIENTO DE SAN SEBASTIAN

EQUIPO REDACTOR:
Javier Zubiria Sautu arquitecto
COLABORADOR:
Gerhard Loch arquitecto

PLAN PARCIAL DEL A.I.U.AL.19."LANDARRO"
(ALTZA)
DONOSTIA / SAN SEBASTIAN
TEXTO REFUNDIDO _ MAYO 2010

III CONDICIONES PARTICULARES
SECCIONES
PARCELA H

ESCALA: 1/500