


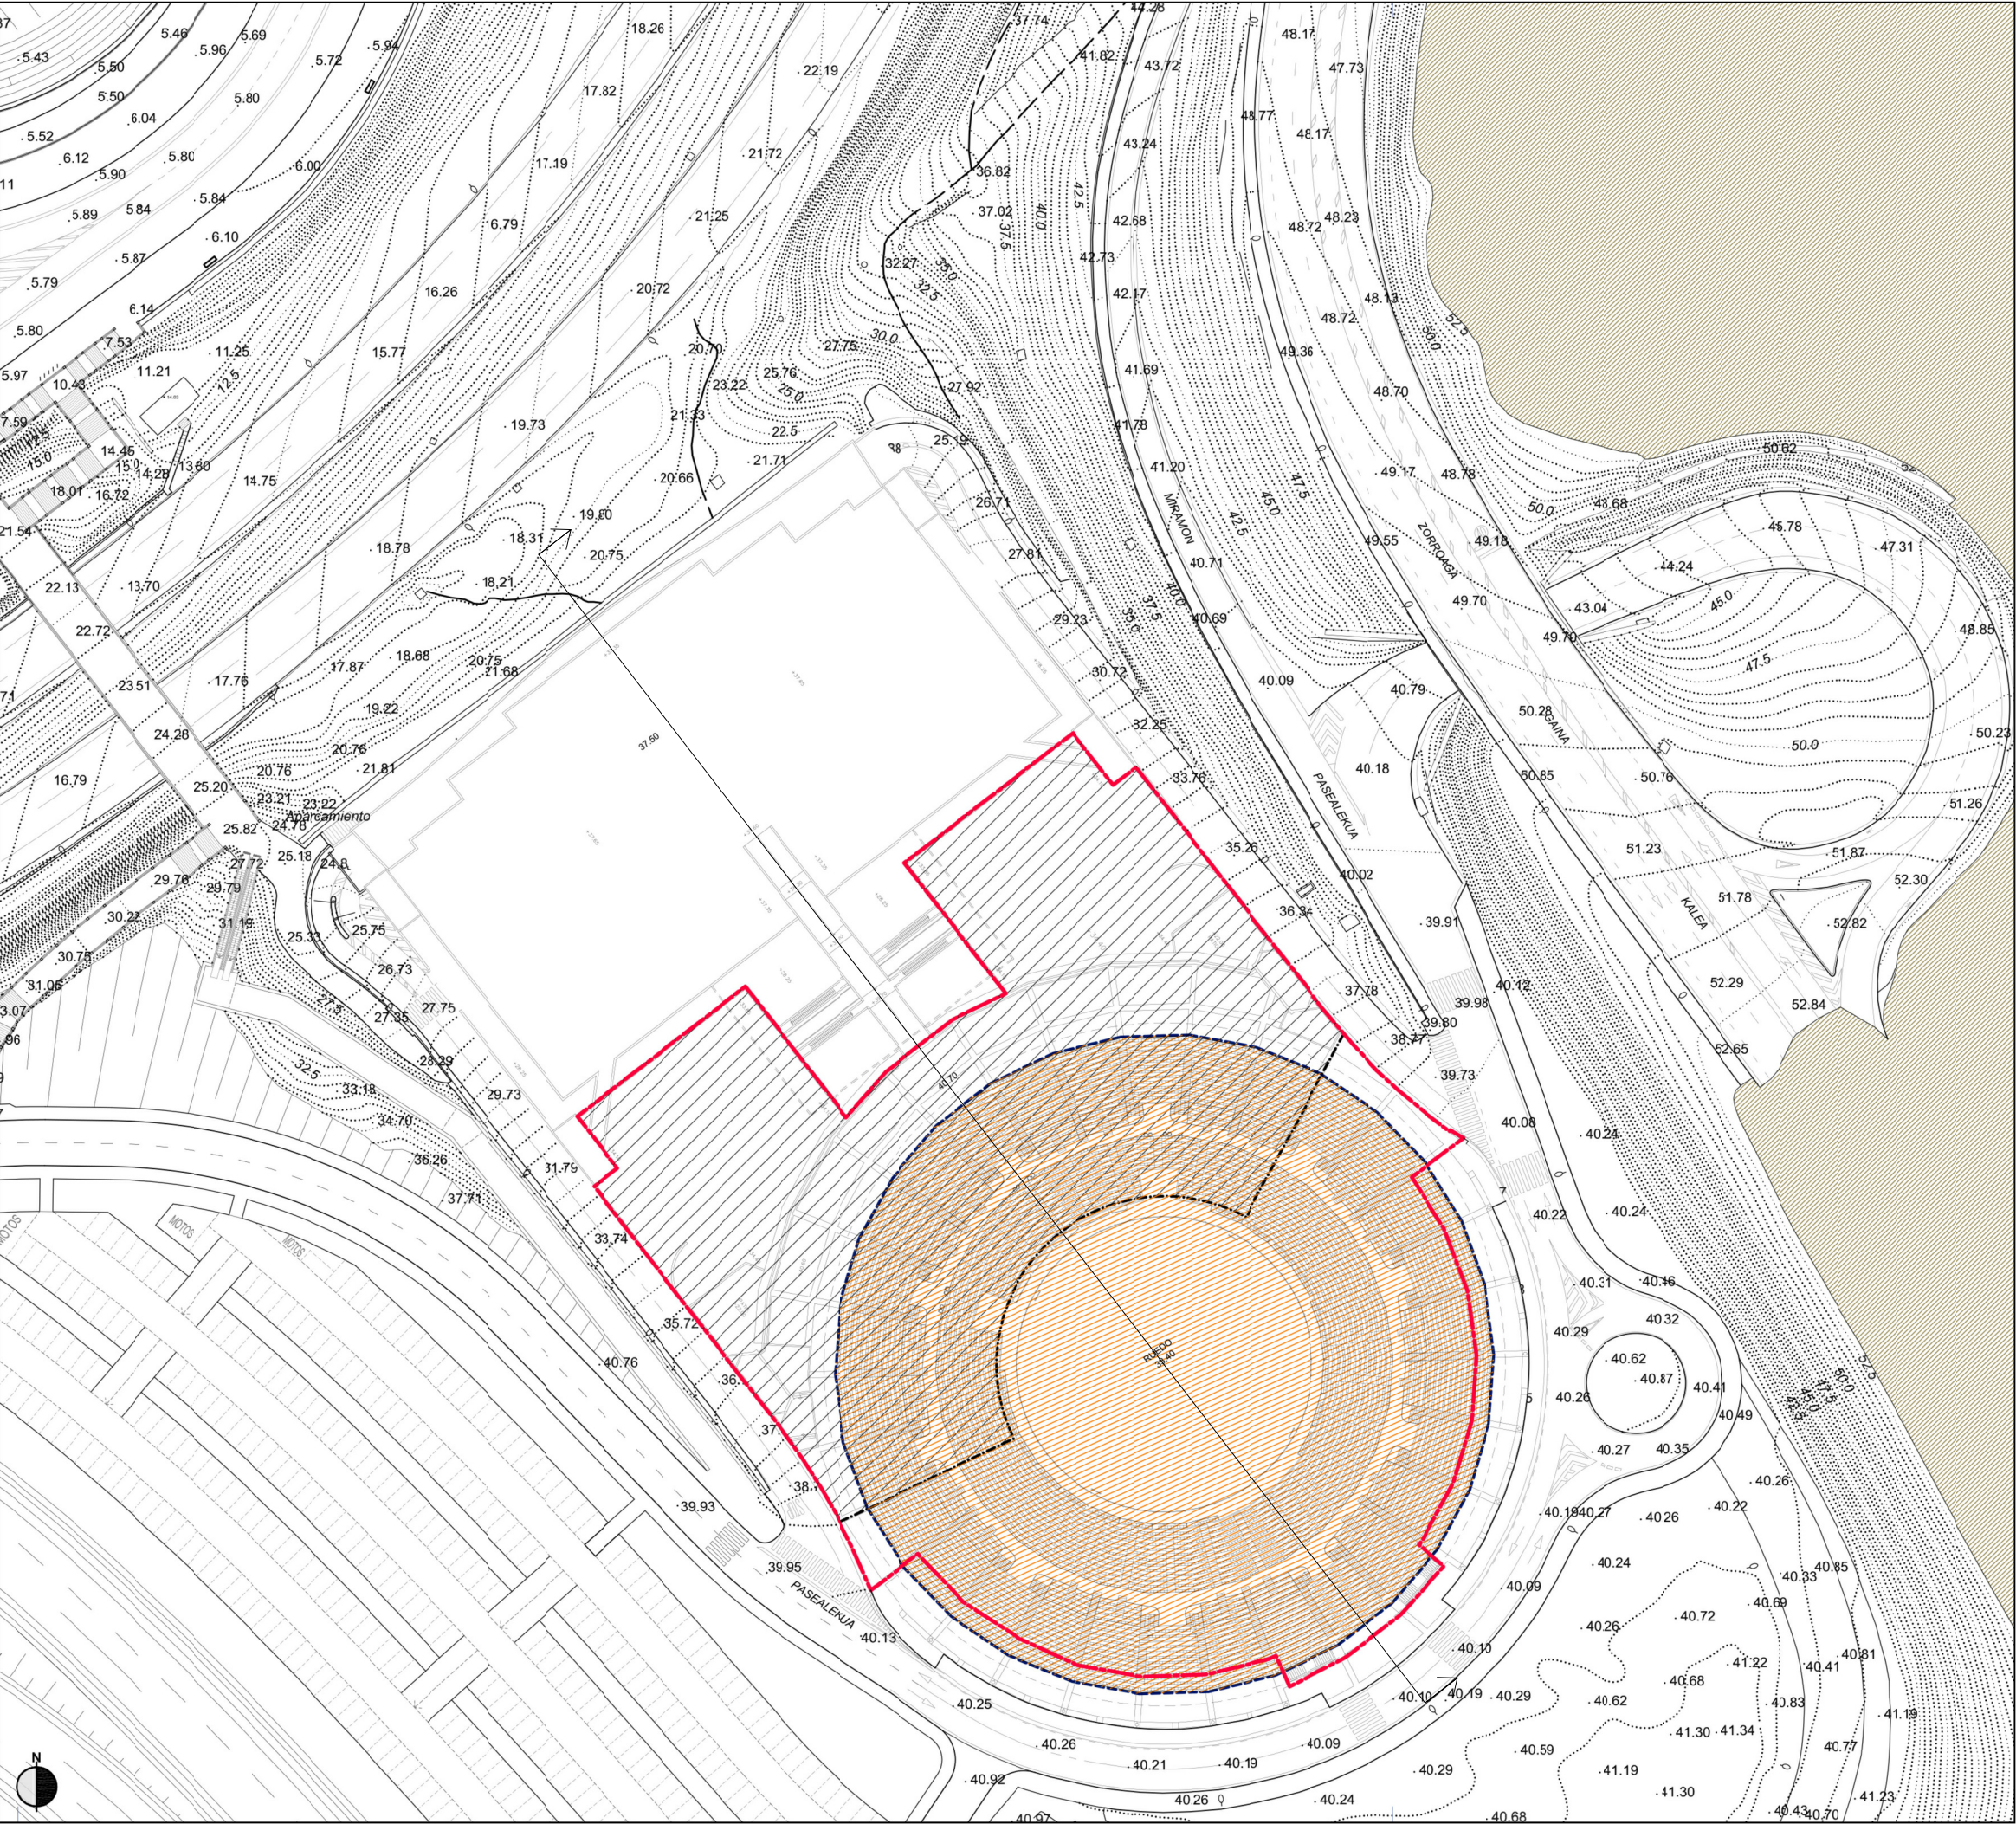


Límite de parcela	Partzela muga
Calificación superpuesta con parcela "b.20.1"	"b.20.1"Partzelarekin gainjarritako kalifikazioa
Plaza de toros y usos auxiliares	Zezen plaza eta erabilera lagungarriak
Patios y usos auxiliares	Patioak eta erabilera lagungarriak
Áreas peatonales (Uso público)	Area peatonala (erabilera publikoa)
Viales de acceso al aparcamiento (Uso público)	Aparkalekuaren atari biala (erabilera publikoa)
Alineación máxima	Lerrokadura máximoa
Subsuelo	Lurrazpia

I.2.4.3

PLANO DE INFORMACION	PLANOAK INFORMAZIOA
PLANEAMIENTO VIGENTE	INDARREKO PLANEAMIENDUA
CONDICIONES DE DETALLE DE EDIFICACION Y USO	ERAIKUNTZA JABARI ETA ERA BILERAKO XEHETASUNANEN
PARCELA "g.00.1" PARTZELA	
PLANTA. NIVEL 3	OINPLANOAK 3
RASANTE +52.00m	SESTRA
ESCALA - ESKALA	
1/1.000	

REDACTOR/IDAZLEA PROMOTOR/SUSTATZAILEA

ARKILAN MIKEL IRIONDO LARRAIN INMOLOIOLA

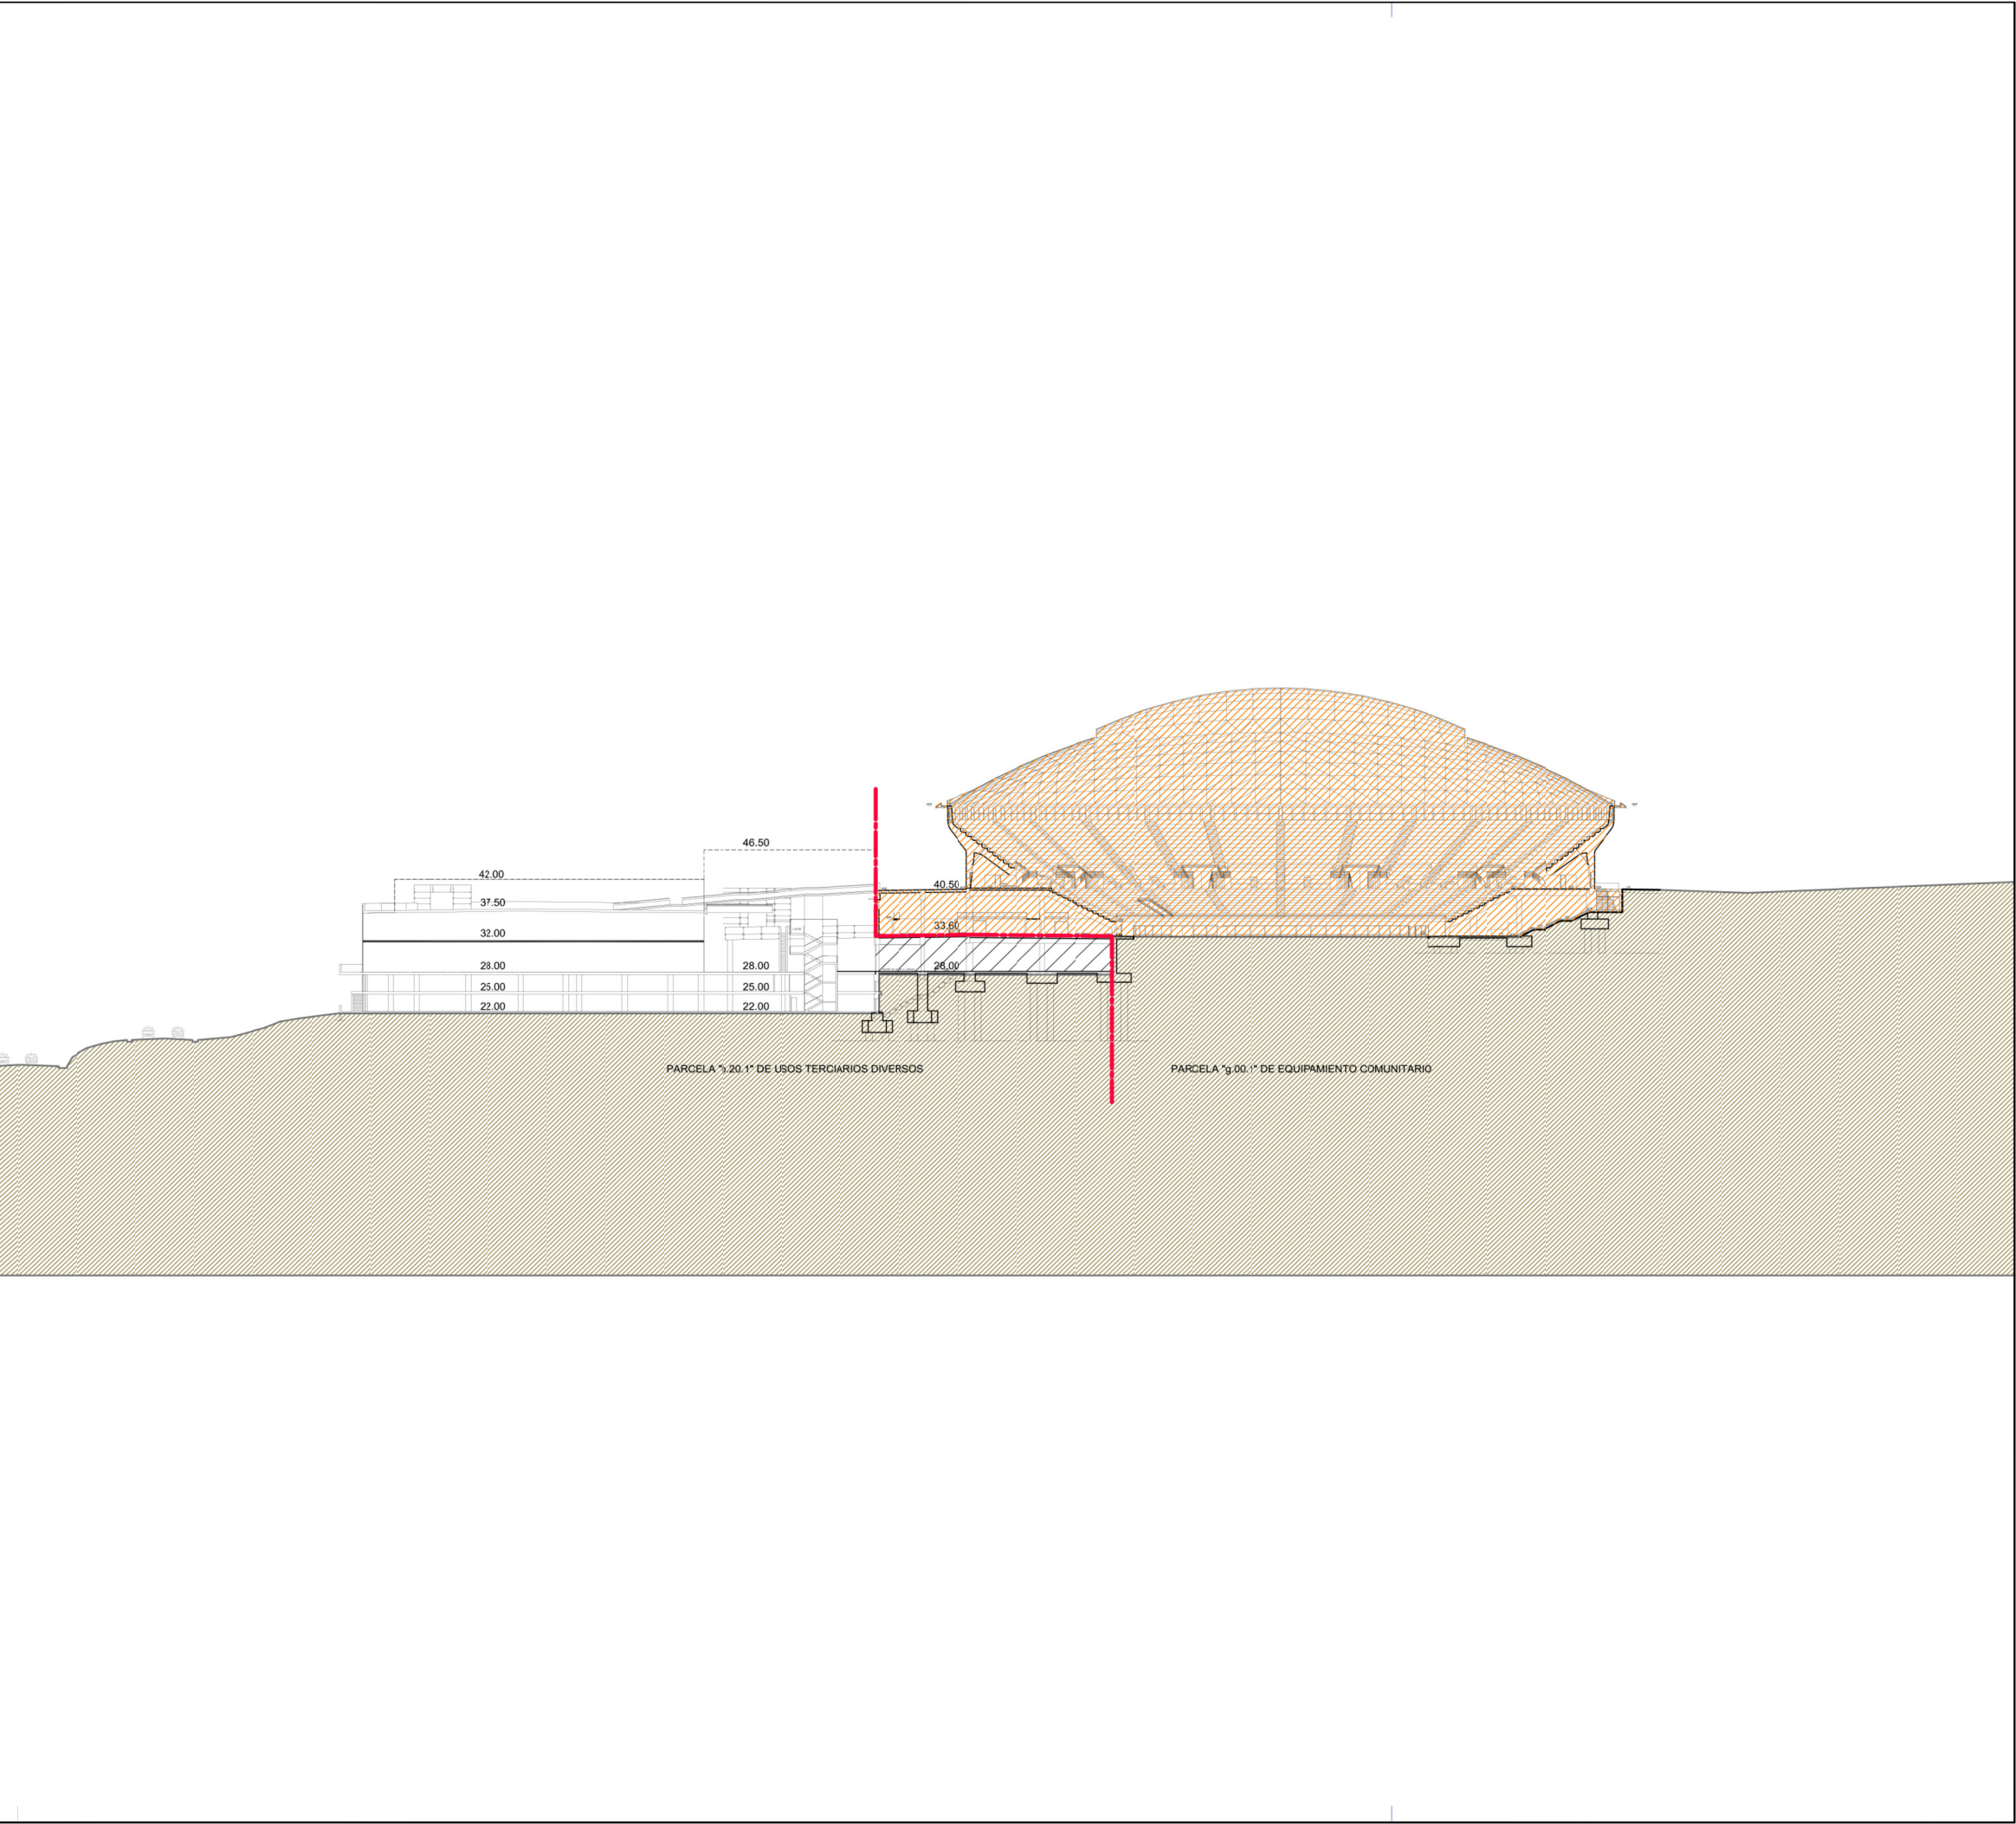

- | | |
|---|--|
| Límite de parcela | Partzela muga |
| Plaza de toros y usos auxiliares | Zezen plaza eta erabilera lagungarriak |
| Calificación superpuesta con parcela "b.20.1" | "b.20.1"Partzelarekin gainjarritako kalifikazioa |
| Subsuelo | Lurrazpia |


I.2.4.4

PLANO DE INFORMACION	PLANOA INFORMAZIOA
PLANEAMIENTO VIGENTE	INDARREKO PLANEAMIENDUA
CONDICIONES DE DETALLE DE EDIFICACION Y USO	ERAIKUNTZA JABARI ETA ERABILERAKO XEHETASUNANEN
PARCELA "g.00.1" PARTZELA	PARCELA "g.00.1" PARTZELA
SECCION NORTE-SUR	EBAKETA IPAR-HEGOALDE
ESCALA - ESKALA	1/1.000

REDACTOR/IDAZLEA PROMOTOR/SUSTATZAILEA


ARKILAN
MIKEL IRIONDO

LARRAIN
INMOLOIOLA

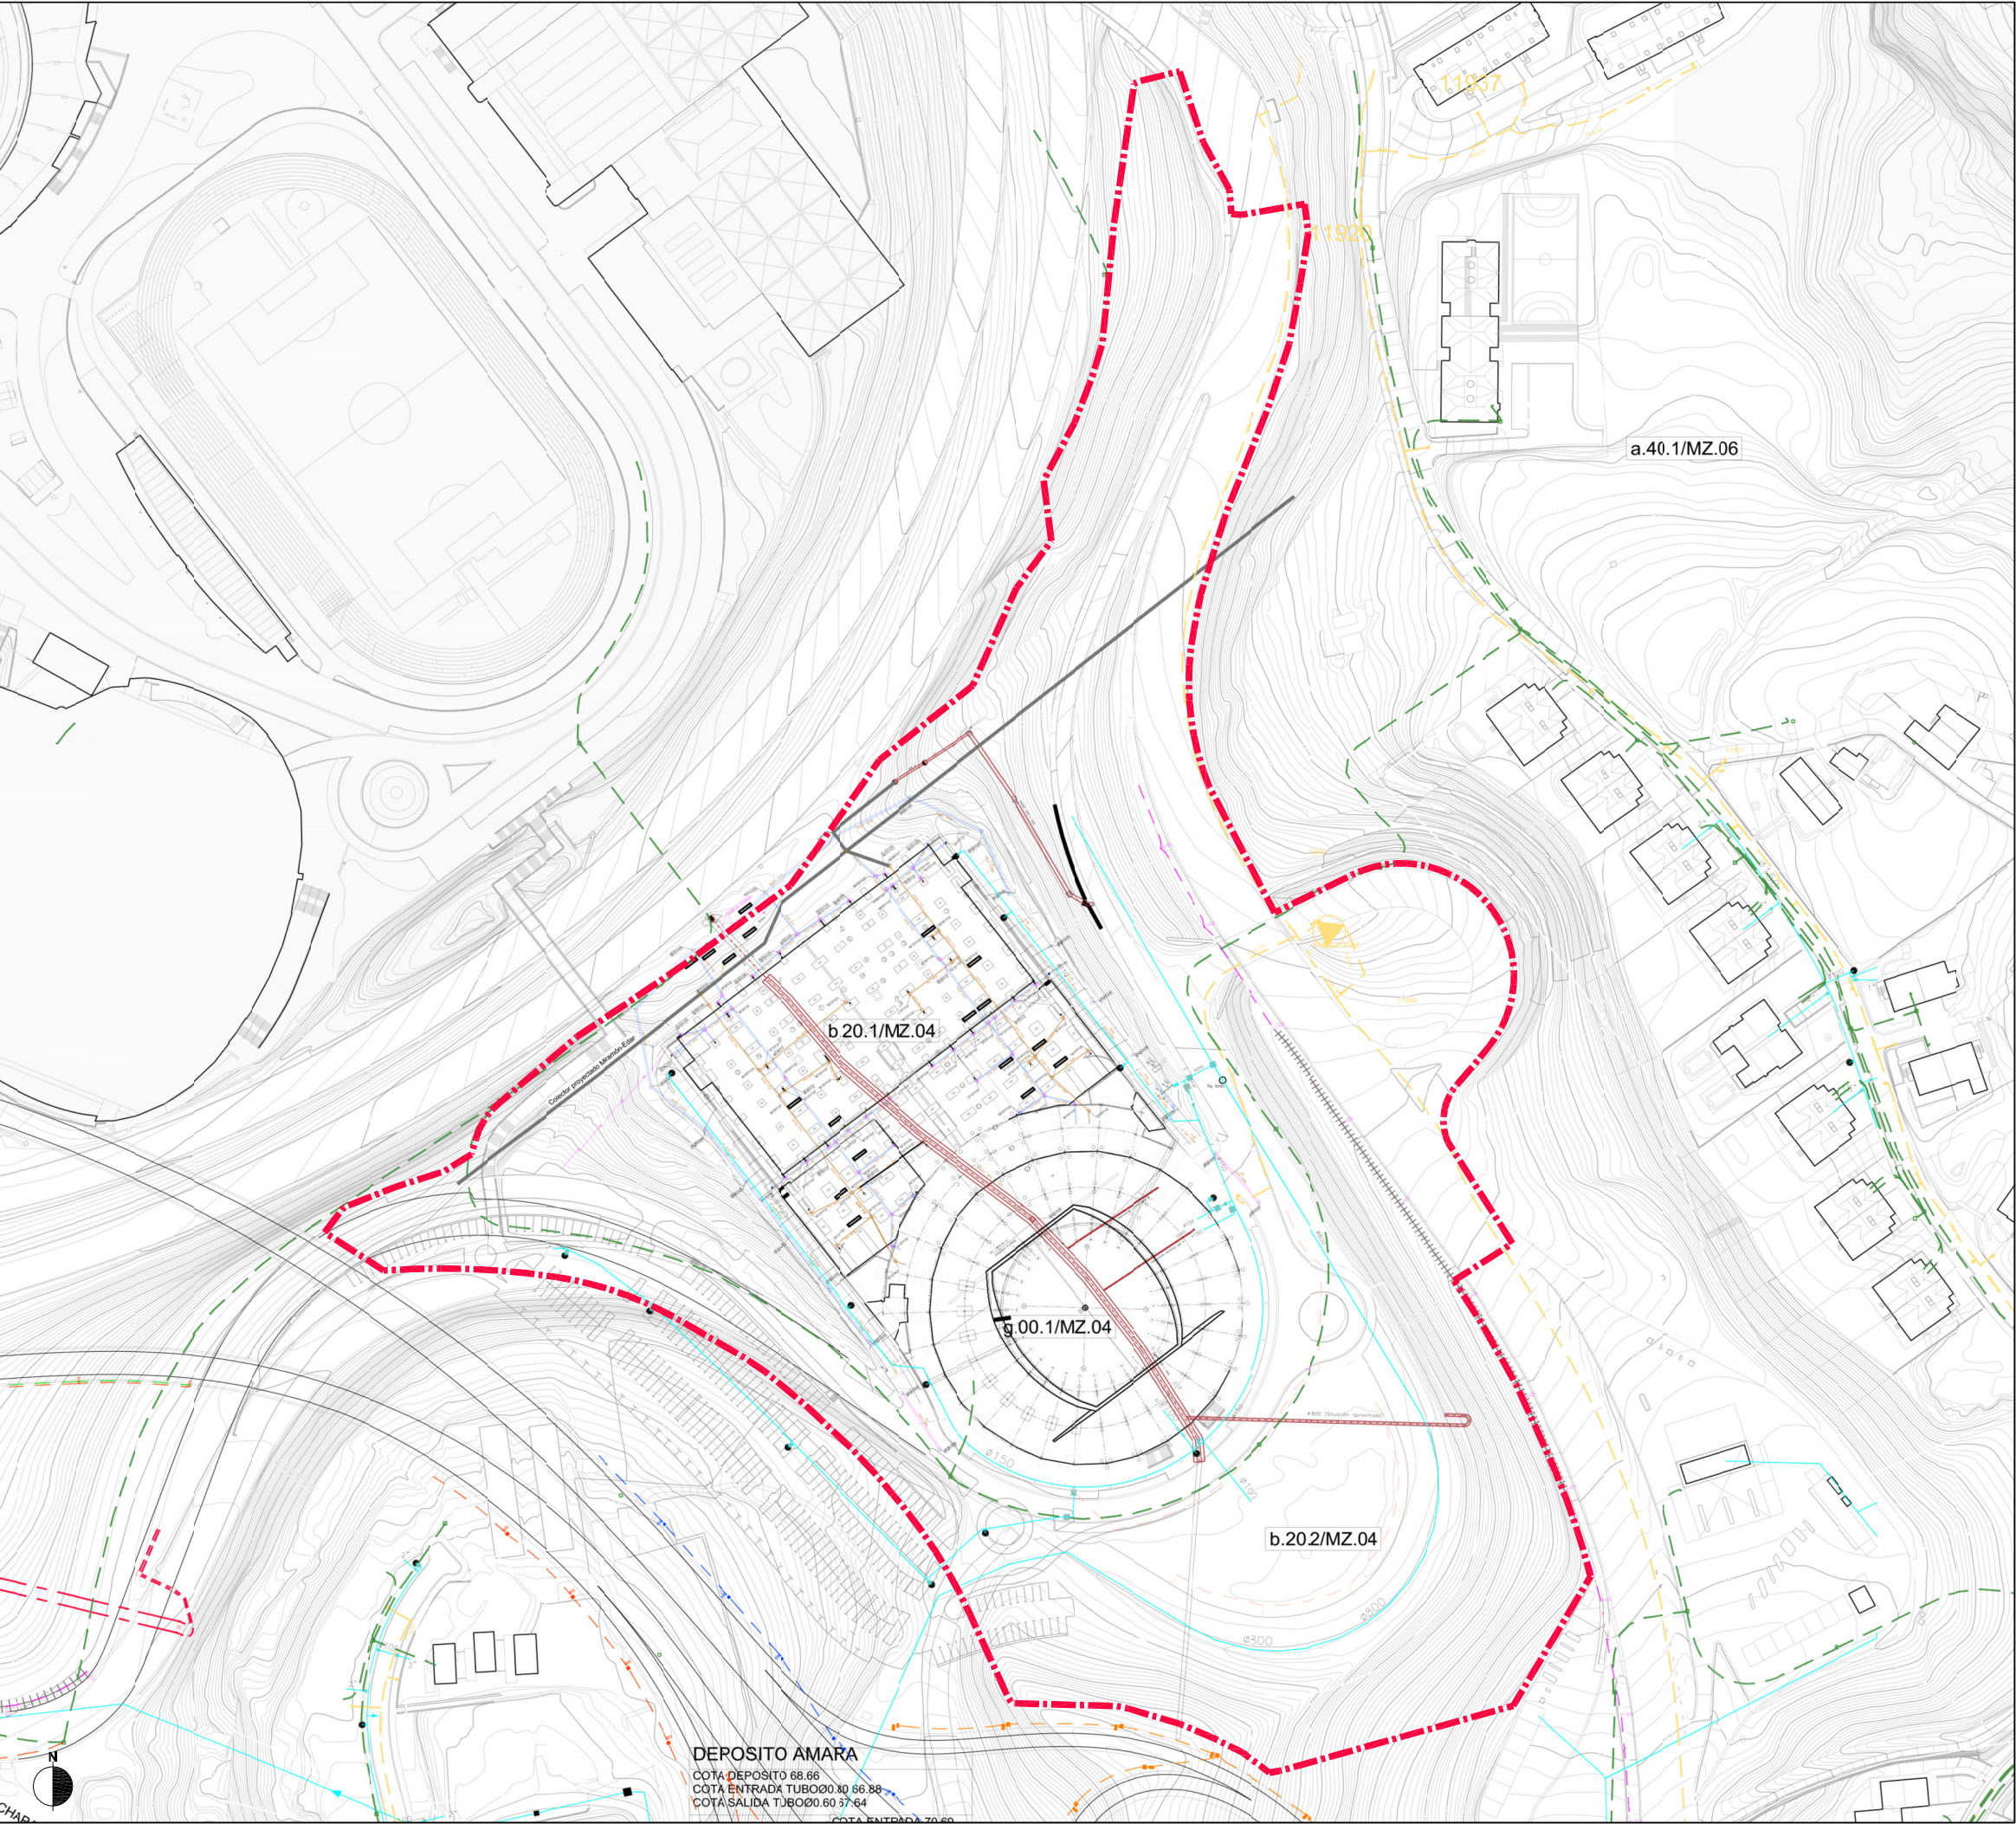

BAJANTE Ø160 PVC	BAJANTE Ø160 PVC
POZO DE REGISTRO TIPO	ERREGISTRO PUTZUA
POZO DE REGISTRO EXISTENTE	EGUNGO ERREGISTRO PUTZUA
ARQUETA TIPO	ARKETA TIPO
ARQUETA TRASDOS DE MURO	TRASDO HORMA ARKETA
CANALIZACION PLUVIALES	EURI UR KANALIZAZIOA
CANALIZACION FECALES	UR FEKALEN KANALIZAZIOA
COTA FECALES	F FEKALEN KOTA
COTA PLUVIALES	P EURI UR KOTA
COTA FONDO	CF AZPIKO KOTA
COTA ENTRADA	C.E. SARRERA KOTA

INCORPORACION A COLECTOR/KOLEKTORE HARRERA

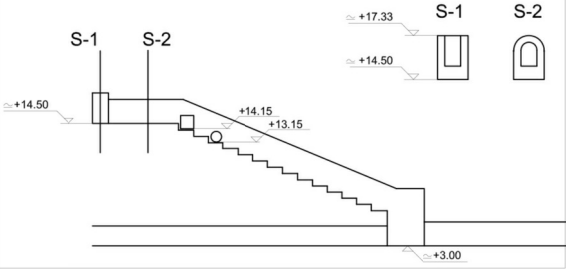

Delimitación del Ámbito Urbanístico "MZ.04 ILUNBE" "MZ.04 ILUNBE" Hirigintza Esparruaren mugaketa

I.3

PLANO DE PLANOA
INFORMACION INFORMAZIOA
INFRAESTRUCTURAS GAUR EGUNGO
EXISTENTES AZPIEGITURAK

ESCALA - ESKALA
1/2.000

REDACTOR/IDAZLEA

PROMOTOR/SUSTATZAILEA

ARKILAN
MIKEL IRIONDO

LARRAIN
INMOLOIOLA





Suelos Potencialmente Contaminantes  Lurzoru Potentzialki Kutsatuak
Delimitación del Ámbito Urbanístico "MZ.04 ILUNBE"  "MZ.04 ILUNBE" Hirigintza Esparruaren mugaketa

I.4

PLANO DE	PLANOA
INFORMACION	INFORMAZIOA
SUELOS POTENCIALMENTE CONTAMINANTES	LURZORU POTENTZIALKI KUTSATZAILEAK
FUENTE-GEOEUSKADI-ITURRIA	

ESCALA - ESKALA
1/2.000

 

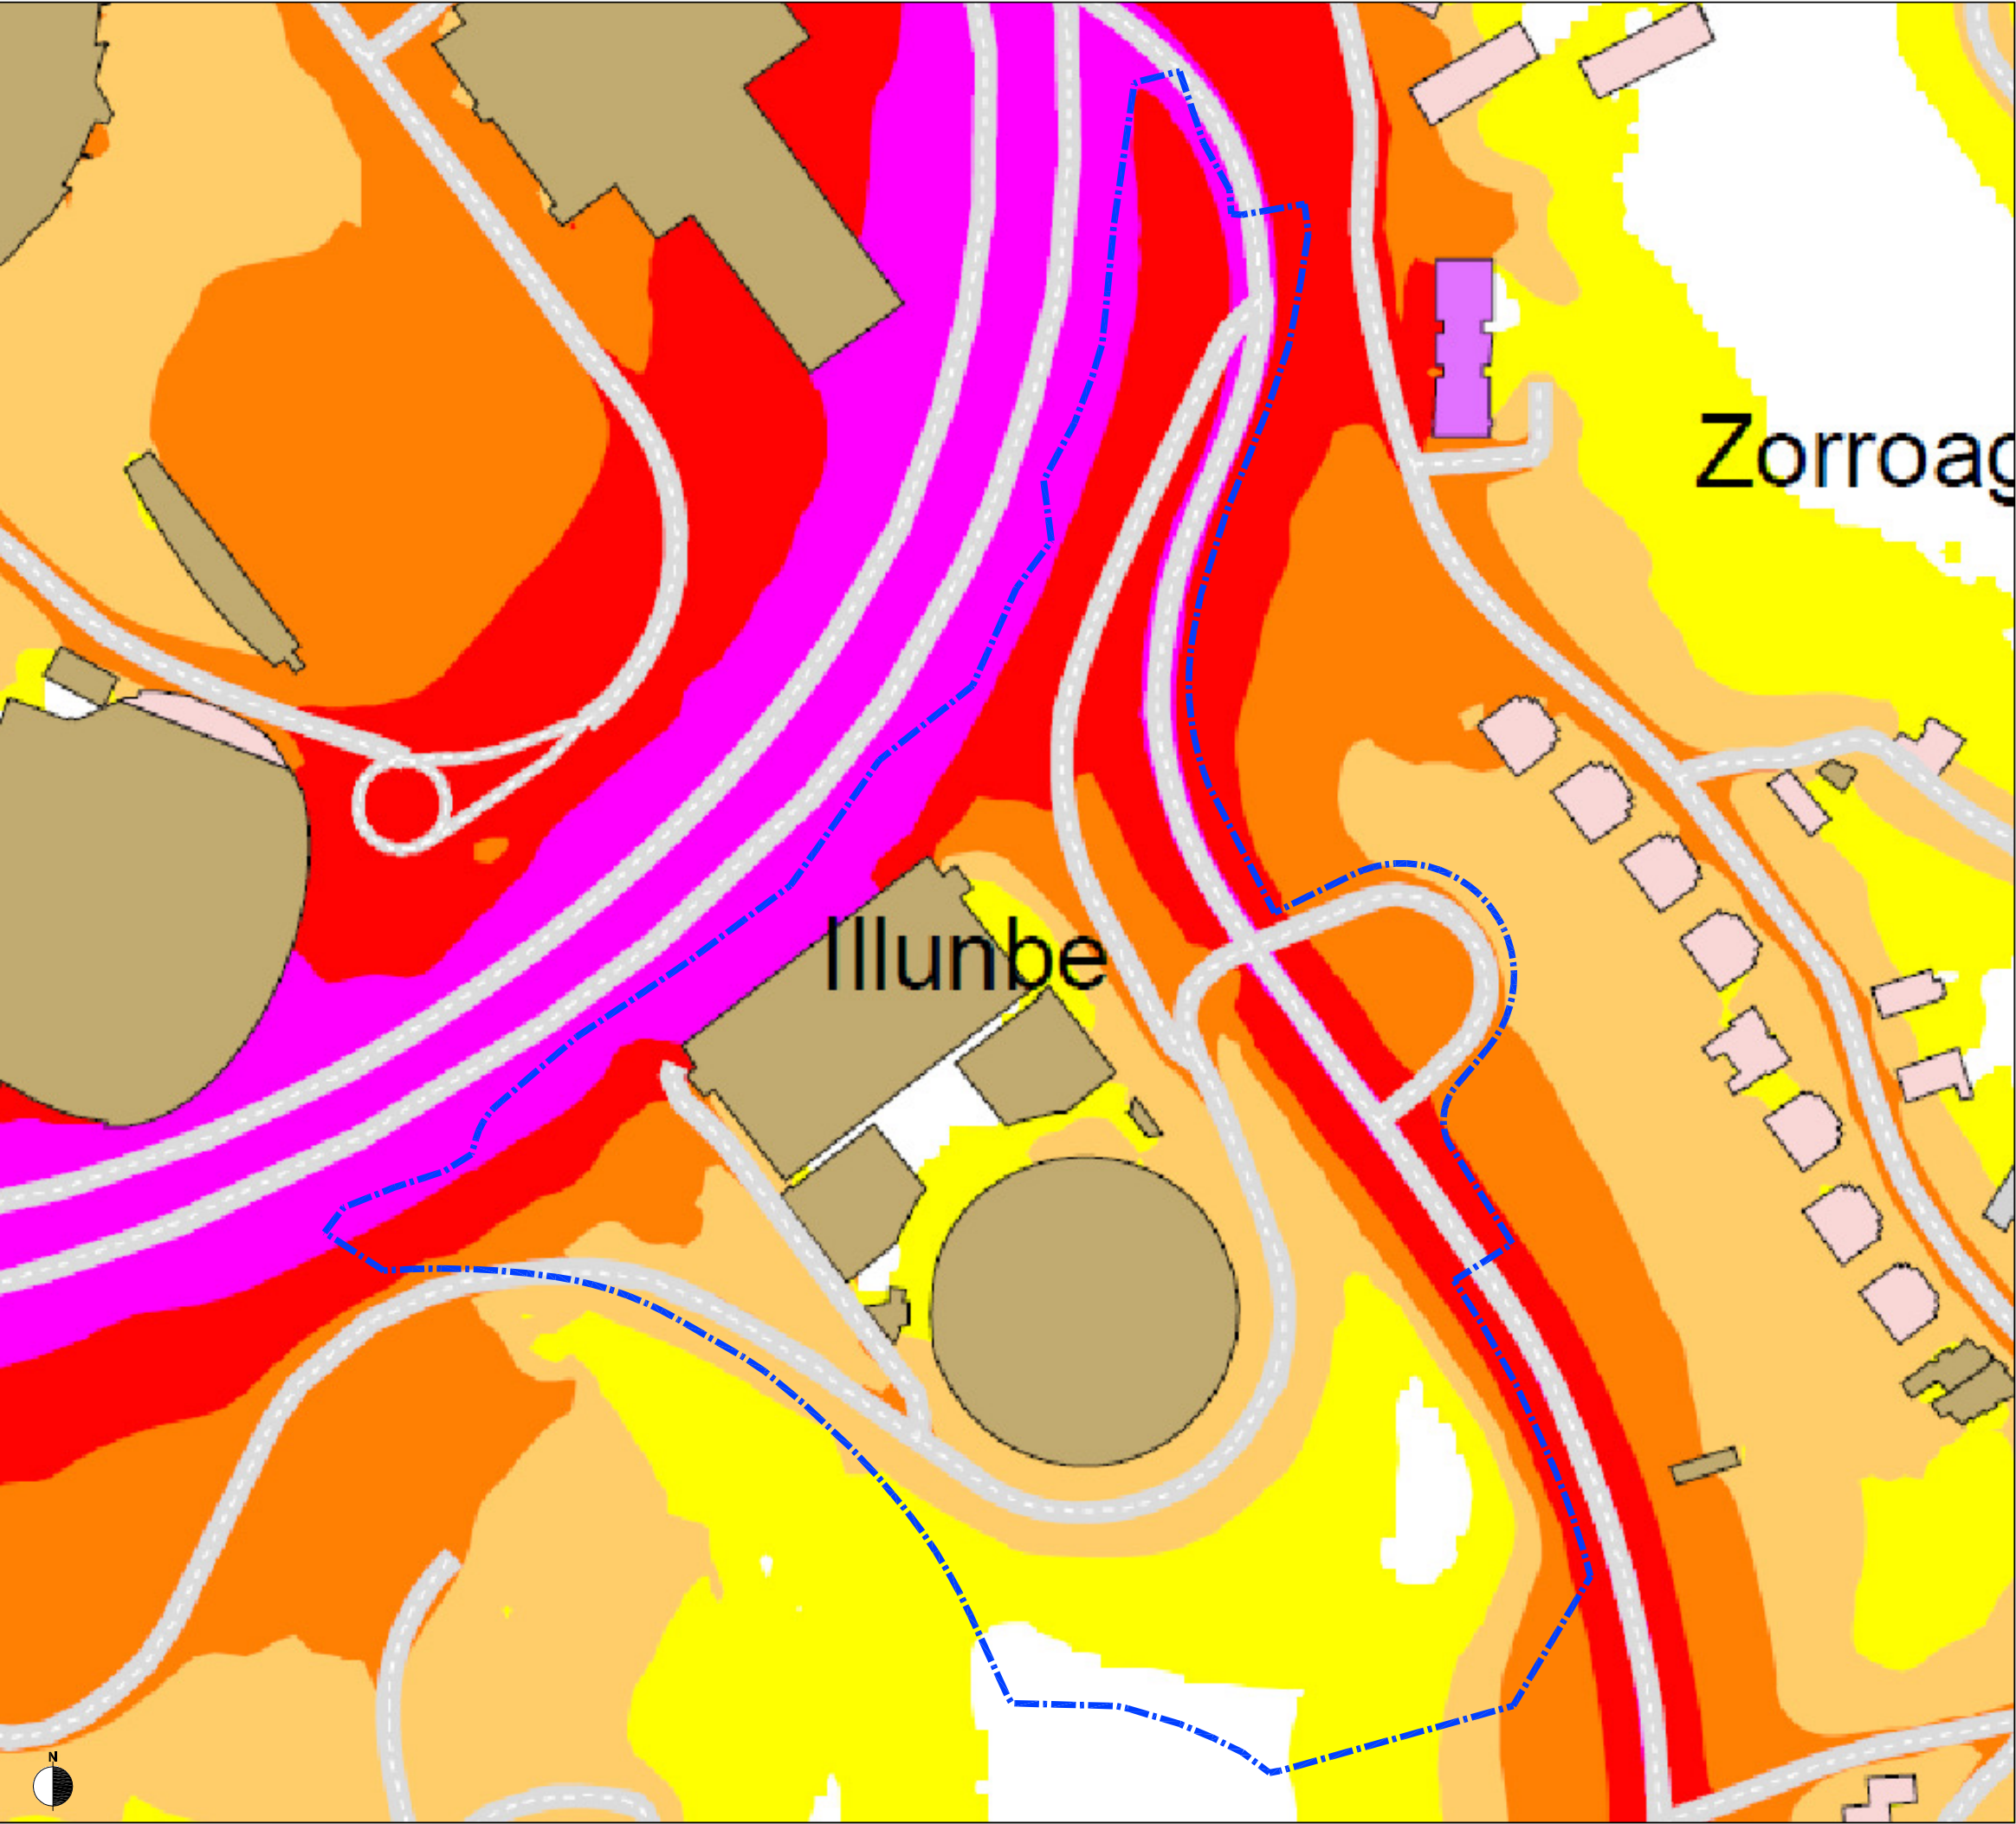

REDACTOR/IDAZLEA

PROMOTOR/SUSTATZAILEA

ARKILAN
MIKEL IRIONDO

LARRAIN
INMOLOIOLA



DOMINIO PÚBLICO

DELIMITACIÓN DEL ÁMBITO URBANÍSTICO

JABARI PUBLIKOA

HIRIGINTZA ESPARRUAREN MUGAKETA

PLANO DE INFORMACION

PLANEAMIENTO VIGENTE

PARCELARIO

I.6

PLANOA

INFORMAZIOA

INDARREKO PLANEAMENDUA

PARTZELARIOA

ESCALA - ESKALA
1/2.000

