
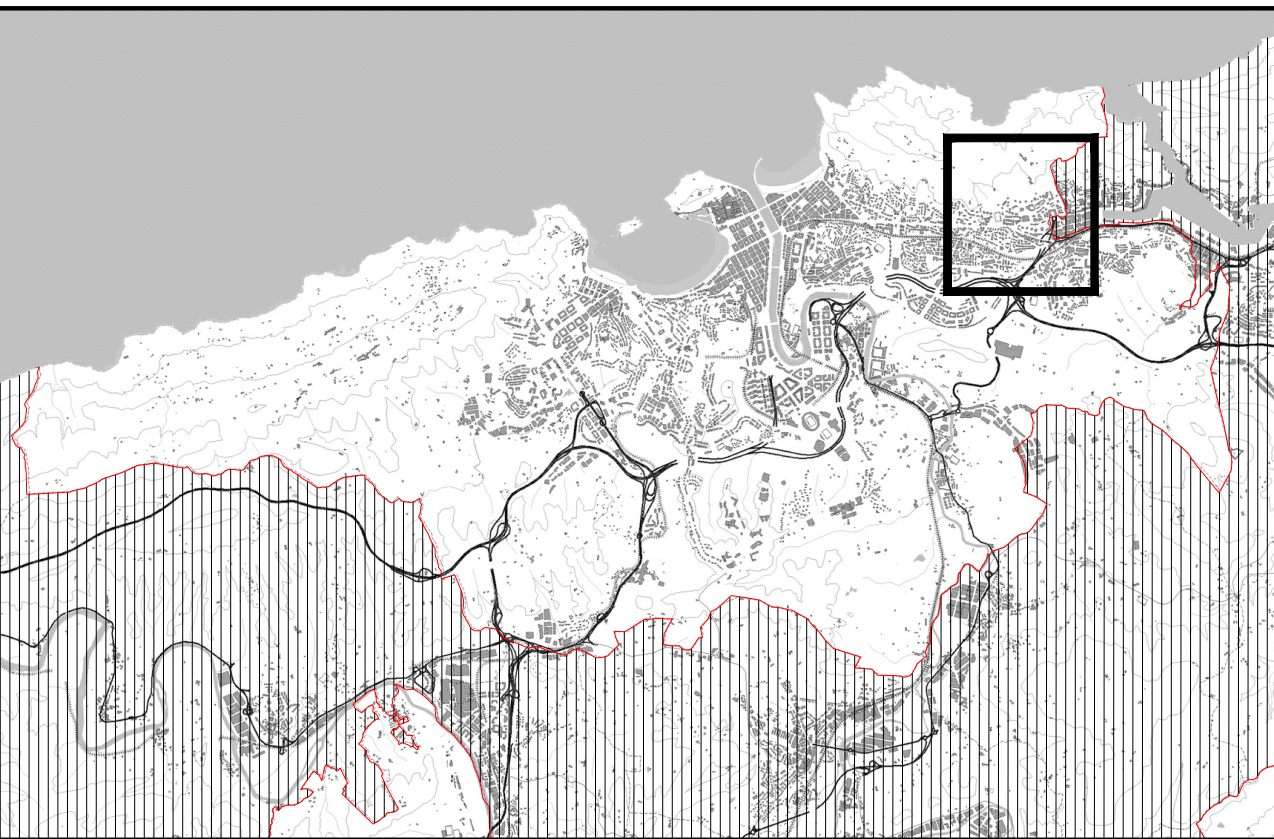


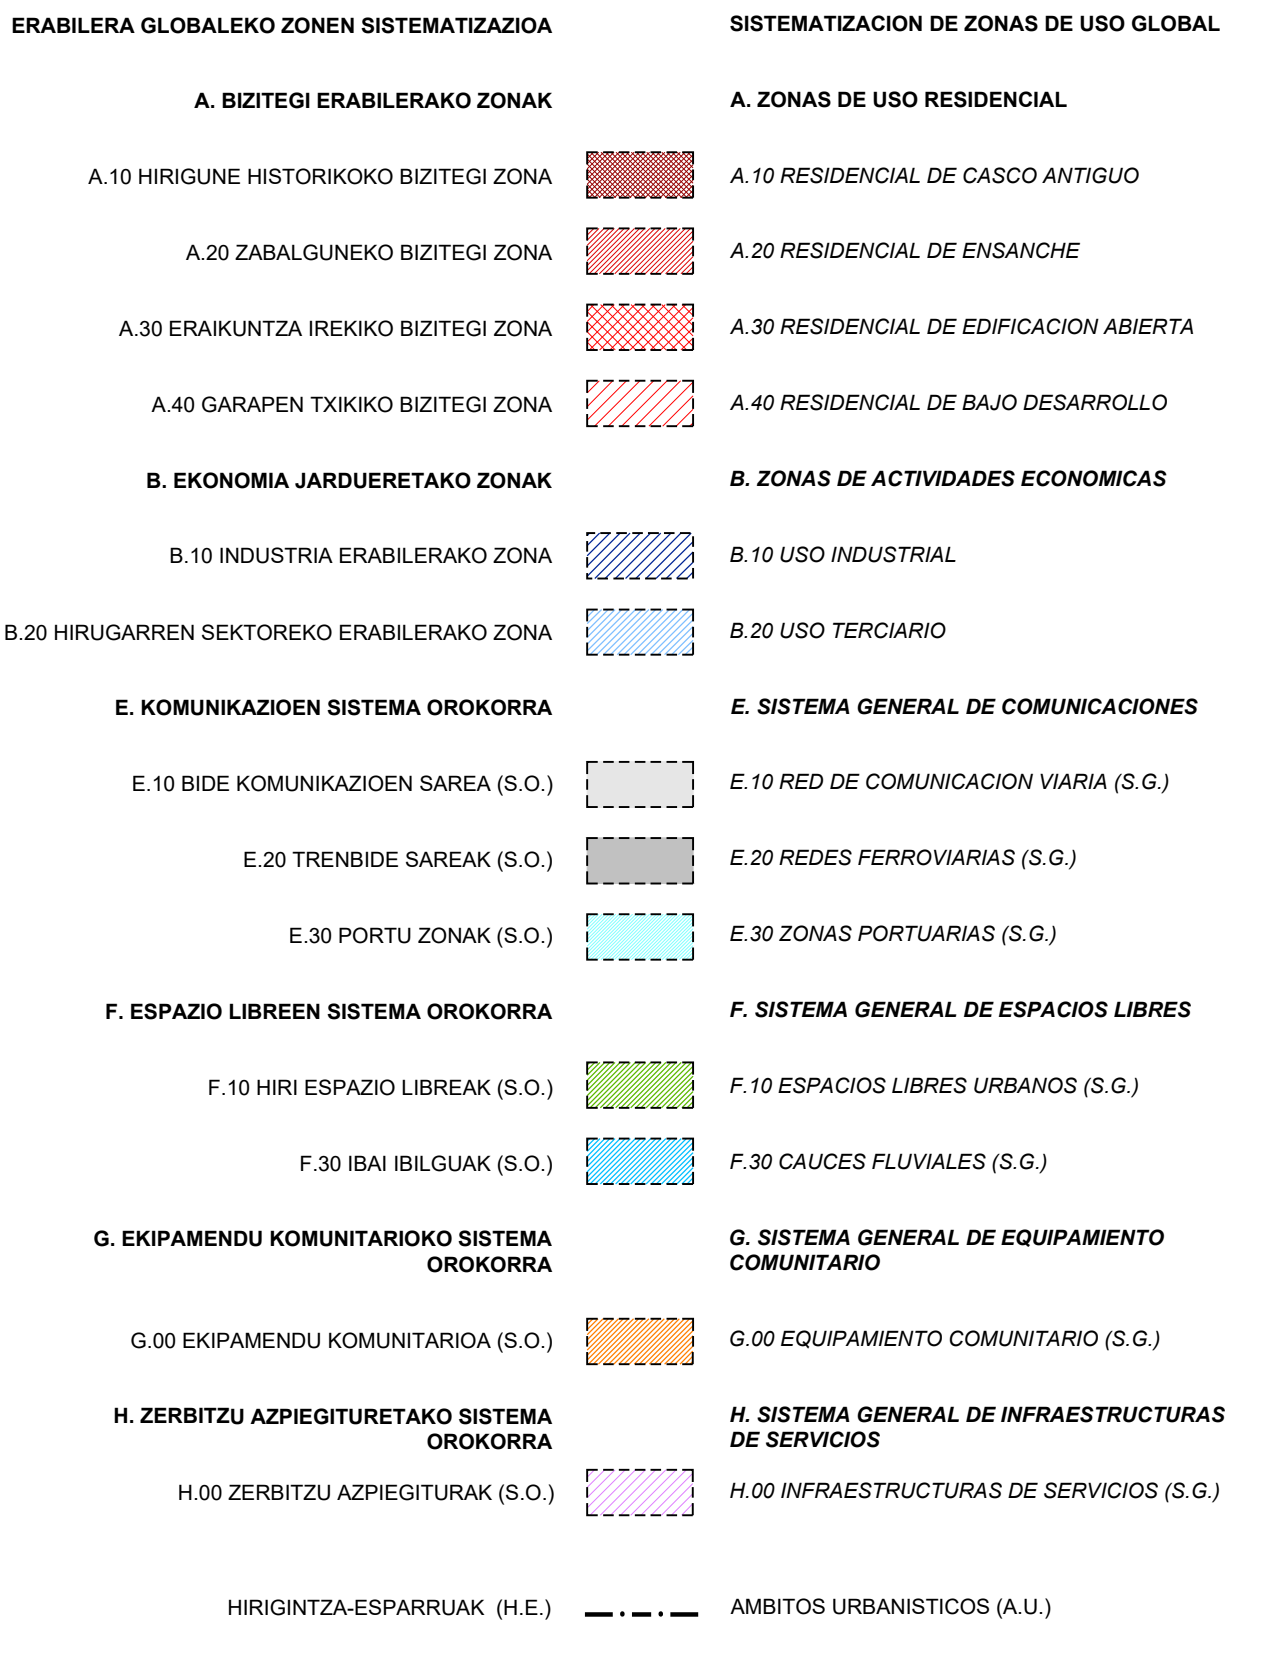

"2.2. HIRIGINTZA ESPARRUEN (H.E.) ETA ESPARRU
NATURALEN (E.N.) HIRIGINTZA ARAU
PARTIKULARRAK" DOK.

DOC *2.2. NORMAS URBANISTICAS PARTICULARES
DE LOS AMBITOS URBANISTICOS (A.U.) Y
AMBITOS NATURALES (A.N.)*

MIRACRUZ-BIDEBIETA

2. ZONIFIKAZIO GLOBALA

2. ZONIFICACION GLOBAL

1:2.000 ESKALA

ESCALA 1:2.000

**DONOSTIAKO
HIRI ANTOLAMENDUKO
PLAN OROKORRA**

PLAN GENERAL DE ORDENACION URBANA DE SAN SEBASTIAN

TESTU EGUNERATUA
(Eguneratze-data: 2025ko apirila)

TEXTO ACTUALIZADO
(Fecha actualización: abril 2025)

HIRIGINTZA ETA LURRALDE INFORMAZIOAREN ETA GISAREN ATALA

SECCIÓN DE INFORMACIÓN URBANÍSTICA, CARTOGRAFÍA Y SIG