


- LIMITE DEL A.U. "ZU.08. ESKUZAITZETA"
  - LIMITES DE LAS ZONAS "B.10/ZU.08-USO INDUSTRIAL", "E.10/ZU.08-SISTEMA GENERAL VIARIO", "G.00/ZU.08-EQUIPAMIENTO COMUNITARIO (S.G.)" Y "H.00/ZU.08-INFRAESTRUCTURAS DE SERVICIO (S.G.)"
  - LIMITES EXTERIORES DE PARCELA
  - ALINEACIONES LIMITE DE EDIFICACION
  - RASANTES APROXIMADAS DE LA RED VIARIA Y DE EXPLANACION DE LAS PARCELAS
  - RED VIARIA, Y APARCAMIENTOS DE DOMINIO PUBLICO
  - BIDEGORRI
  - CAMINOS Y/O PISTAS RURALES DE COEXISTENCIA RODADA
  - ▲ PUNTOS DE ACCESO RODADO A LAS PARCELAS
  - ⊙ DOTACIONES MINIMAS DE APARCAMIENTO PUBLICO
  - ⊙ DOTACIONES MINIMAS DE APARCAMIENTO EN EL INTERIOR DE LAS PARCELAS PRIVADAS
- |   |       |
|---|-------|
| NUMERO MINIMO DE PLAZAS DE APARCAMIENTO PUBLICO EN LA ZONA "B.10/ZU.08-USO INDUSTRIAL" .....                            | 800   |
| NUMERO MINIMO DE PLAZAS DE APARCAMIENTO EN EL INTERIOR DE LAS PARCELAS DE LA ZONA "B.10/ZU.08-USO INDUSTRIAL" .....     | 2.614 |
| NUMERO MINIMO TOTAL DE PLAZAS DE APARCAMIENTO EN LA ZONA "B.10/ZU.08-USO INDUSTRIAL" .....                              | 3.414 |
| NUMERO MINIMO DE PLAZAS DE APARCAMIENTO EN LA PARCELA Y DEL SISTEMA GENERAL "G.00/ZU.08-EQUIPAMIENTO COMUNITARIO" ..... | 300   |

  
**PLAN PARCIAL**  
**A.U. "ZU.08 ESKUZAITZETA"**  
**PLAN PARTZIALA**  
 NOVIEMBRE 2010 AZAROA  
 PLANO Nº 7 ZK. PLANOA  
**ALINEACIONES Y RASANTES.**  
**RED VIARIA Y APARCAMIENTOS**  
 ESCALA 1/2.000 ESKALA

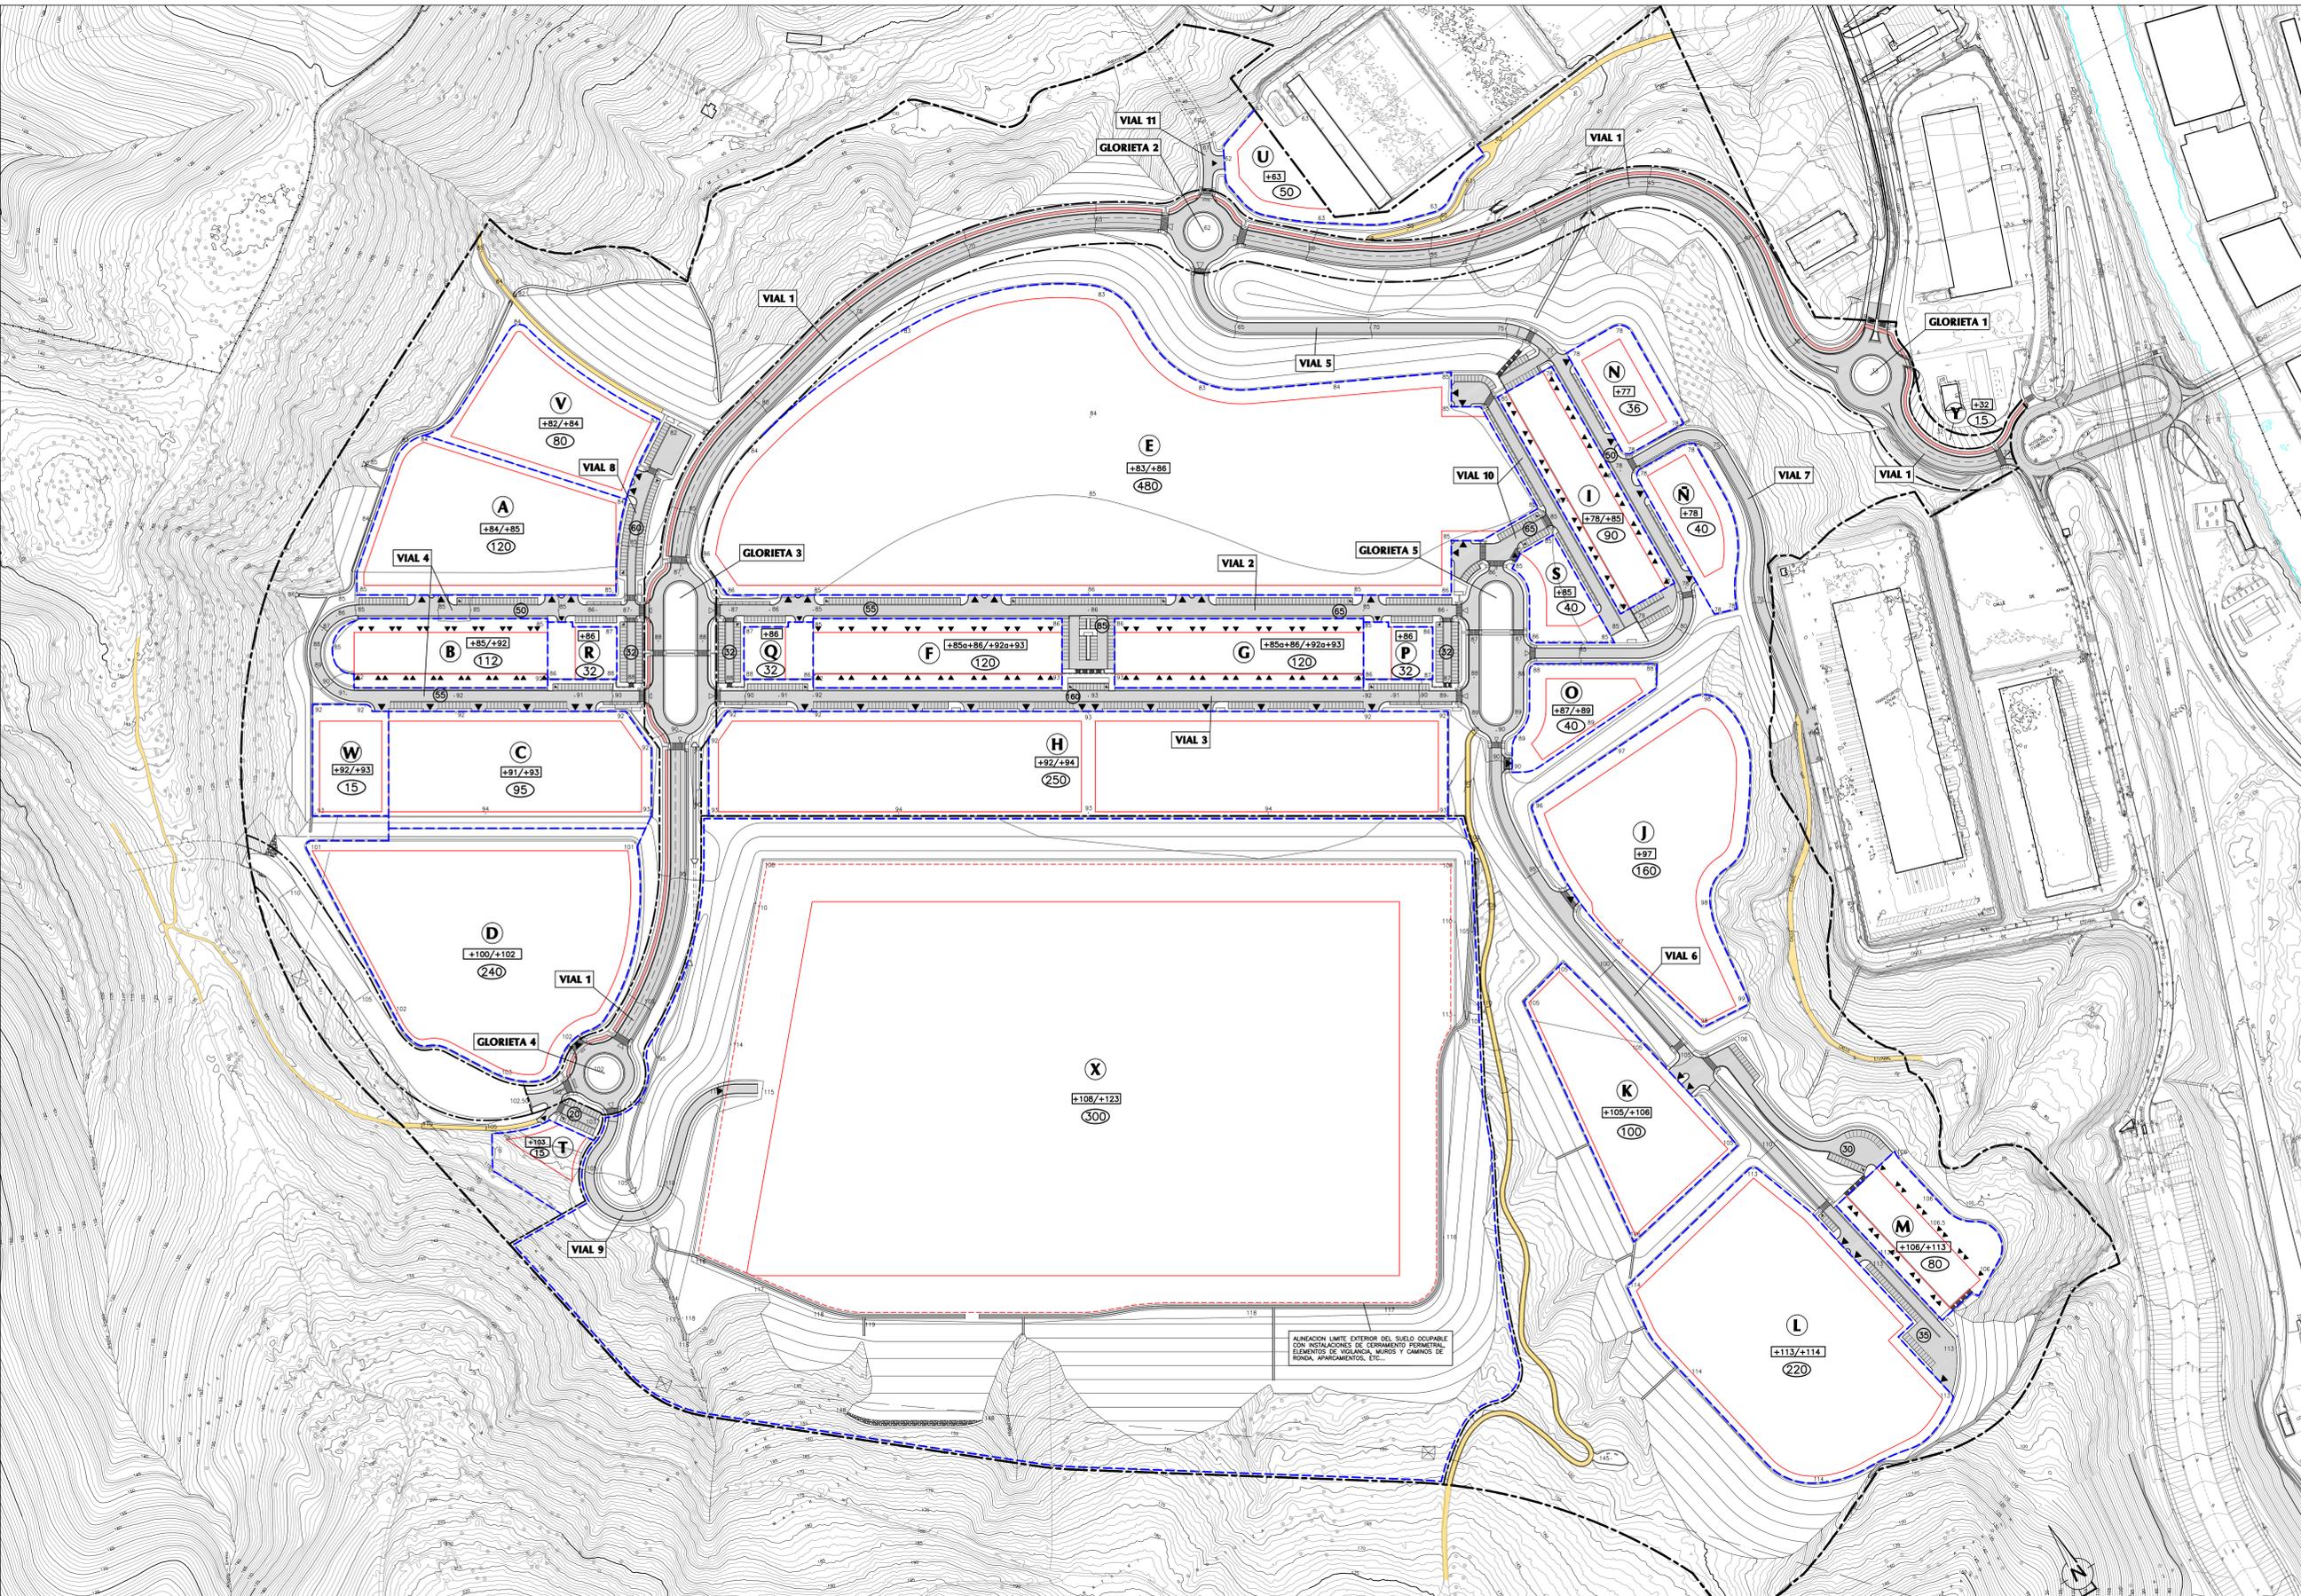

ALINEACION LIMITE EXTERIOR DEL SUELO OCUPABLE CON INTRUSIONES DE SERVICIO PERIMETRAL ELEMENTOS DE VIGILANCIA, MUROS Y CAMINOS DE RUIDO, APARCAMIENTOS, ETC.