


PLANTA SOTANO

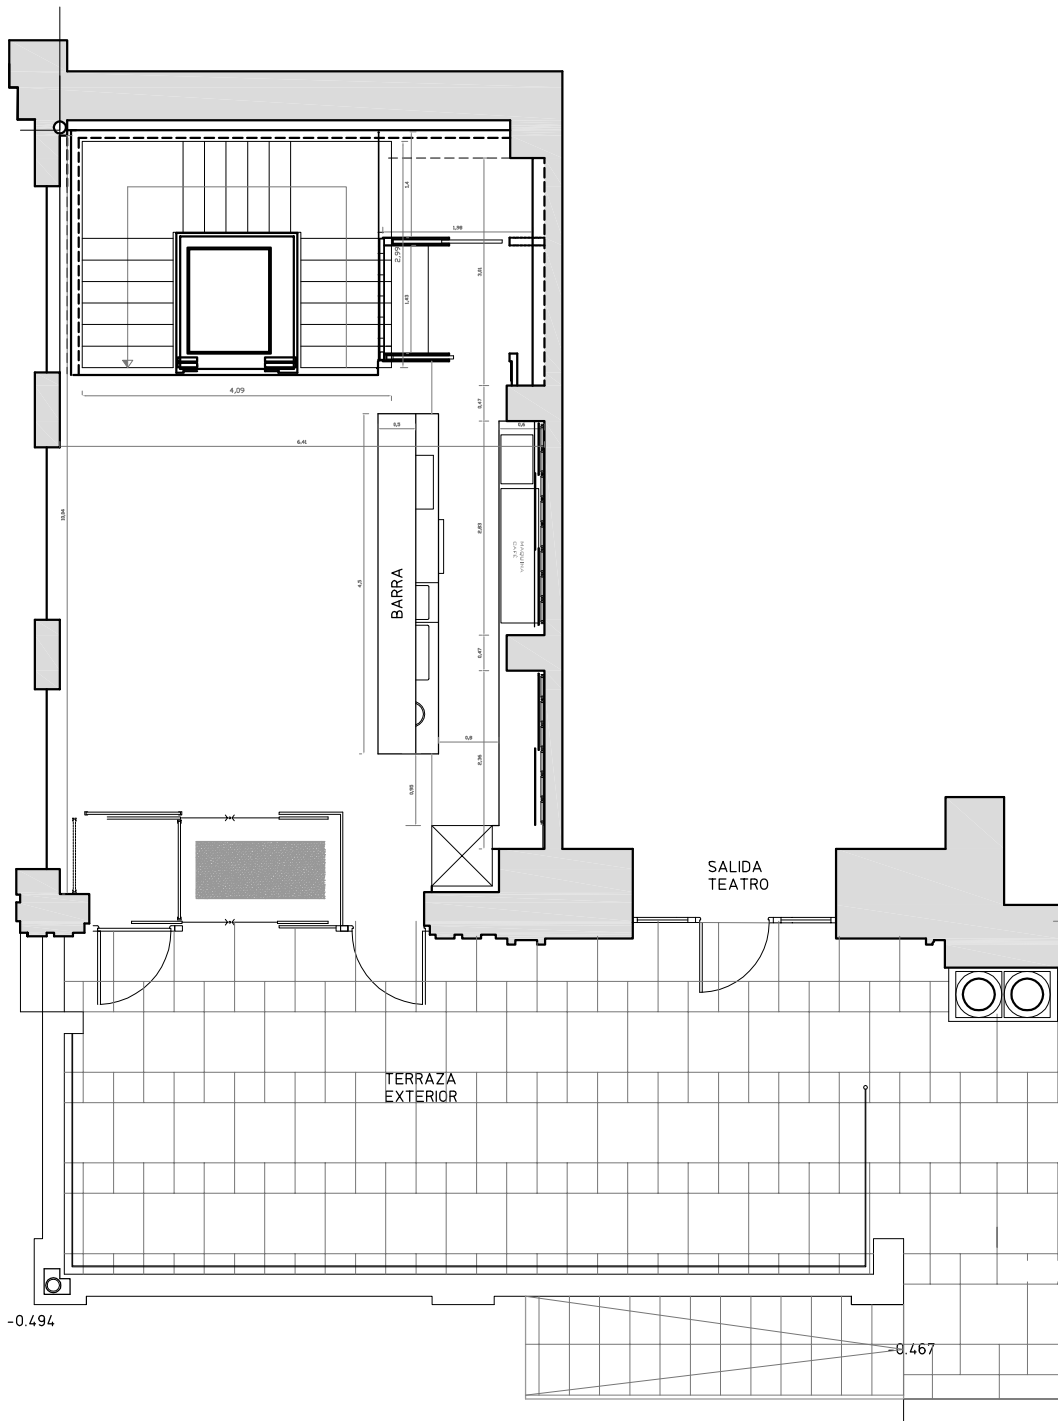

PLANTA BAJA

EDIFICIO VICTORIA EUGENIA  
VICTORIA CAFE PLANO PLANTAS

E-1:100