

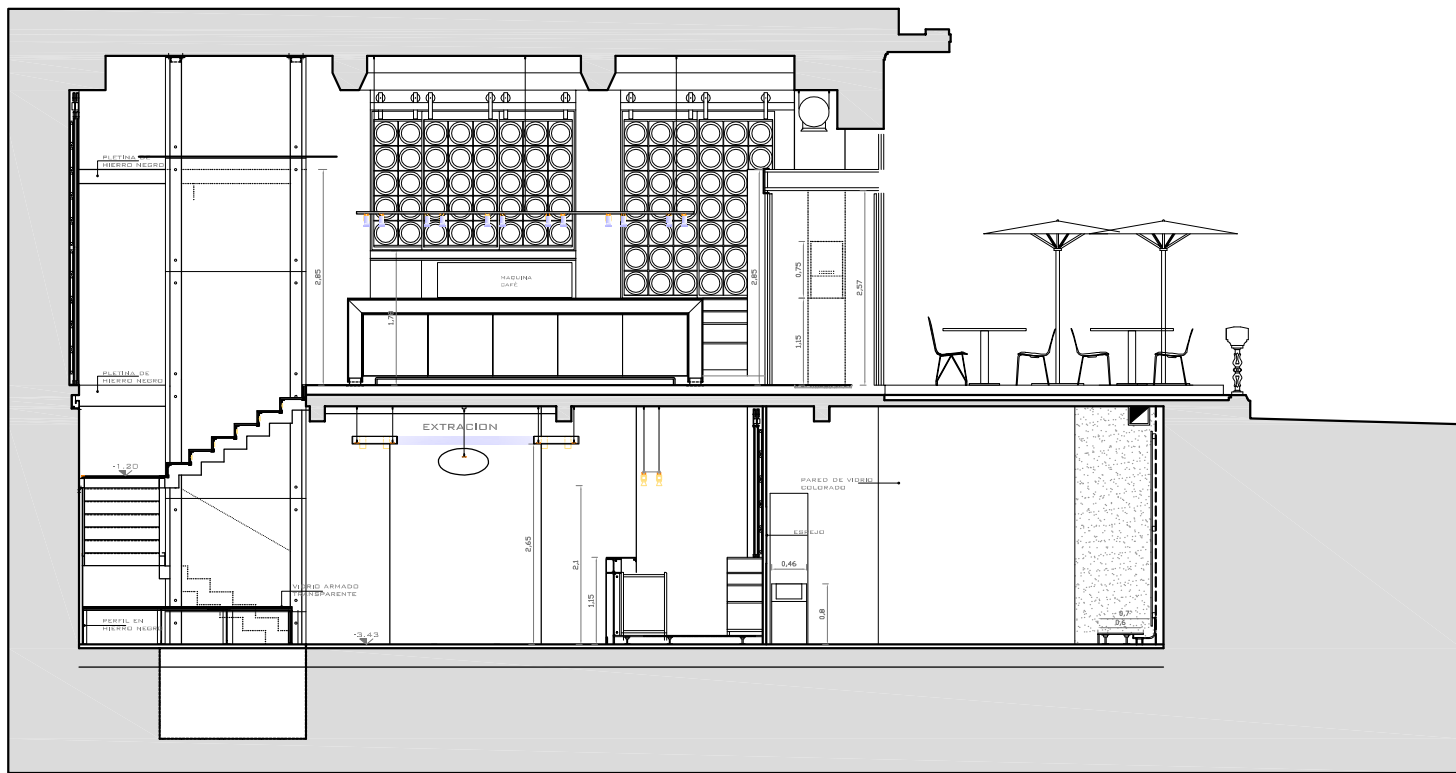
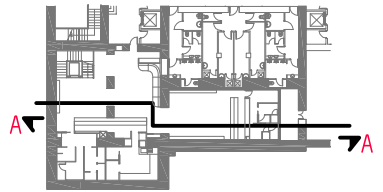



SECCION A-A

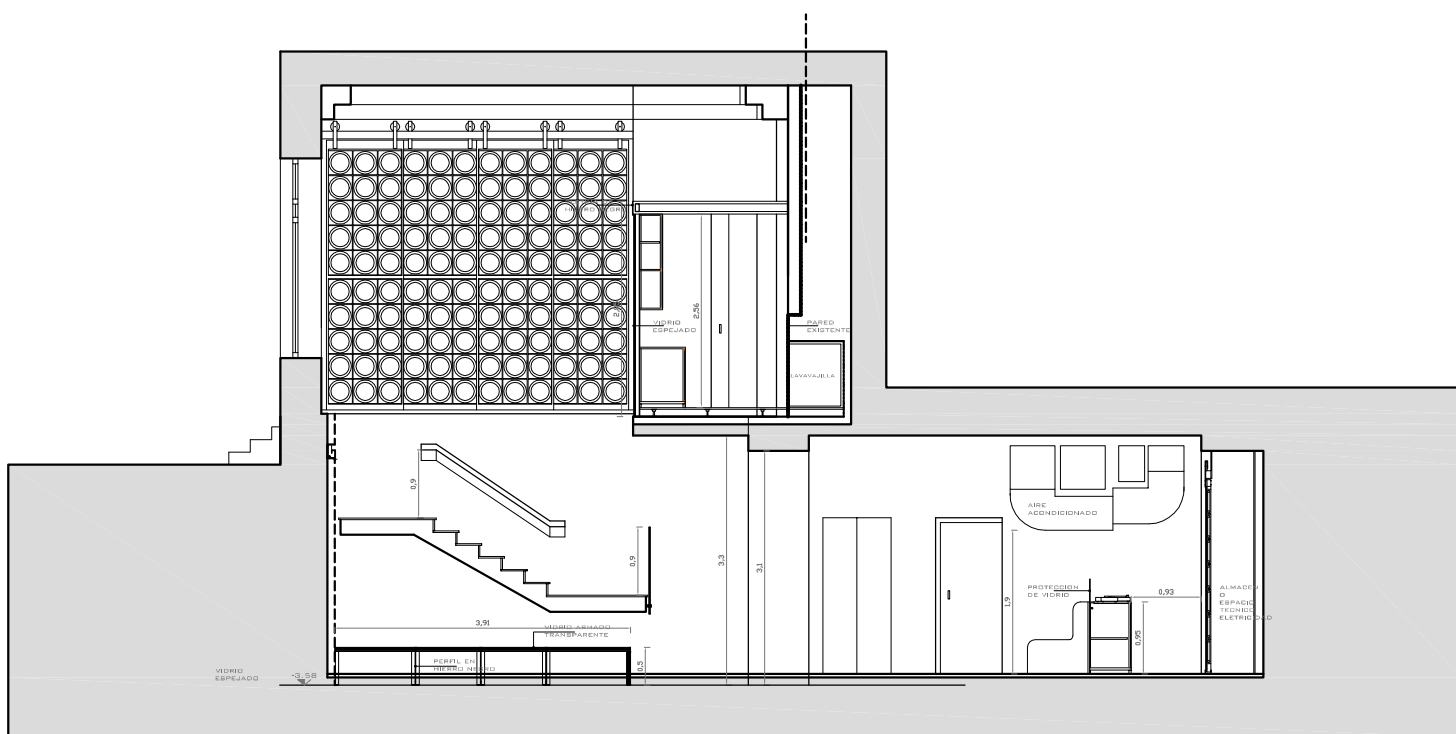

SECCION B-B

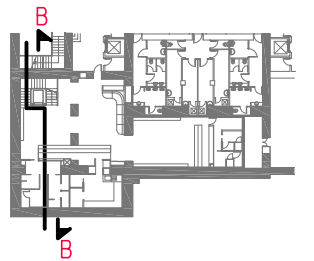

SECCION C-C

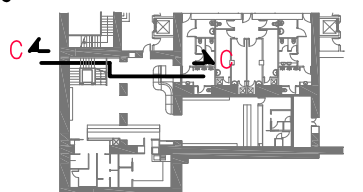

EDIFICIO VICTORIA EUGENIA
VICTORIA CAFE PLANO SECCIONES