


PROYECTO DE Saneamiento para el barrio de Buena-Vista

San Sebastian 27 de Marzo de 1912.

Amos Lisasaca
ant.

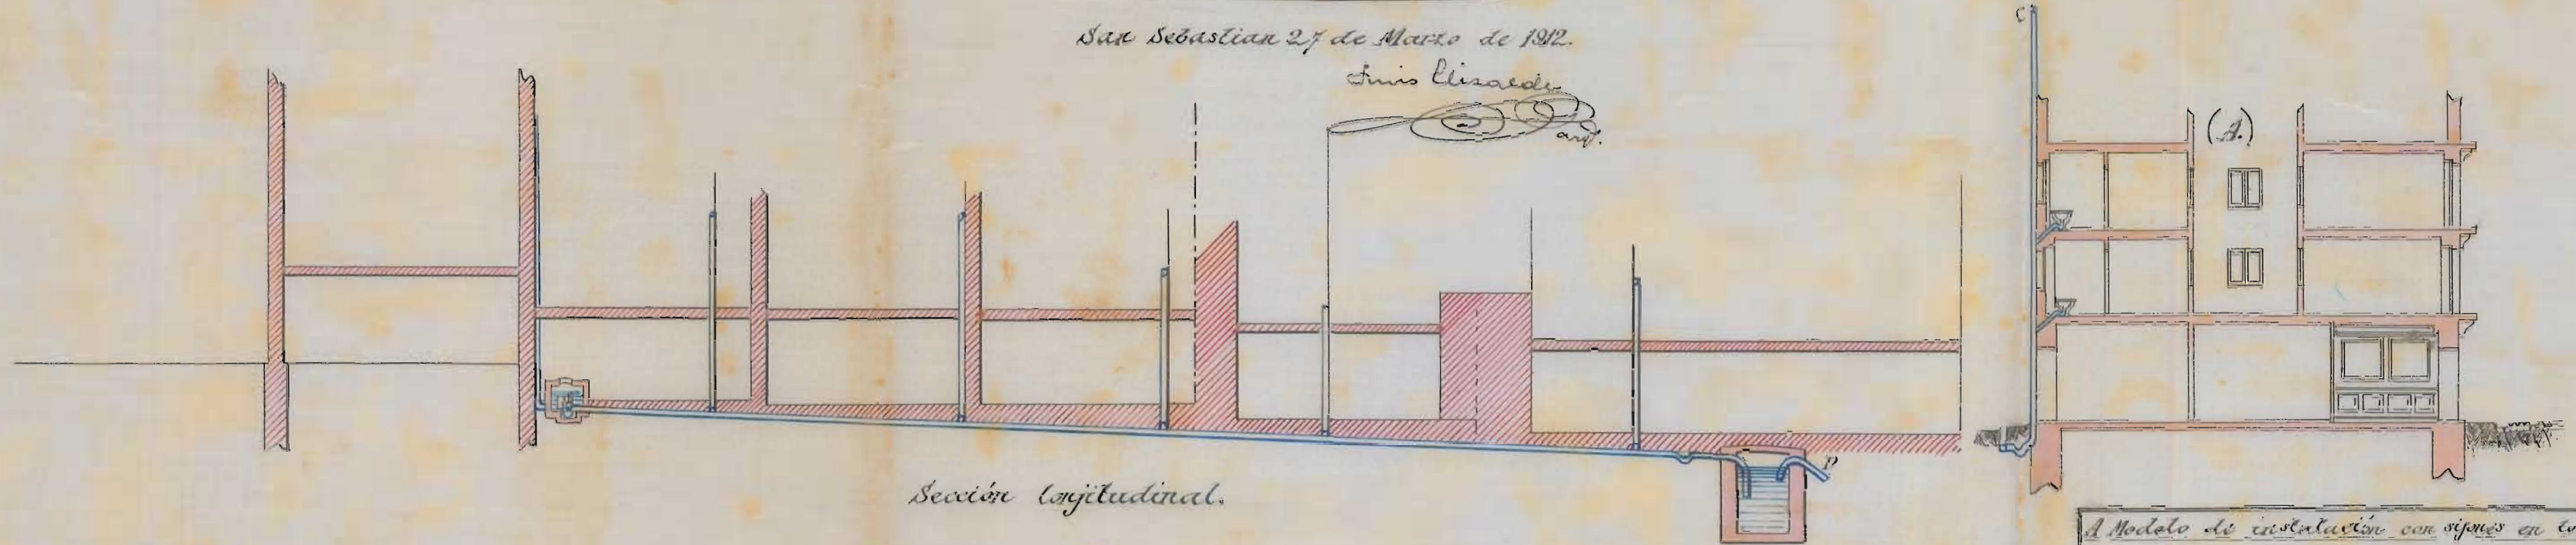

A	Modelo de instalación con sifones en todos los servicios
B	" " " " sin " para con pozos manros
C	Tubo de ventilación
D	" " desague

