


PROYECTO DE ALCANTARILLADO PARA MIRACRÚZ-ALZA-

Perfil longitudinal por A, C, I.

Escala { Horizontales = 1:2000.
Verticales = 1:200

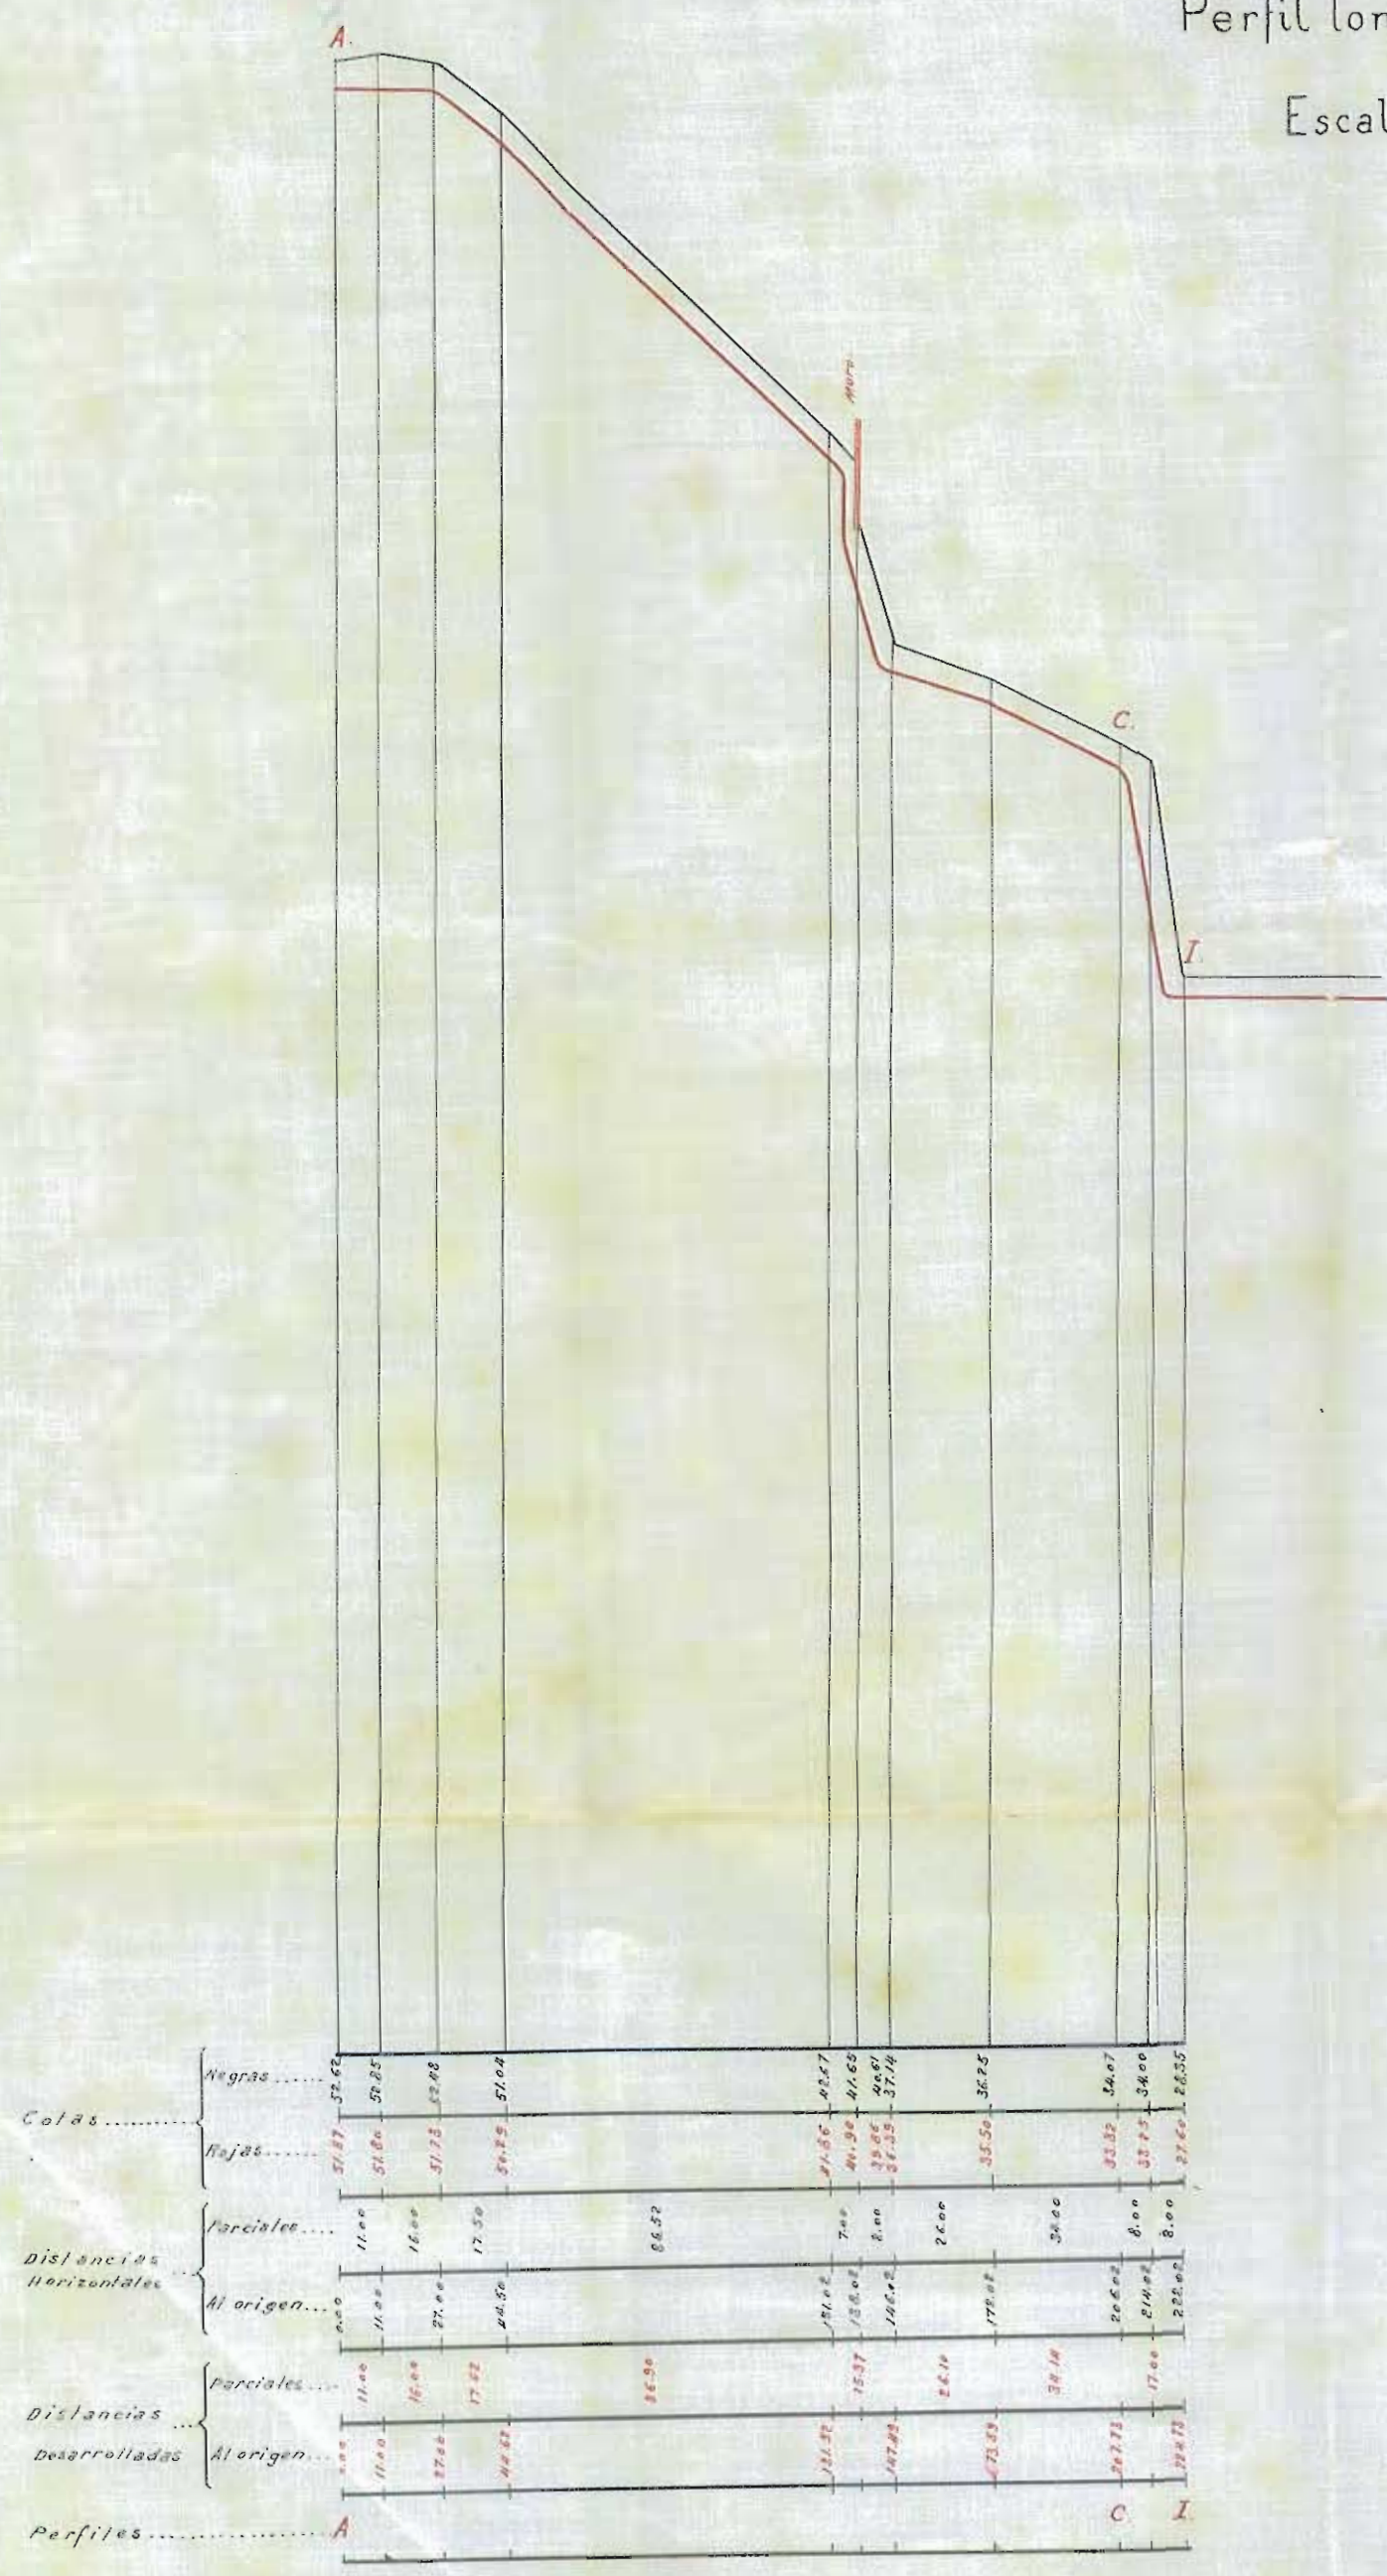

San Sebastian de Febrero de 1913.

Joaquín Linares
[Signature]