


Planta general
Emplazamiento.



Escala 1:5000

PROYECTO DE SANEAMIENTO DE LA REGATA DE LA HERRERA.
SAN SEBASTIAN, 20 JUNIO, 1922.

Qui Cirala
arq.

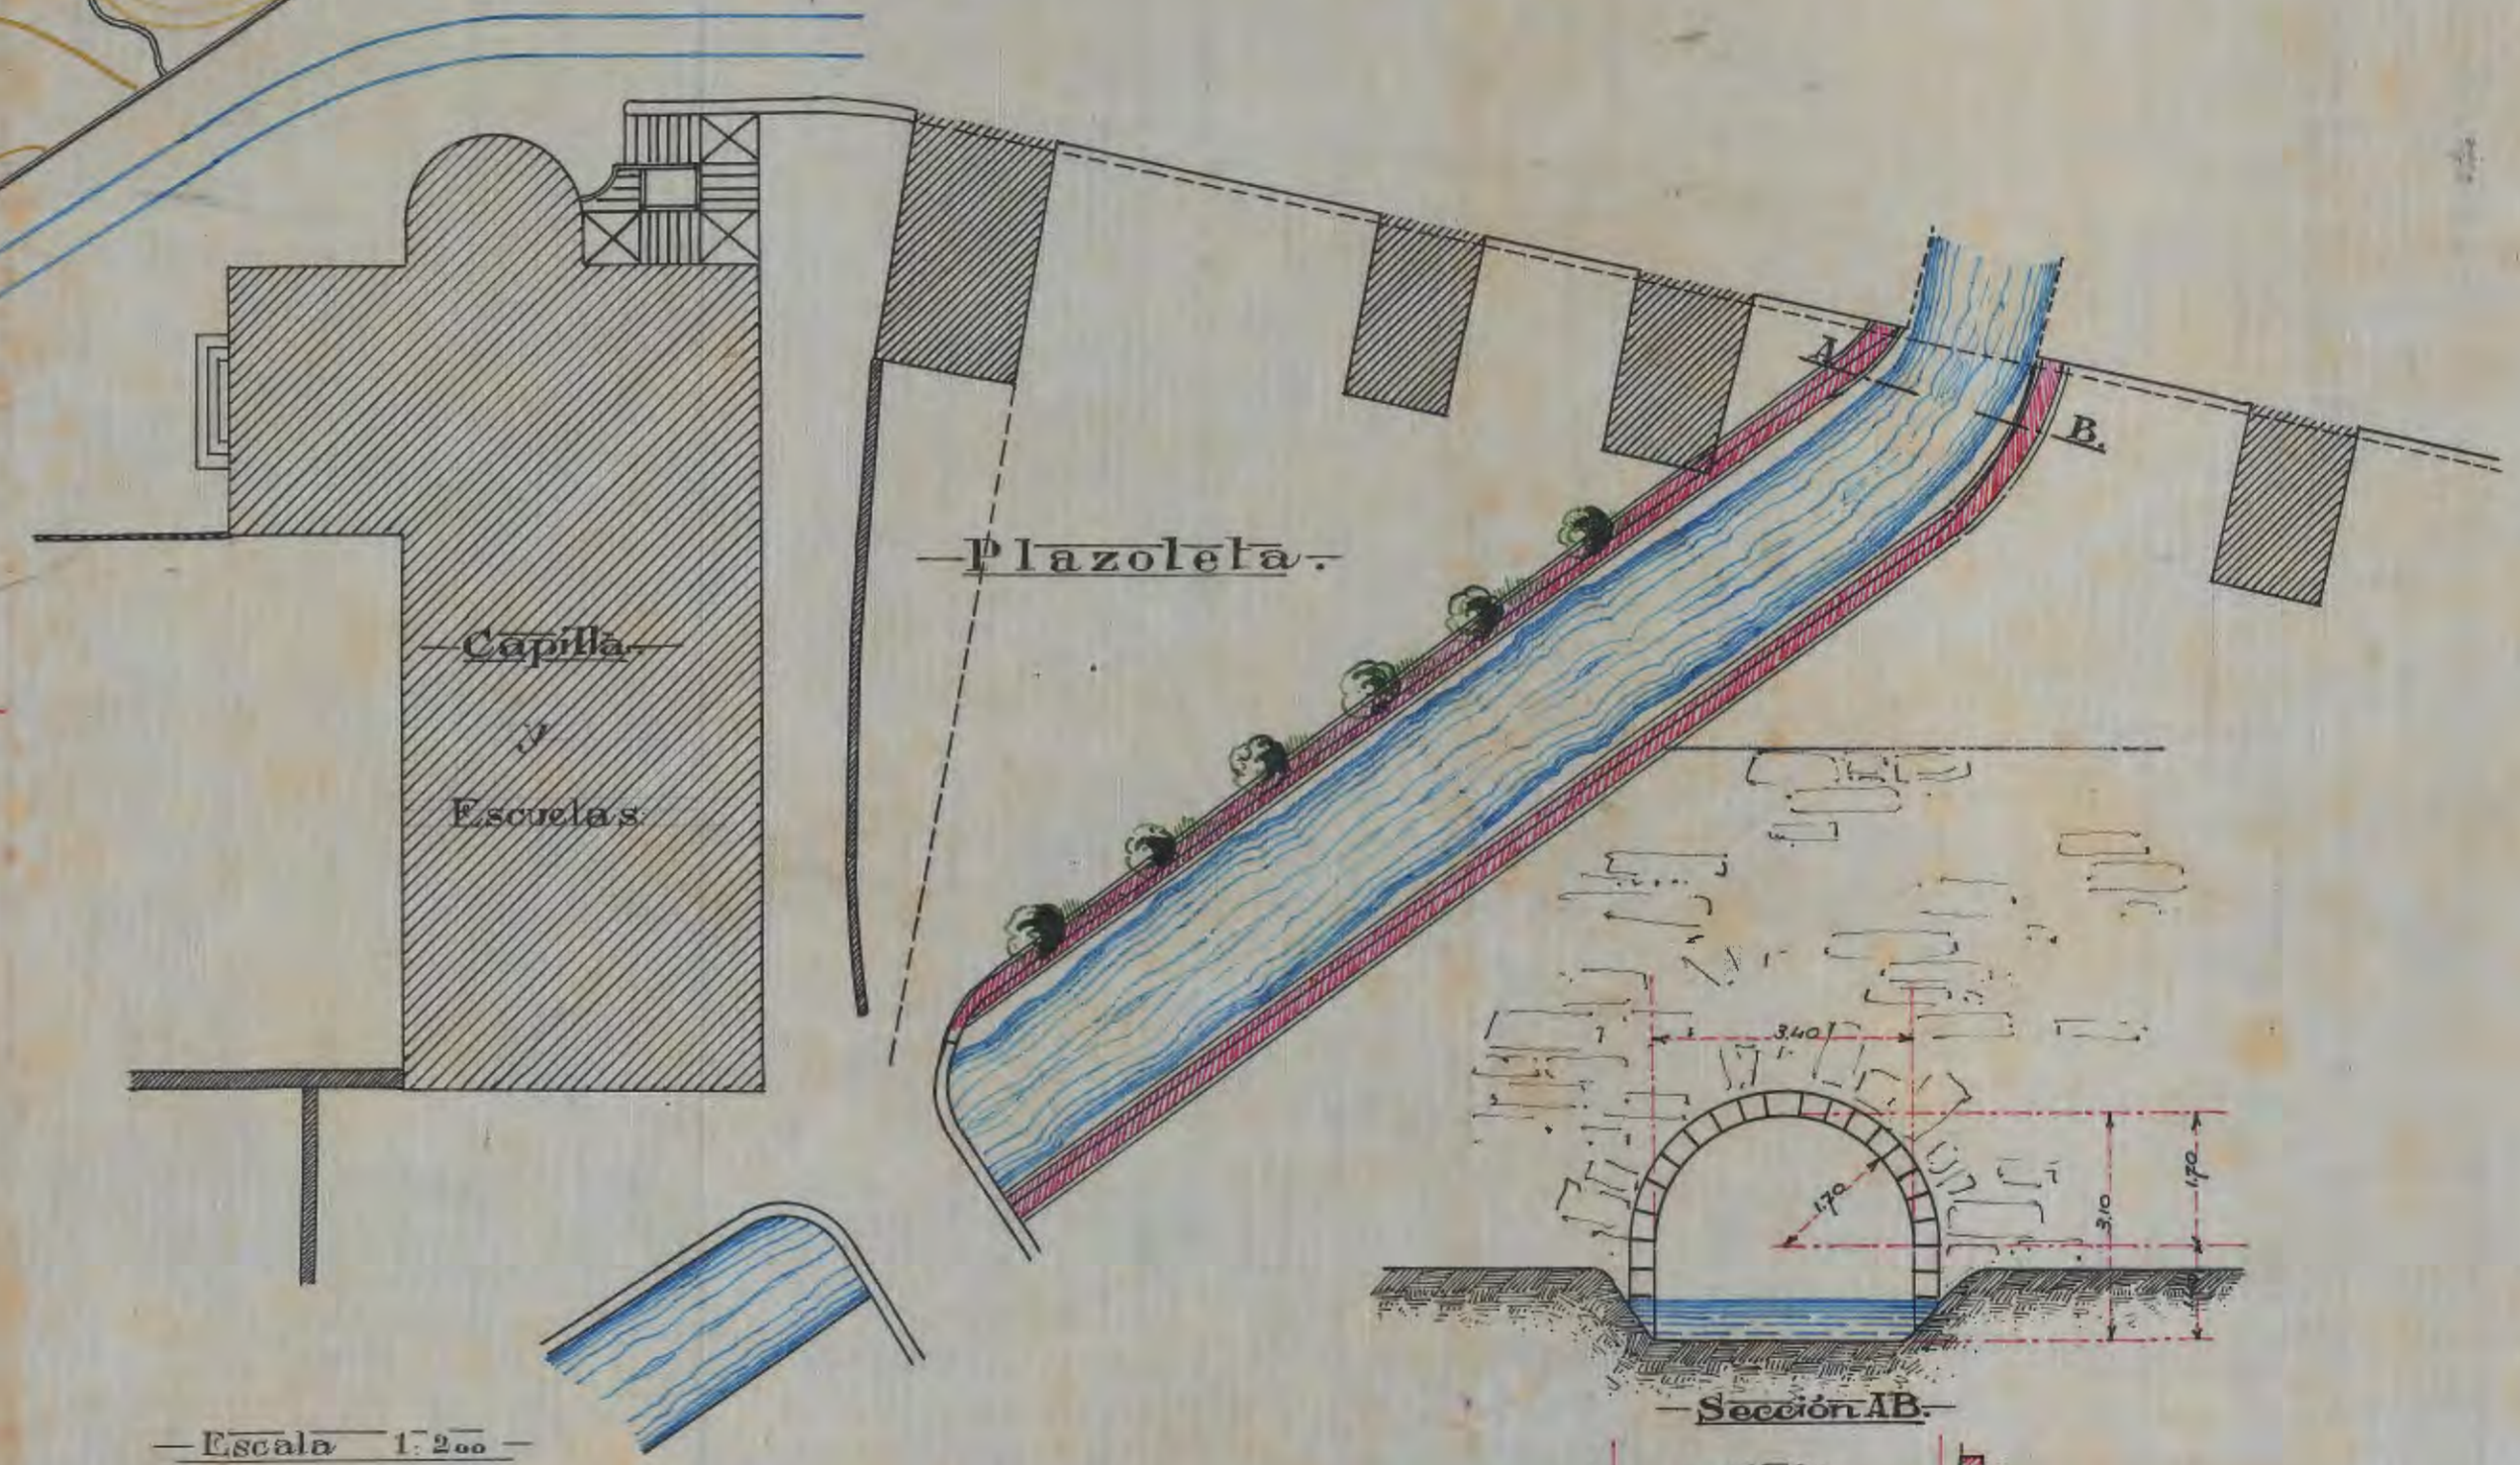

Escala 1:200

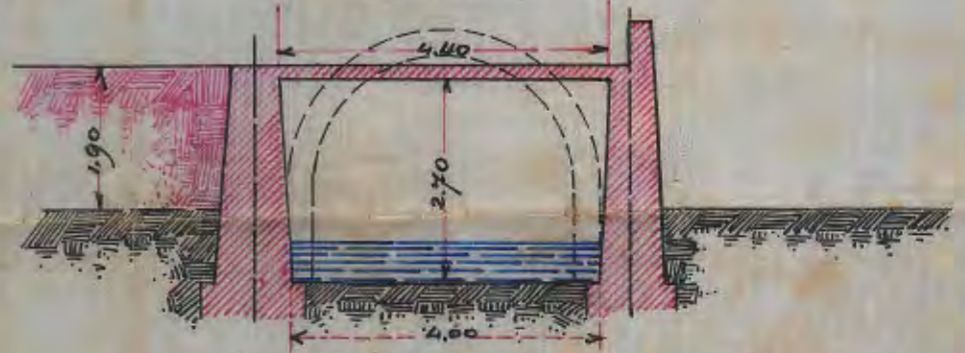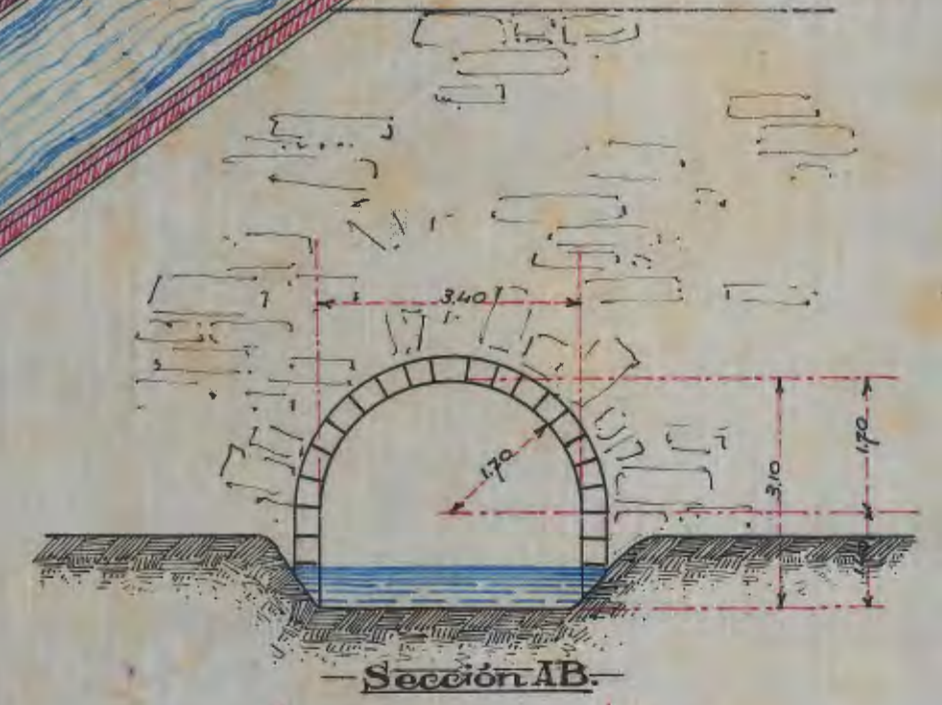

Escala 1:100