



PROYECTO DE KIOSCO PARA VENTA DE REFRESCOS INGLESES


ESCALA = 0,04 p m =

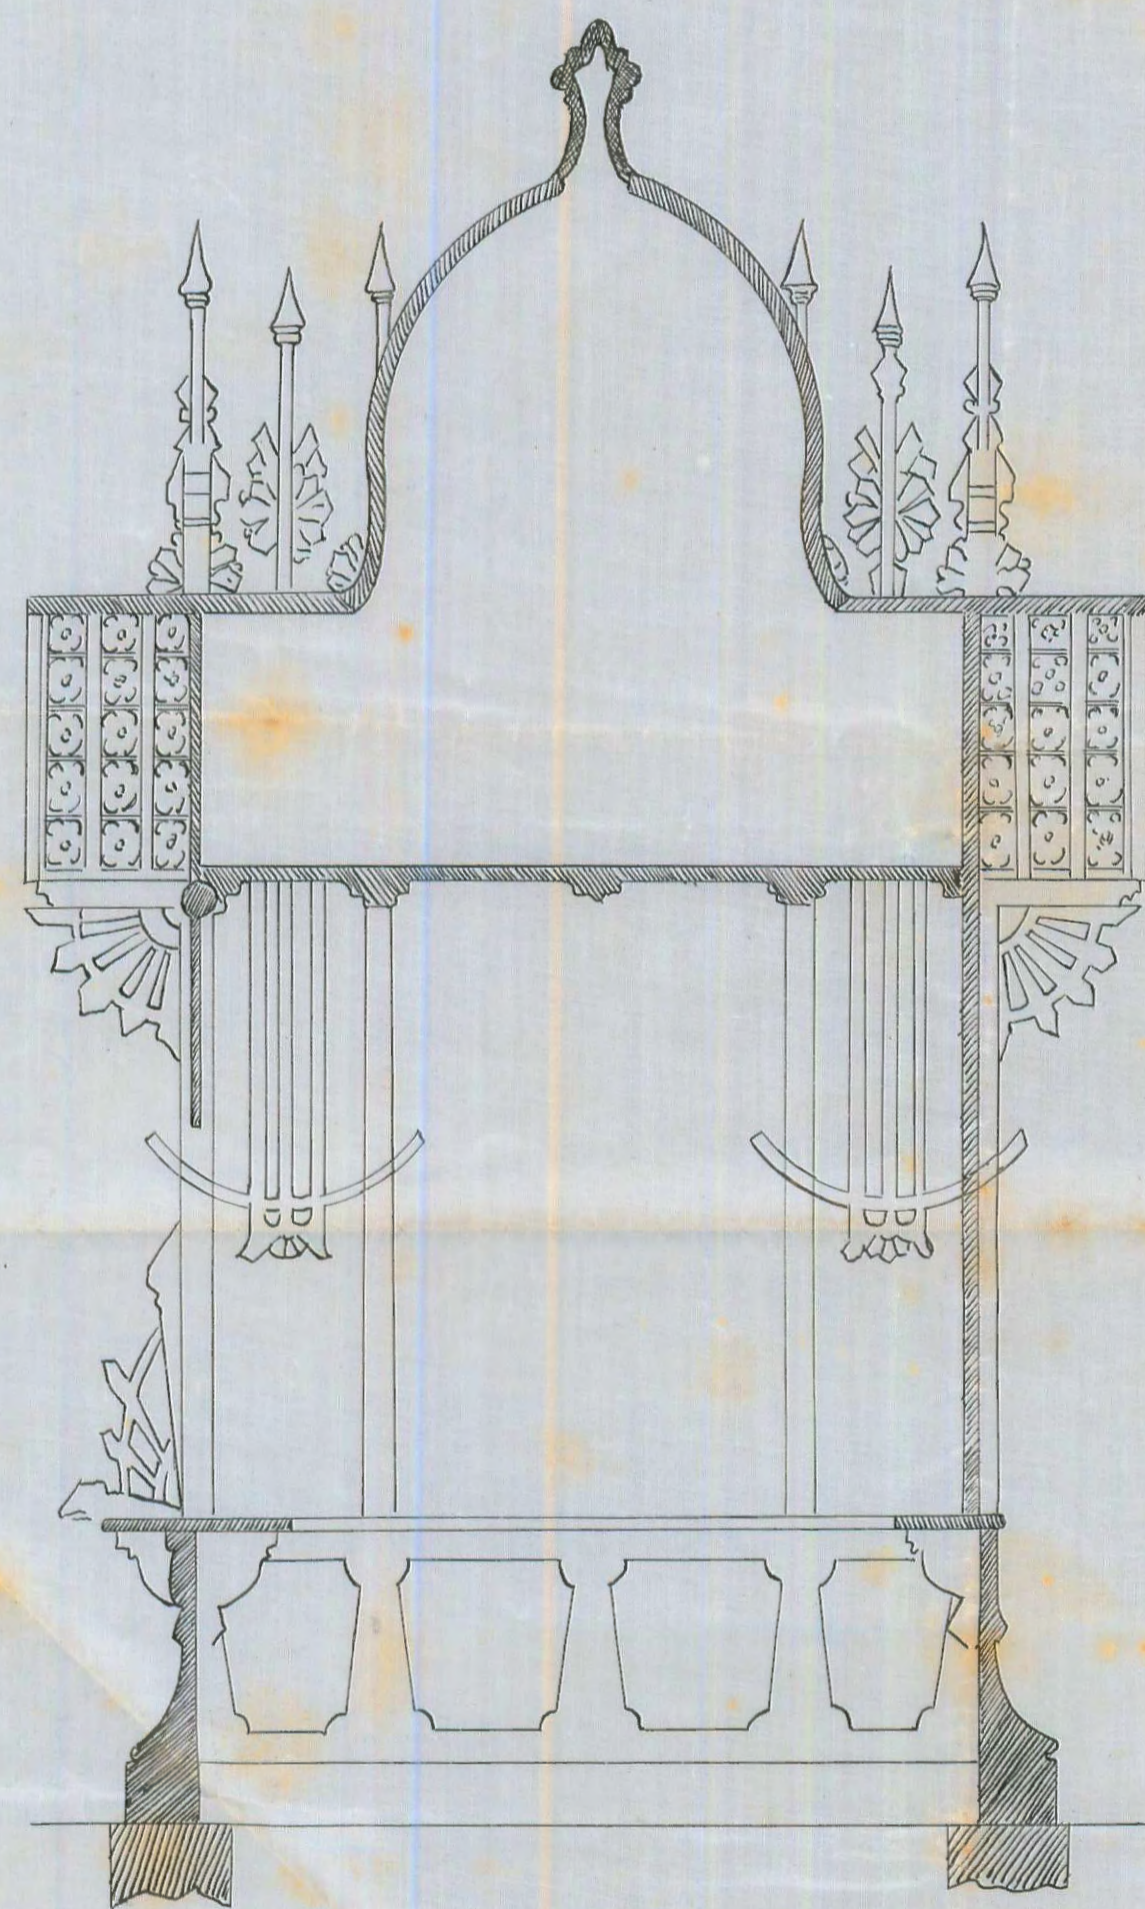


++SECCION++

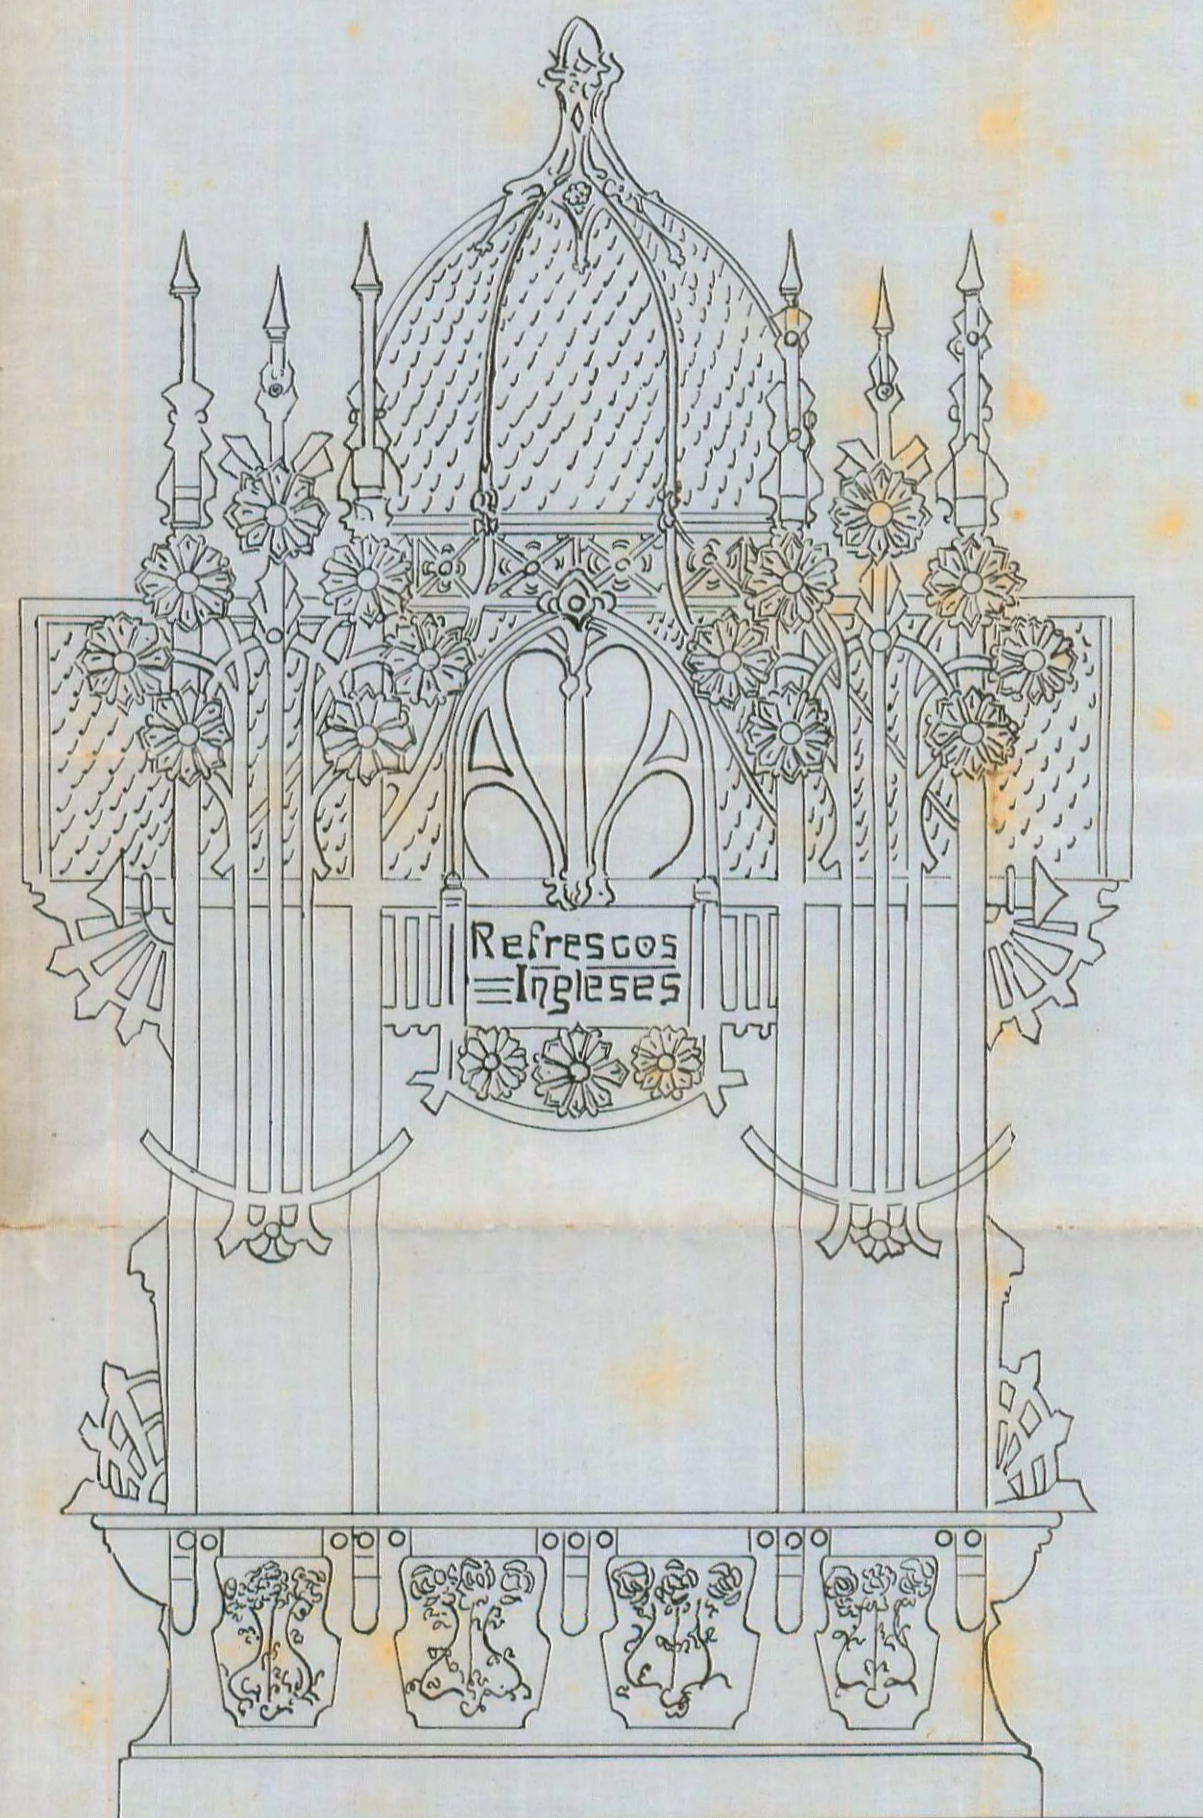

++ALZADO++

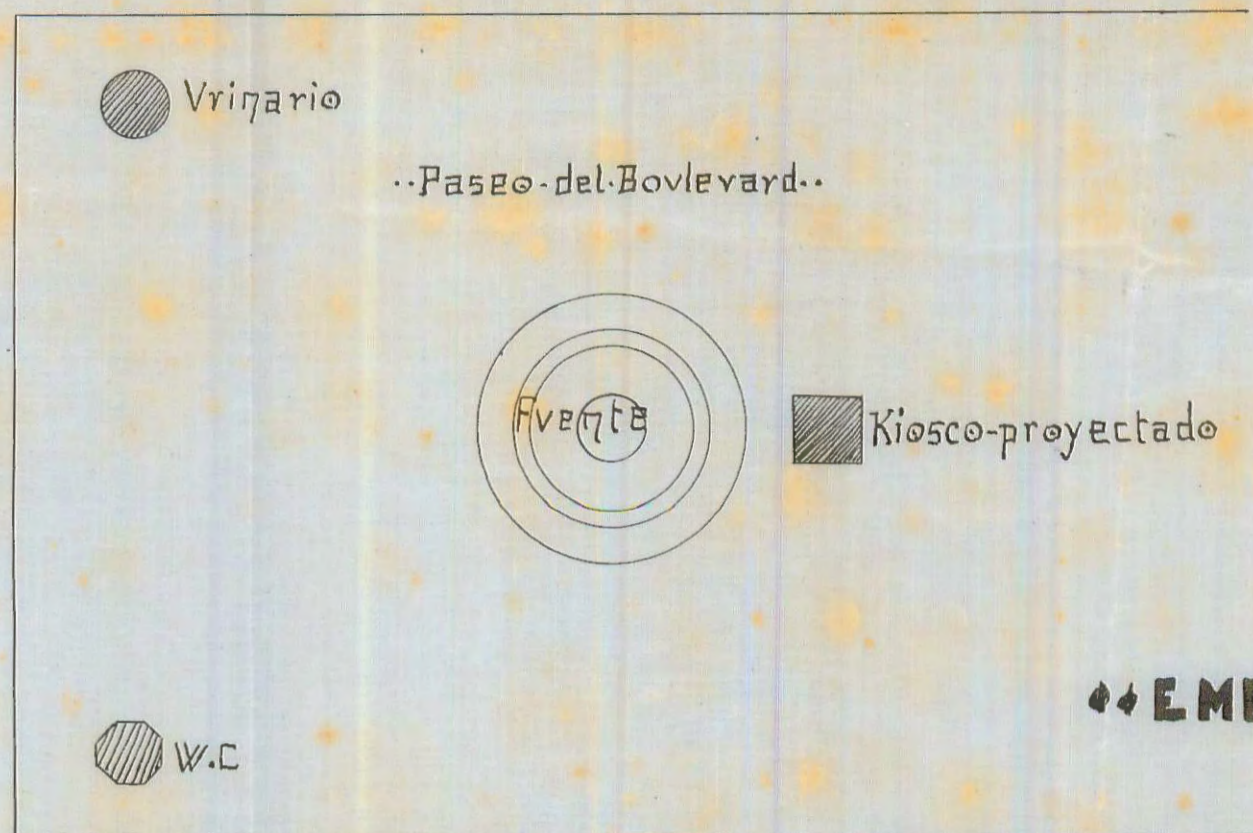

++EMPLAZAMIENTO++

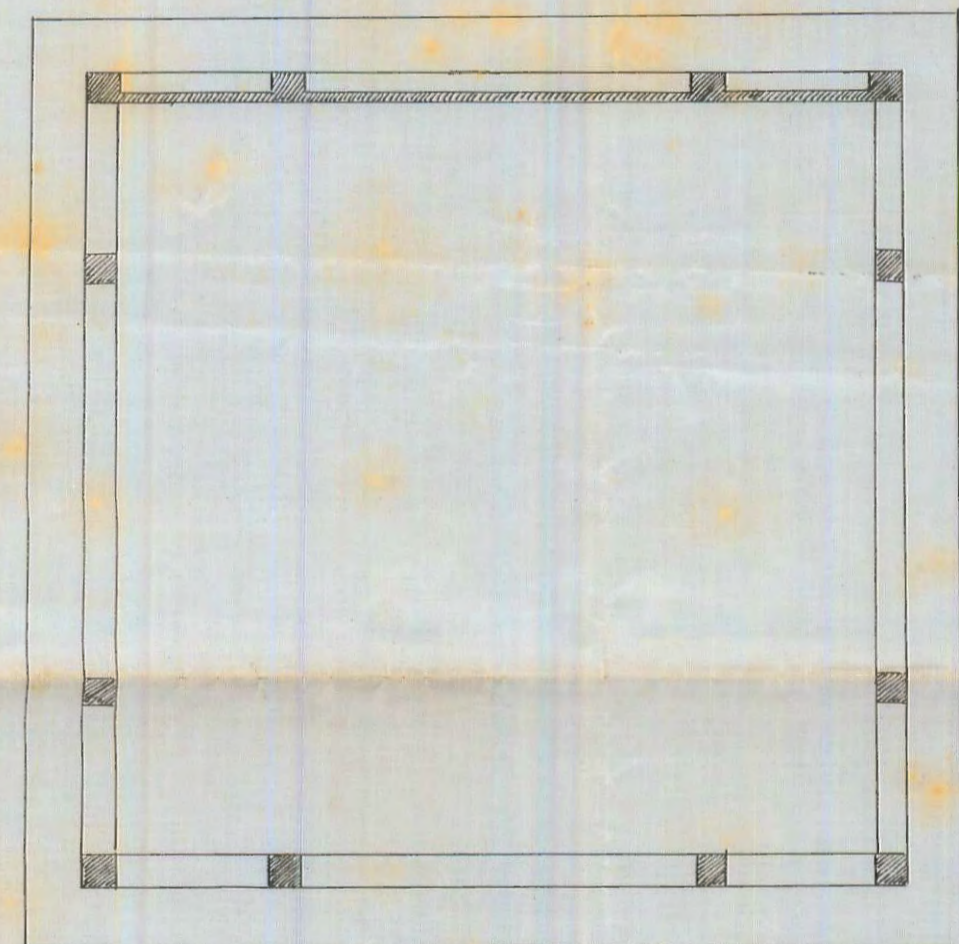

++PLANTA++

San Sebastian 29 de Enero 1906

Manuel Dominguez Barrios
Arq. de

3
H. 00450-11