



Fachadas de una casa que entre las calles del Angel y del Muelle de esta ciudad iuvenia construir D. Gaspar de Arquiaga en donde actualmente tiene su Barraca.

Fachada de hacia la calle del Angel

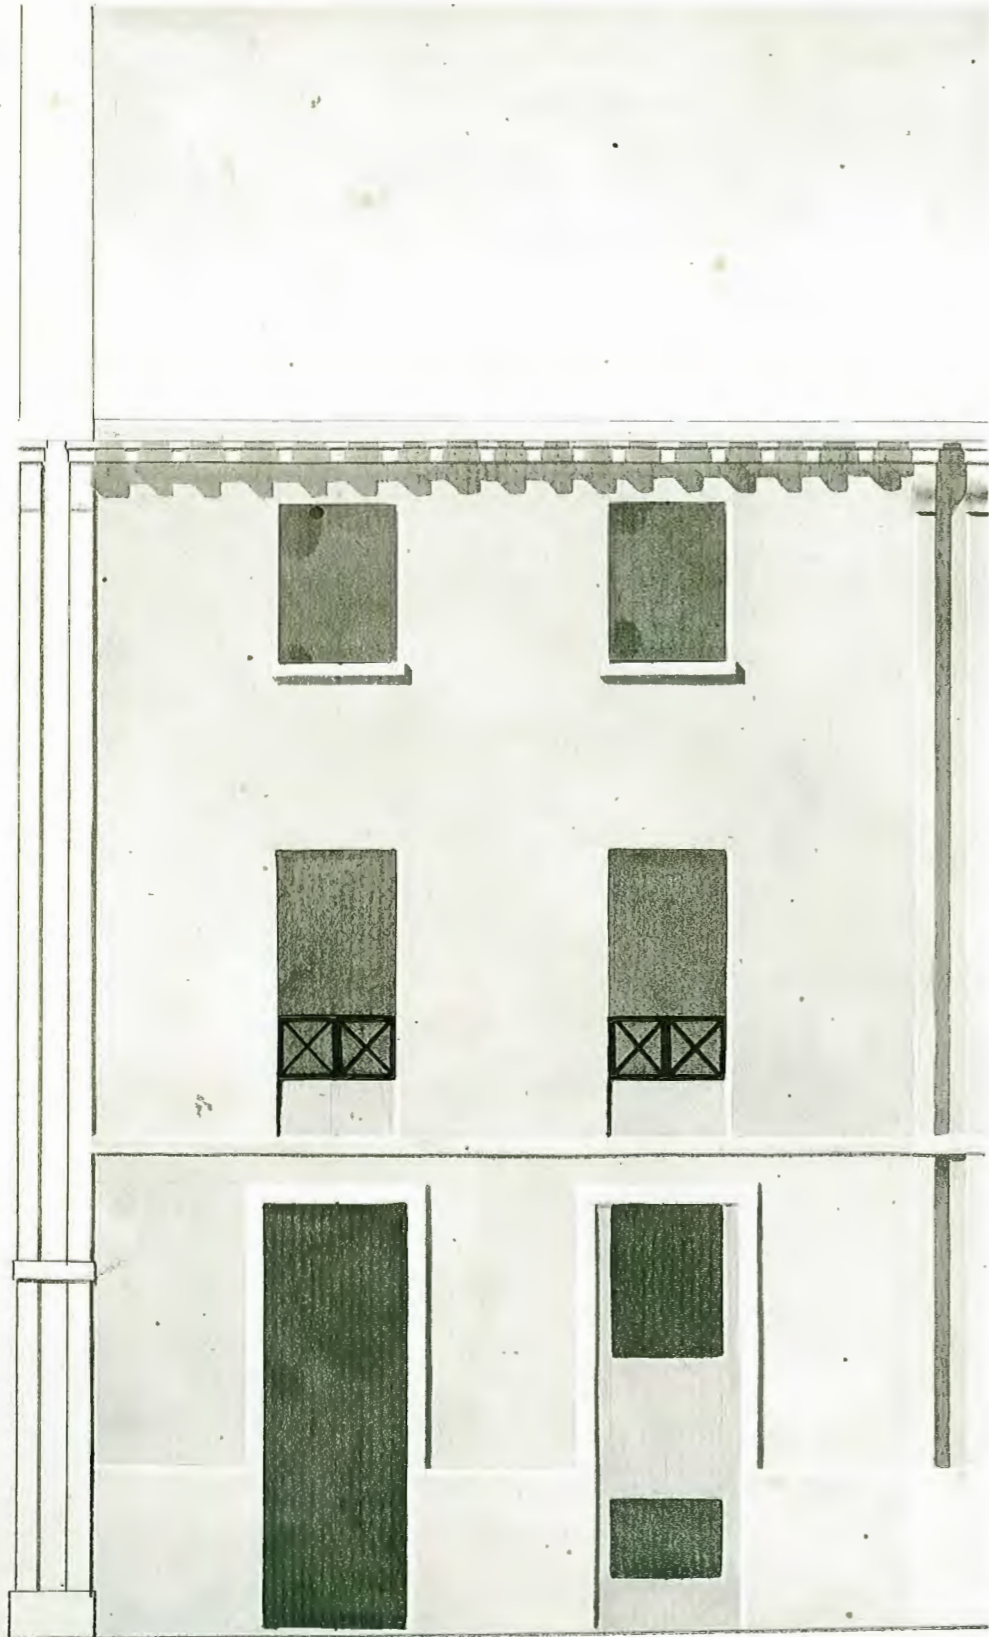

Fachada de hacia la calle del Muelle

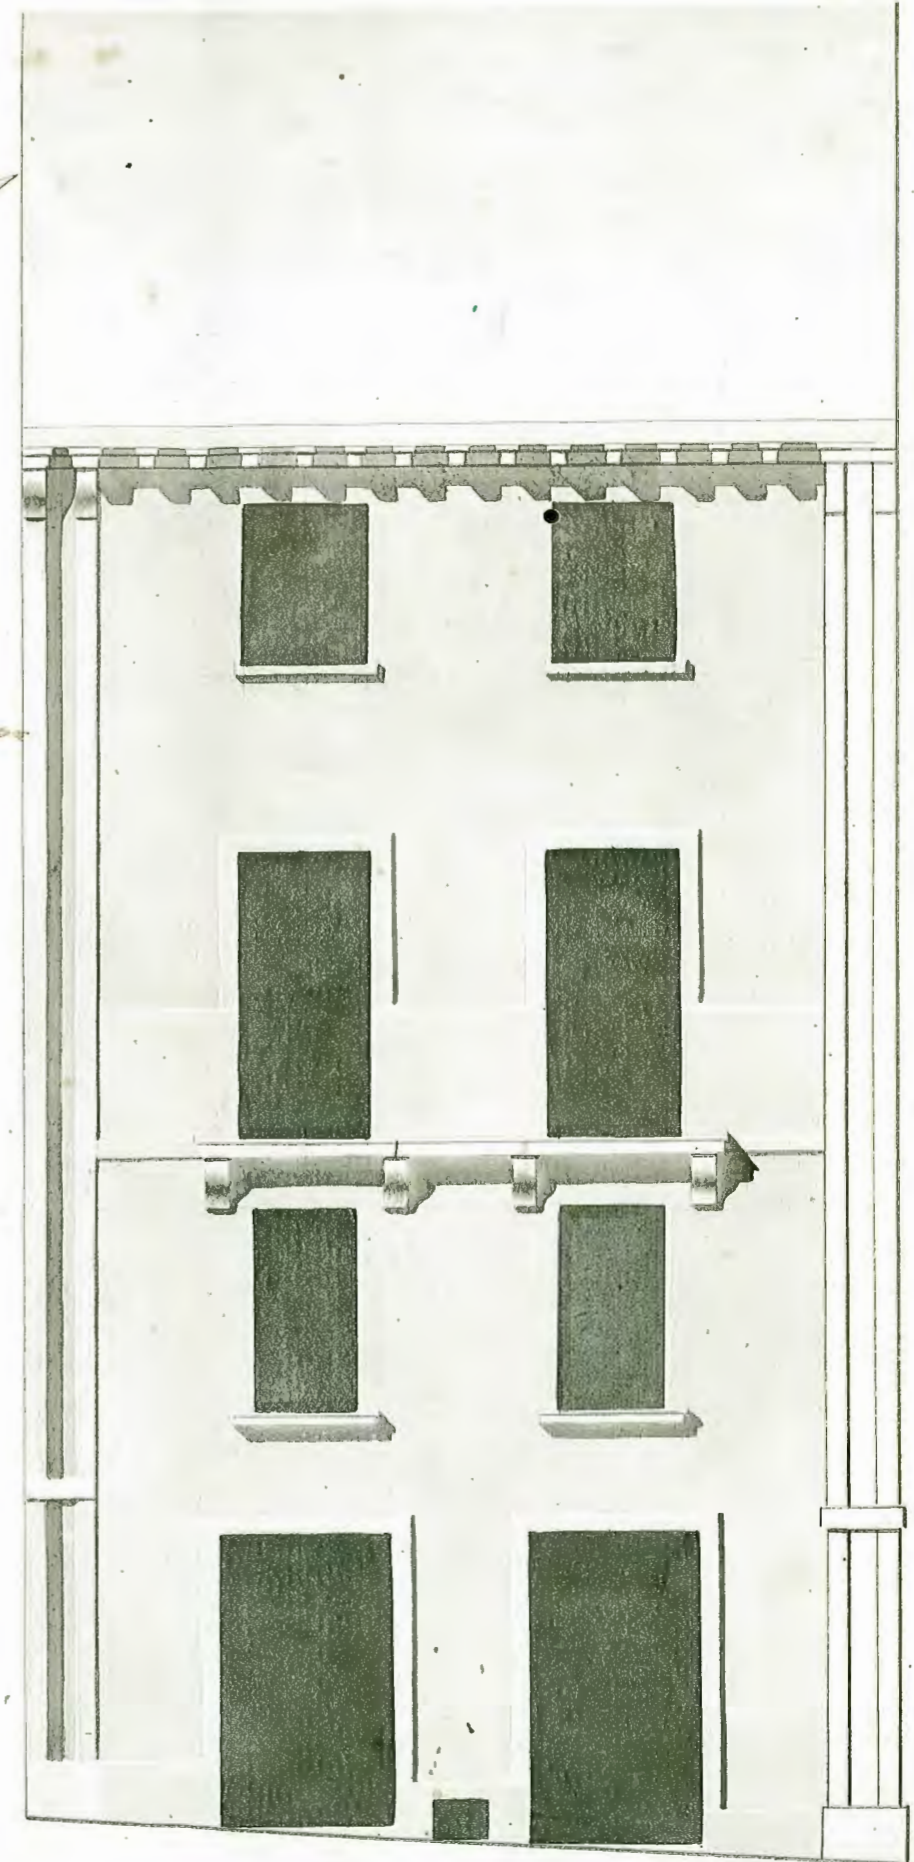

Estas dos fachadas las encuentro arreglada  
 Mariano Jose de  
 Lascurain.

Junta de obra

al examen en  
 org. 4º de Sr. Juan  
 Vaz, p.º de se hizo  
 poner, si en cuenta  
 arreglan

Por acuerdo  
 At. de  
 B

S.º Sebastian 29 de Junio de 1837

Juan Fornas

Beiztegui

Escala de 5 10 20 30 P.º de Cavillan