


Proyecto de una casa que D. Francisco Iza trata de  
construir en el solar I de la manzana n.º 13 del  
ensanche de esta  
Ciudad




Fachada

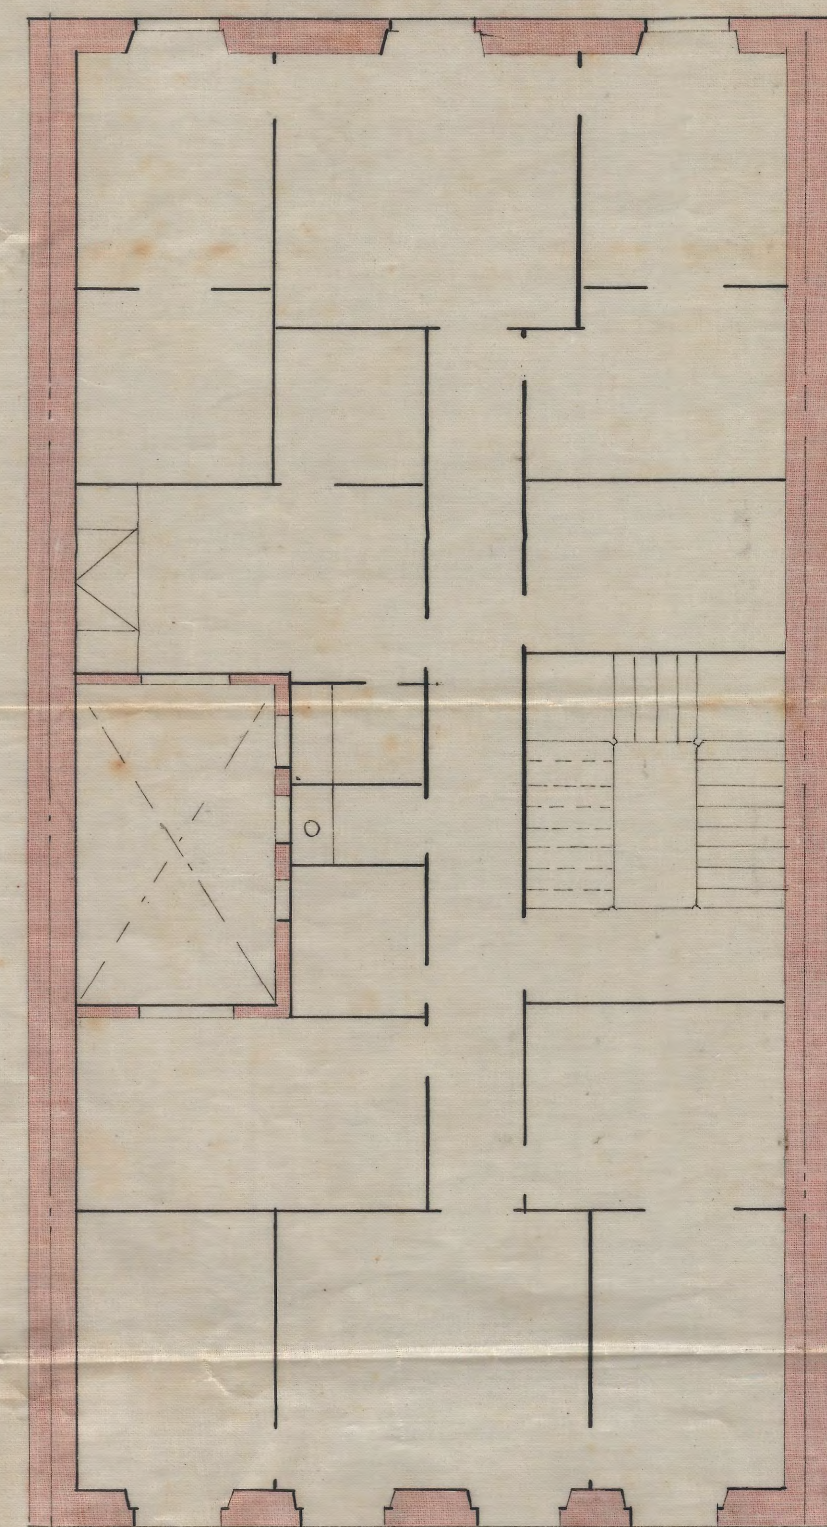

Planta

Escala de 0.01 por un metro

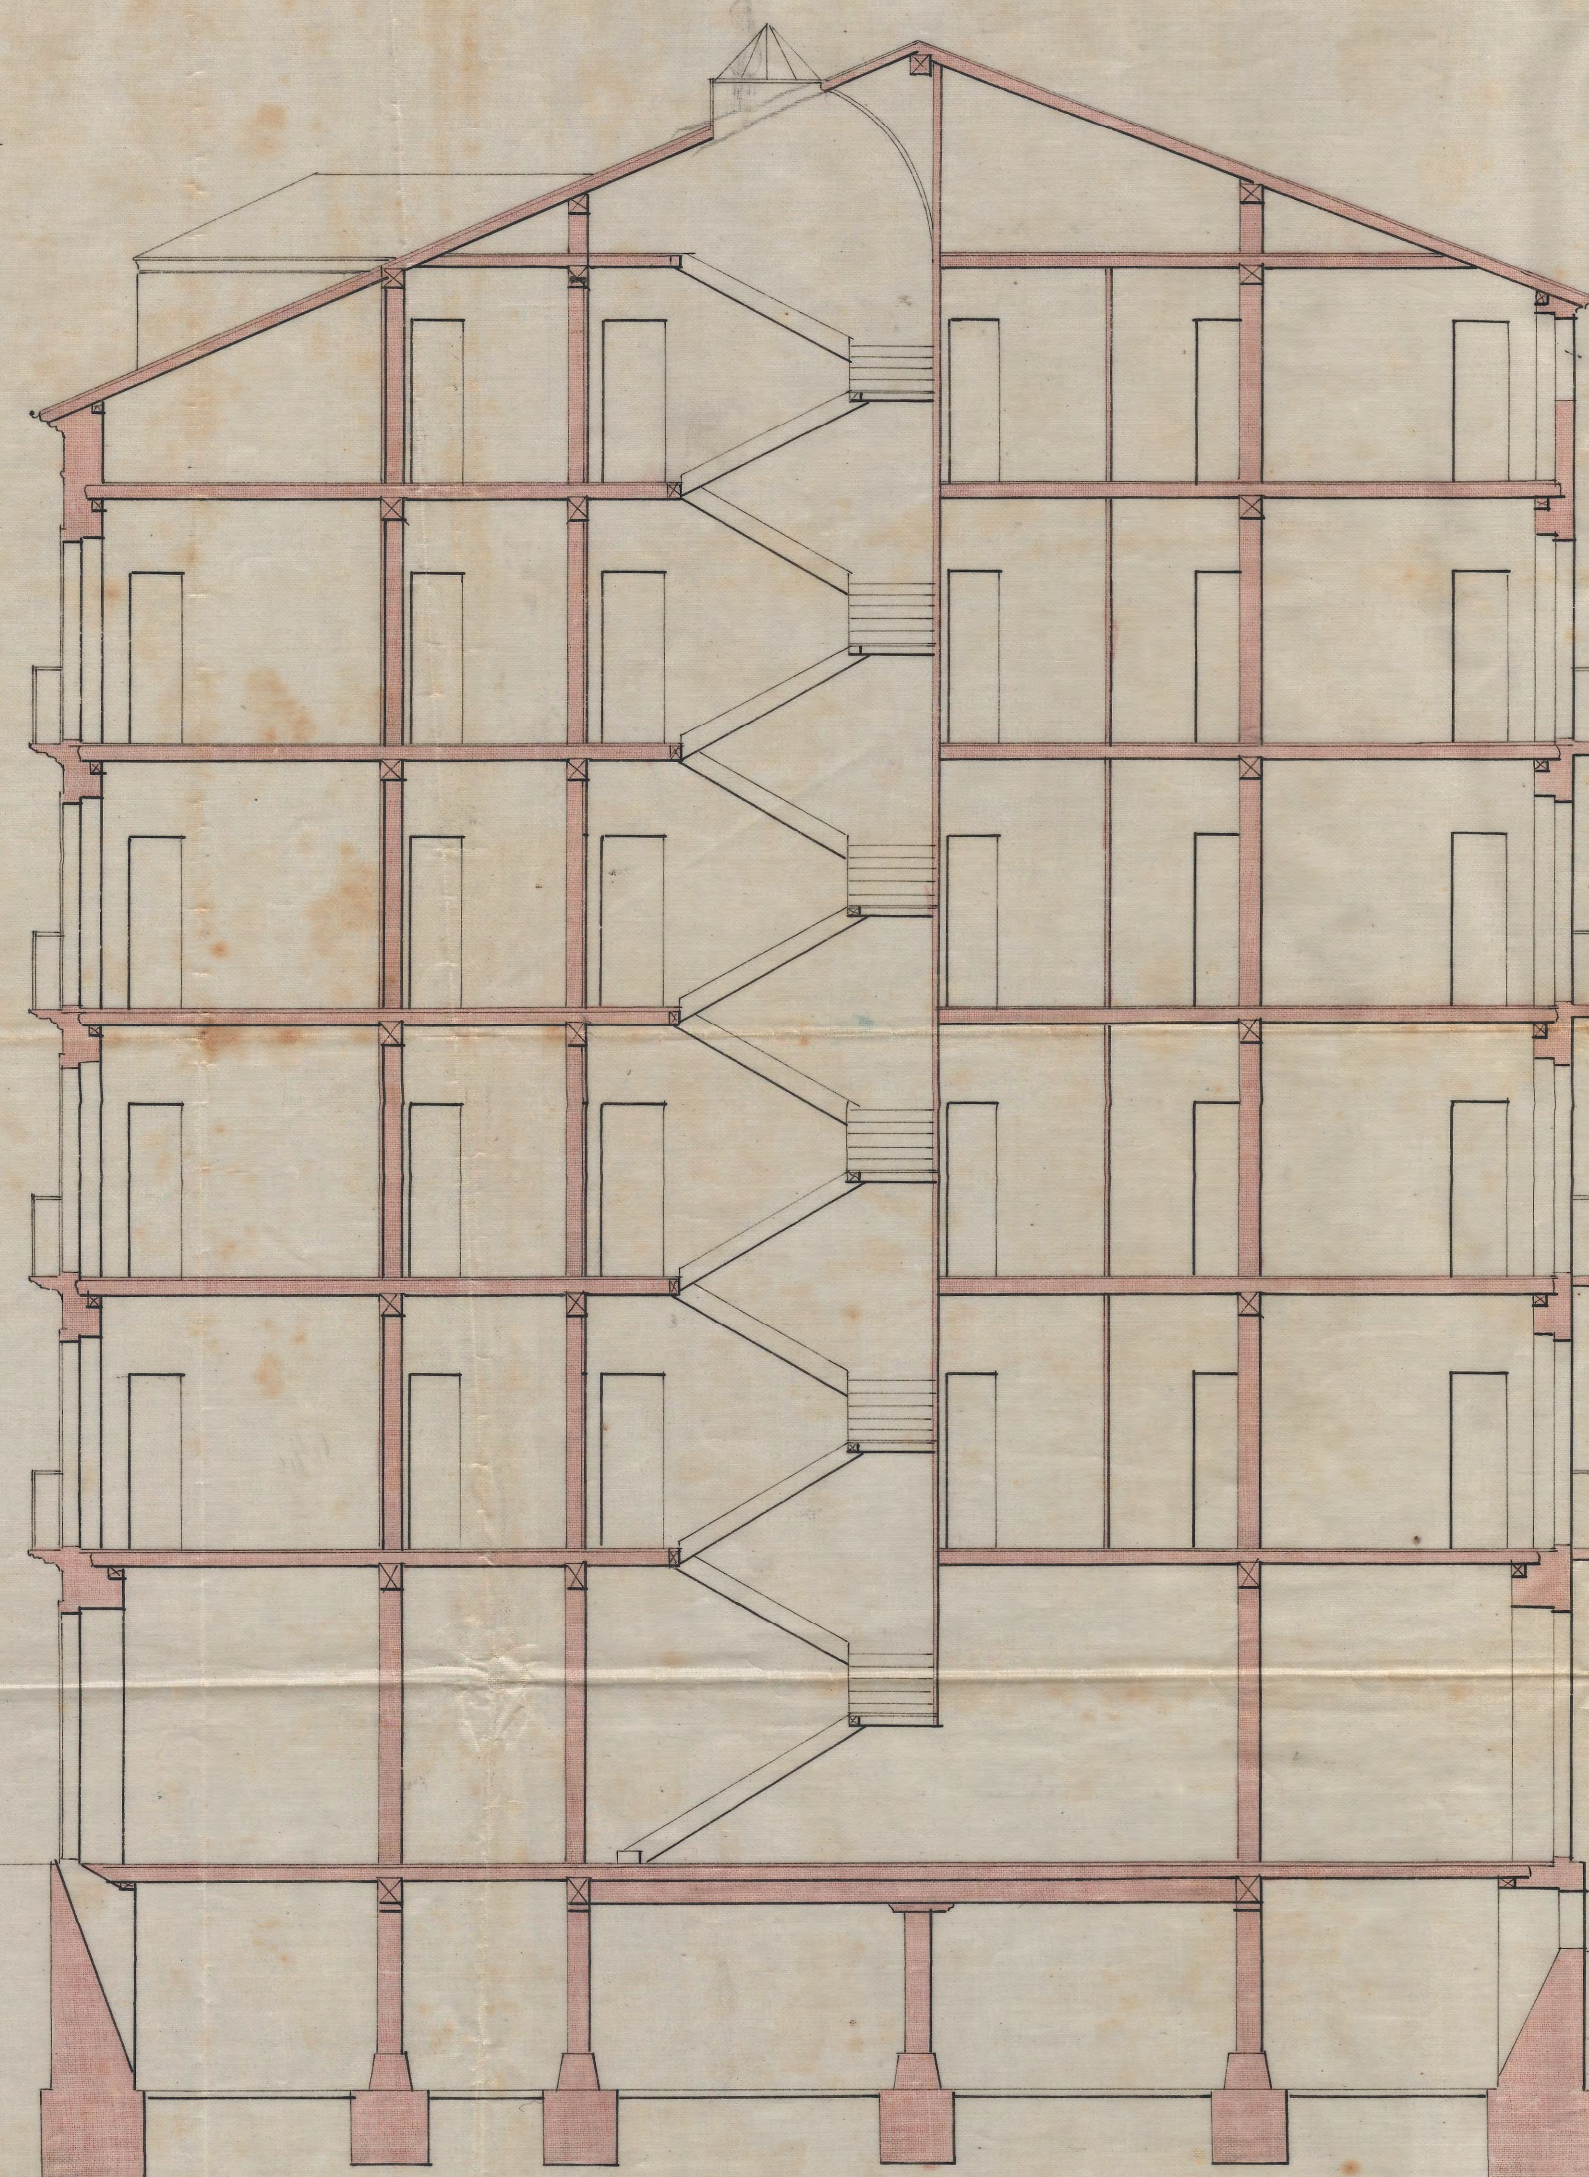

Sección

Aprobado en sesion de este dia.  
San Sebastian 17 de Mayo 1871.

Por ac.º del Ayuntamiento.  
Su Secretario

Francisco Escobedo



V.º R.º  
El Arquitecto Municipal  
Mariano Barrio

San Sebastian 8 de Mayo de 1871  
El Director de obra.

Antonio Cordero

El propietario.

Francisco Iza