
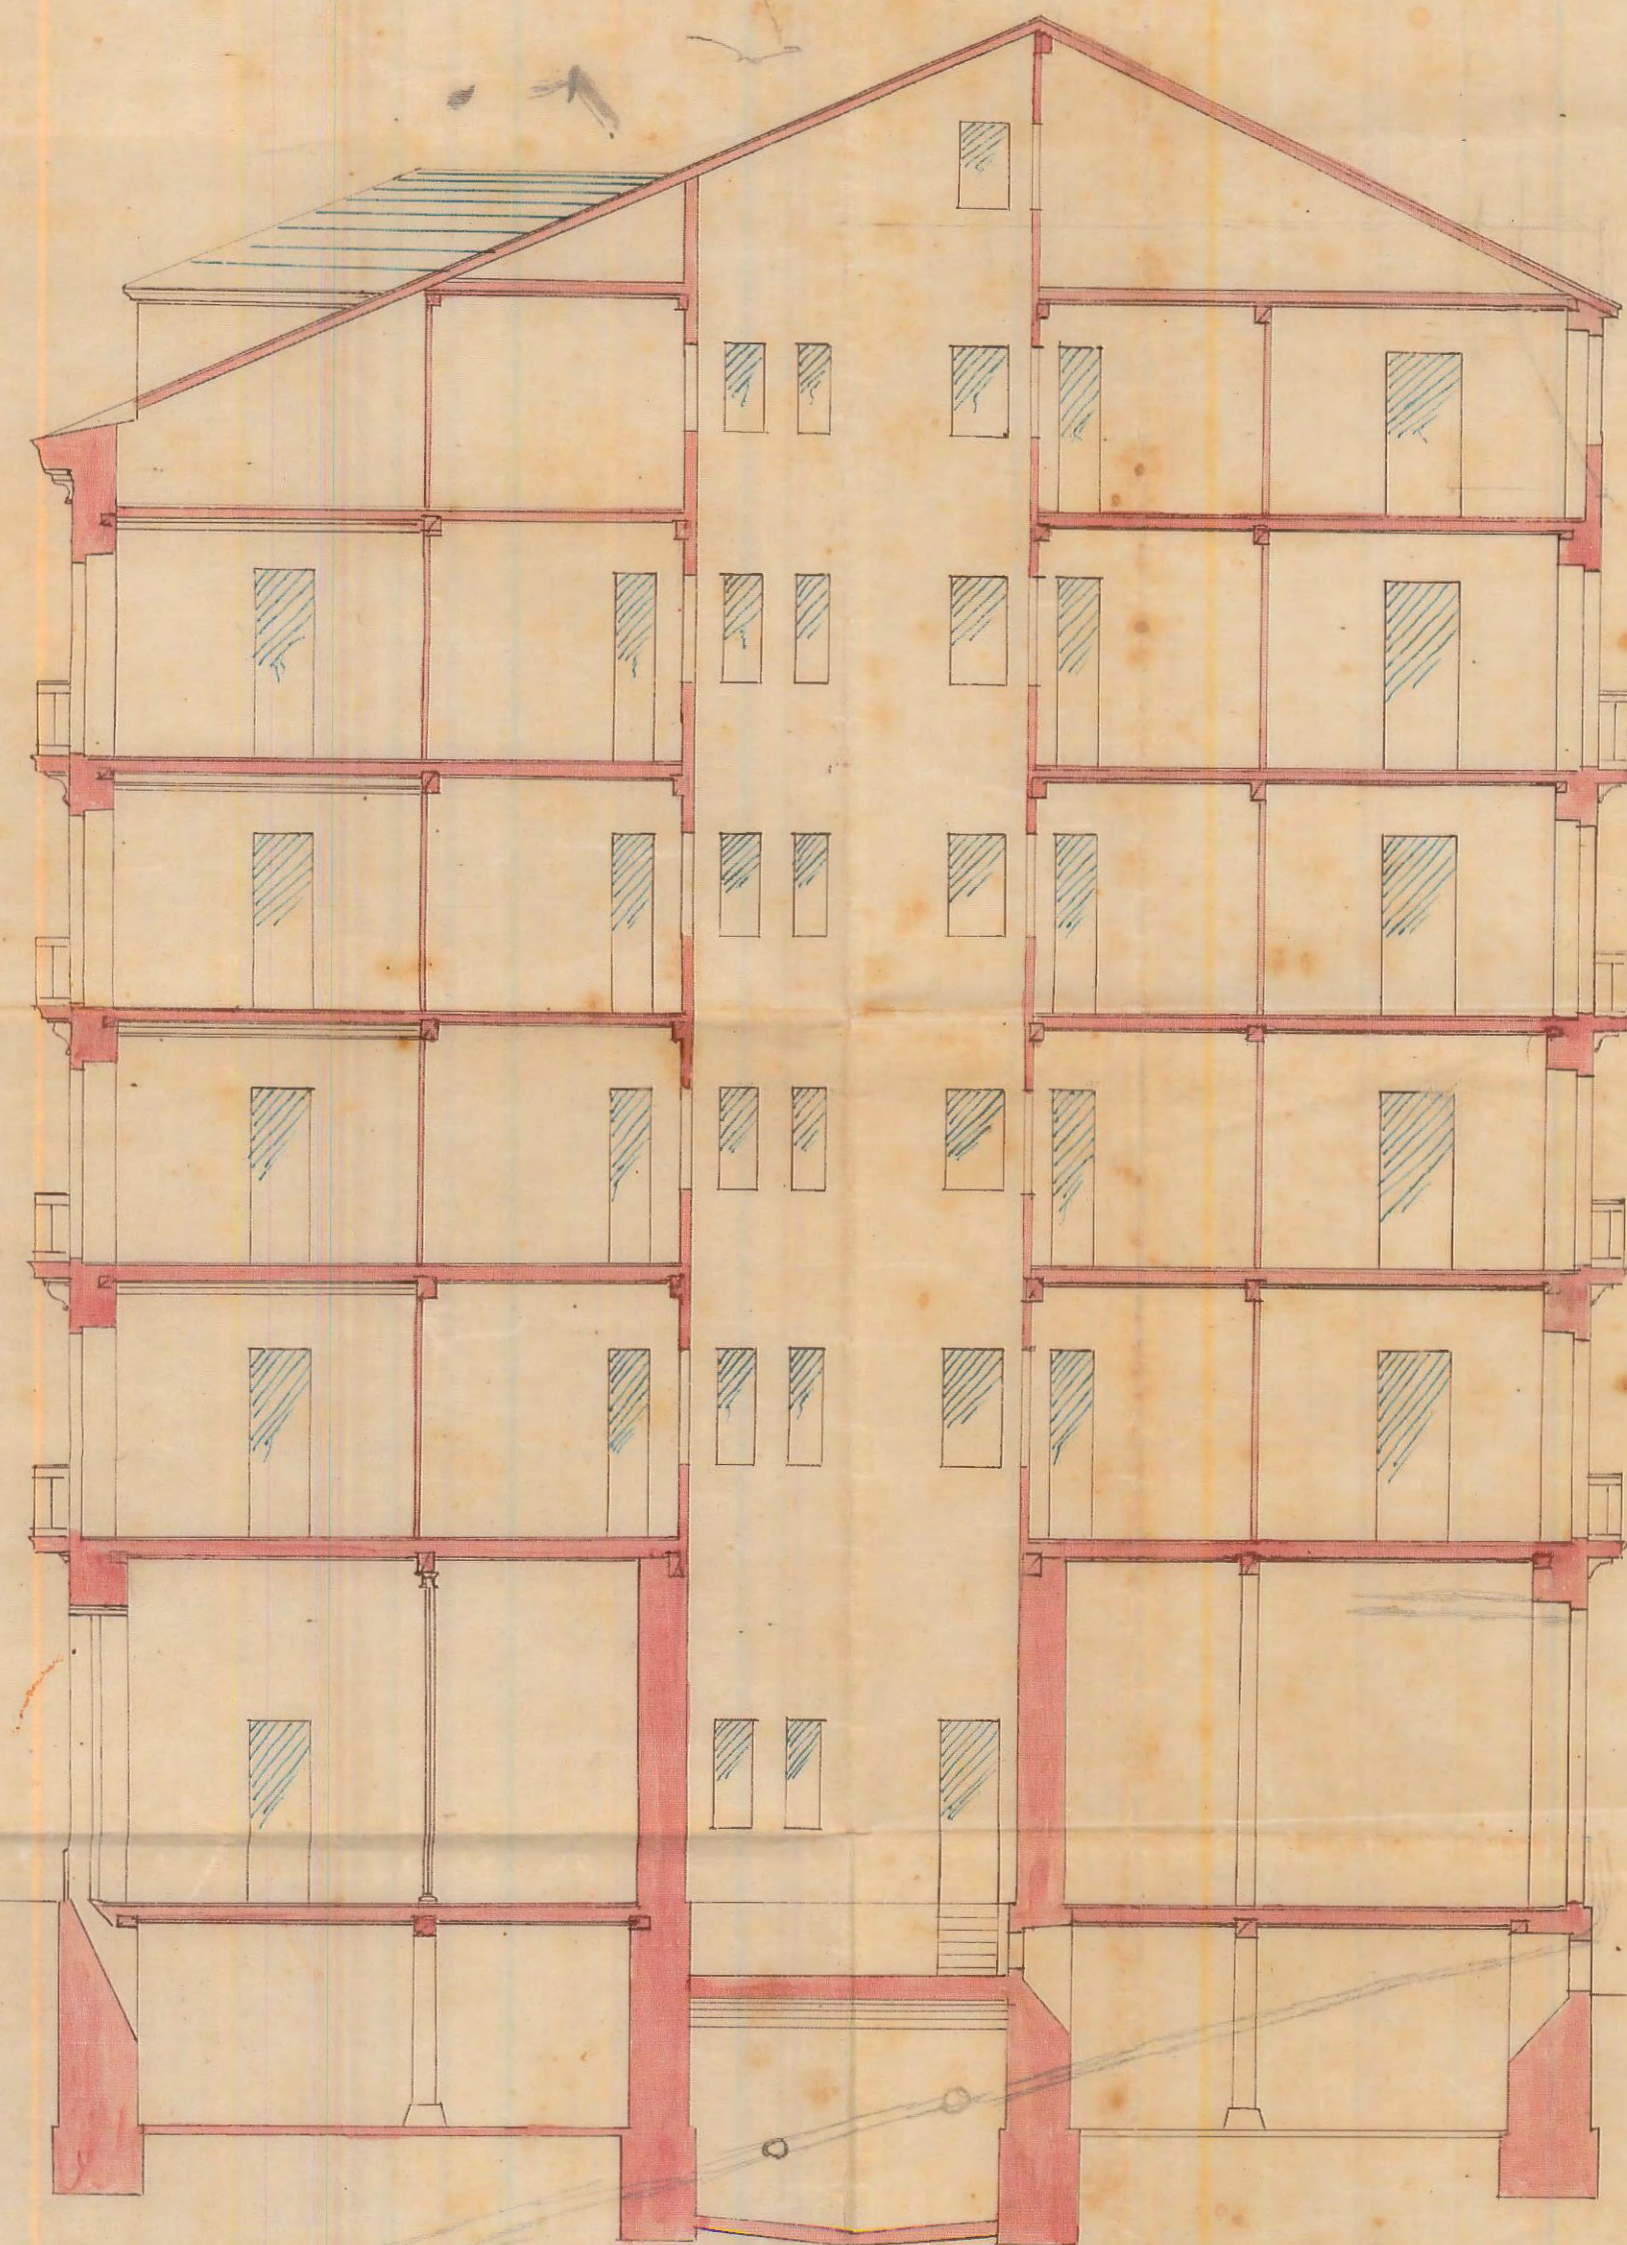


Diseño que manifiesta la nueva casa que proyectan construir los Sres. D.^{ns} Diego y D.^{na} Jose Joaquin Trastorza en el Solar D. Maniz. n.^o 14 del Ensanche de esta ciudad

Fachada real al Cliente

Seccion longitudinal

Planta de las habitaciones

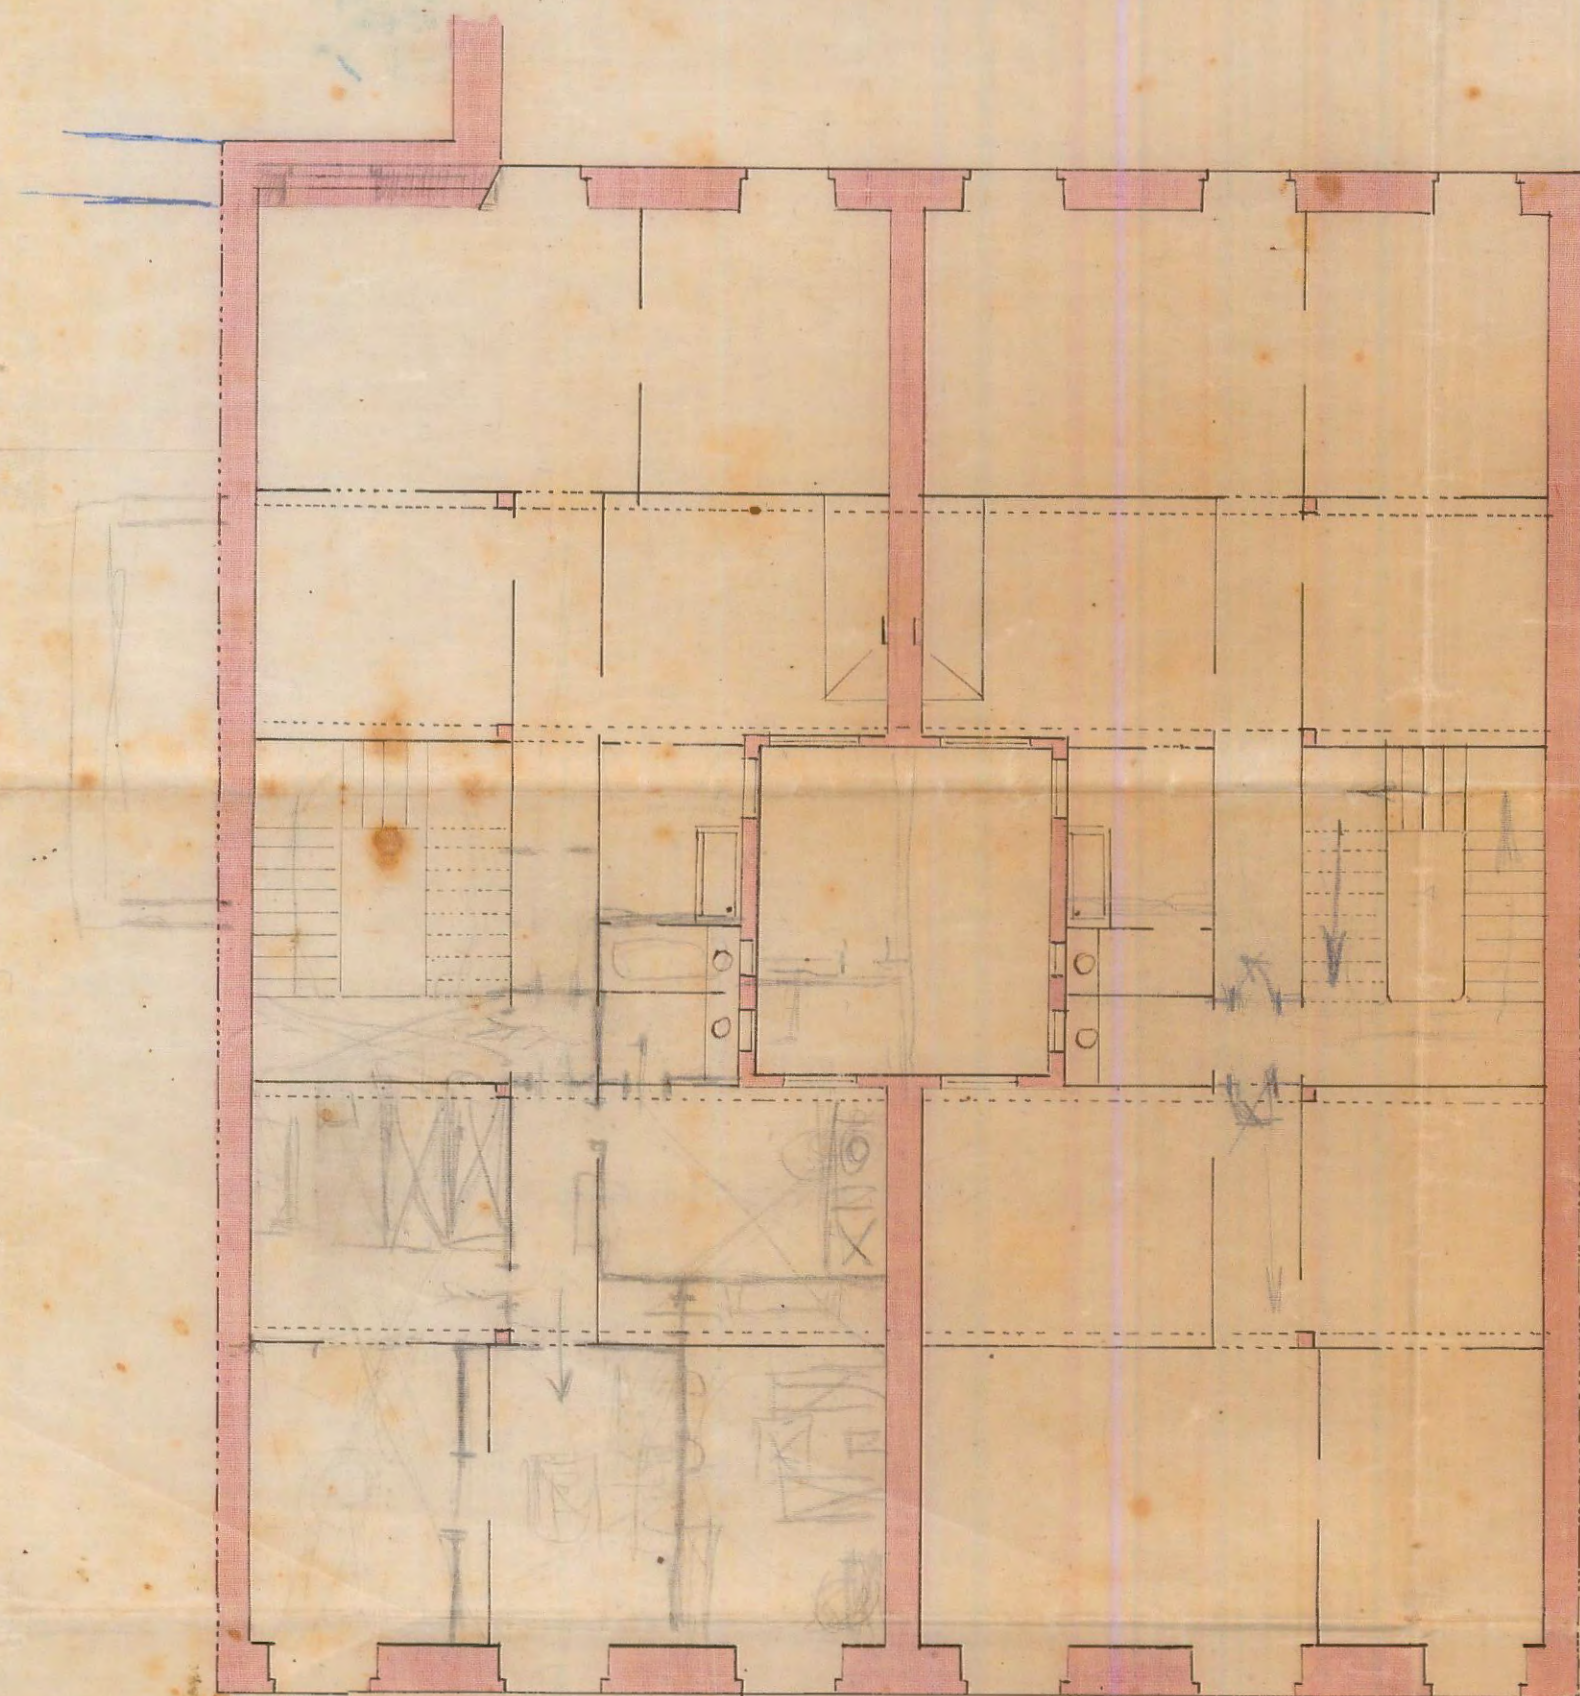

Dijo Testado y Corrobo
Bautista Monnagoni

Aprobado en sesion de este dia.
San Sebastian 11 de Julio de 1877.

Por ac.^o del Ayuntam.^o
Su Secretario int.^o
Manuel Gorostidi

Escala 1/100

1.^o 2.^o
El Ayuntamiento
Munici. de San Sebastian

Se Hizo en San Sebastian de
11 de Julio 1877
Jefe de la
Administracion