



PROYECTO

de tres casas, que sobre los solares E Ty G de la manzana n.º 22 del ensanche de Sr. Sebastian,
trata de hacer construir el Excmo Sr. Marques de


Valmediano

Fachada a la Avenida de la Libertad y calle Sr. Marcial


Seccion transversal

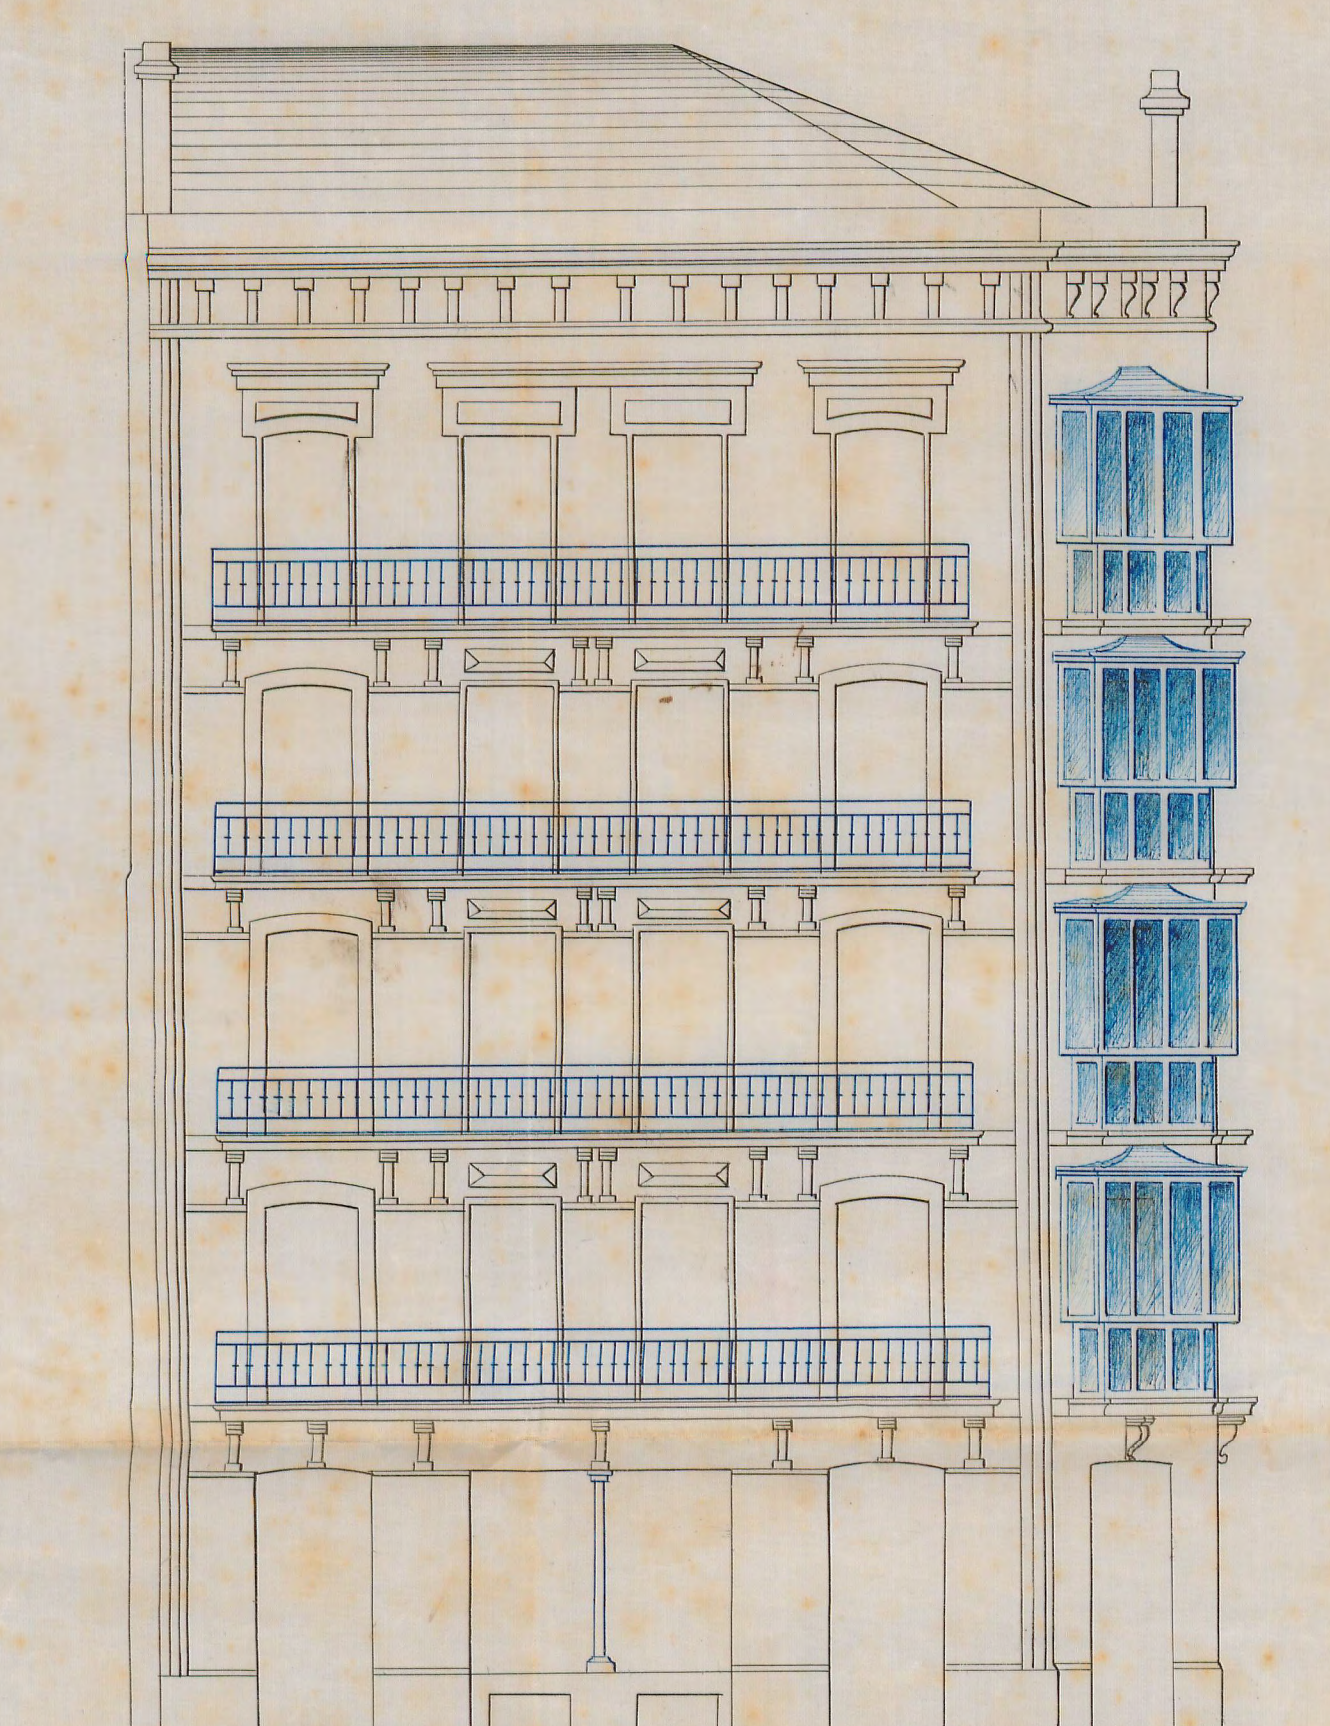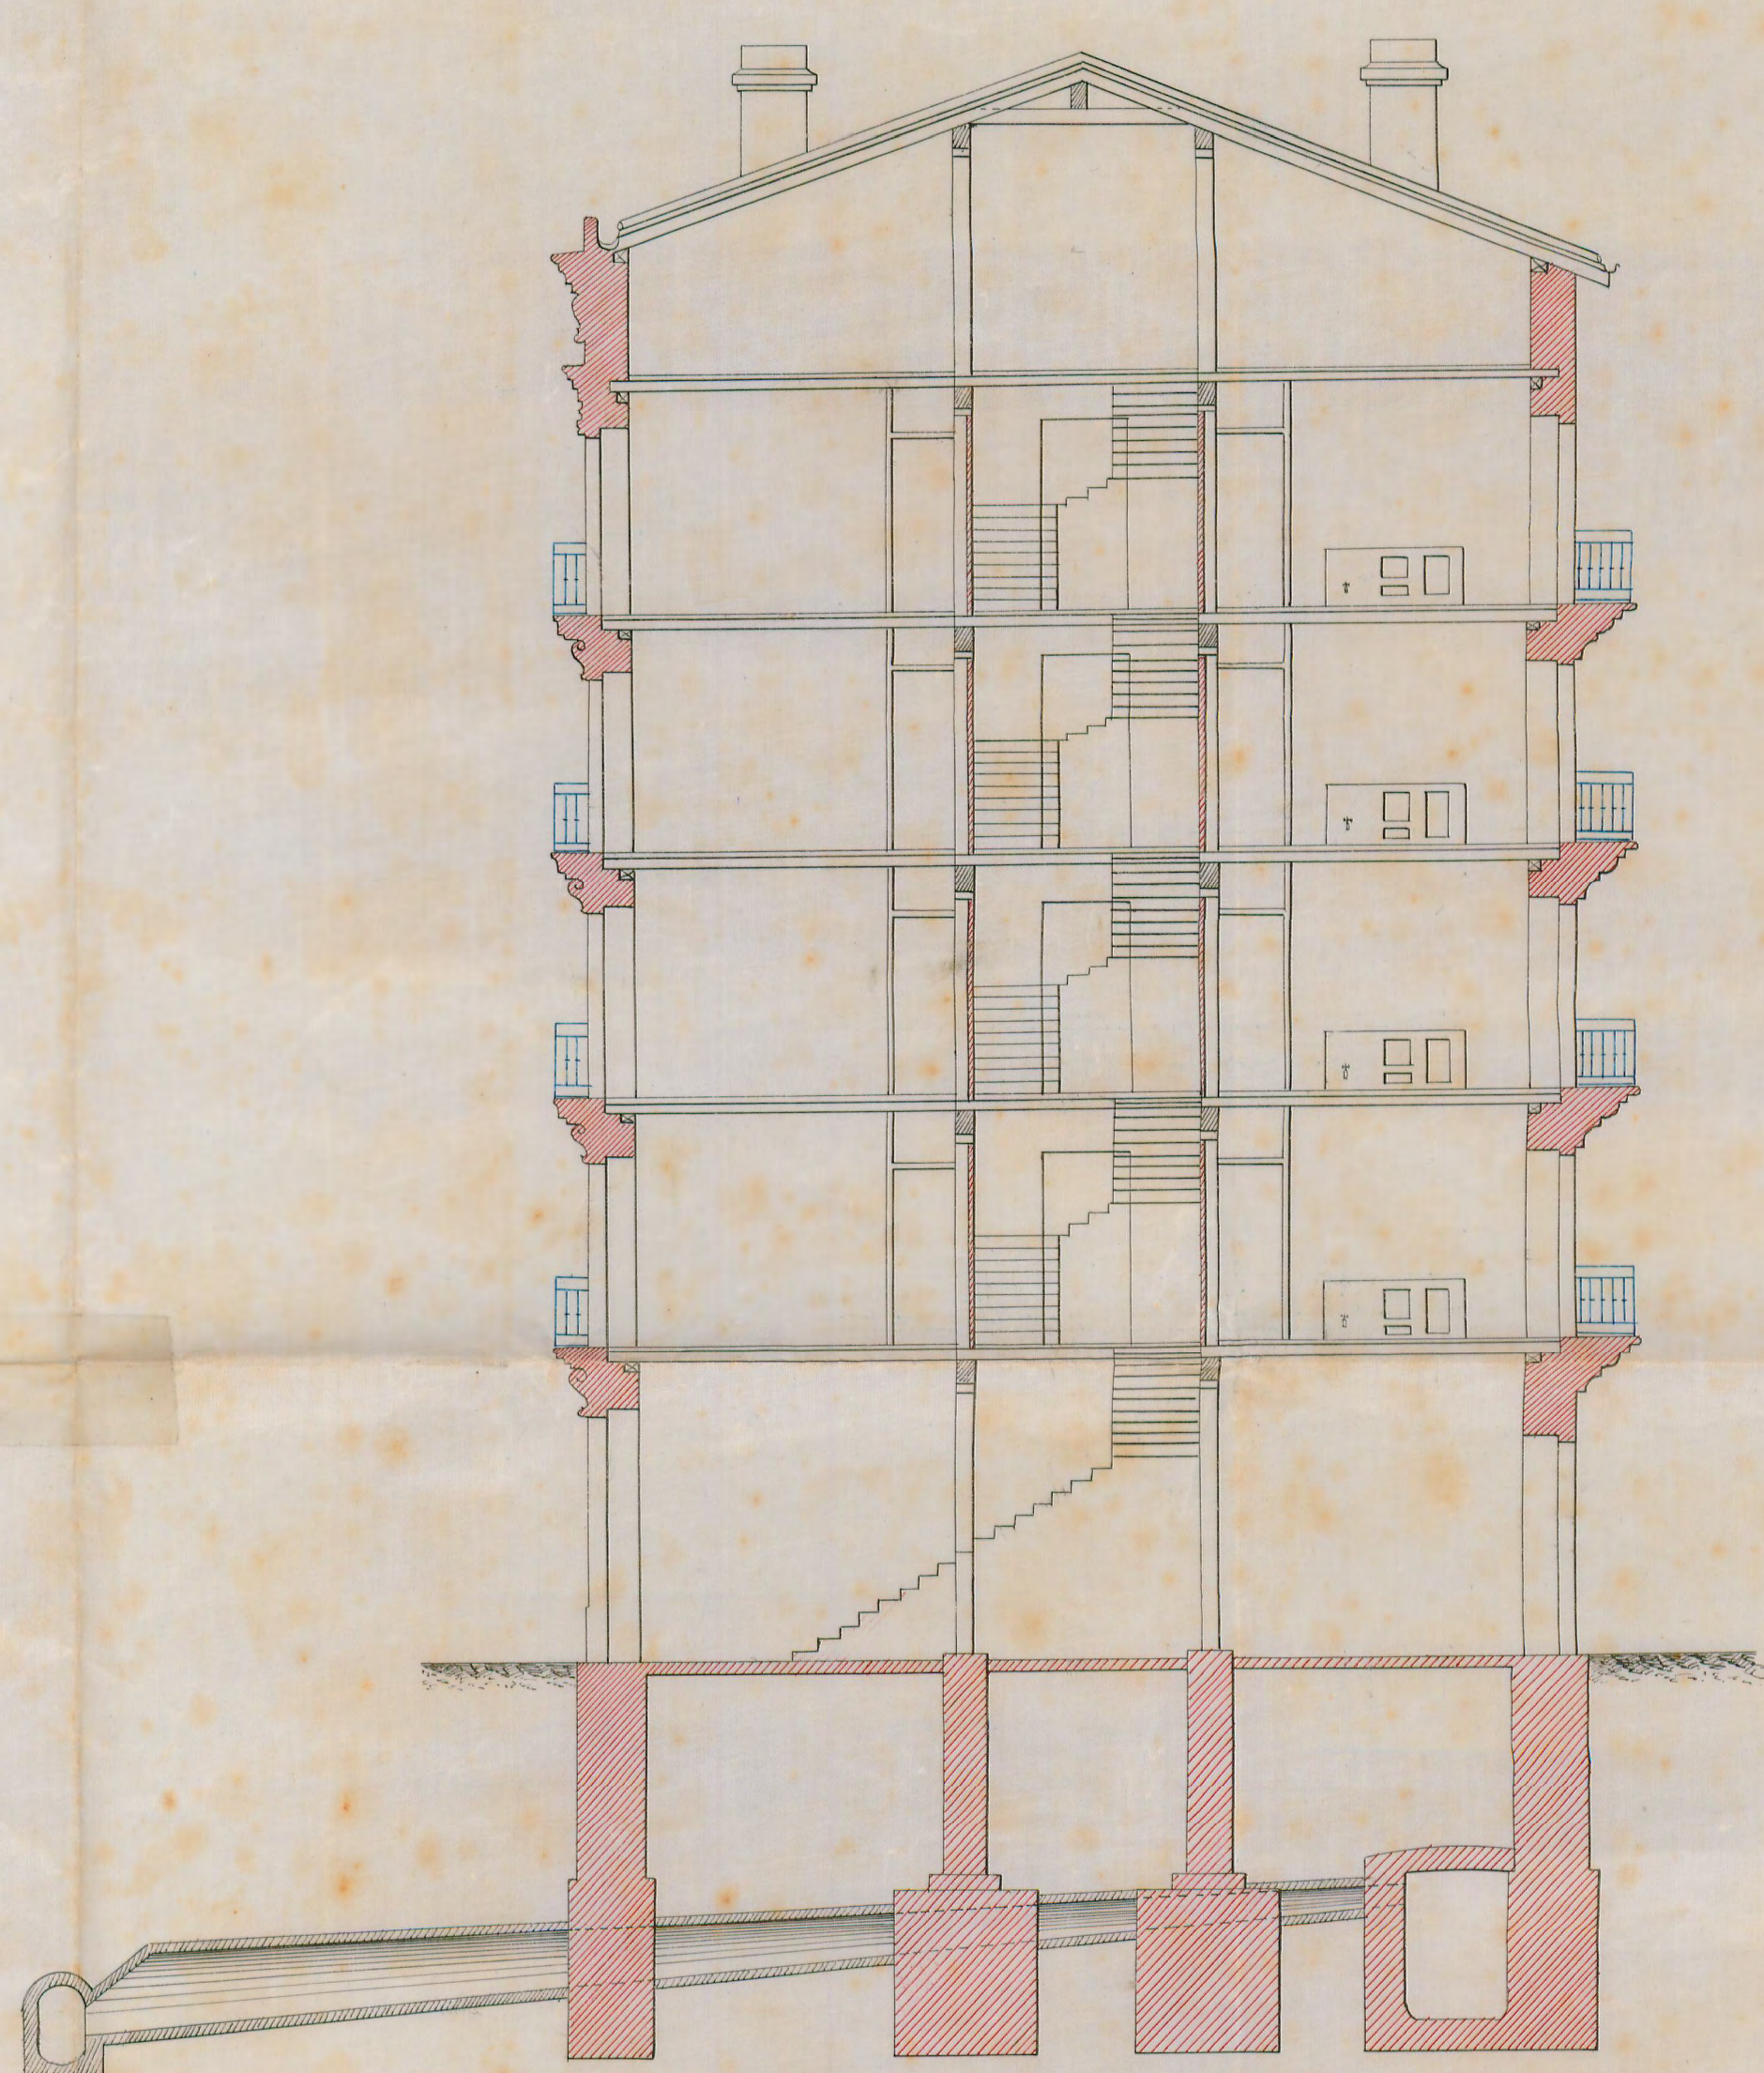


Fachada a la calle de Echaide

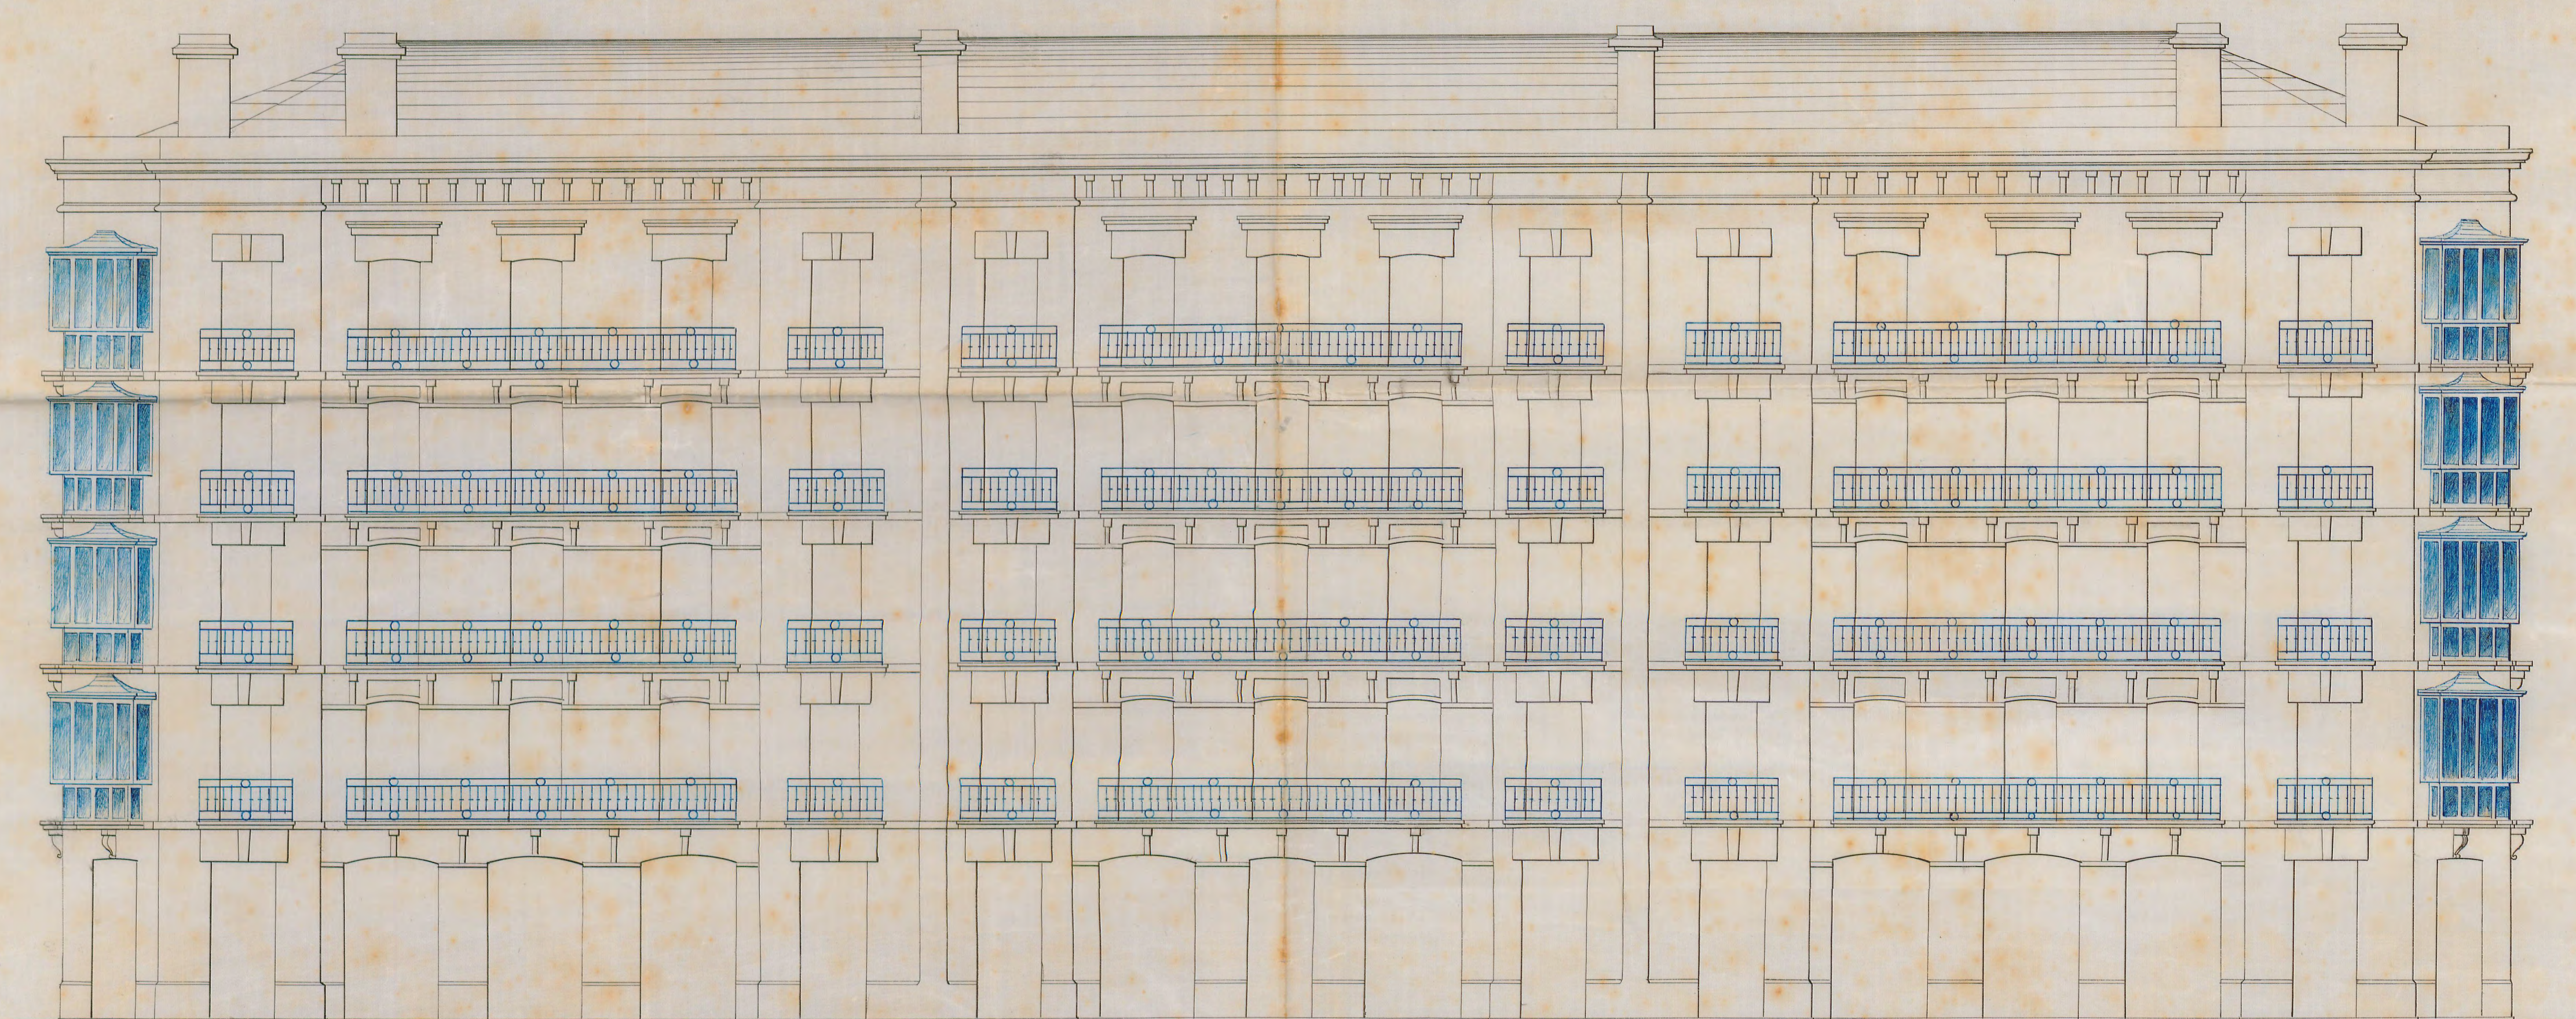


Proyeccion de armadura

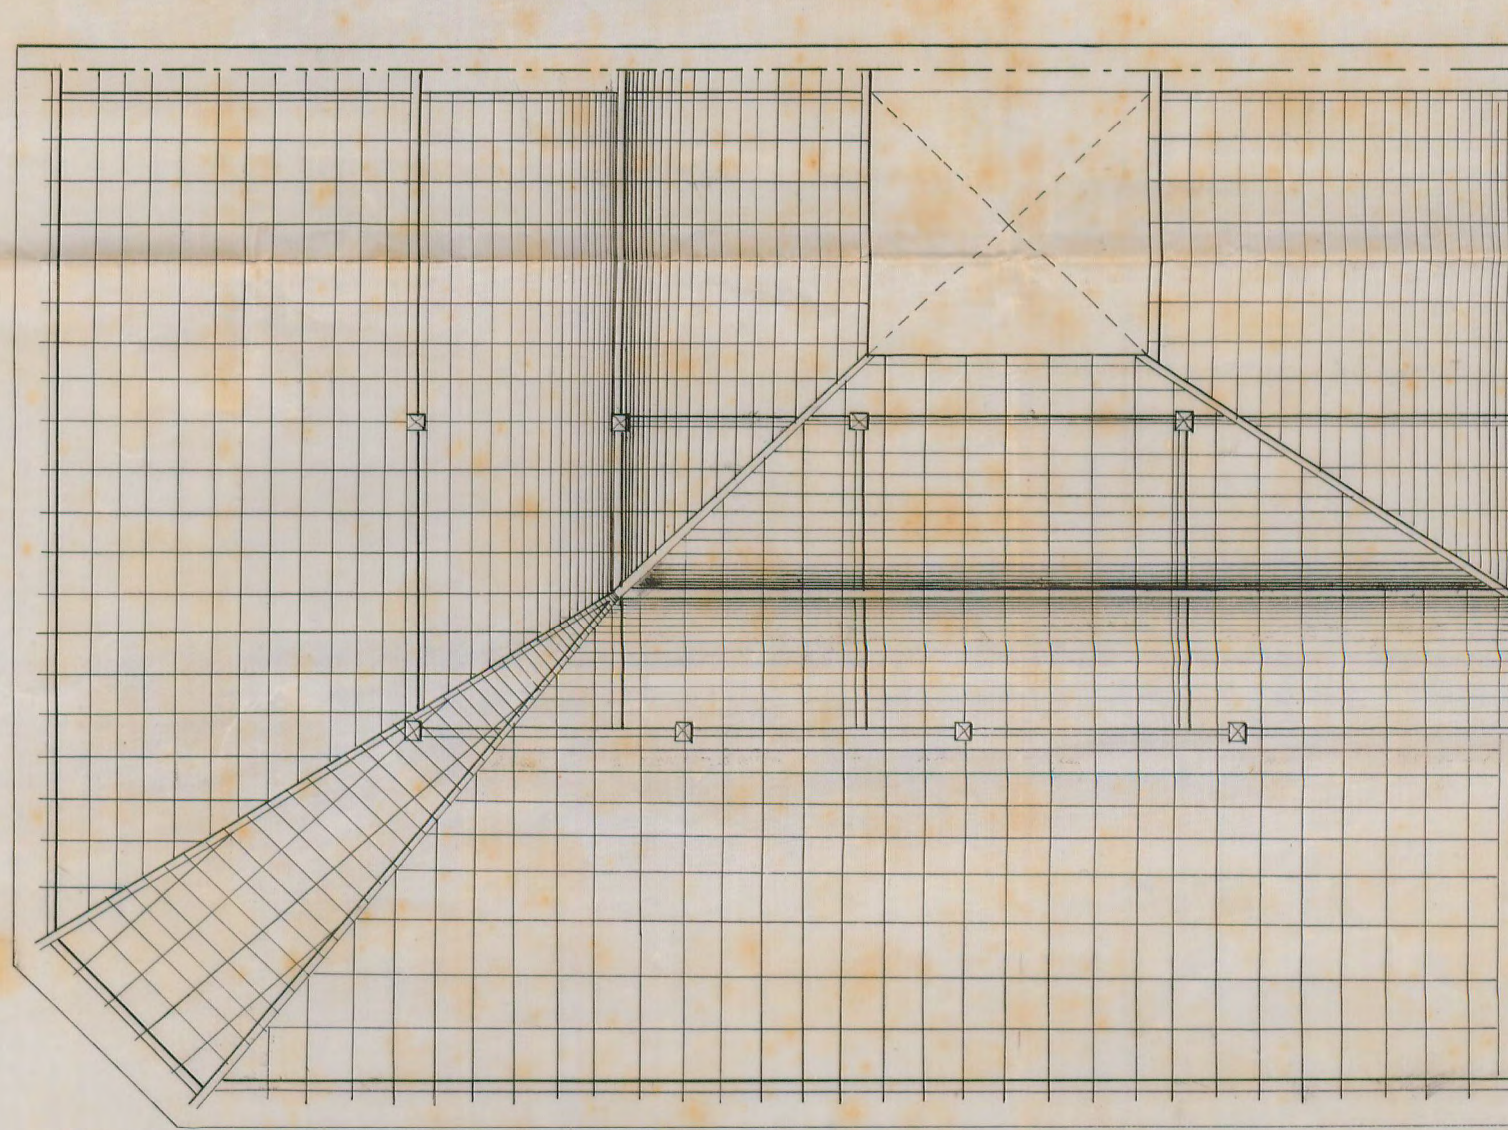


Proyeccion de vigas en suelos

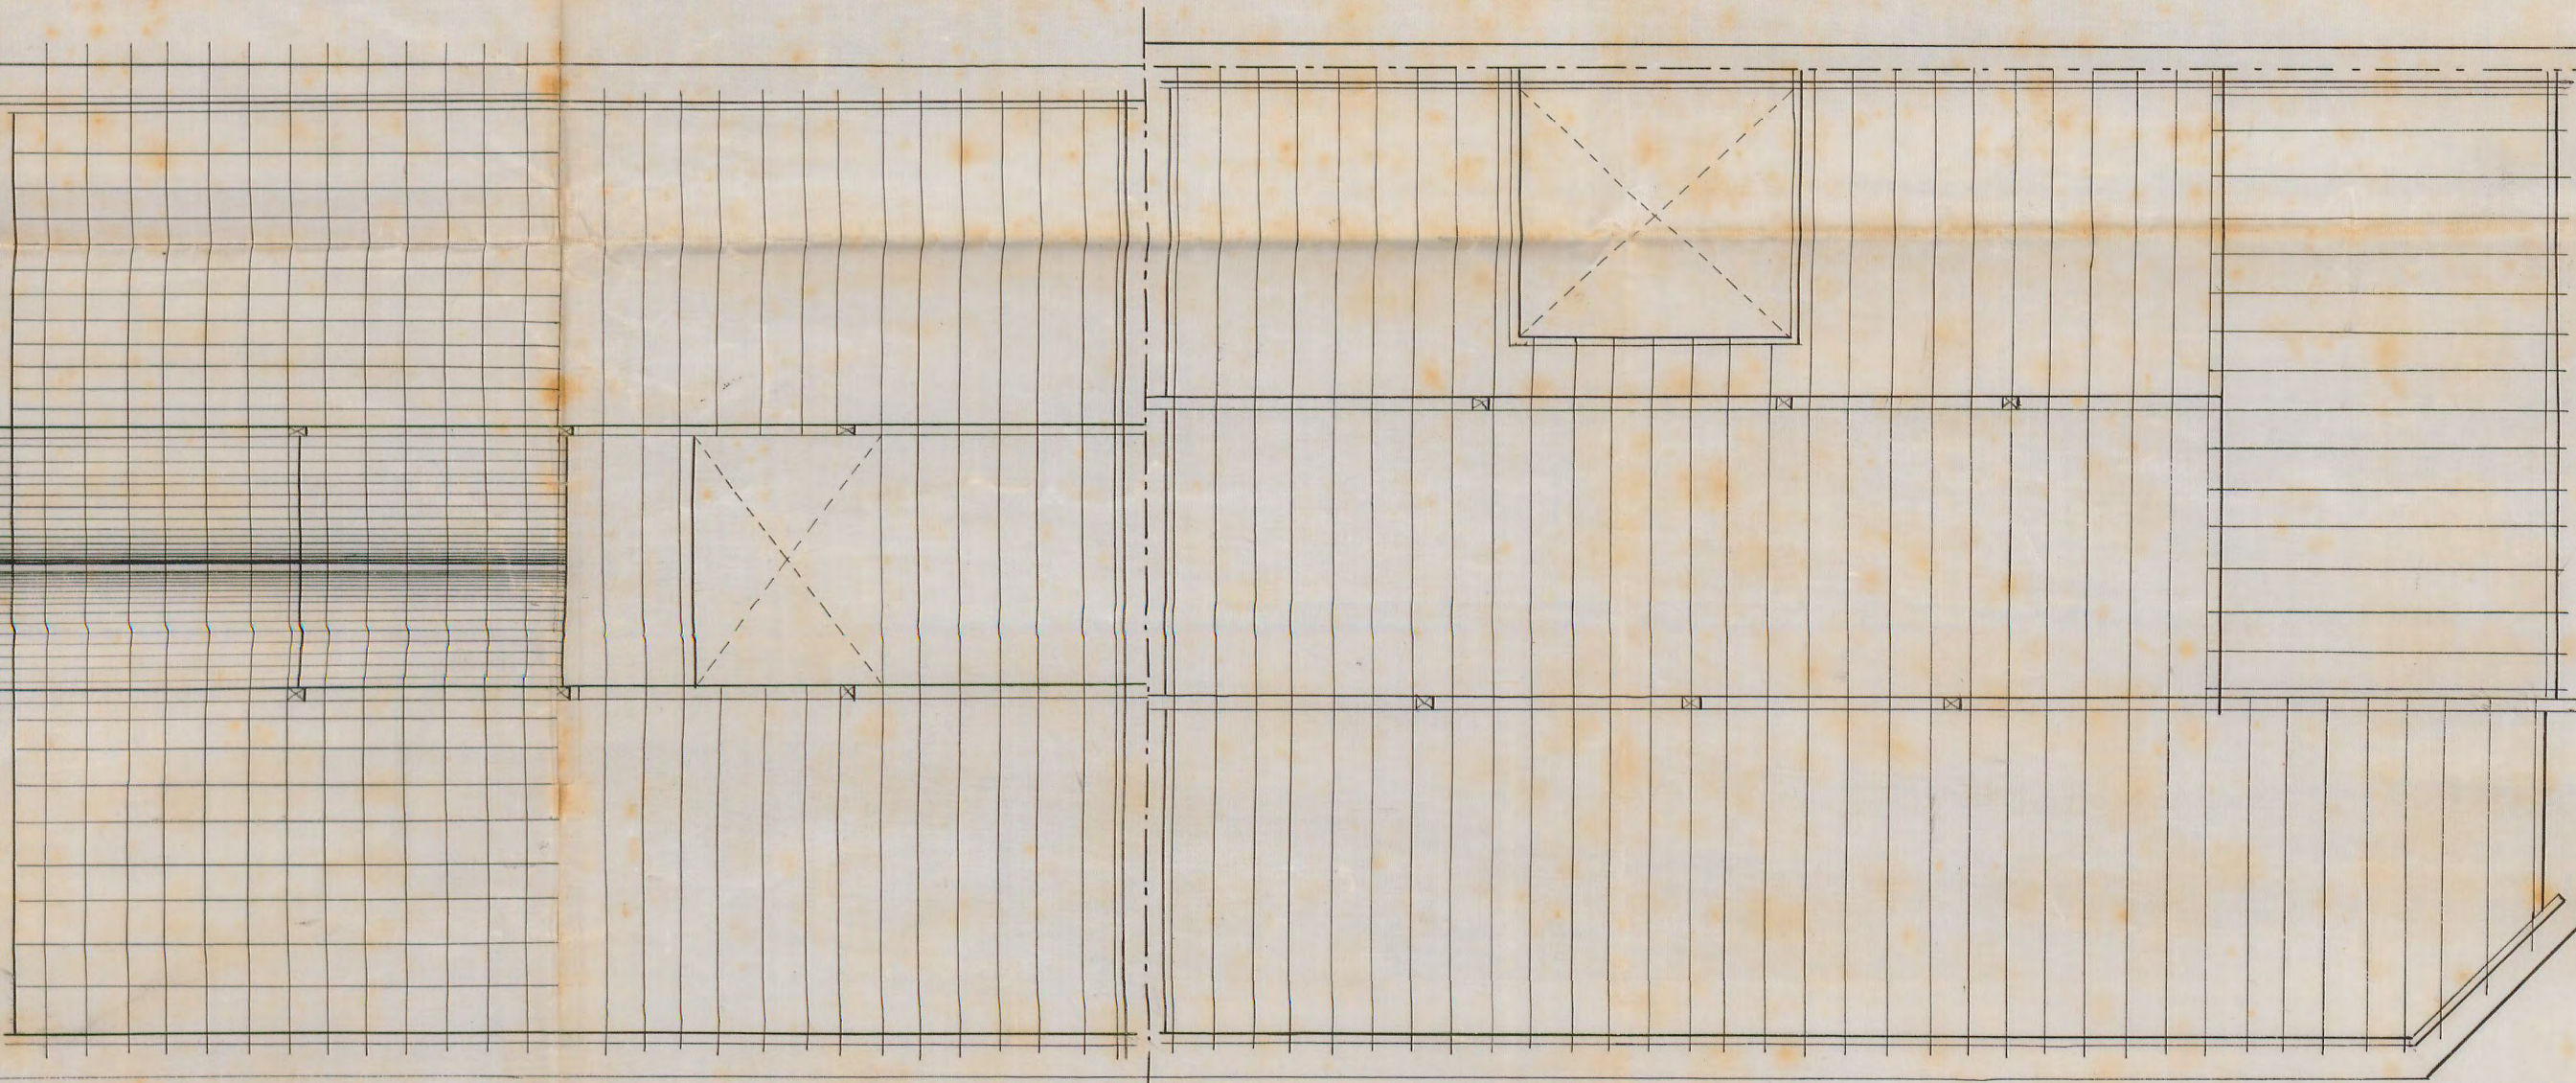

Planta de habitaciones

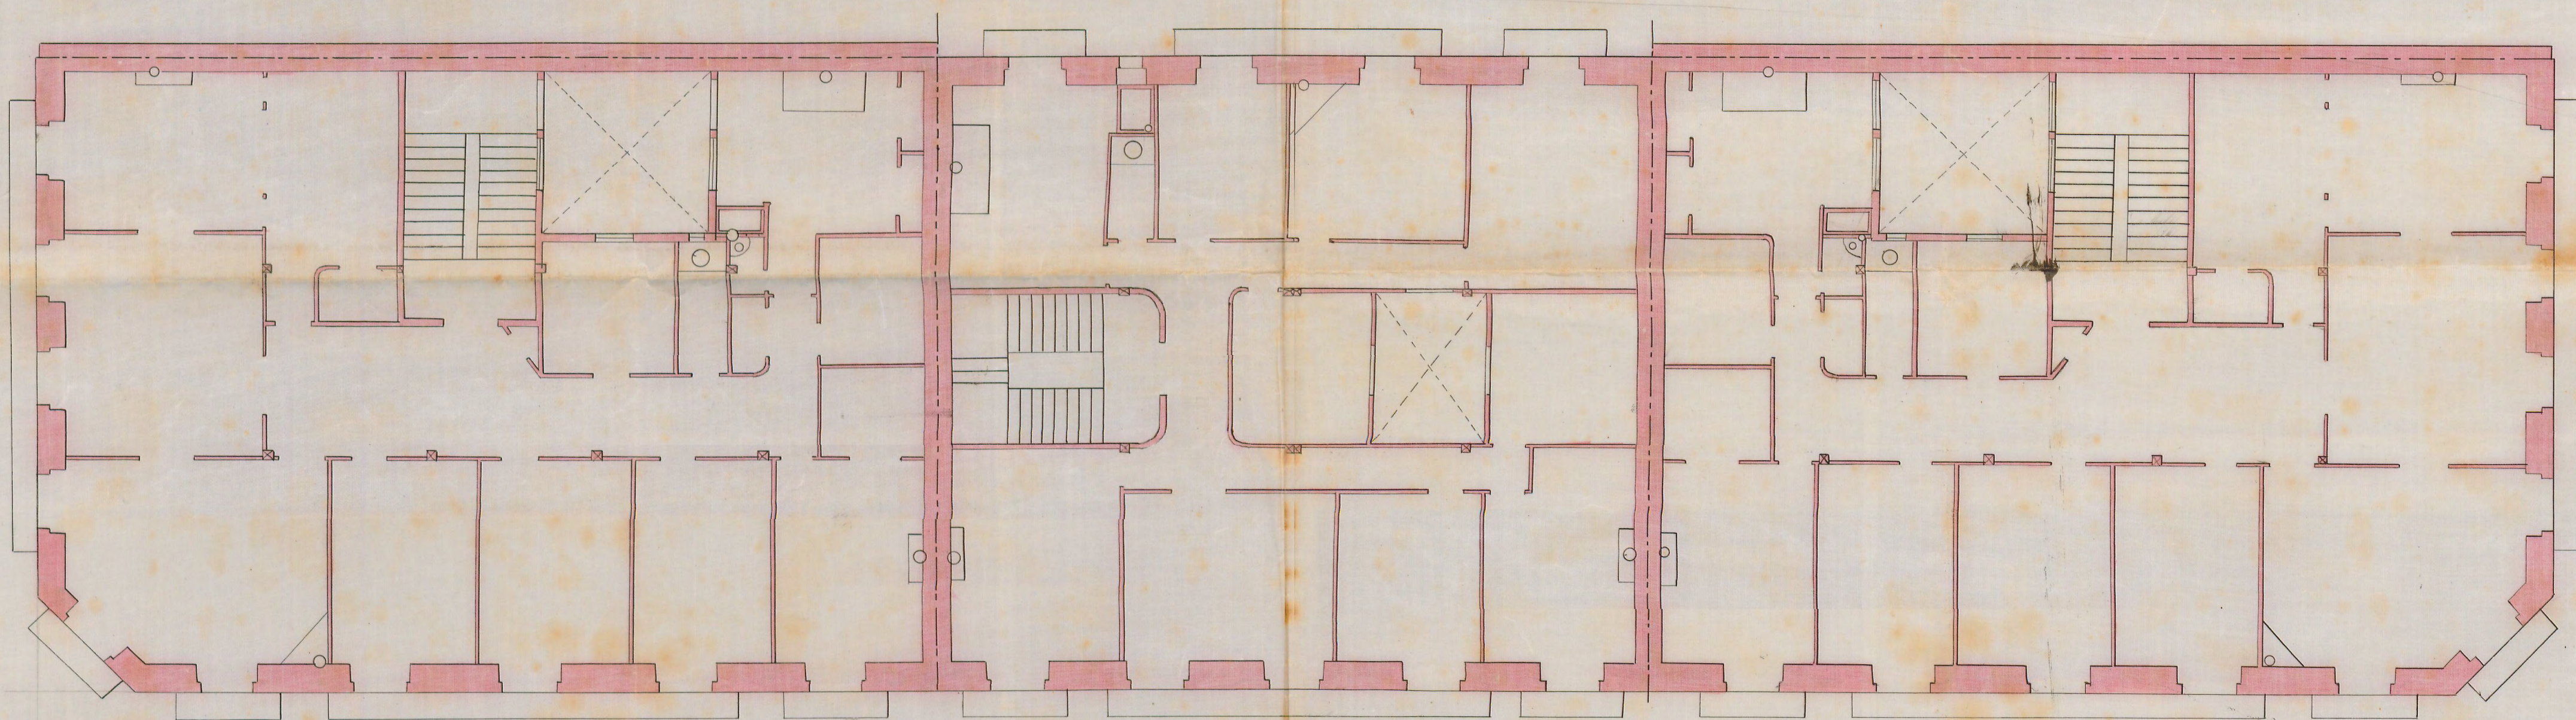

Planta baja

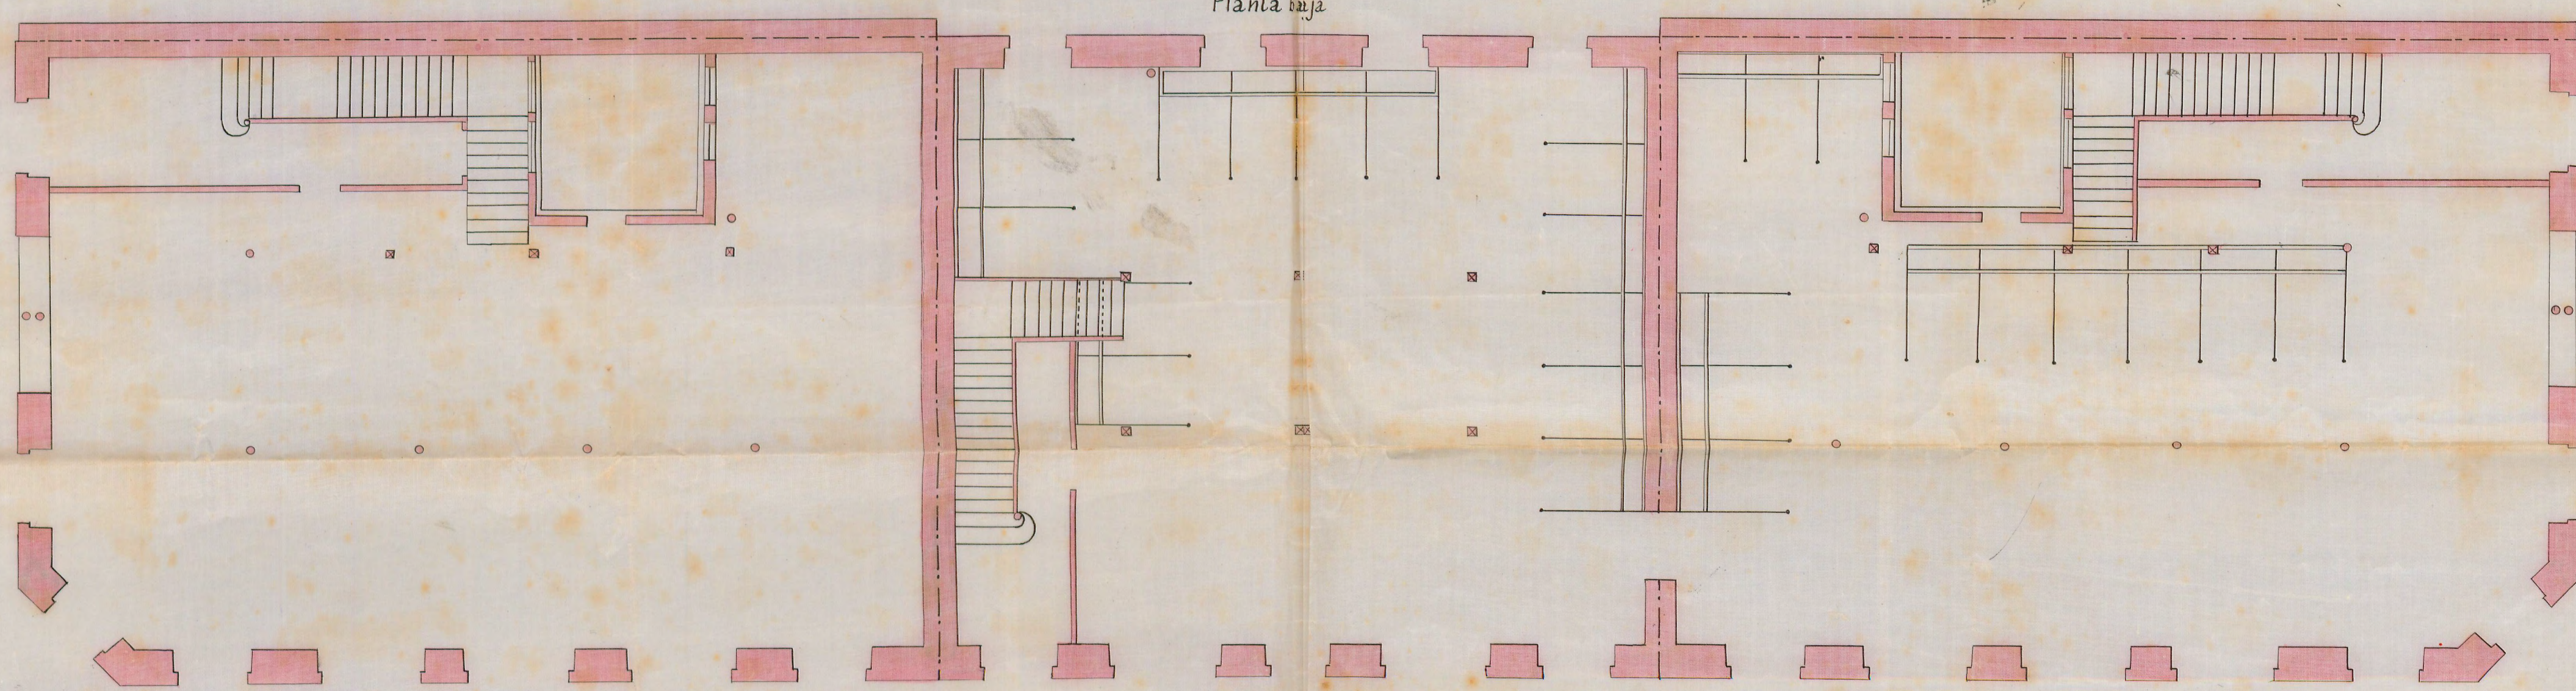

Escala del 1:100

Sr. Sebastian, 27 de Mayo de 1887

*Apudado en Sesion del
dia 15 de junio de 1887.
Por acto
El Sr. D.
Juan P. de Arce*

*Por el administrador del Sr. propietario
Antonio Lopez de Haro*

*El Director
Marcial y Arce
Mre. de 1887*

*El Arquitecto Municipal
Manuel de Arce*