



Proyecto de una casa que se intenta construir en el solar C de la manzana número 29 del ensanche de esta Ciudad


Escala 1/500
Sección por AB

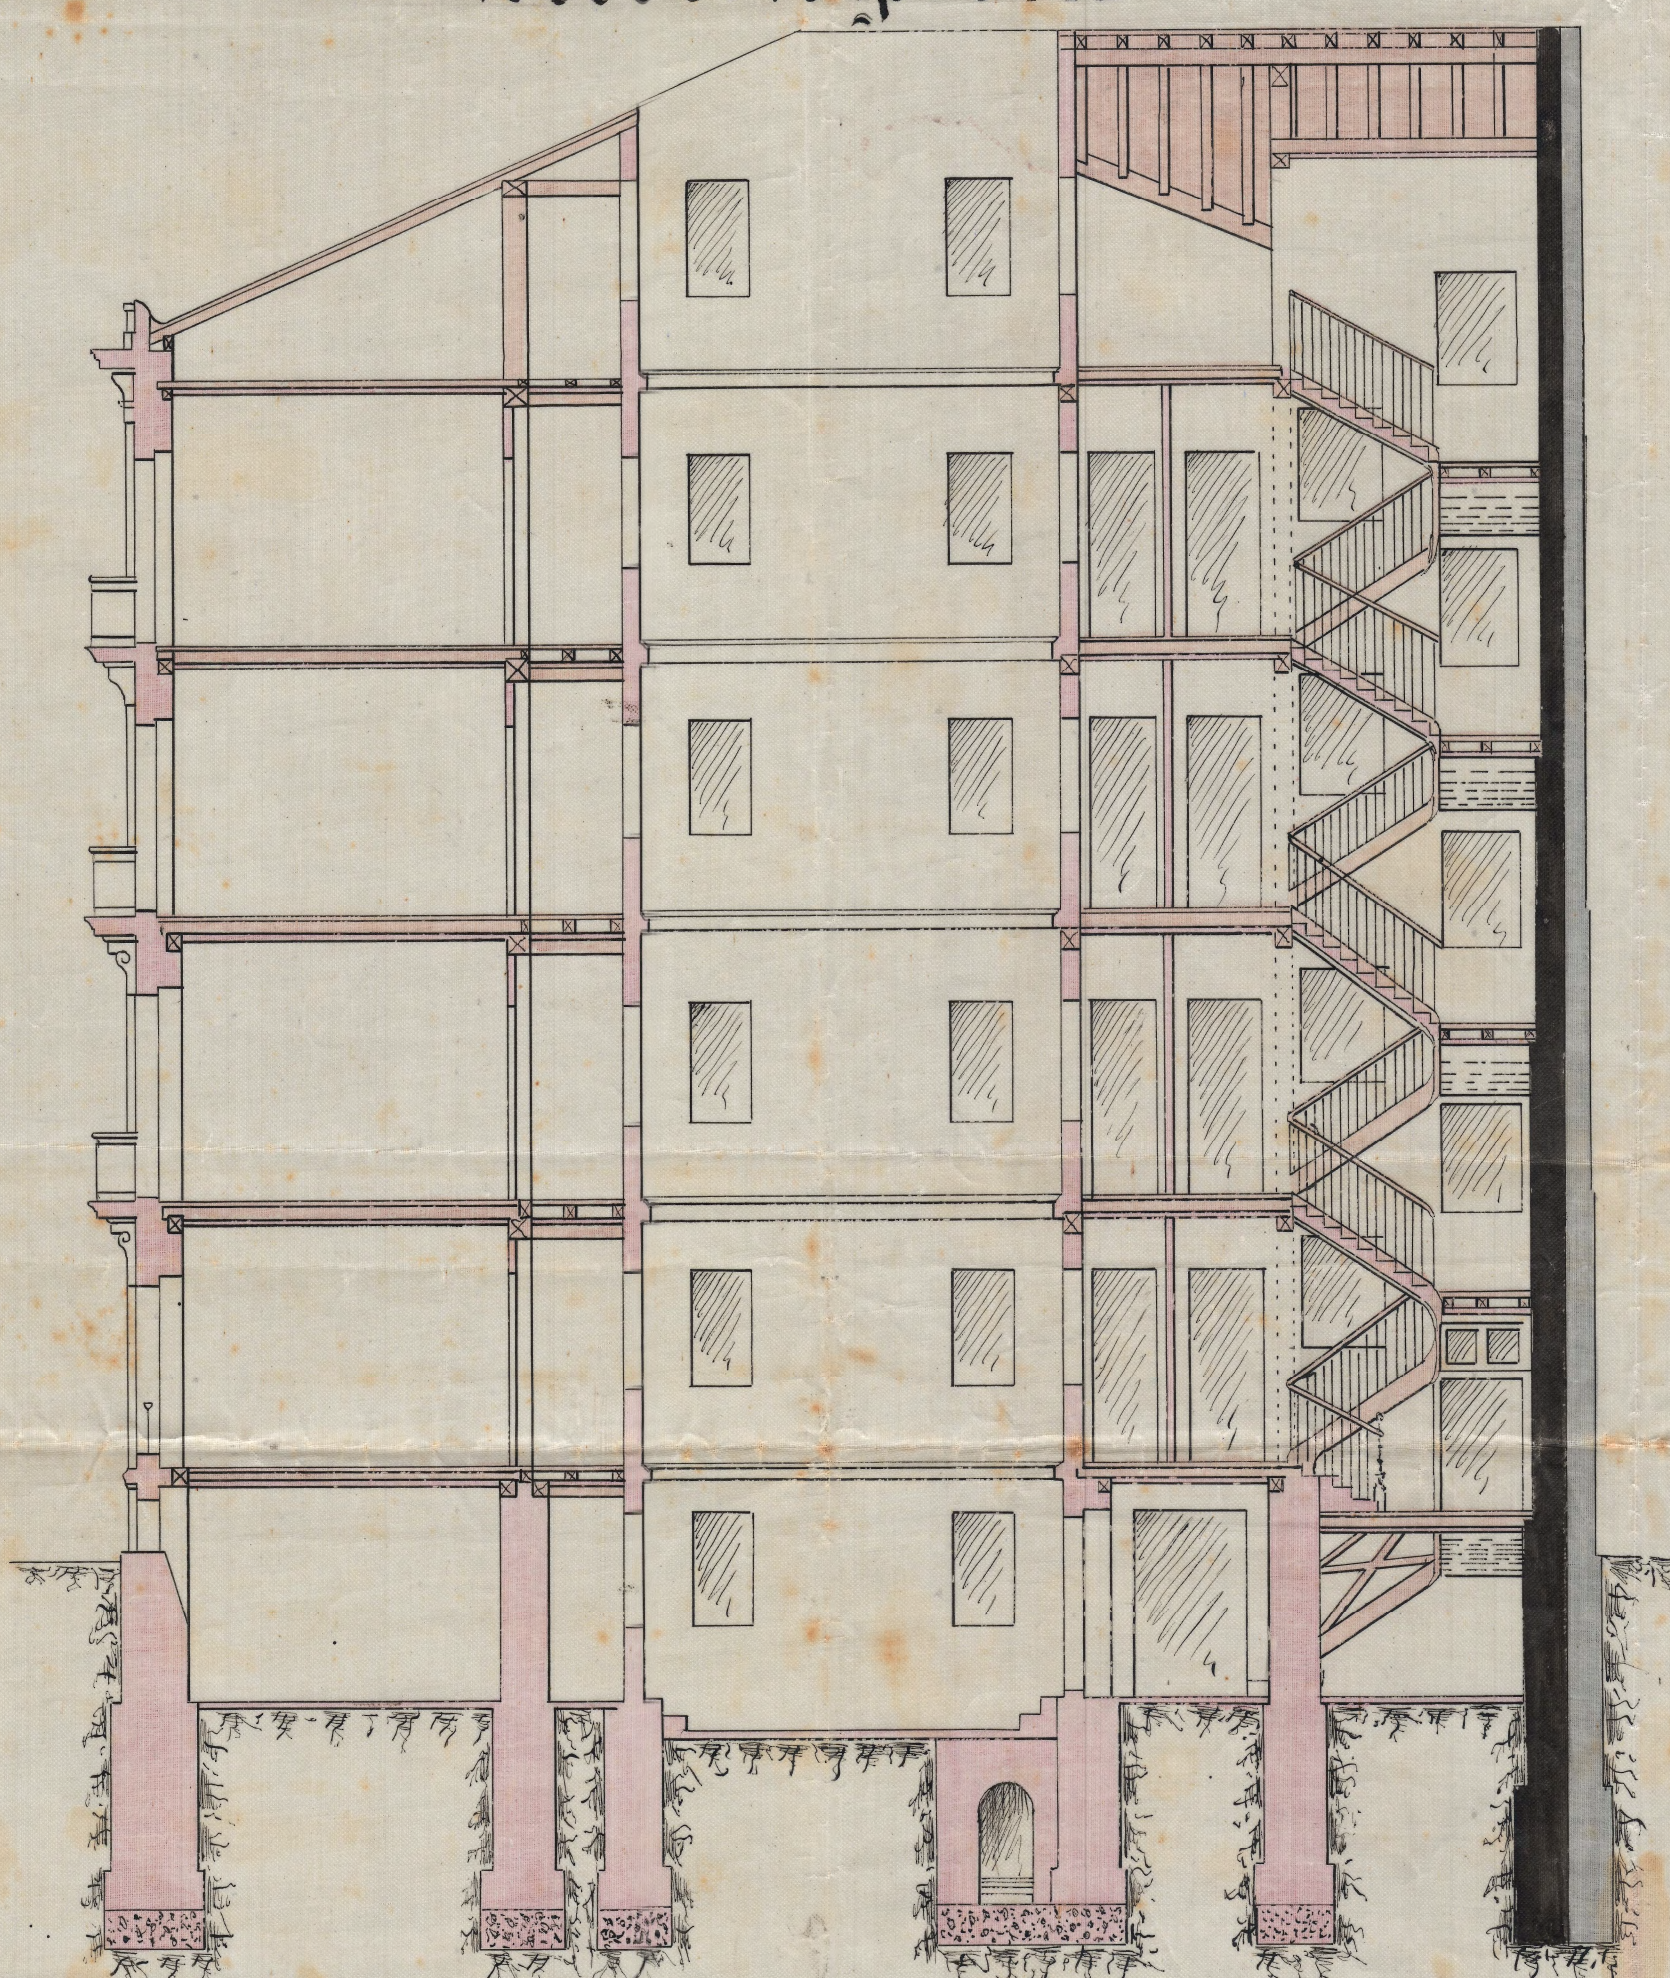

Fachada a la calle de Echelde

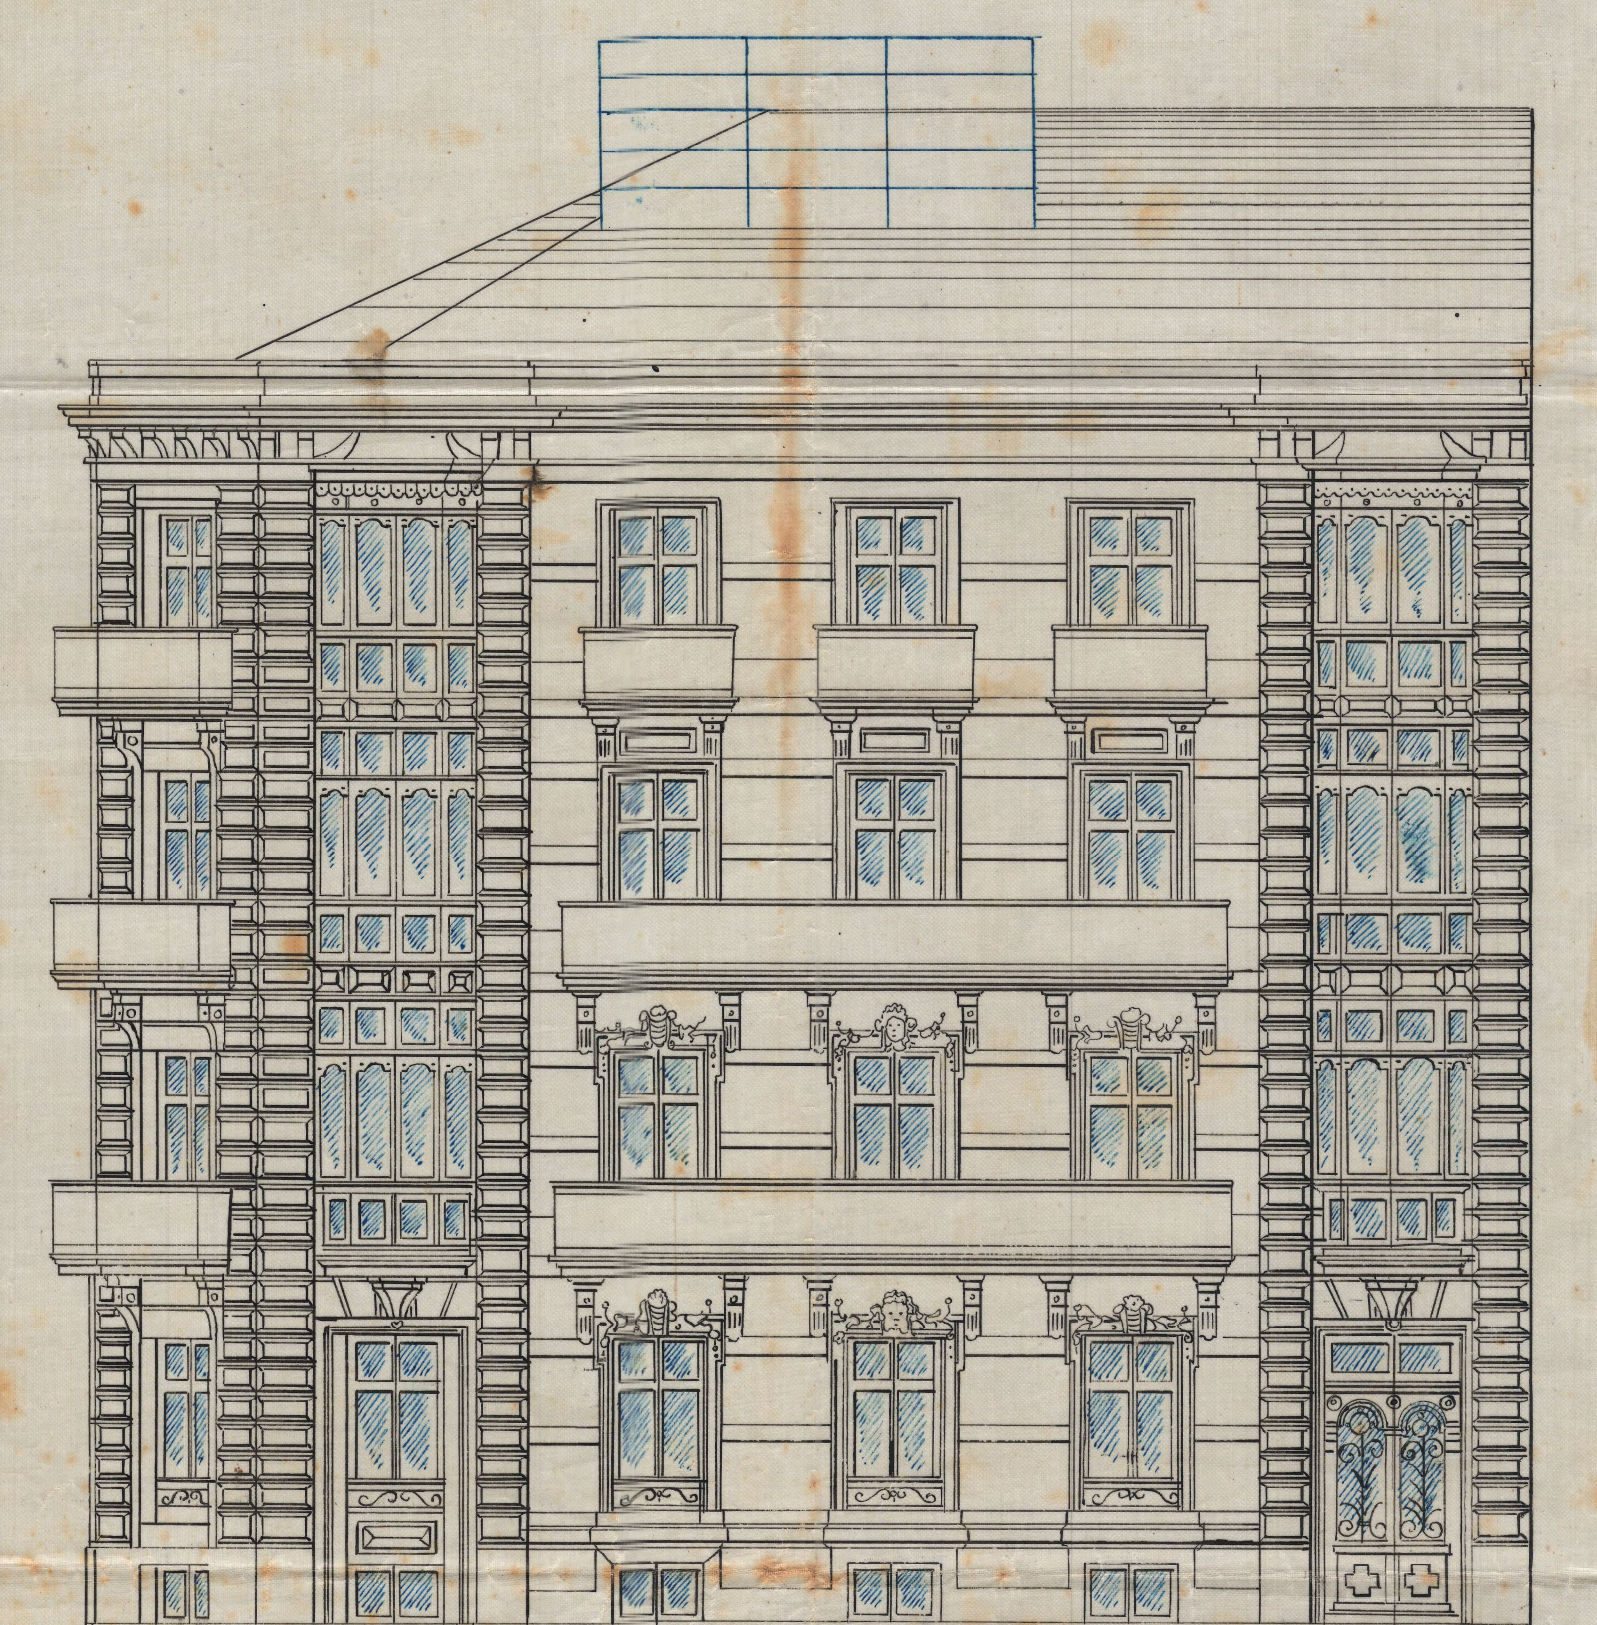

Planta del piso 3º

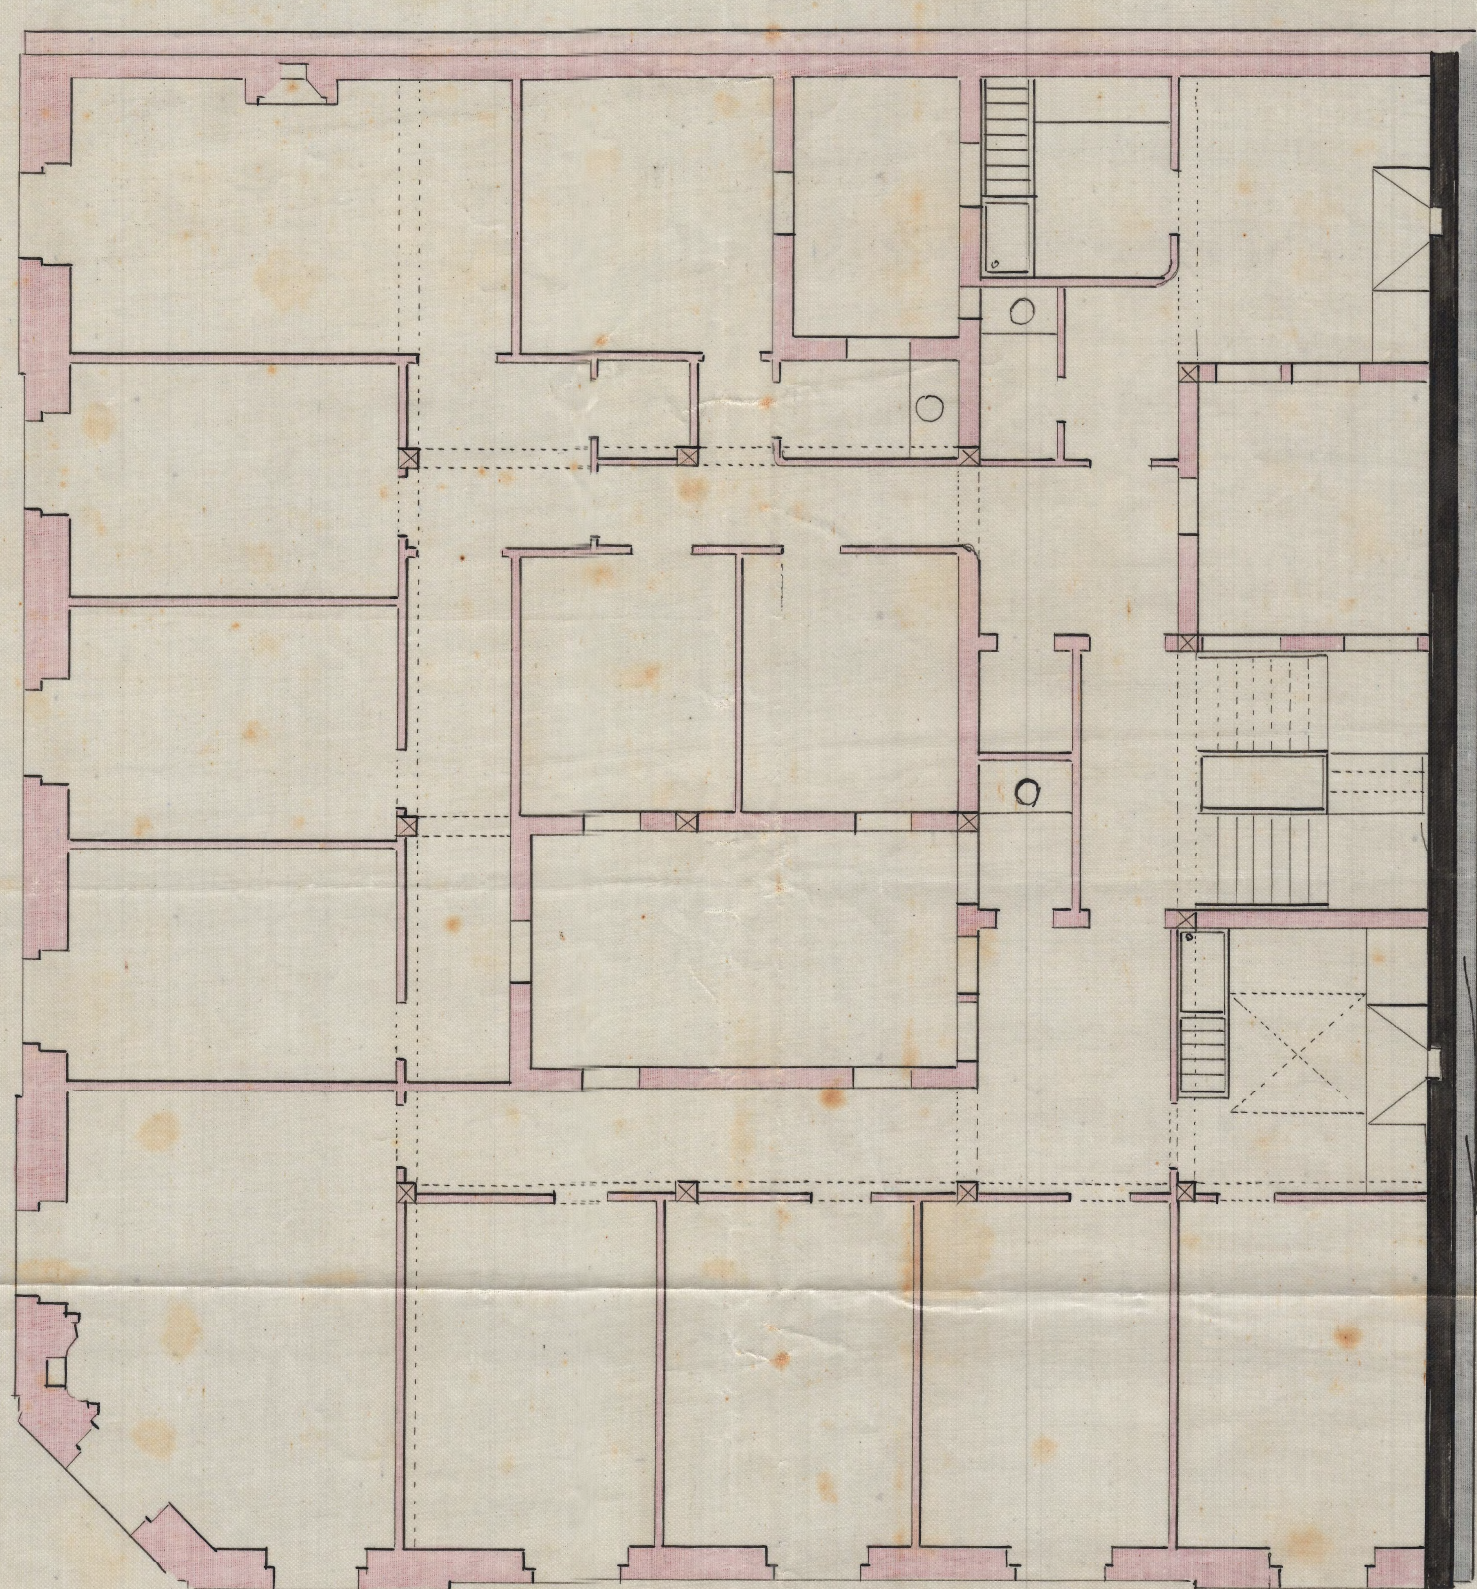

Planta de los pisos bajo 1º y 2º



San Sebastian 3 de Abril de 1894
Aprobada en este día
por acuerdo
El Secretario
Antonio Argandoña

San Sebastian 17 de Marzo de 1894
El Director
Gonzalo Leizaola

El Propietario
Luis María Berroondo

El Director
Gonzalo Leizaola