


Proyecto


de construccion de una casa en el solar H de la manzana nu^a 46 de los terrenos de Amara
propiedad de D^o Ramon Mugica

Planta de los pisos

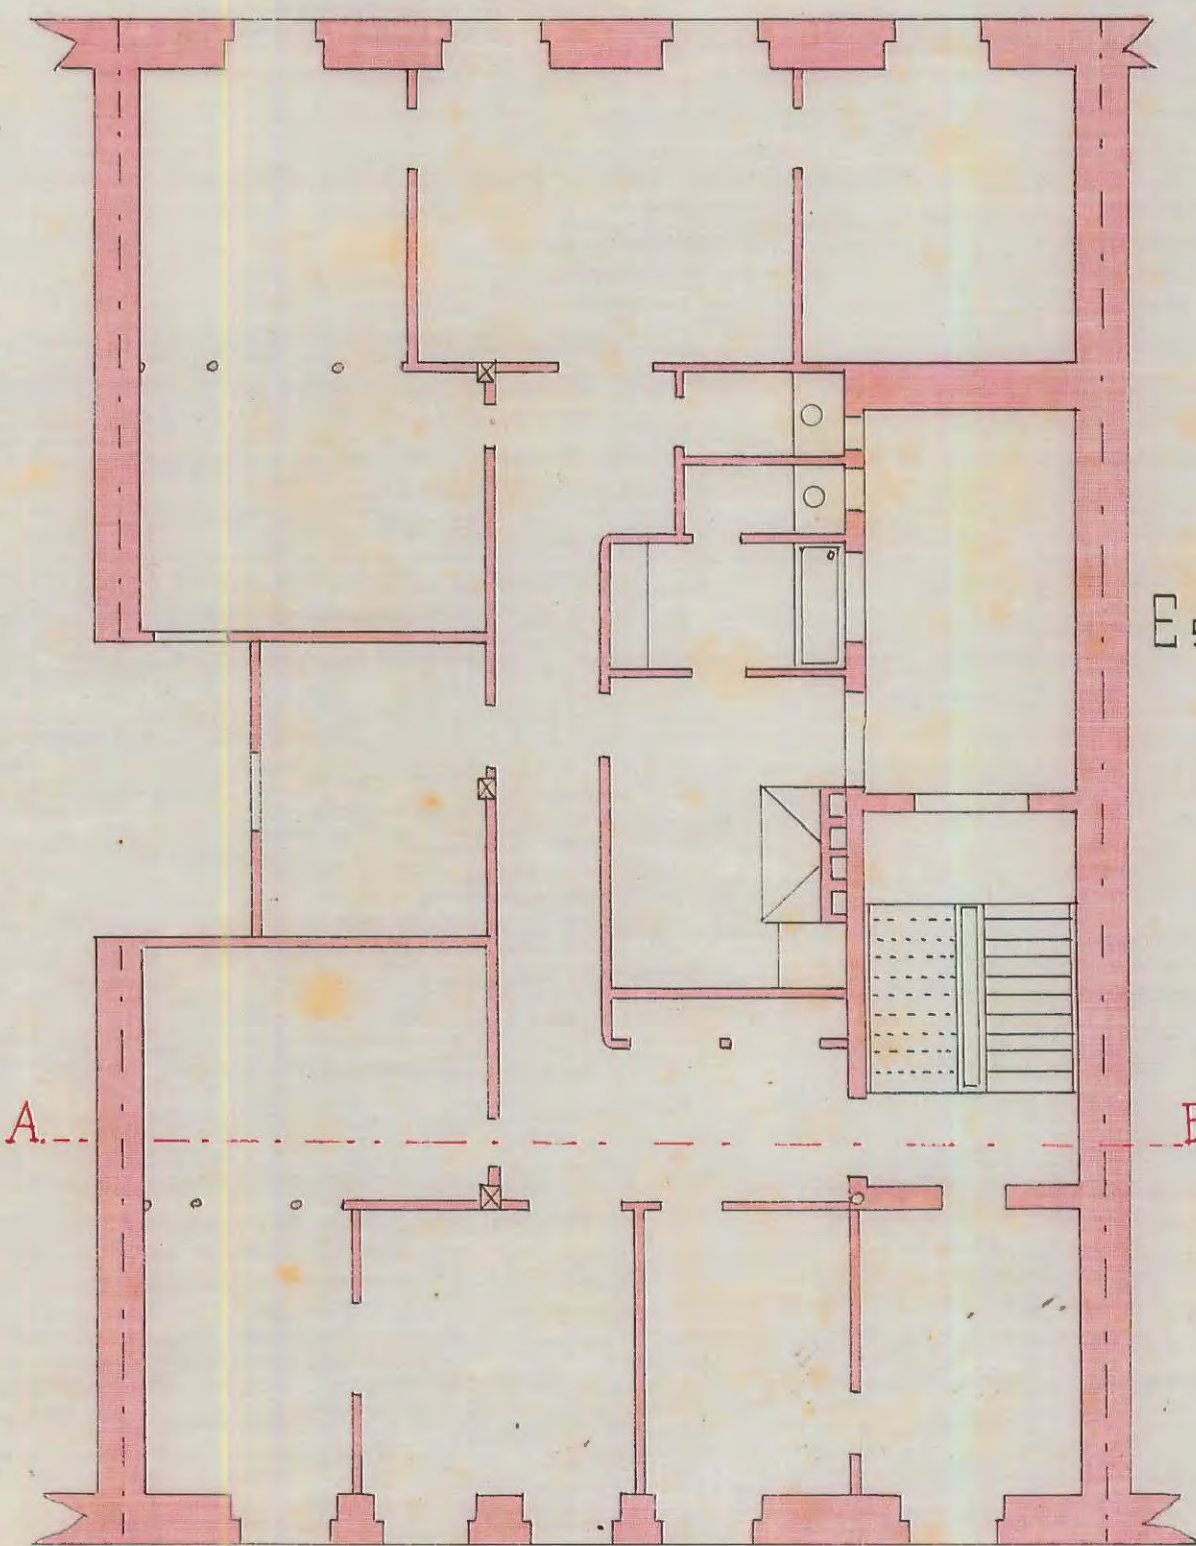


Escala de 0.01

Fachada

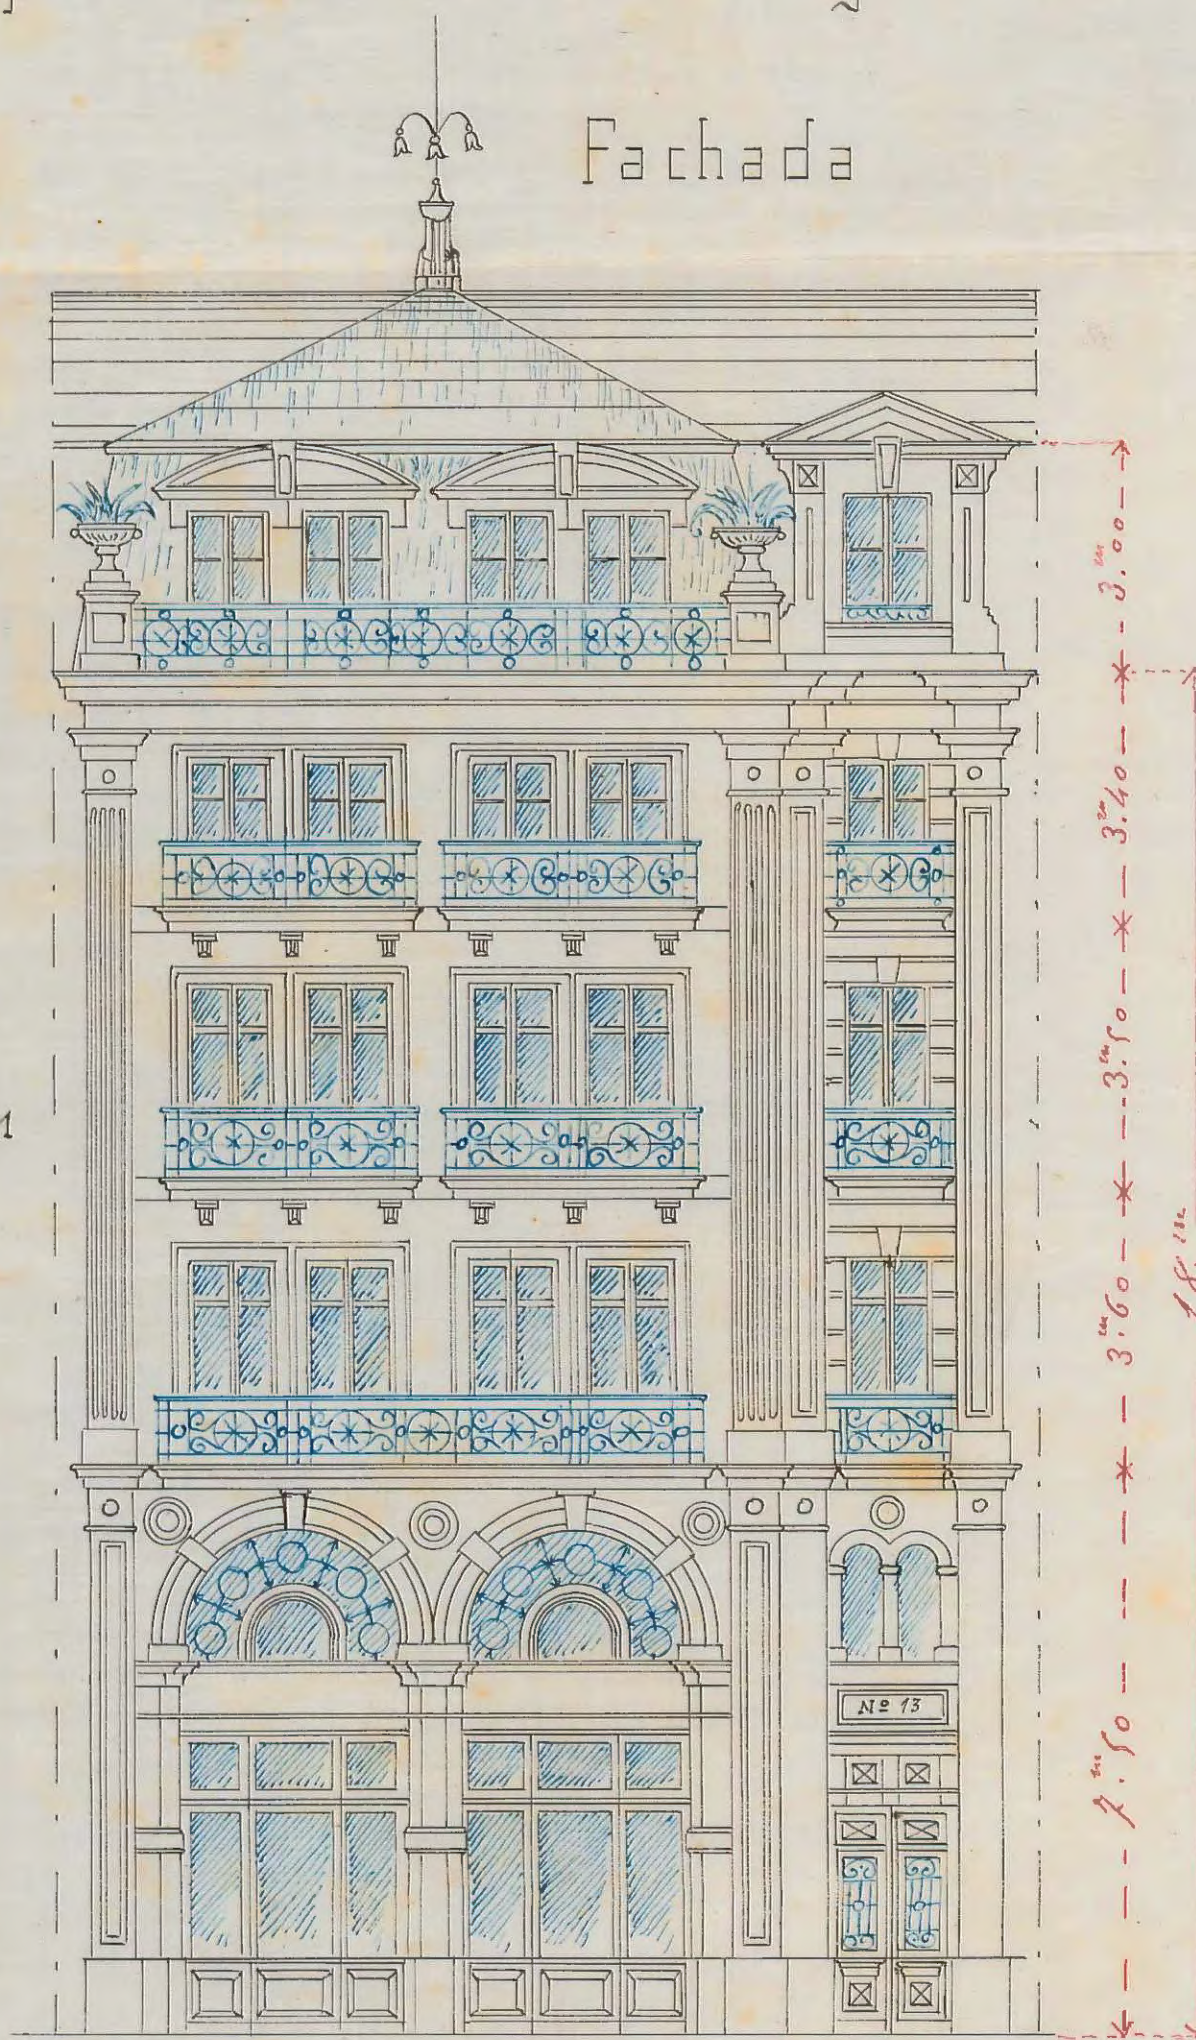

Seccion por A. B.

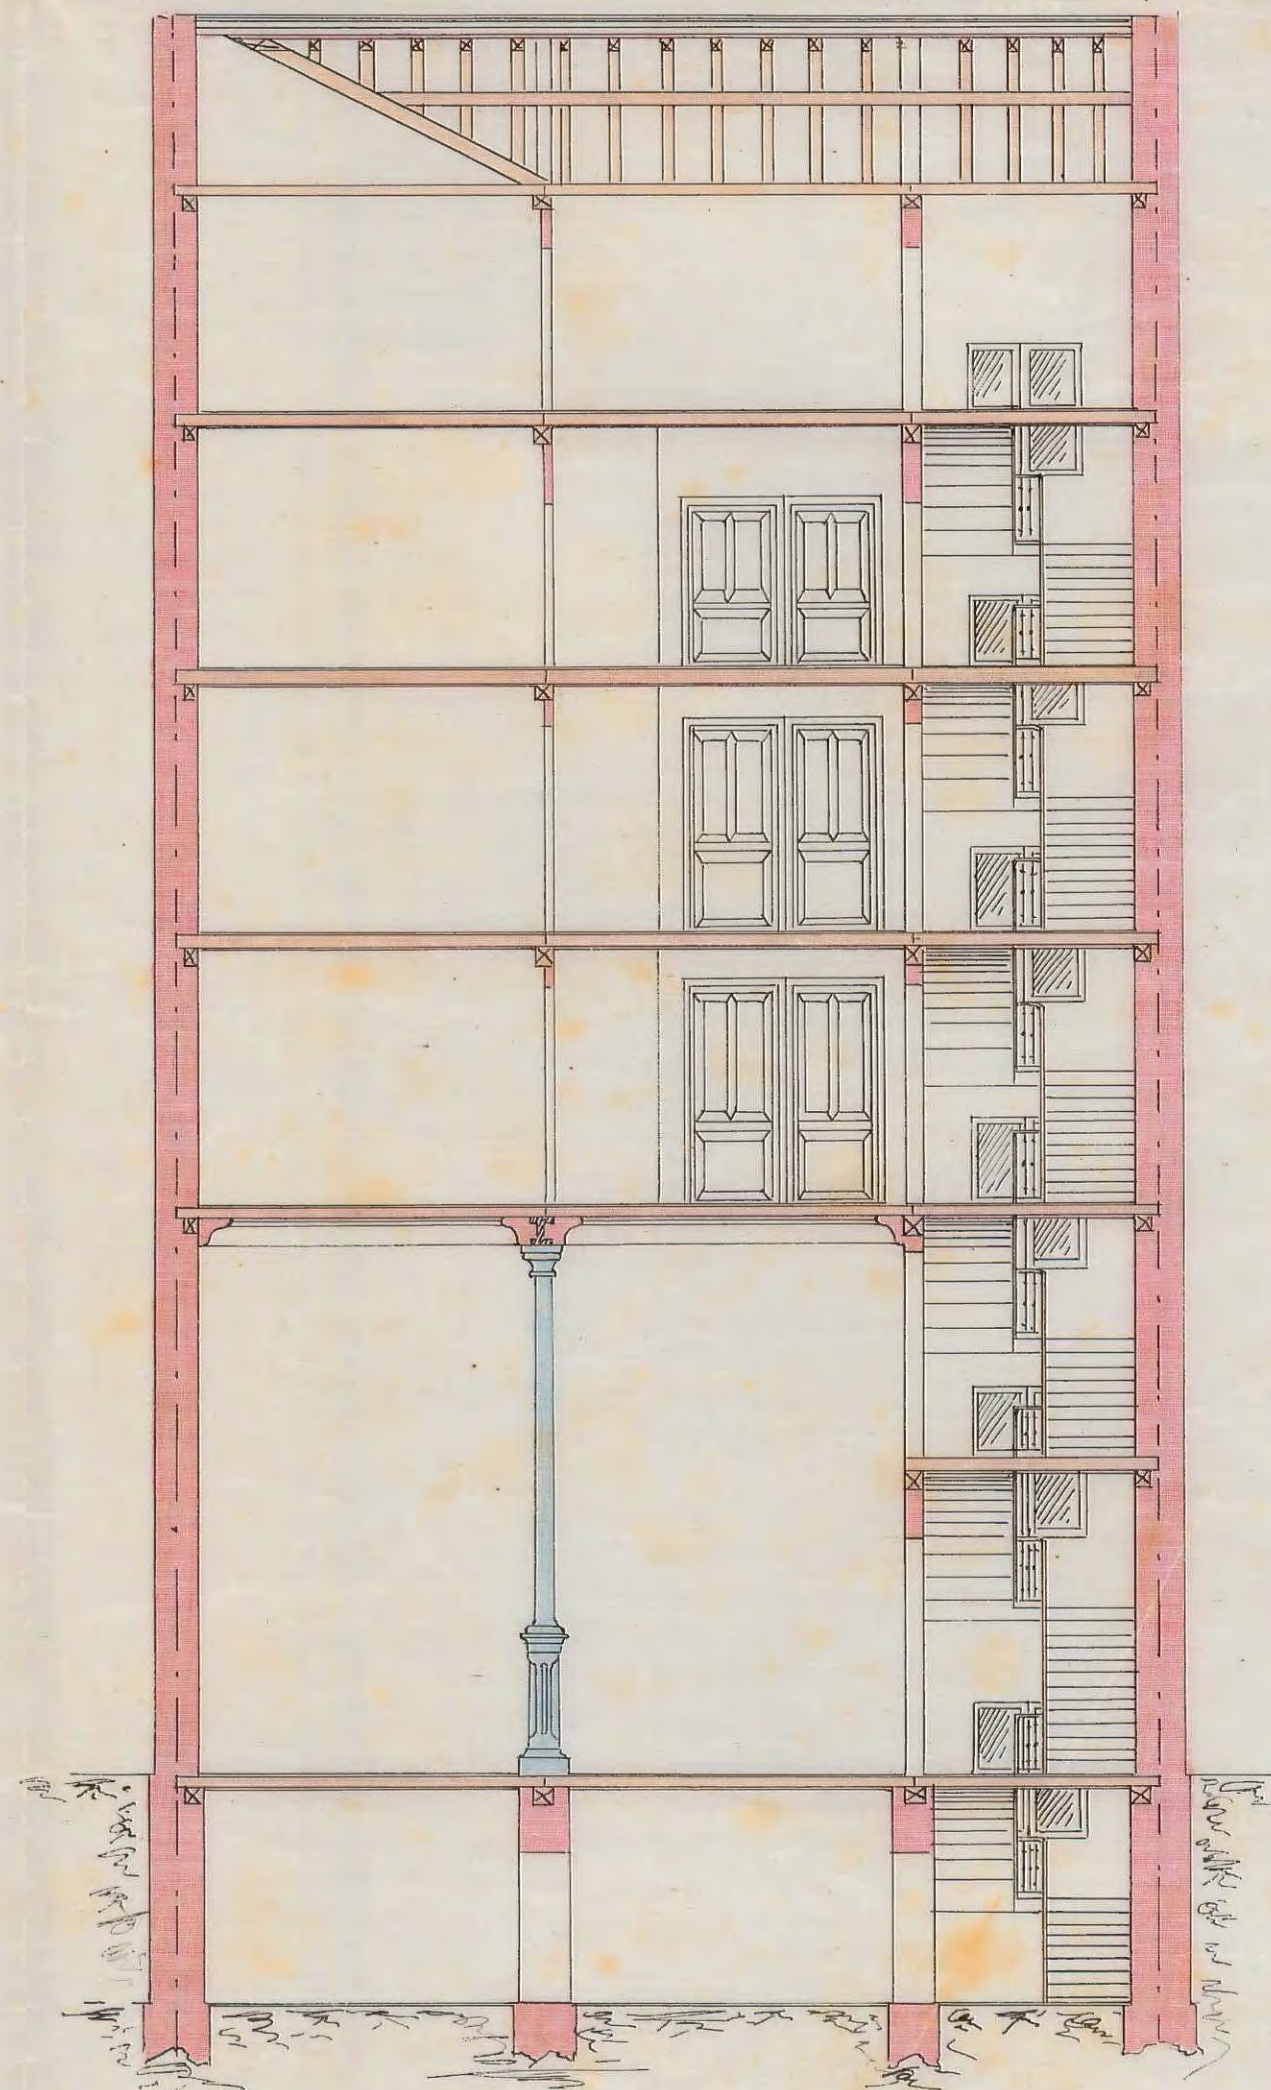

El Director
Domingo Lecina

San Sebastian 31 de Marzo de 1891
San Sebastian 1^a Abril de 1891
Aprobado en sesión de esta Junta
por acuerdo
U. S. R.
Antonio de la Gama



El Ayuntamiento Municipal
Manuel Barrio

El Propietario

Ramon Mugica