
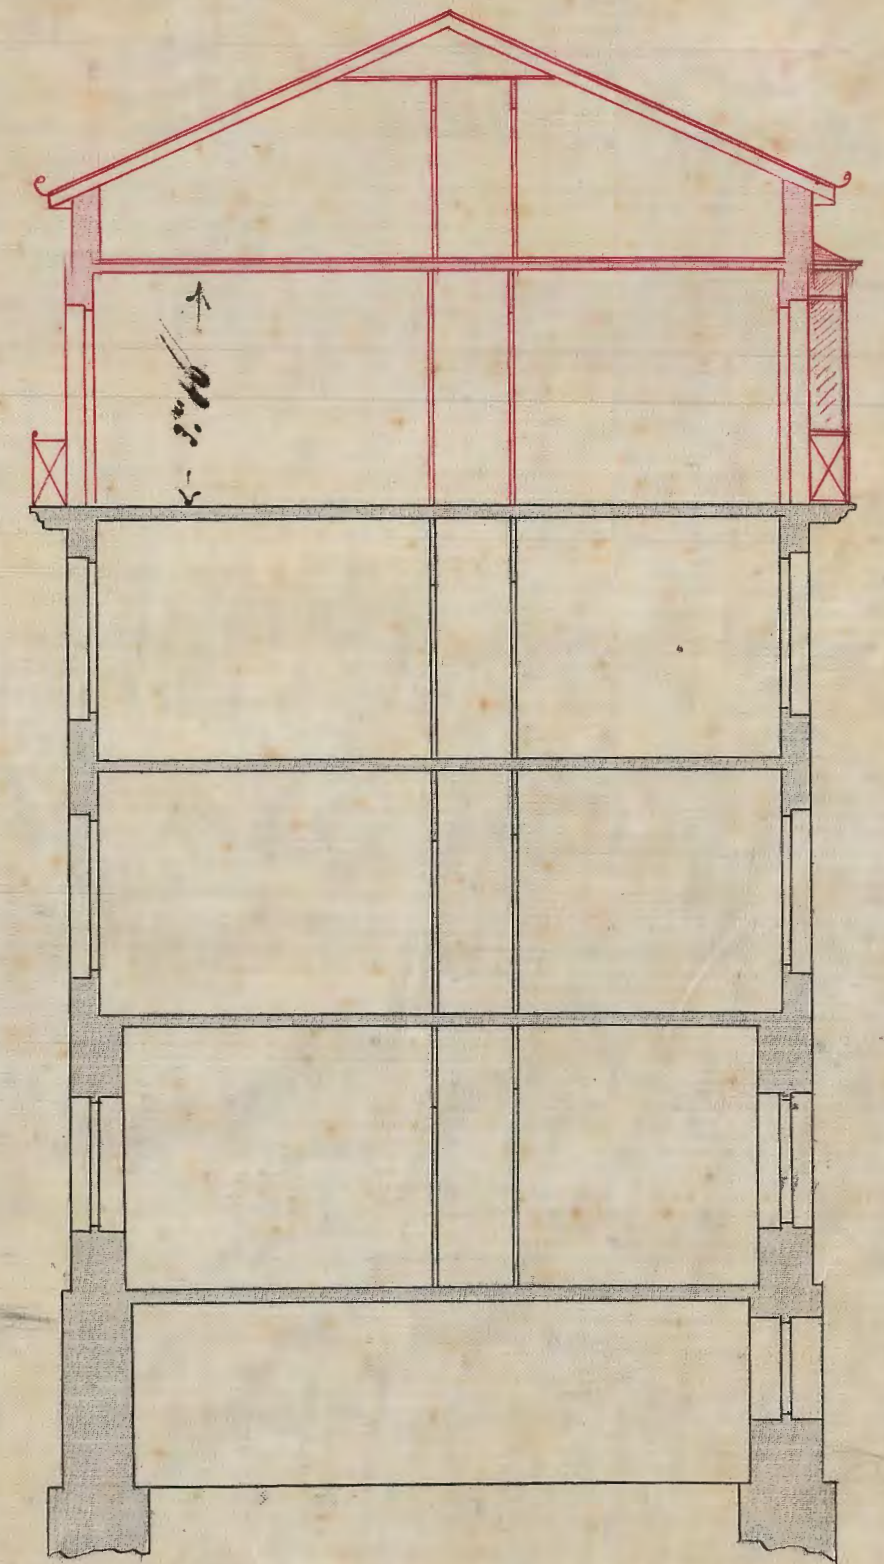
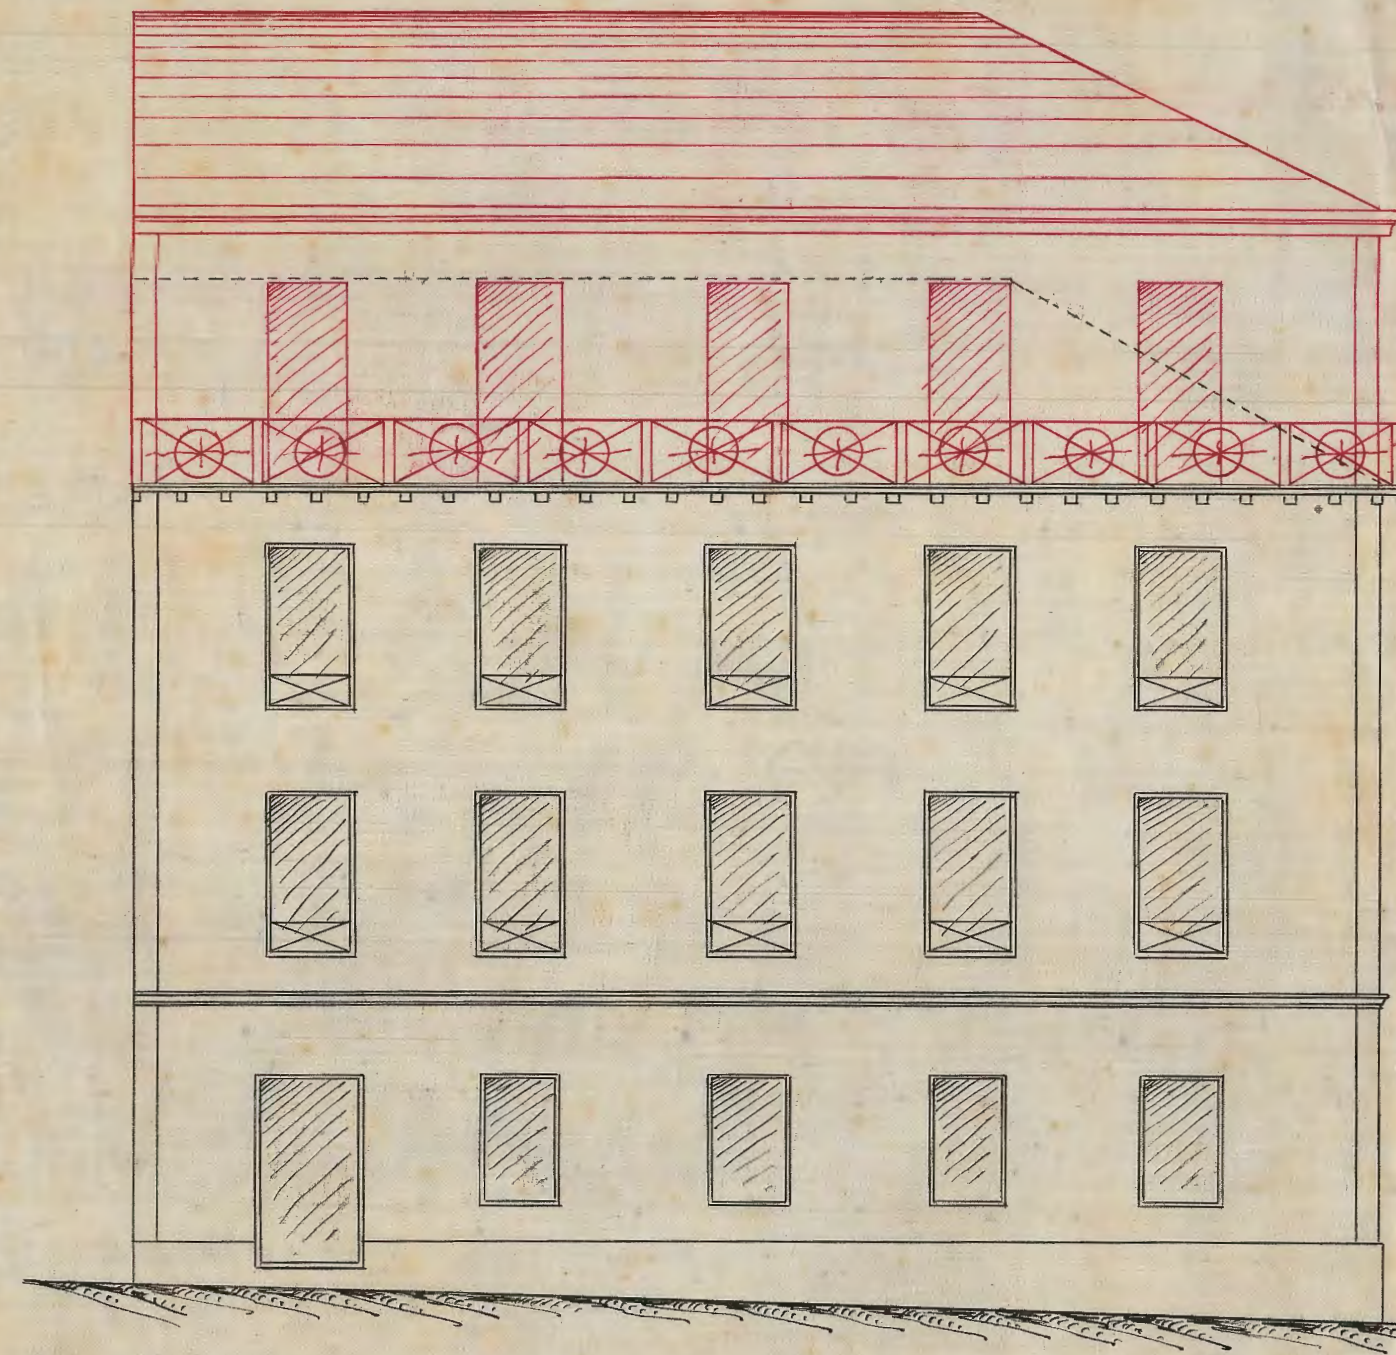


Fachada a la calle del campanario

Seccion por A.B.

Planta

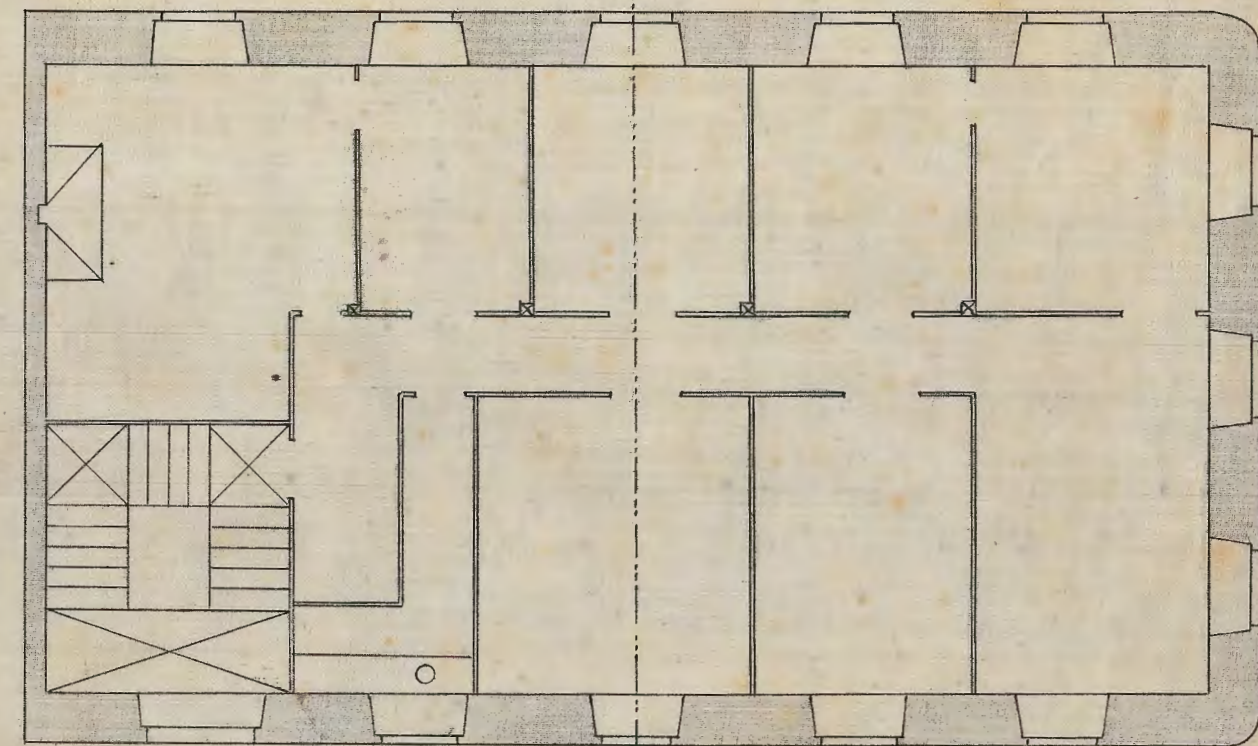

Escola de 1:500

El Propietario

Domingo Zalduar

*N.º 1º
Trincoio*

San Sebastian 20 de Febrero de 1897

Carlos Vero

*San Sebastian 1 de Mayo 1897
Aprobado en favor de este dia
Por acuerdo
El Sr. D.
Montana Garcia*

