


PROYECTO DE UNA CASA QUE INTENTA CONSTRUIR  
 EL S<sup>o</sup> GABARAIN EN EL SOLAR DEL ANGULO DE LAS  
 CALLES EASO Y PRINCIPE

Escala 001 p.m.

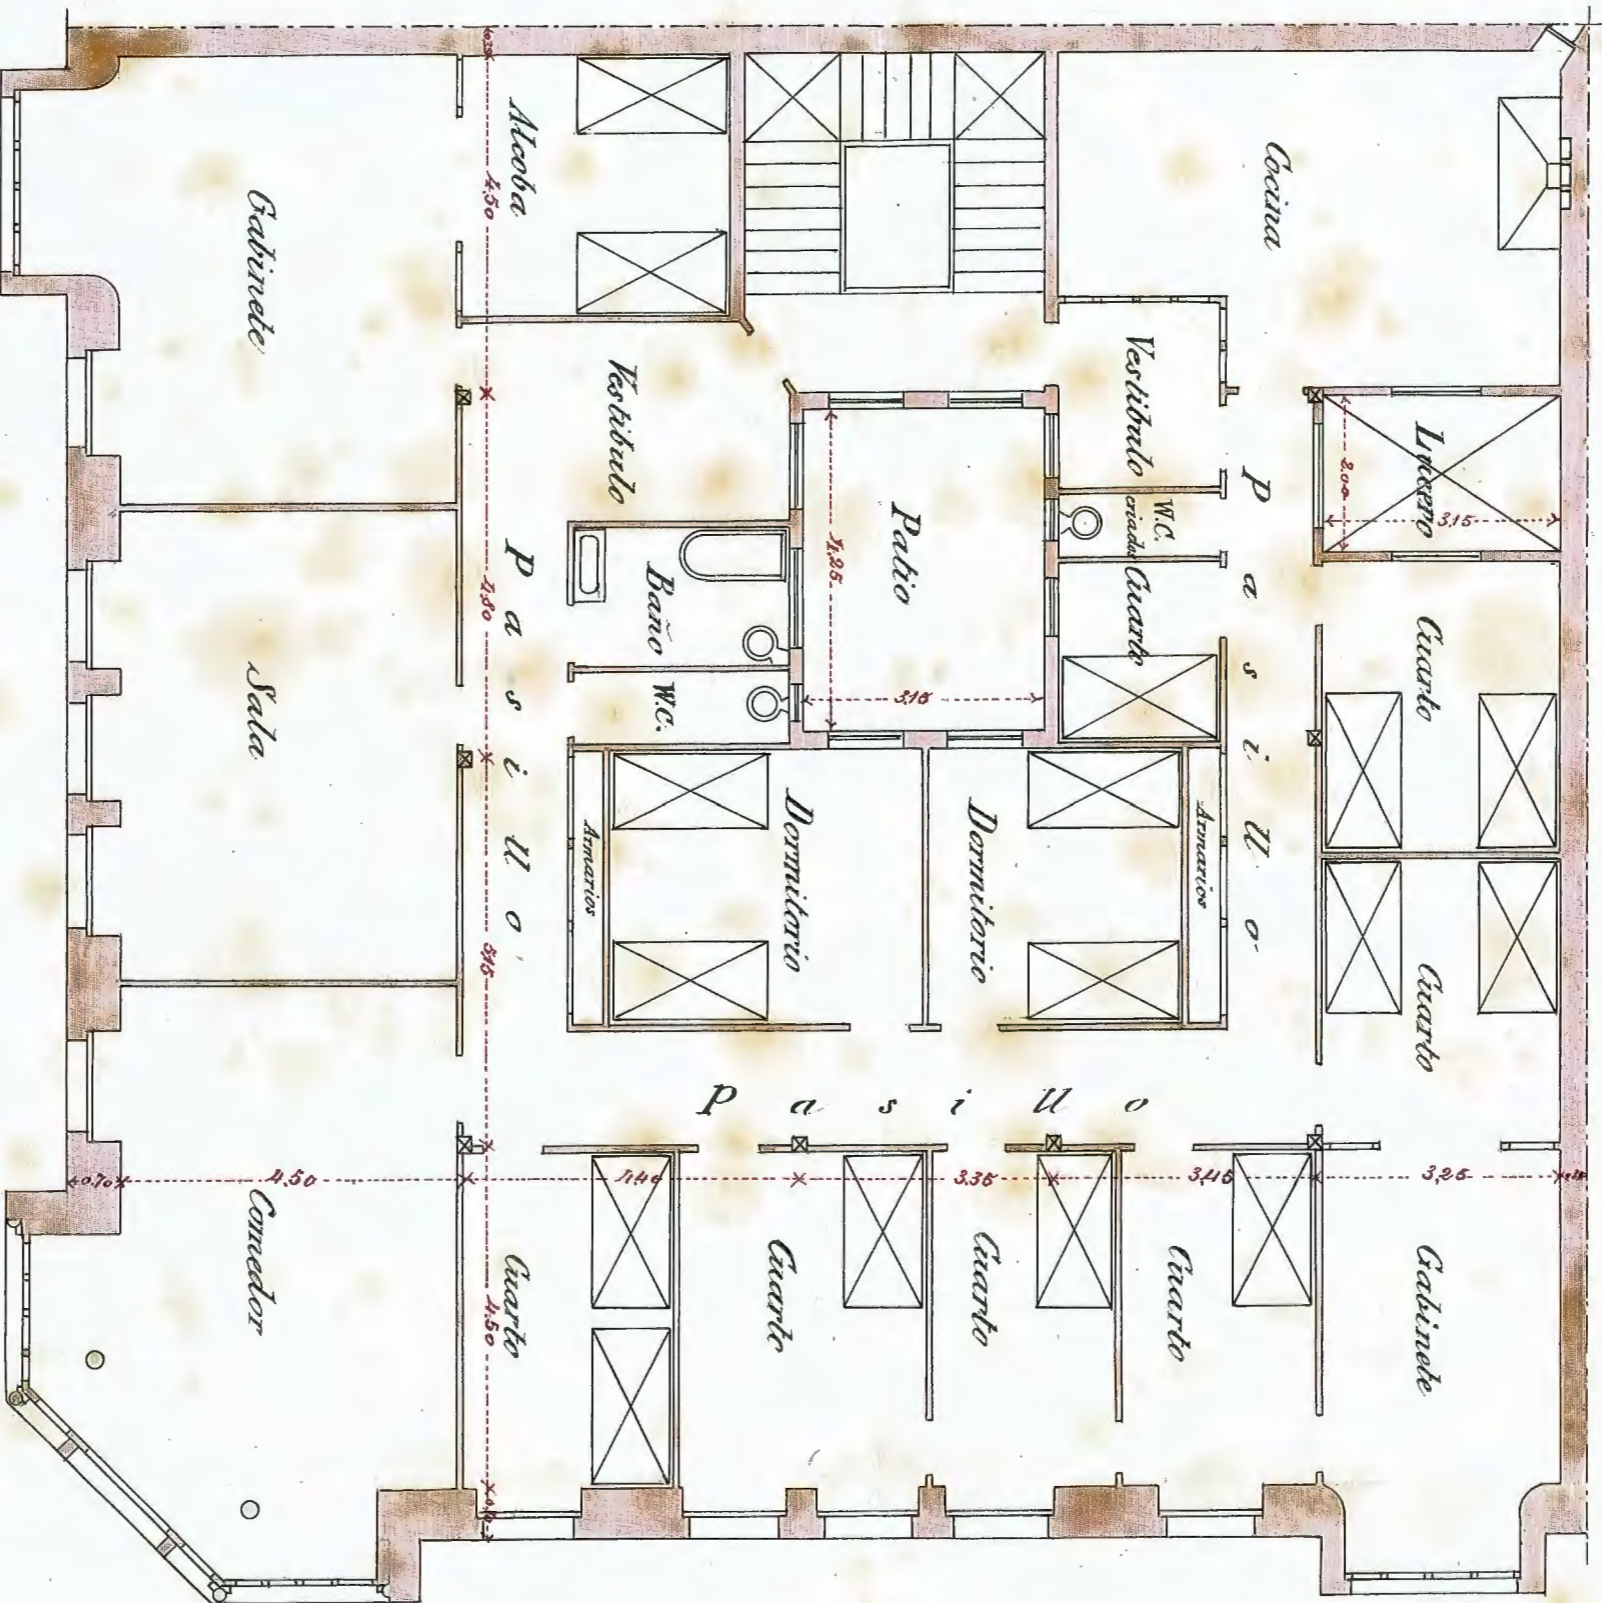

Planta

El Propietario

Nicolas Gabarain

San Sebastian Marzo 1905

El Director de la Obra

Simon Llorente

1905

Guirguian