
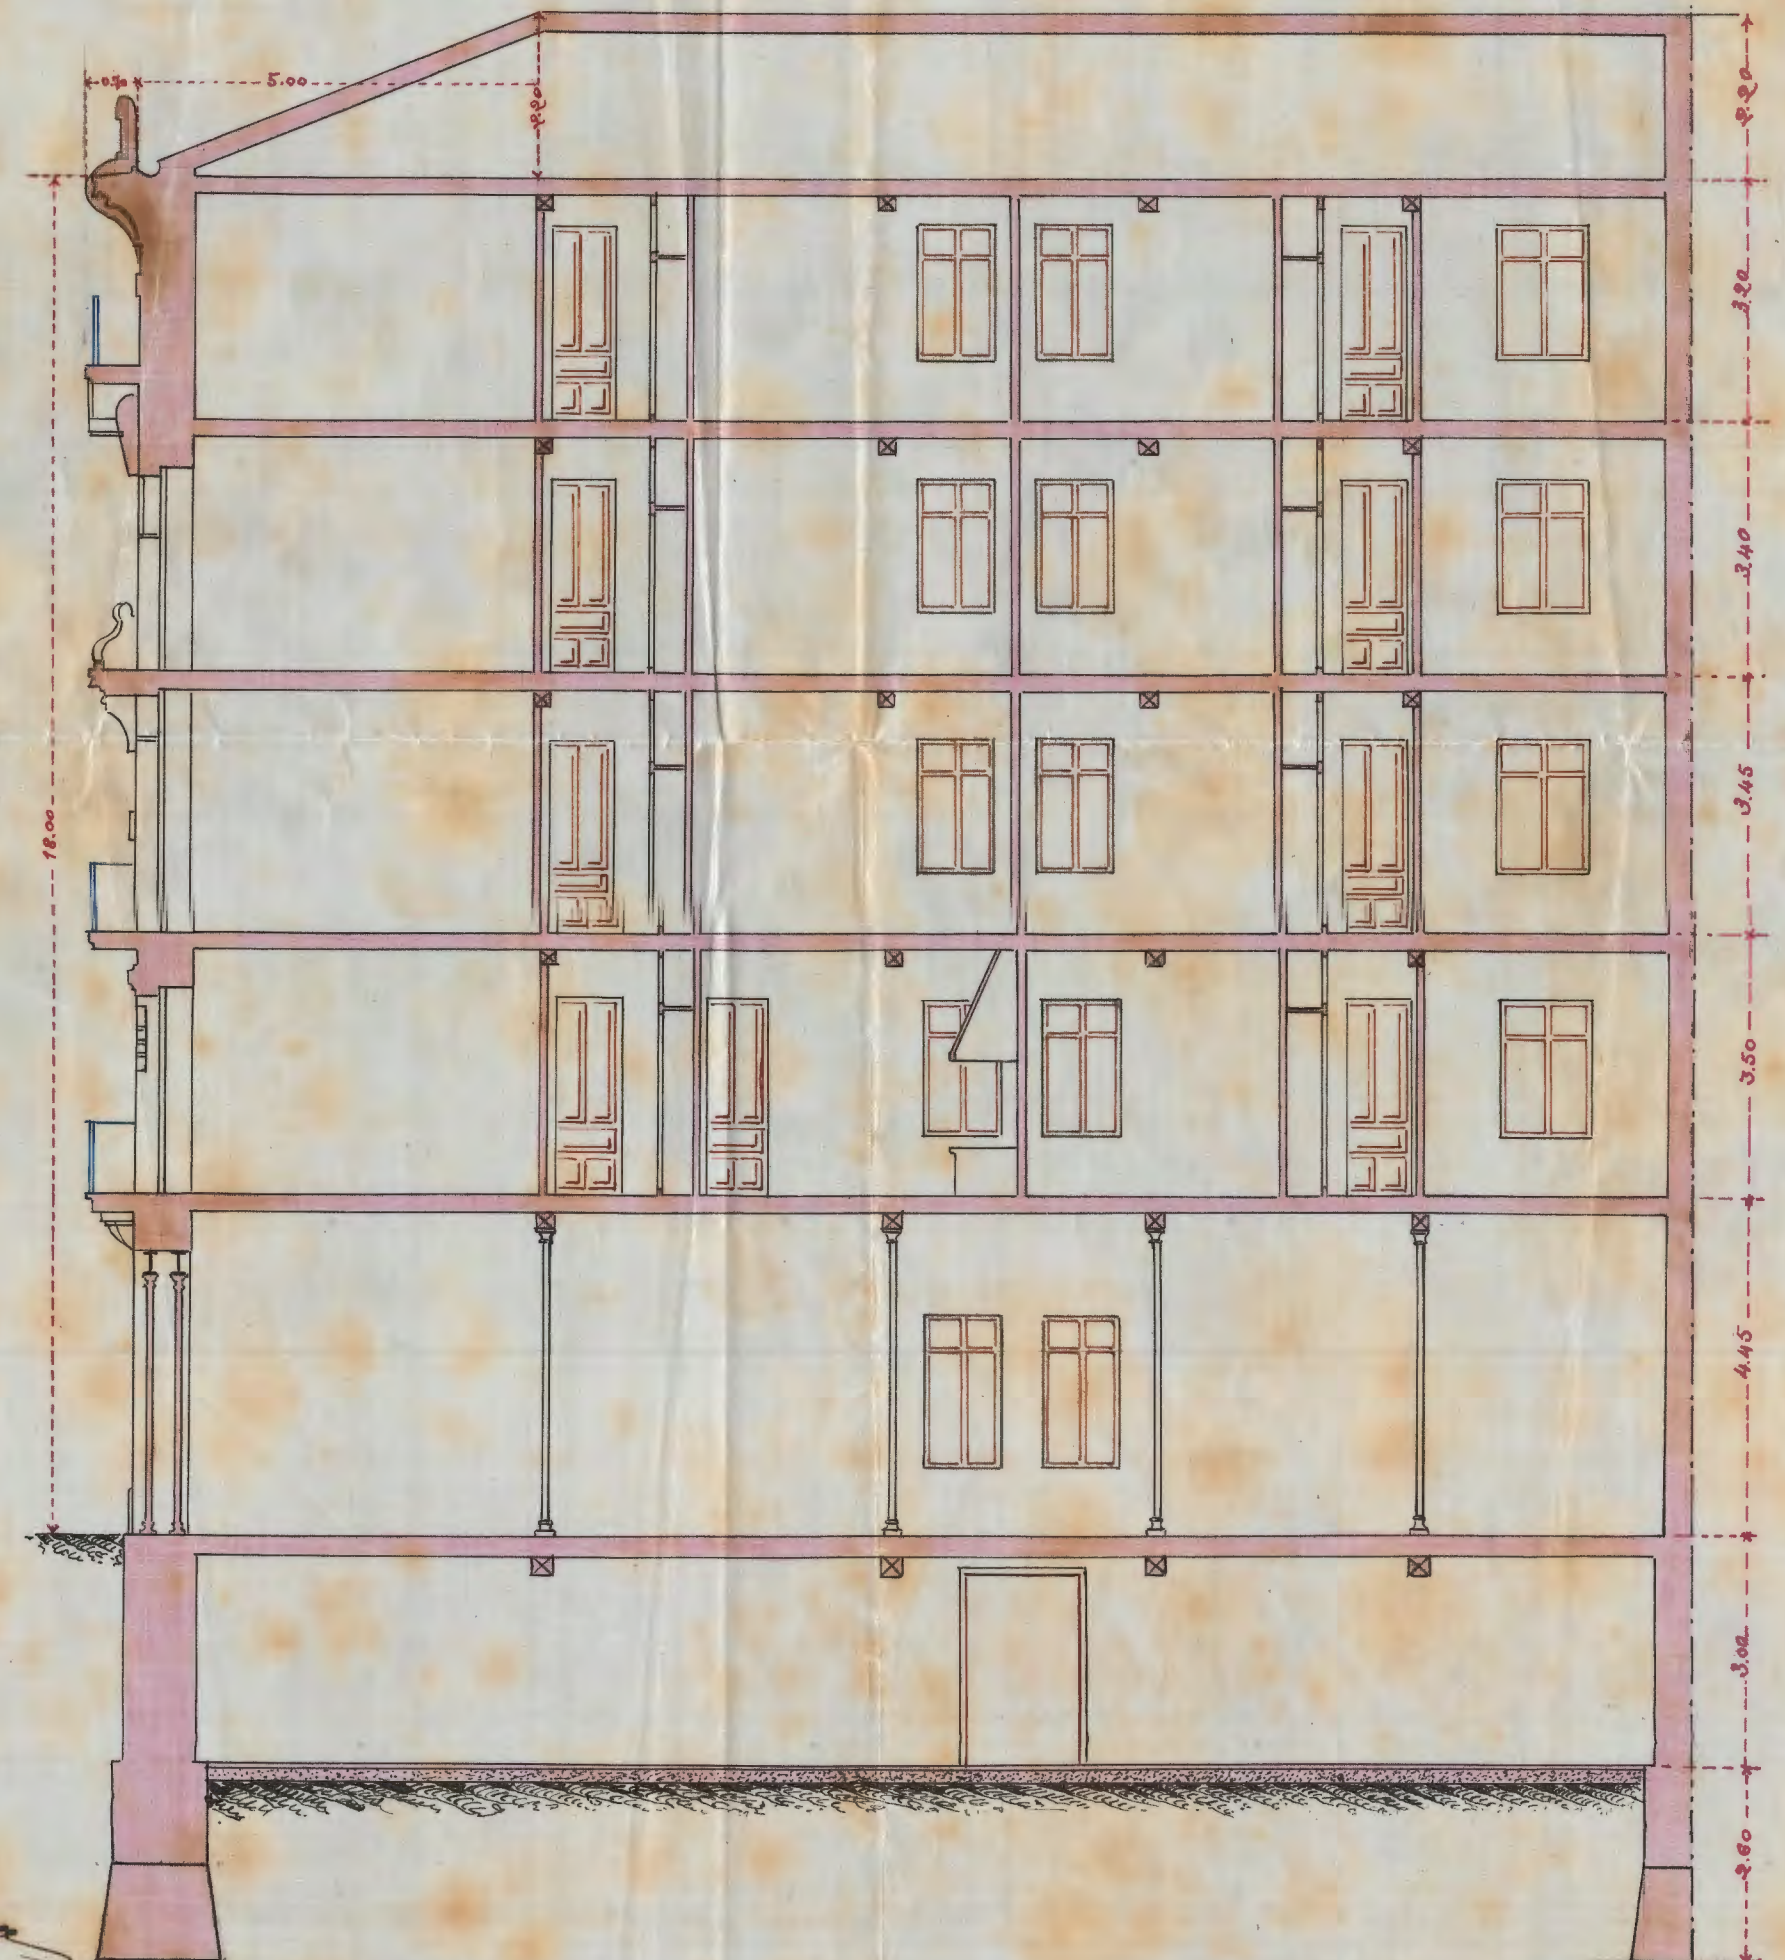


PROYECTO DE UNA CASA QUE INTENTA CONSTRUIR  
 EL S<sup>r</sup> GABARAIN EN EL SOLAR DEL ANGULO DE LAS  
 CALLES EASO Y PRINCIPE

Fachada

Seccion A.B.

Escala 0.01 p.m.

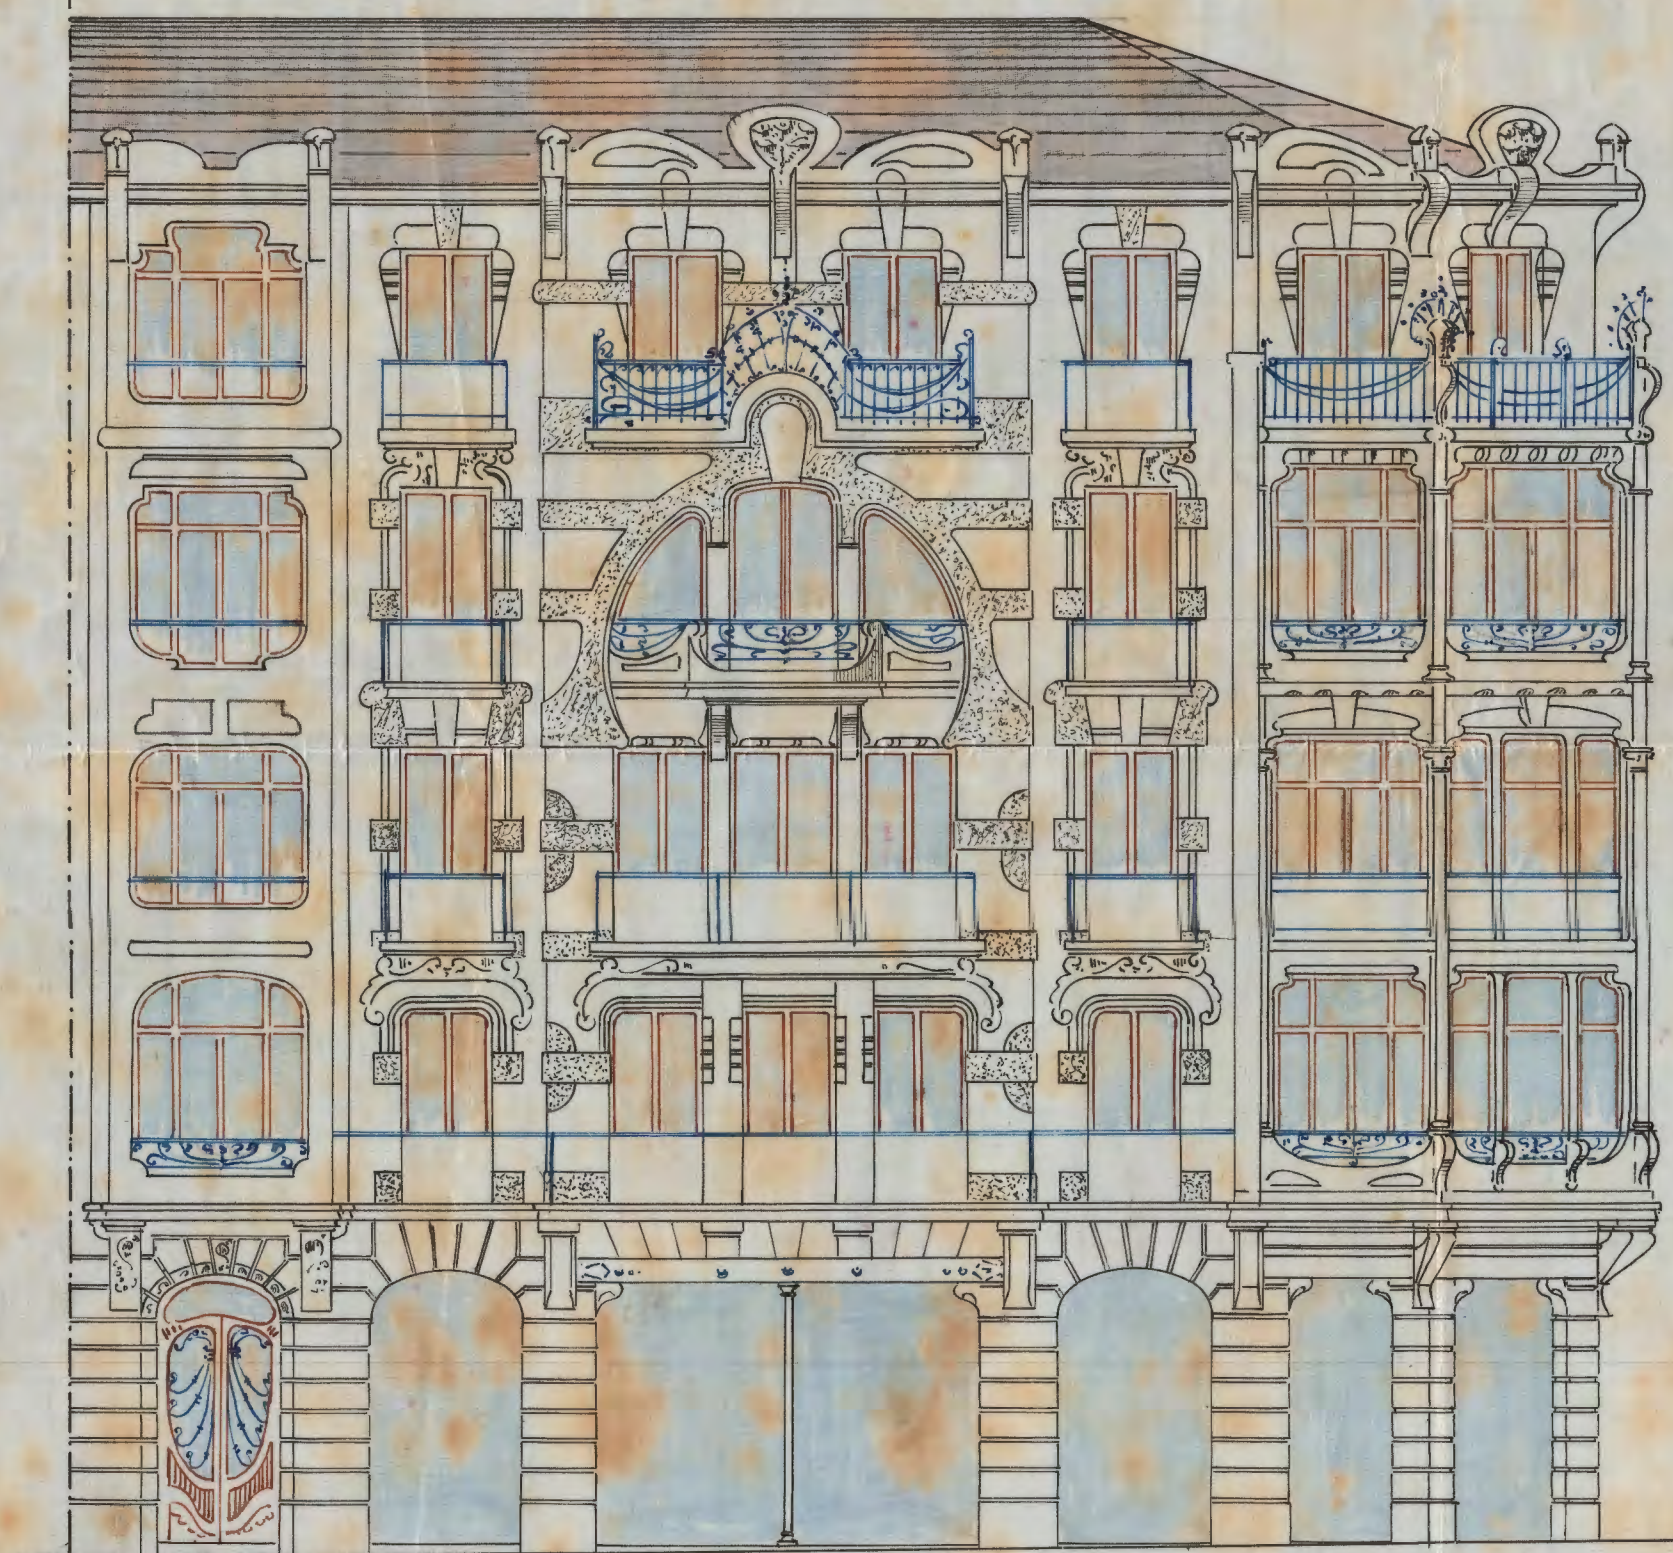

Aprobado por la Alcaldia.  
 San Sebastian 27 de Marzo 1905.  
 El Sr.  
*Mauriziano*

El Propietario,

Nicolas Gabarain

San Sebastian Marzo 1905.

El Director de la Obra,

José Urzola

*José Urzola*  
 J. Urzola