


Casa del Sr. Gabarain
 Plano de Saneamiento.



Seccion C-D.

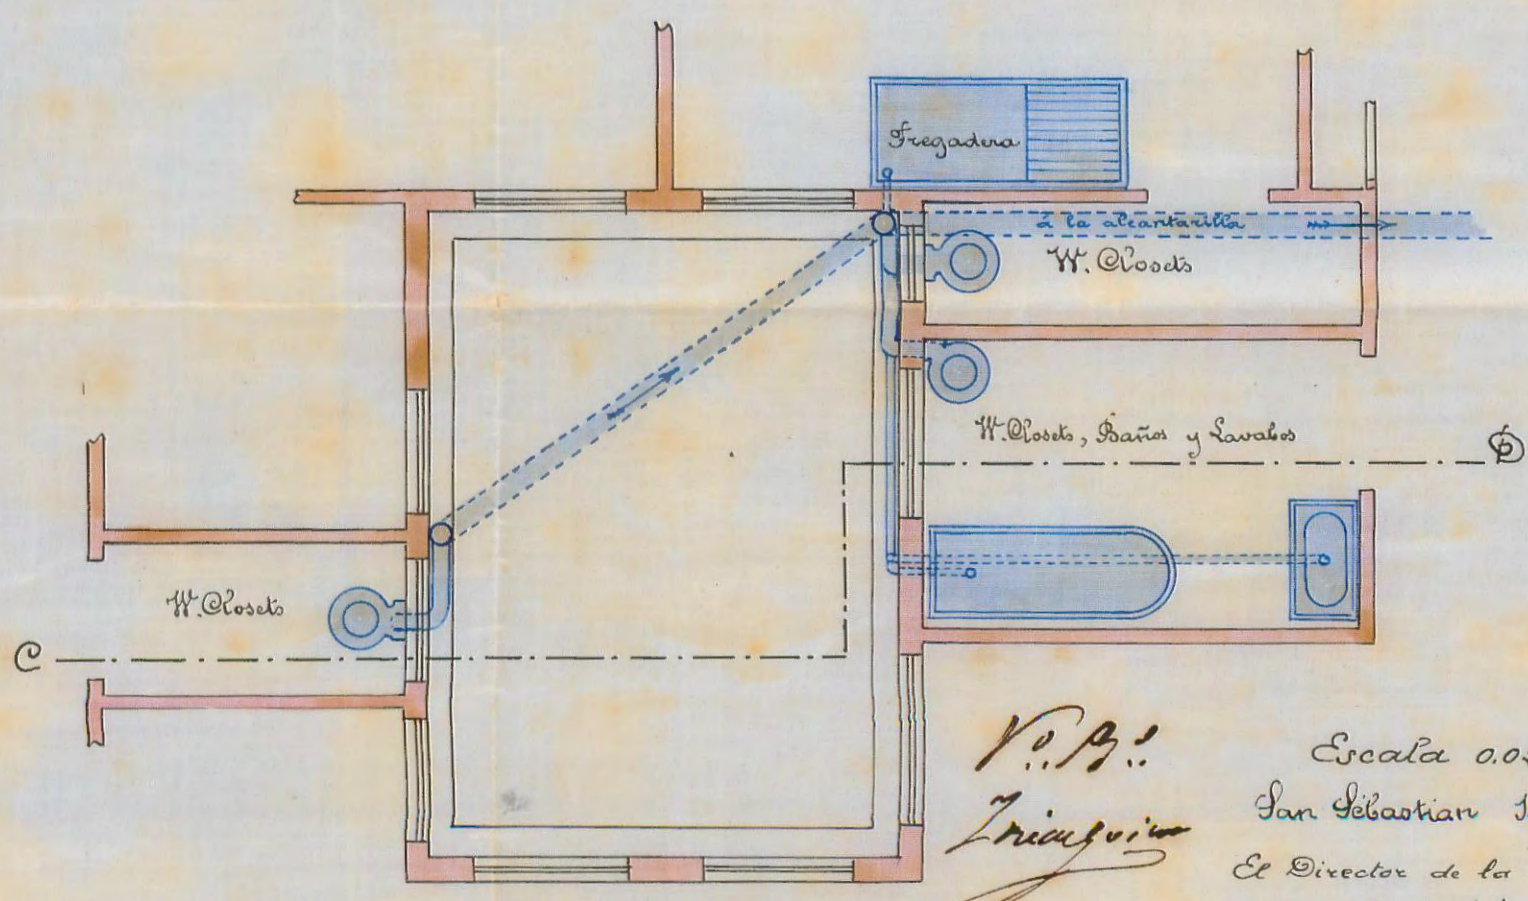

Planta

No. 9.
 Triunvirato
 Escala 0.02 p. m.
 San Sebastian Marzo 1905.
 El Director de la Obra,
 Inis Uralde