

Proyecto de reforma de la cubierta de la casa n.º 10 de la calle de Easo propiedad de los Sres. Gabarain y Olaondo.



San Sebastián 25 de Enero de 1917.

Enis Uralde
arqu.

Los propietarios.
Gabarain y Olaondo

Es cala 1:100.

*Aprobado por el Excmo. Ayuntamiento
 en sesión que celebró el día 28 de
 Febrero último, según informe de
 su Comisión de Obras.
 San Sebastián 1.º de Mayo 1917
 El Sr.
*Manuel G. ...**

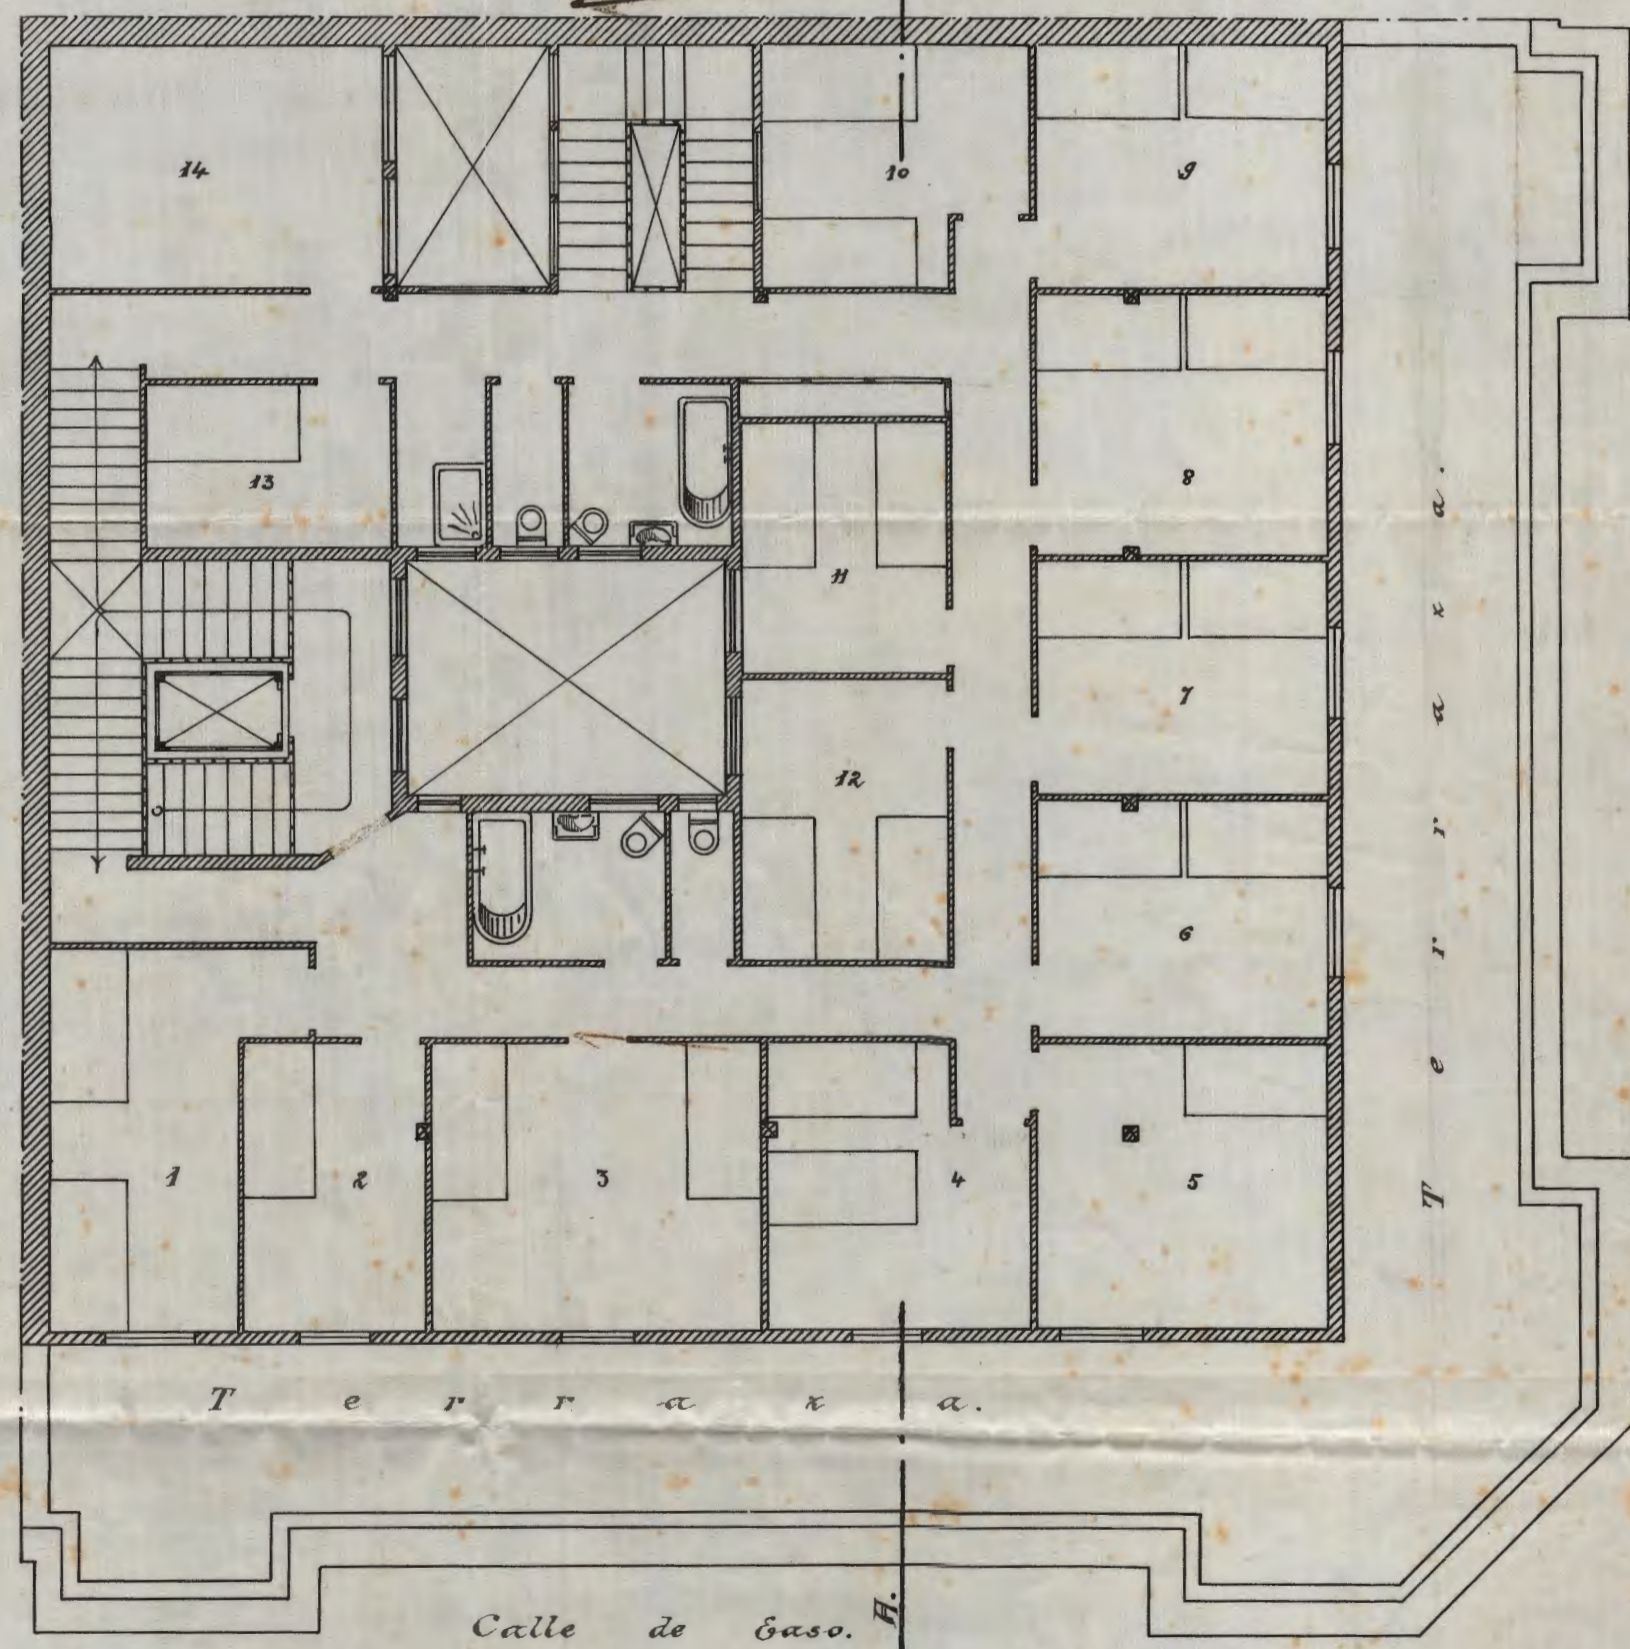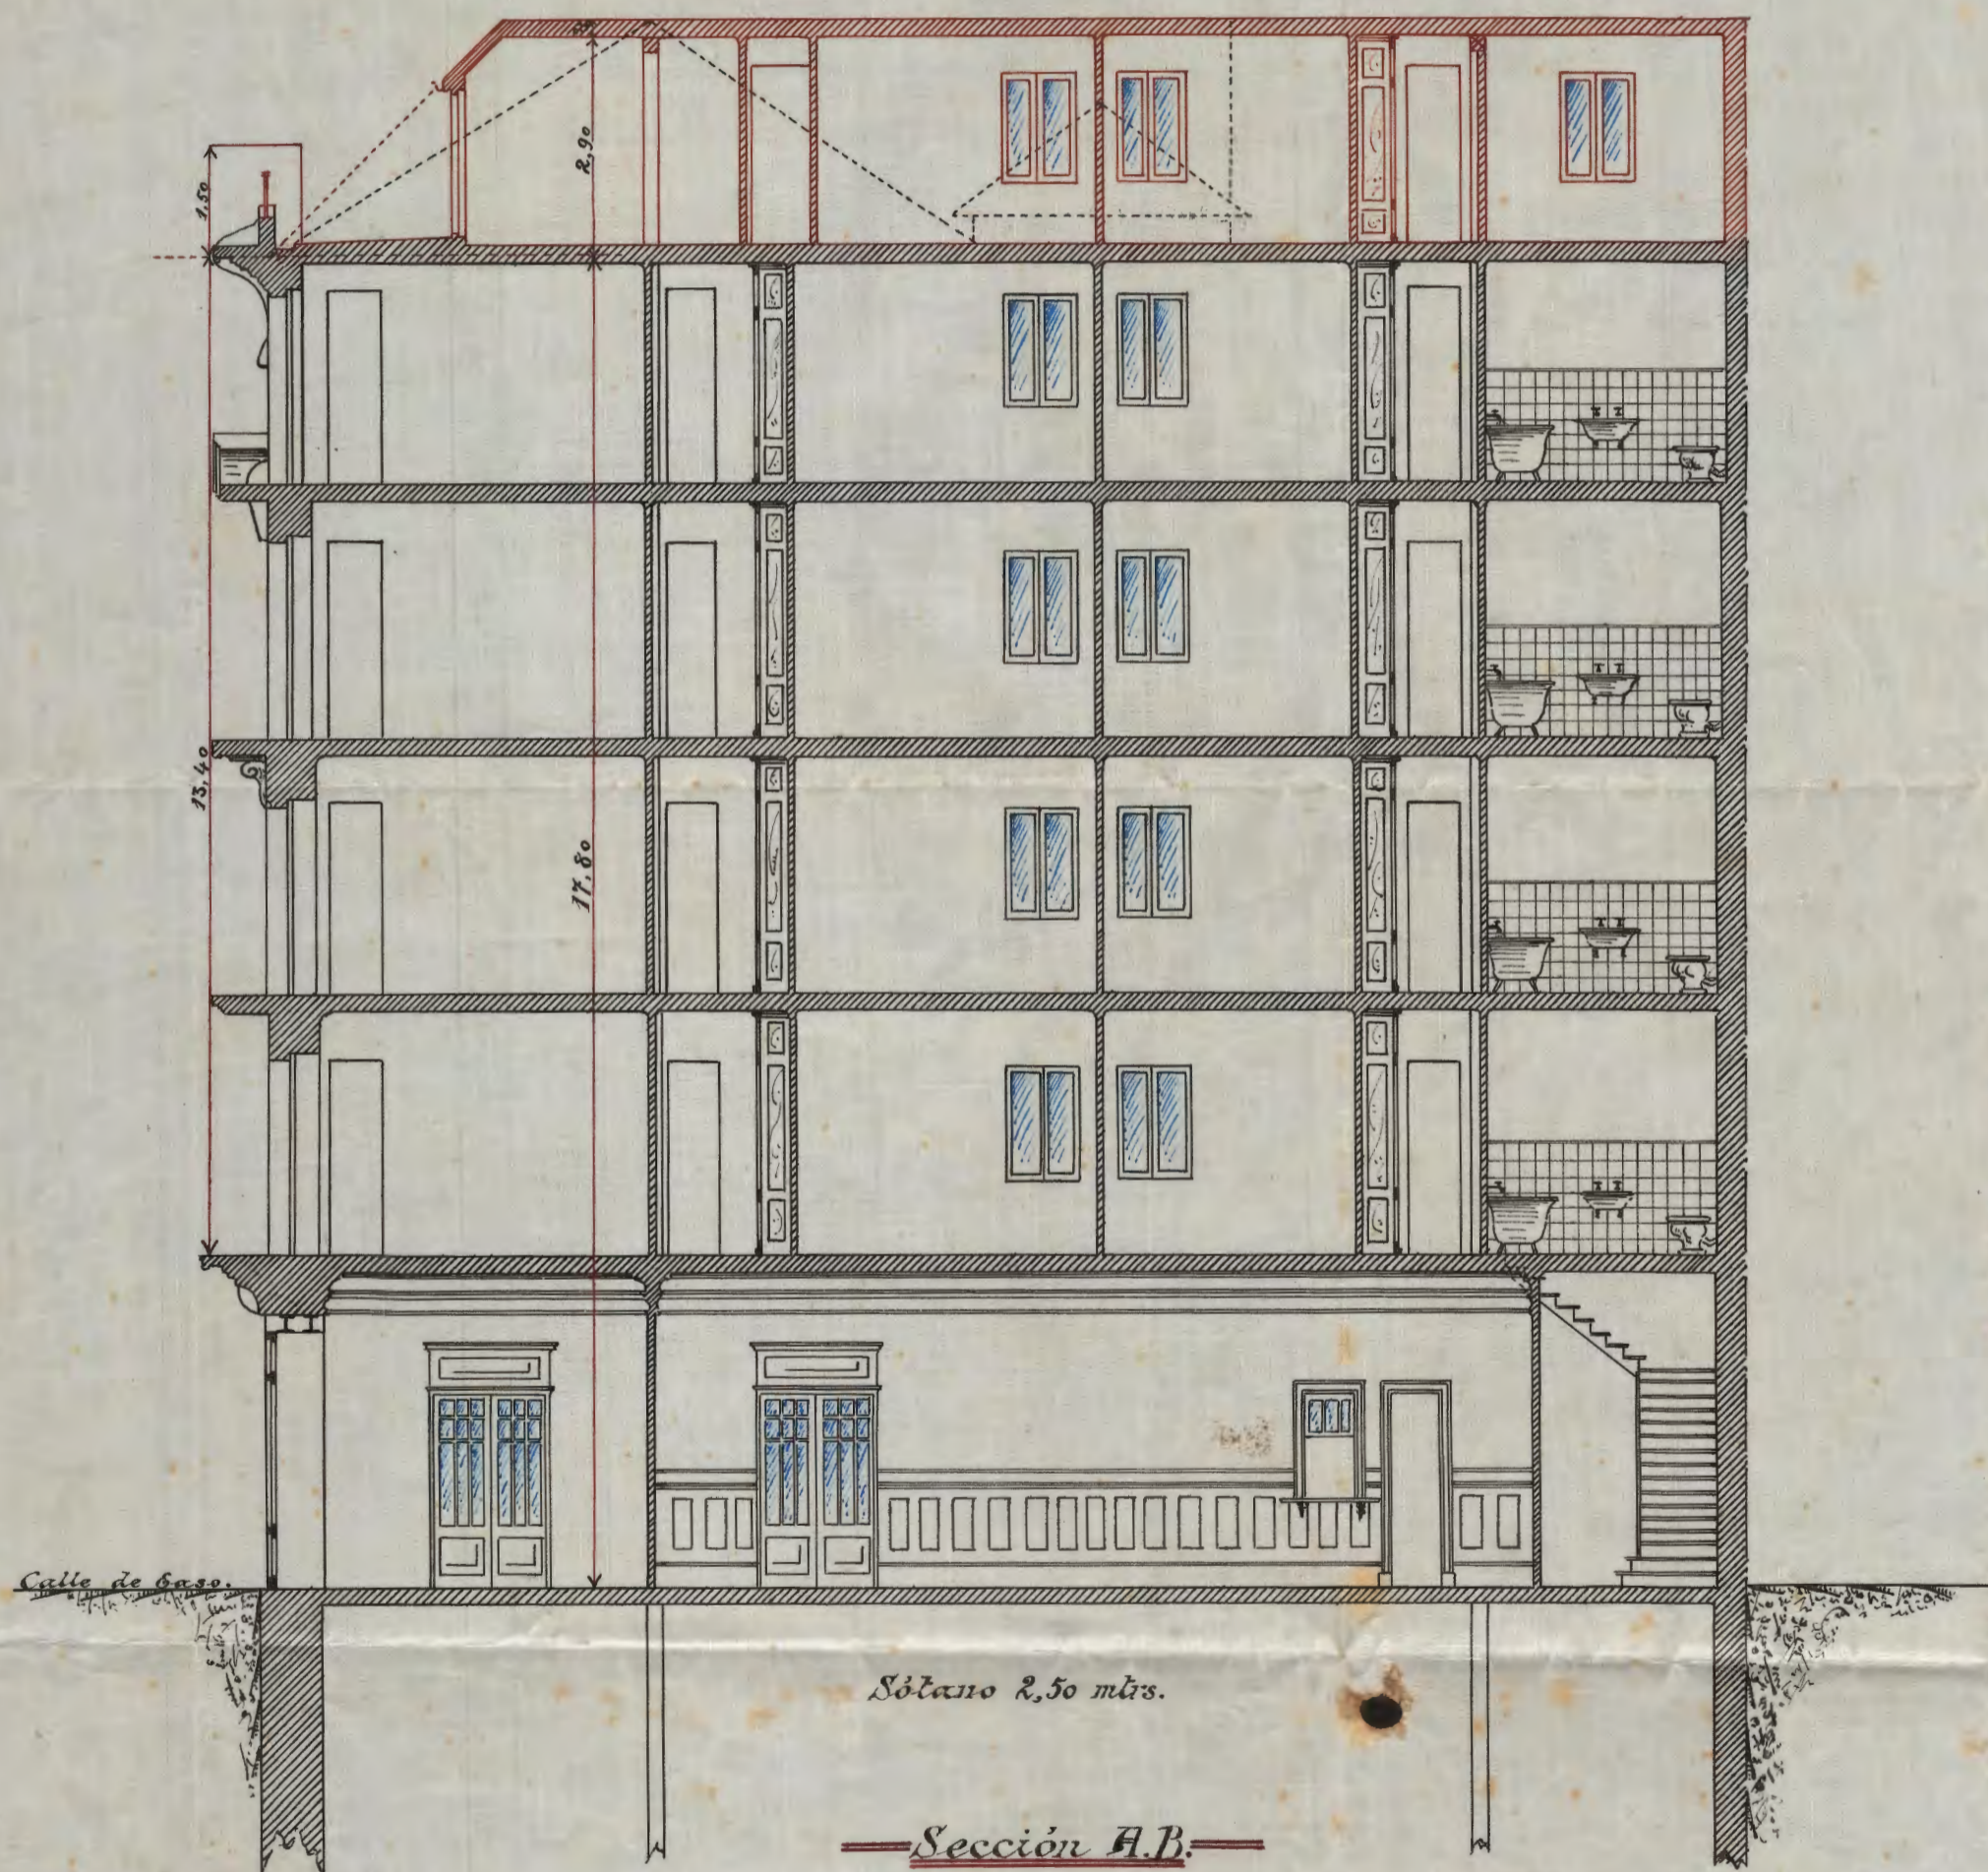

Planta del piso 5.º