


MANZANA Nº 36. SOLAR E.

Proyecto de casa que intenta construir D. Francisco Lafarga.


Fachada á la calle de S.^a Martin

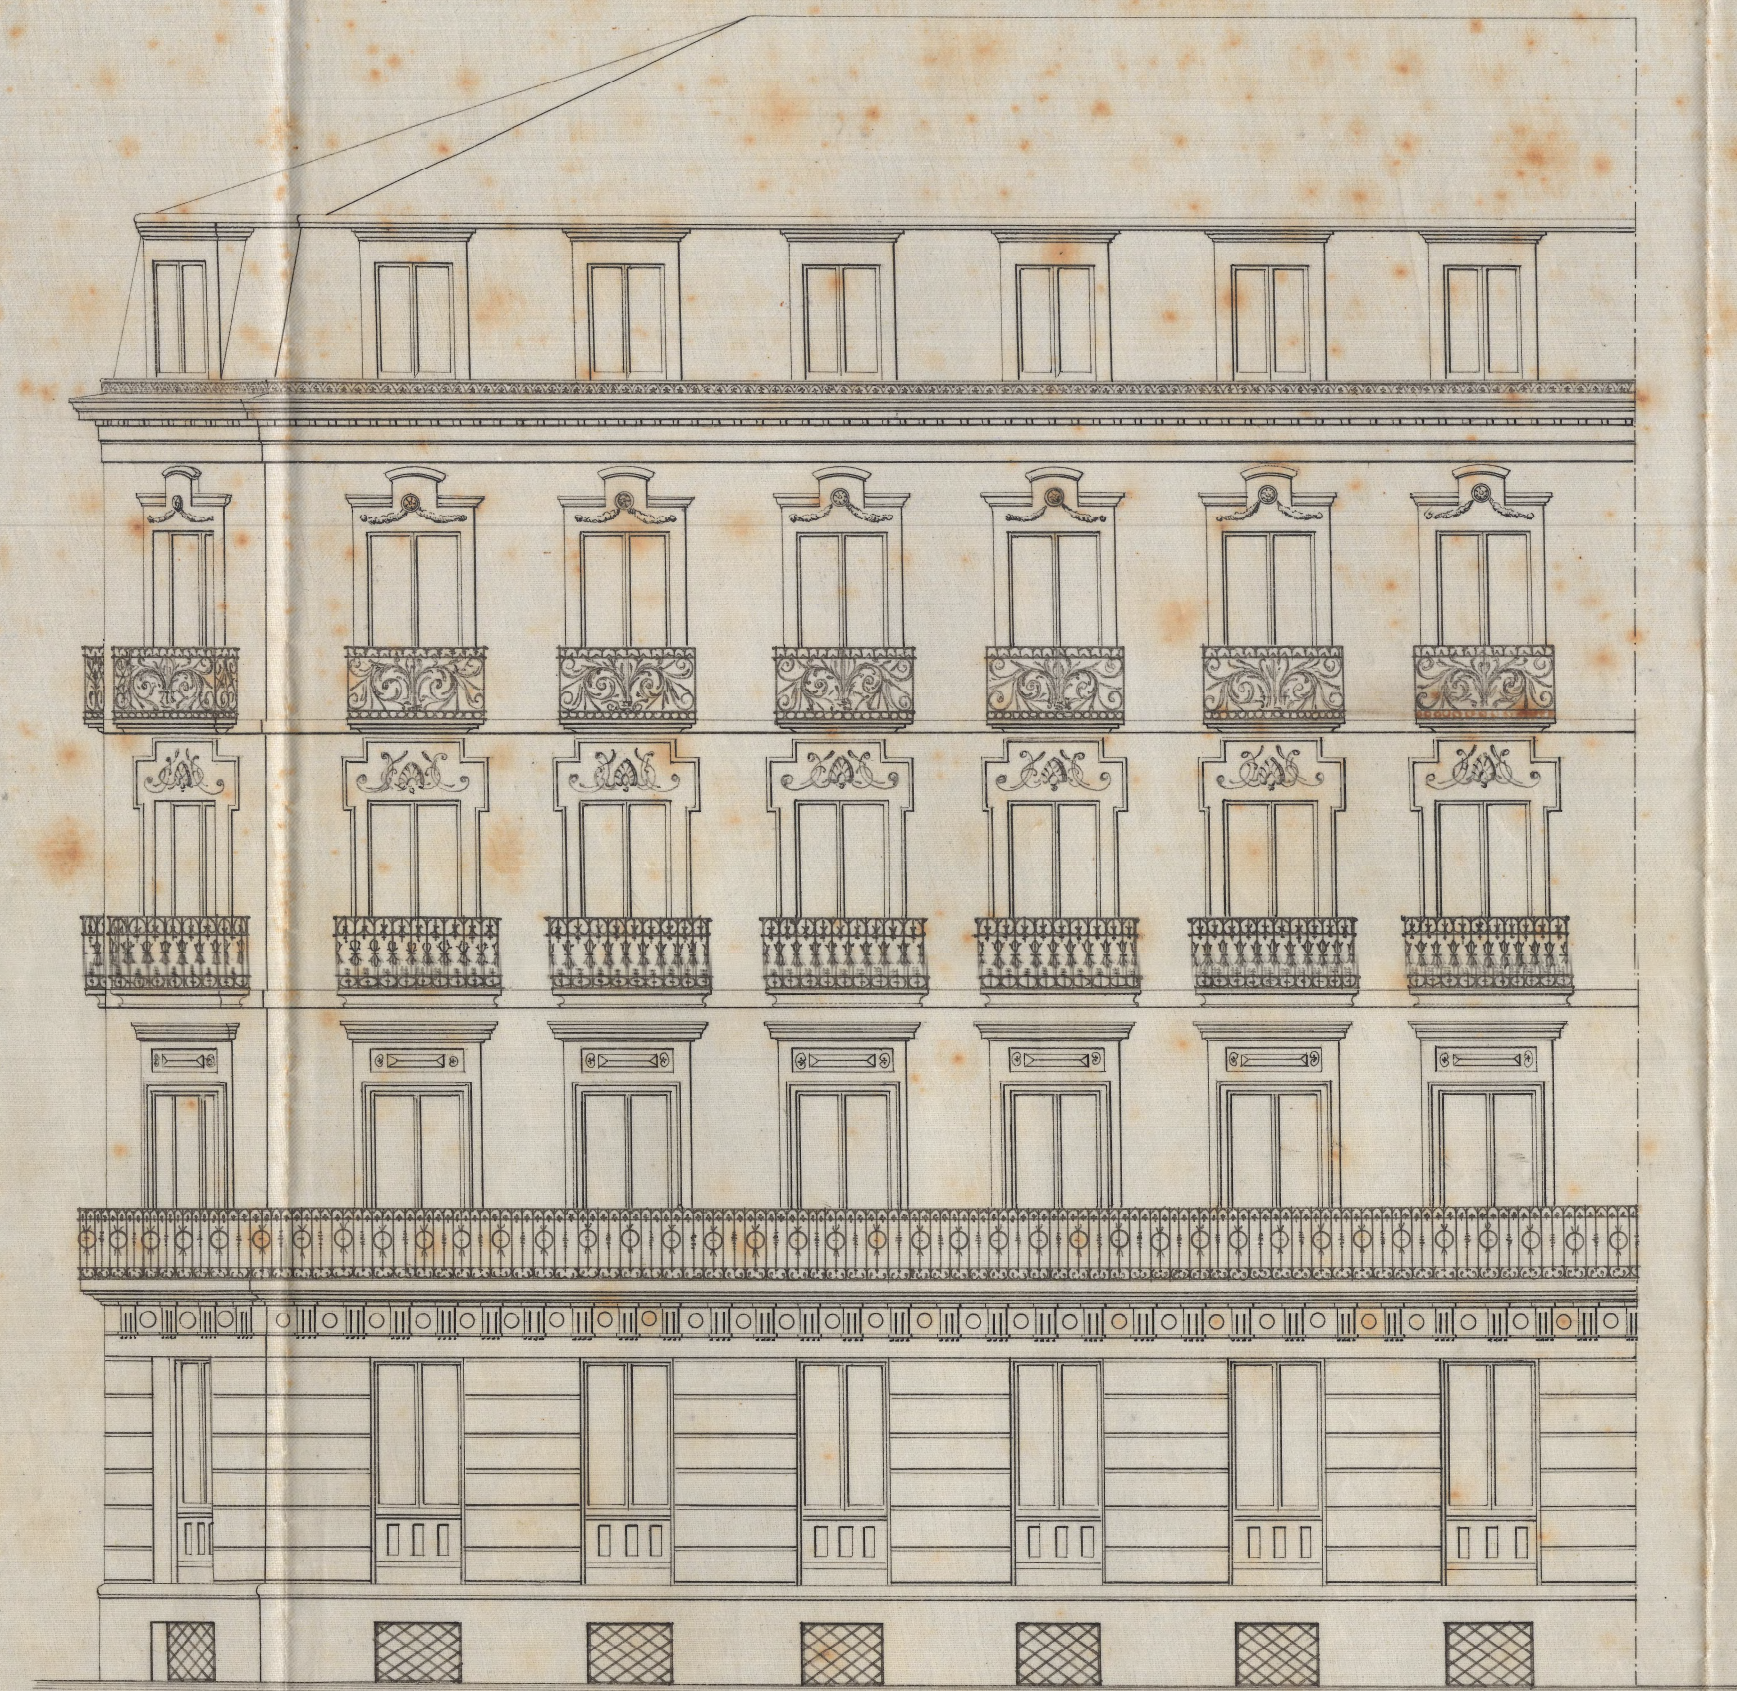

El propietario

F. Lafarga

Planta.

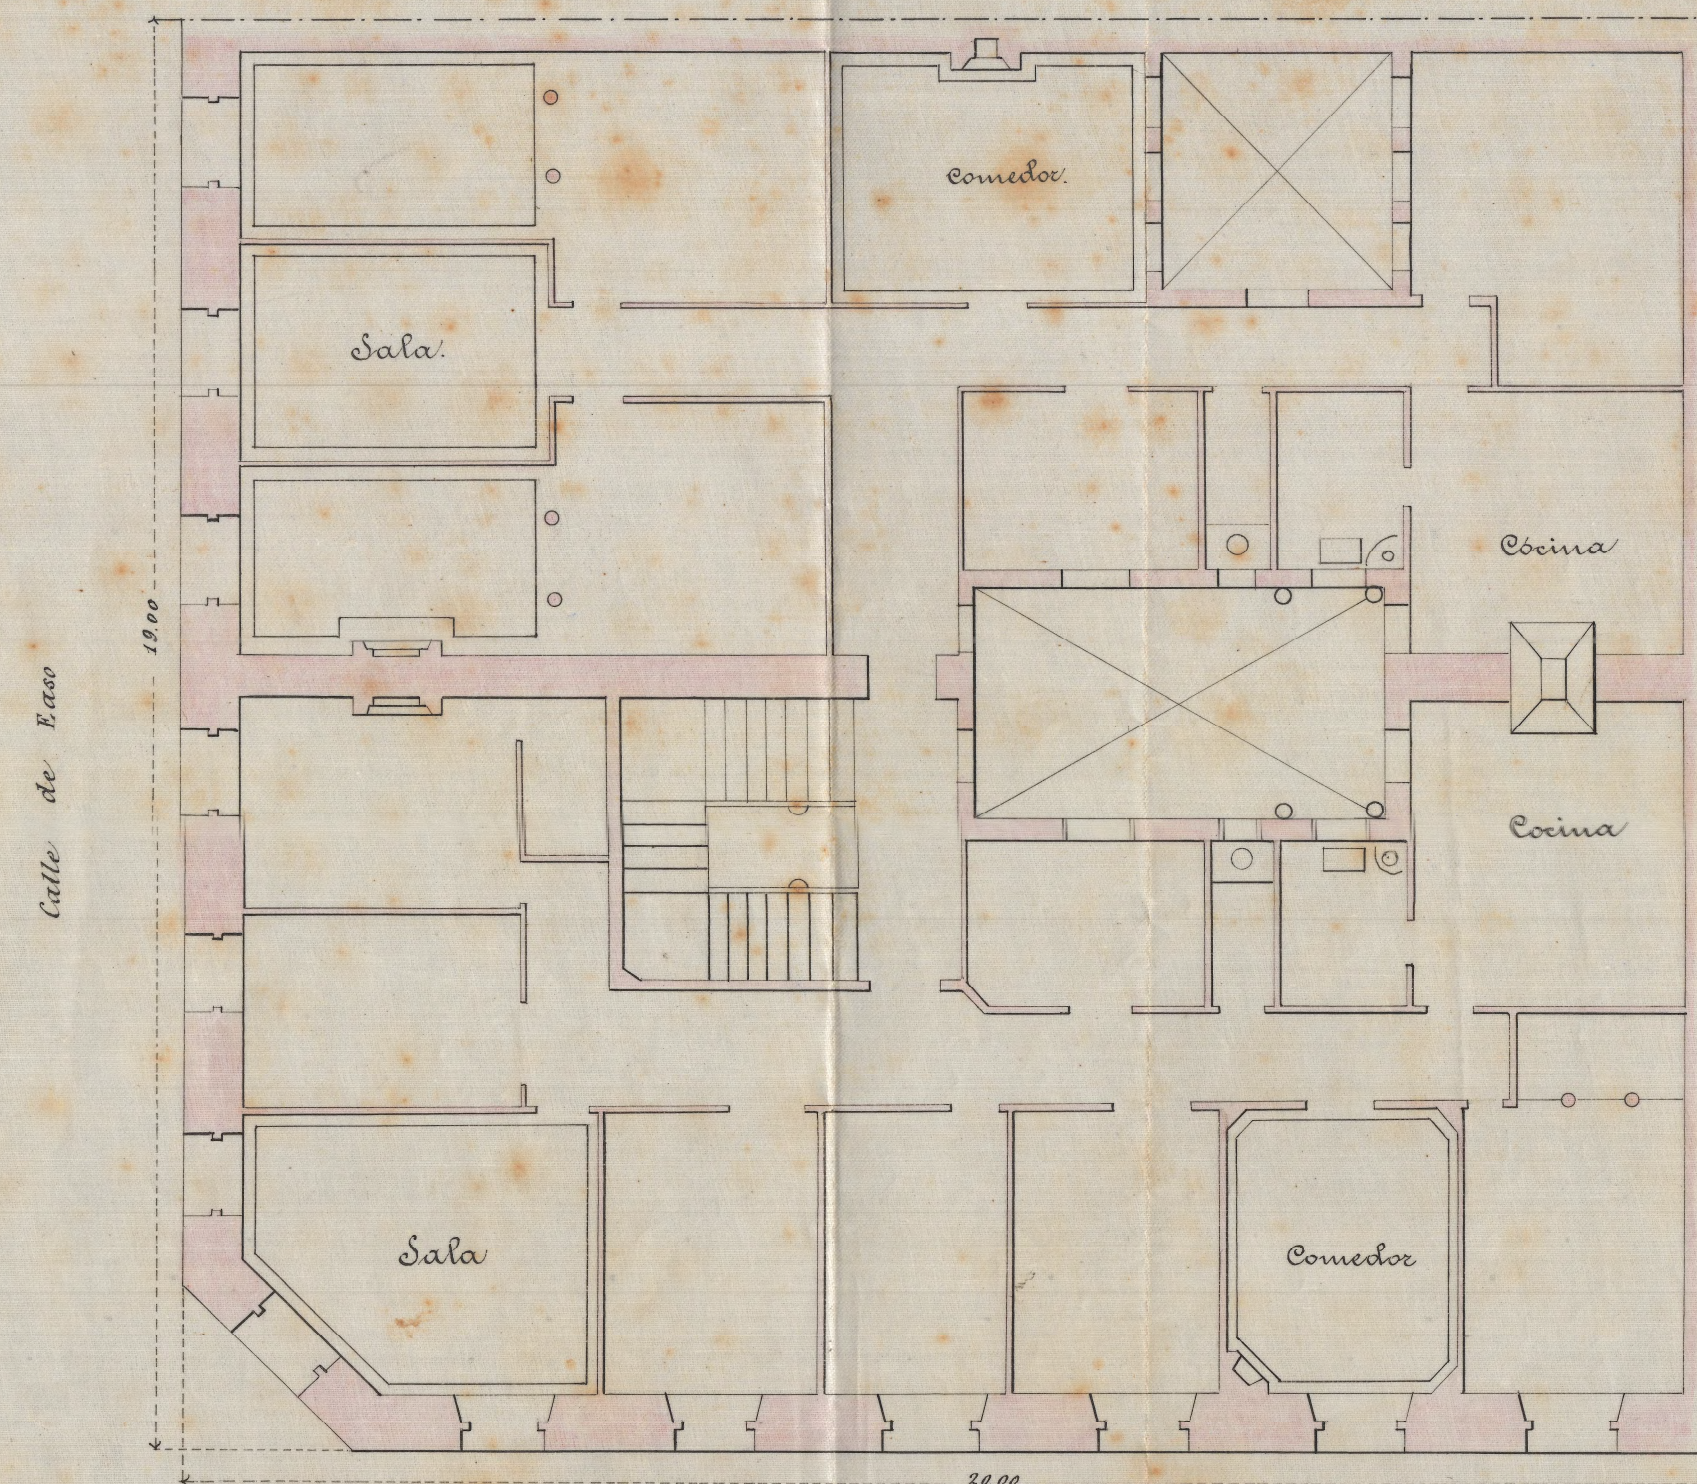

Calle de S.^a Martin.

Escala de 1:500.


4m 50 0 1 2 3 4 5 6 7 8 9 10

20 M.

In Sebastian 13 de Octubre de 1890
Aprobado en sesión de este día
Por acuerdo
El Sr.
Antonio de Galarza



Sección.

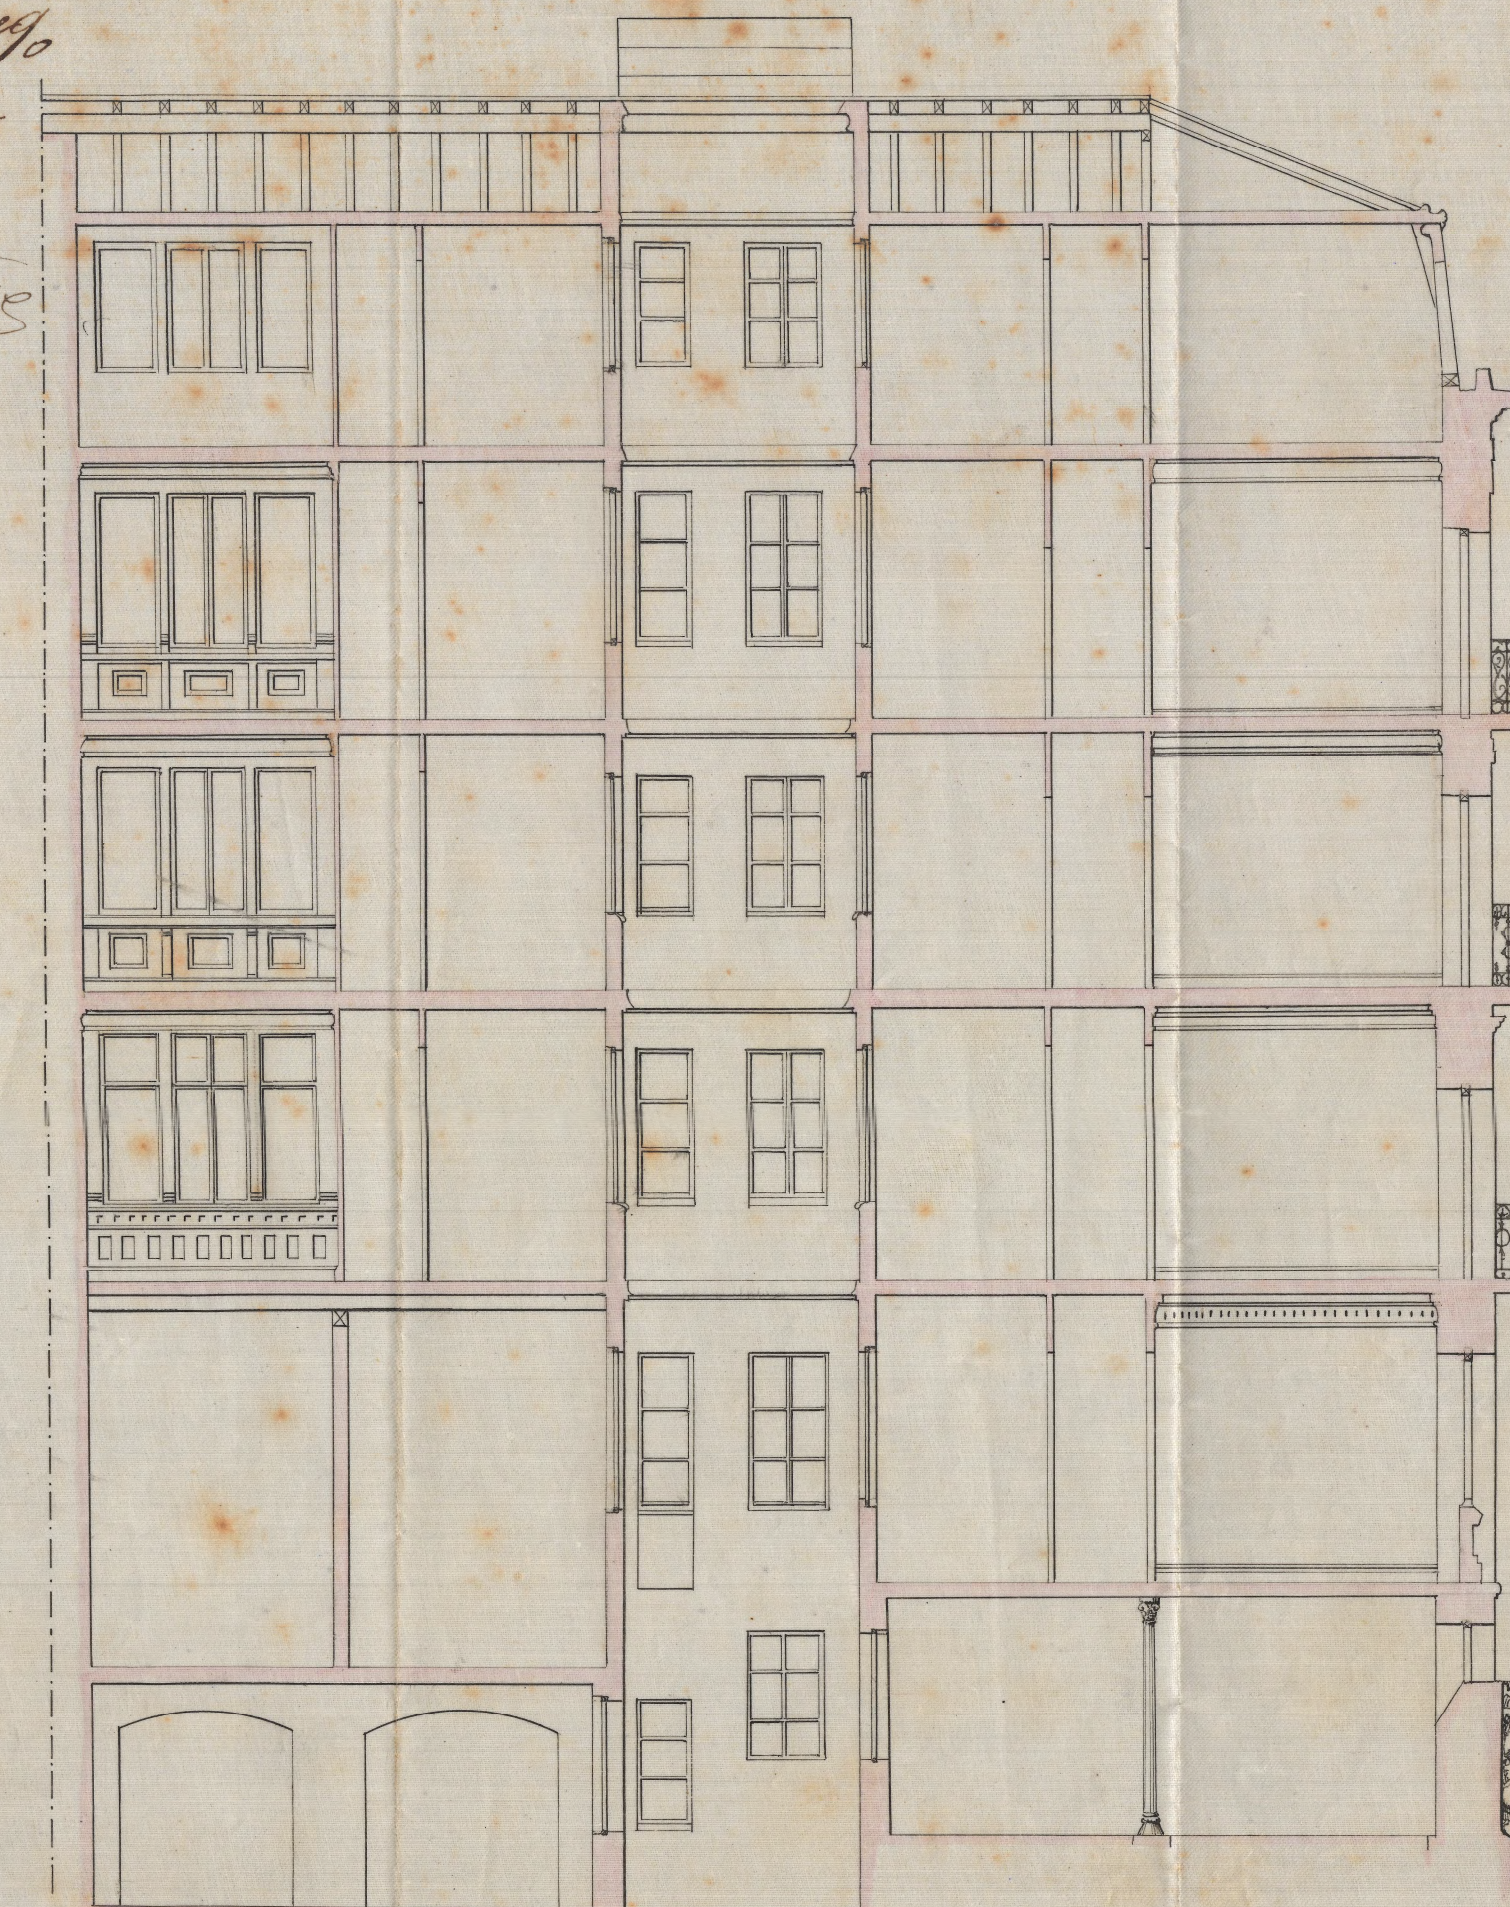

W. Francisco Lafarga
Almudena Lafarga

In Sebastian 26 Septiembre 1890

José de Goicoechea