




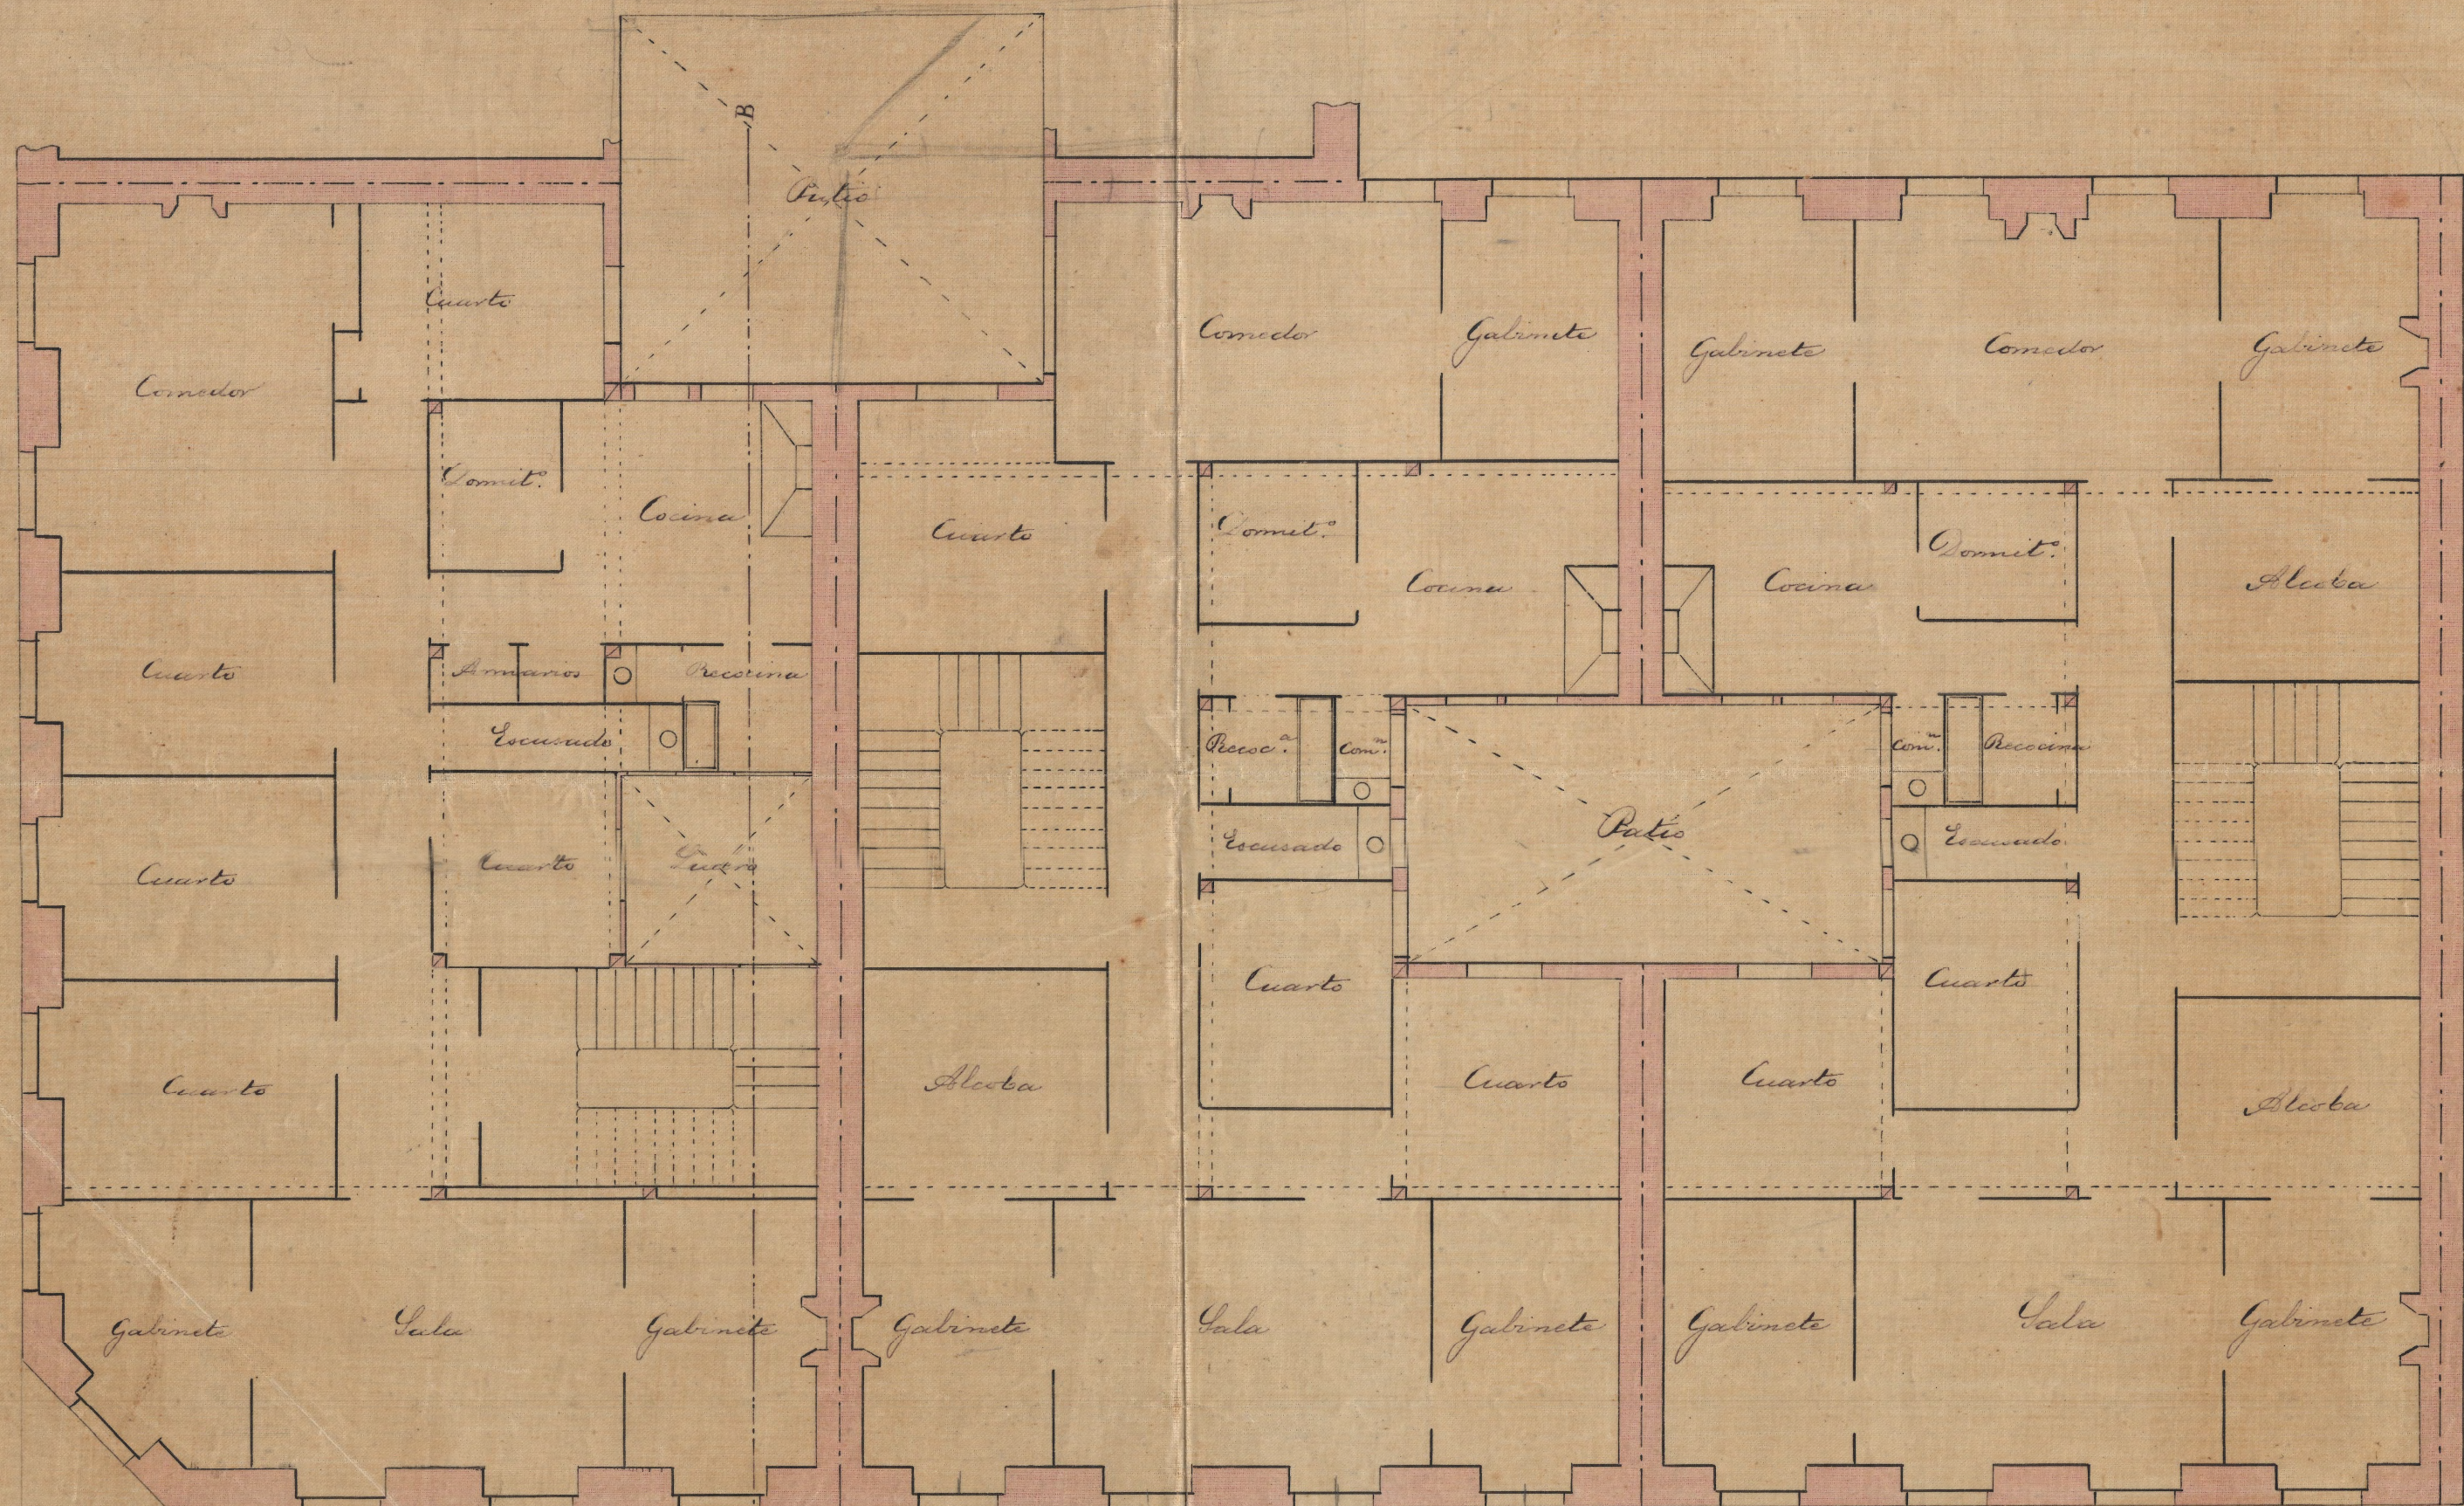

El propietario
D. Asenacio

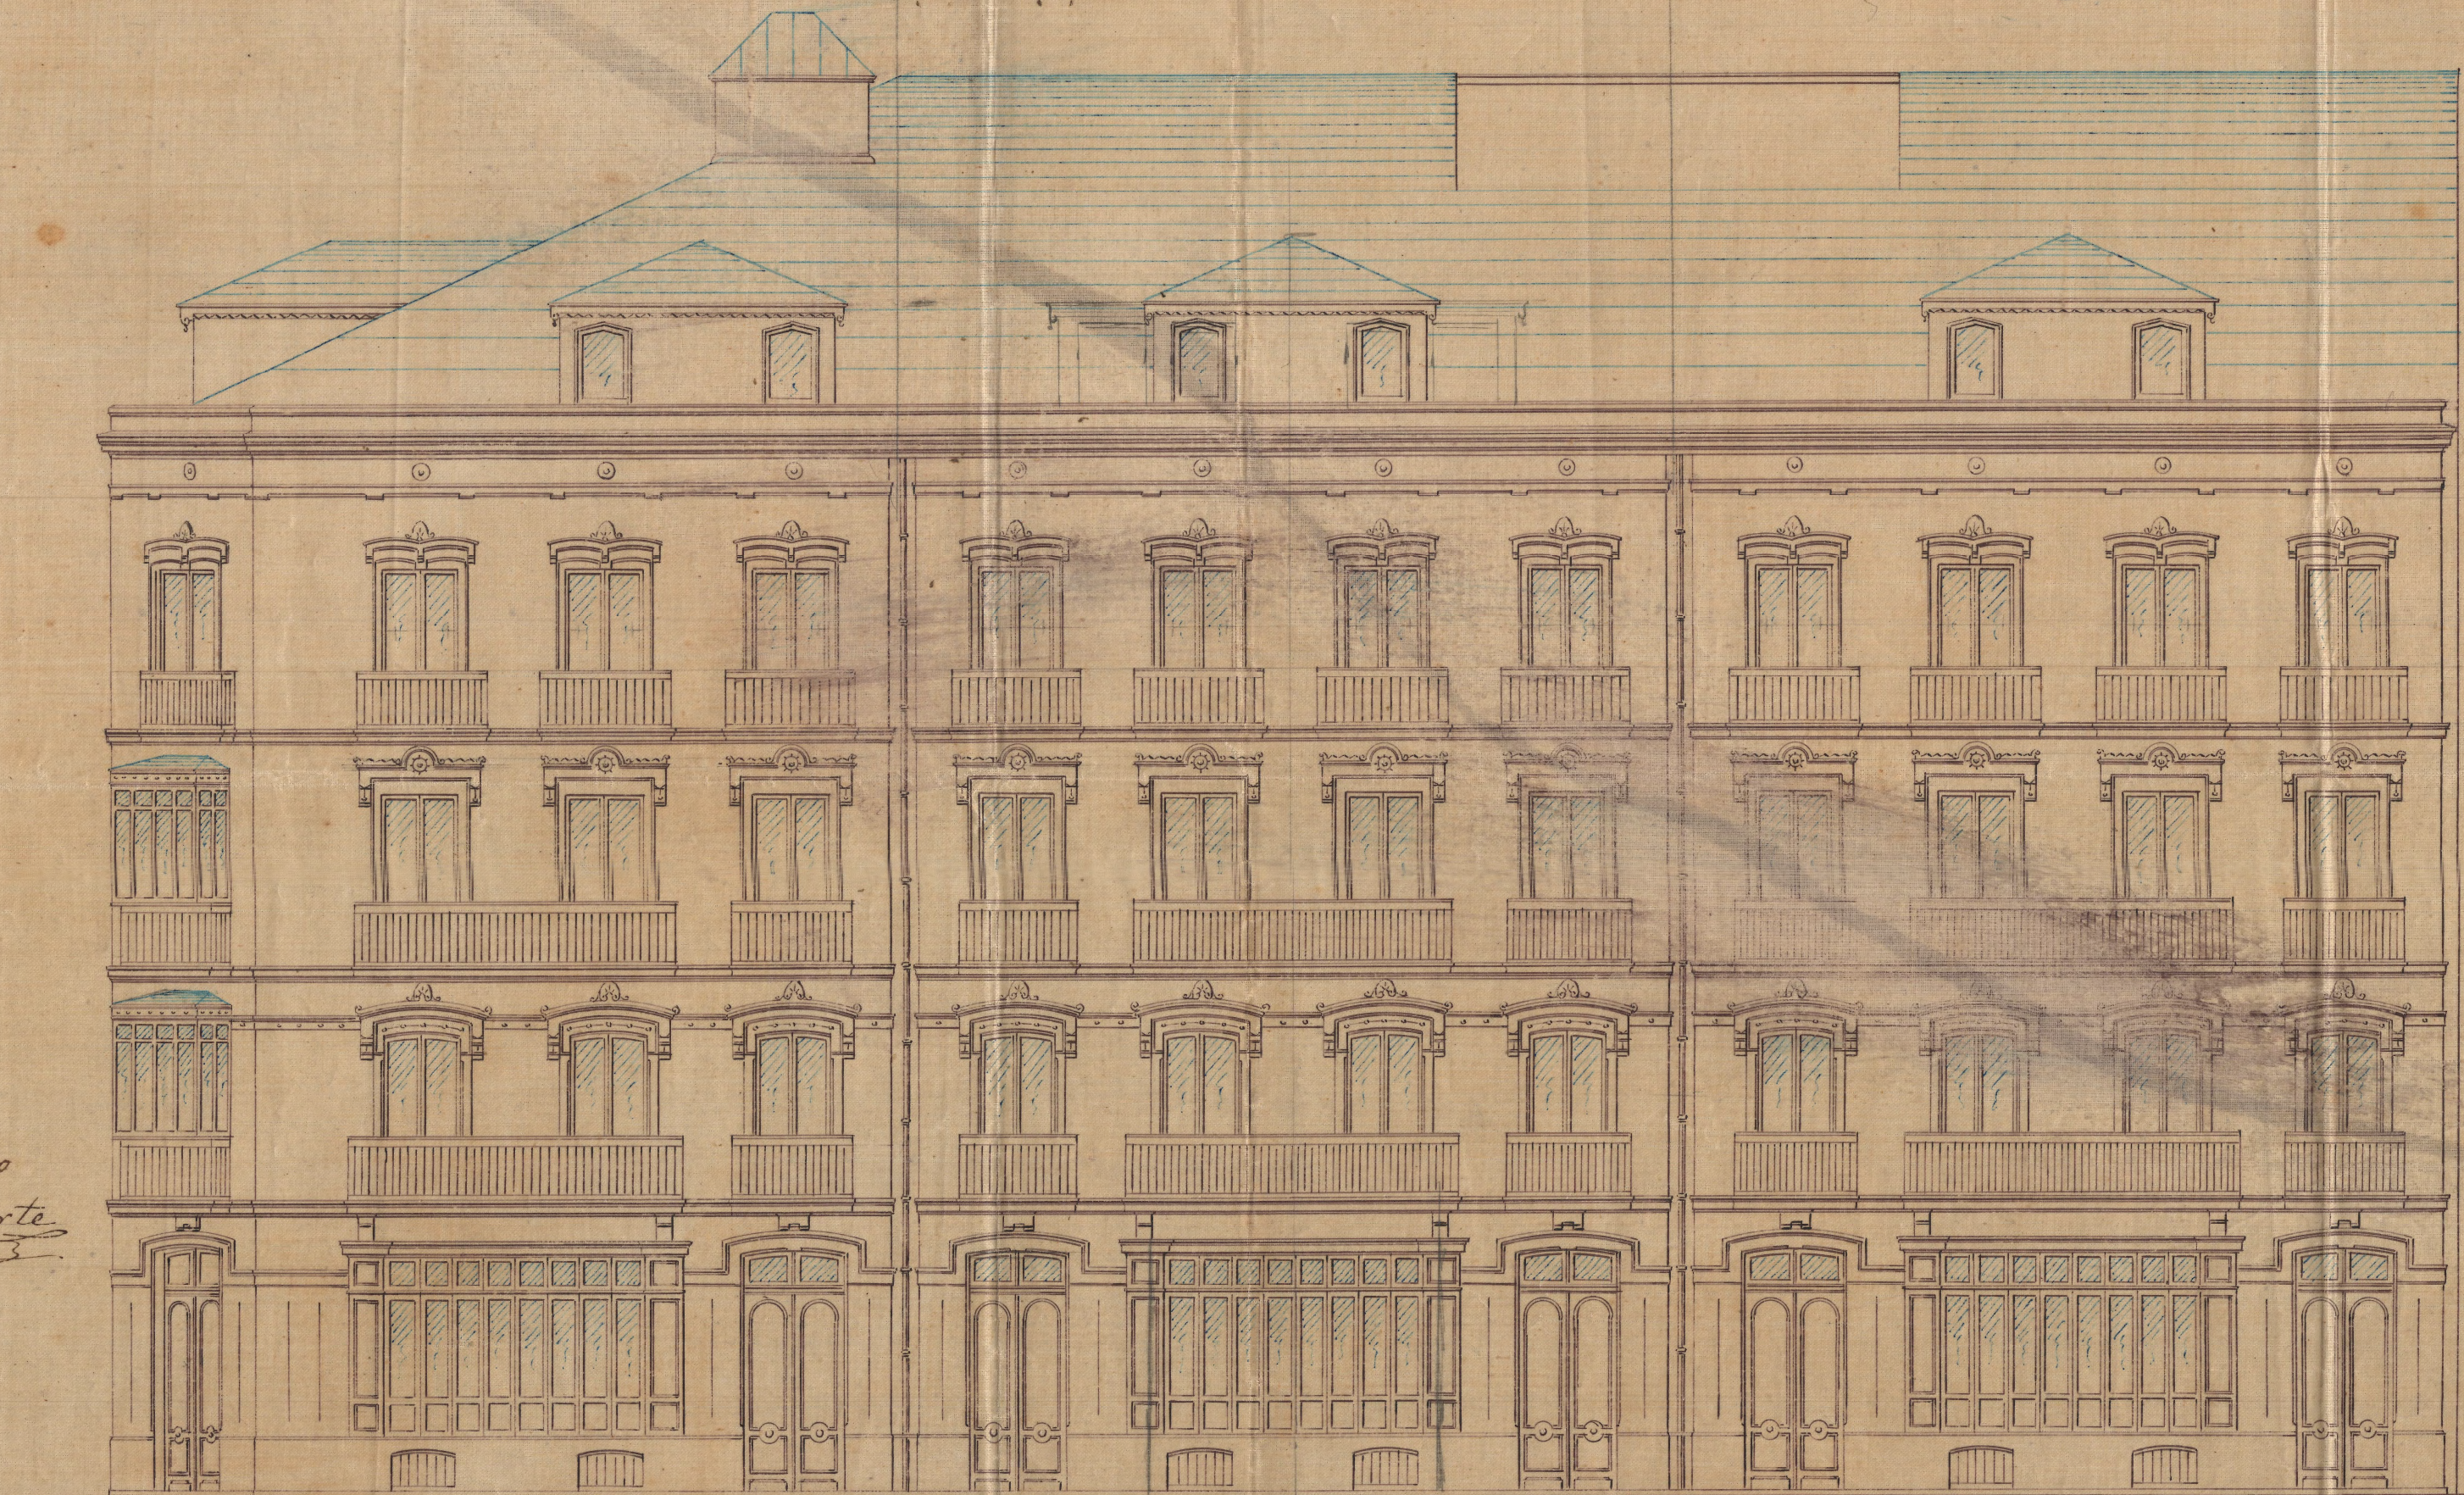

Escala 1/500

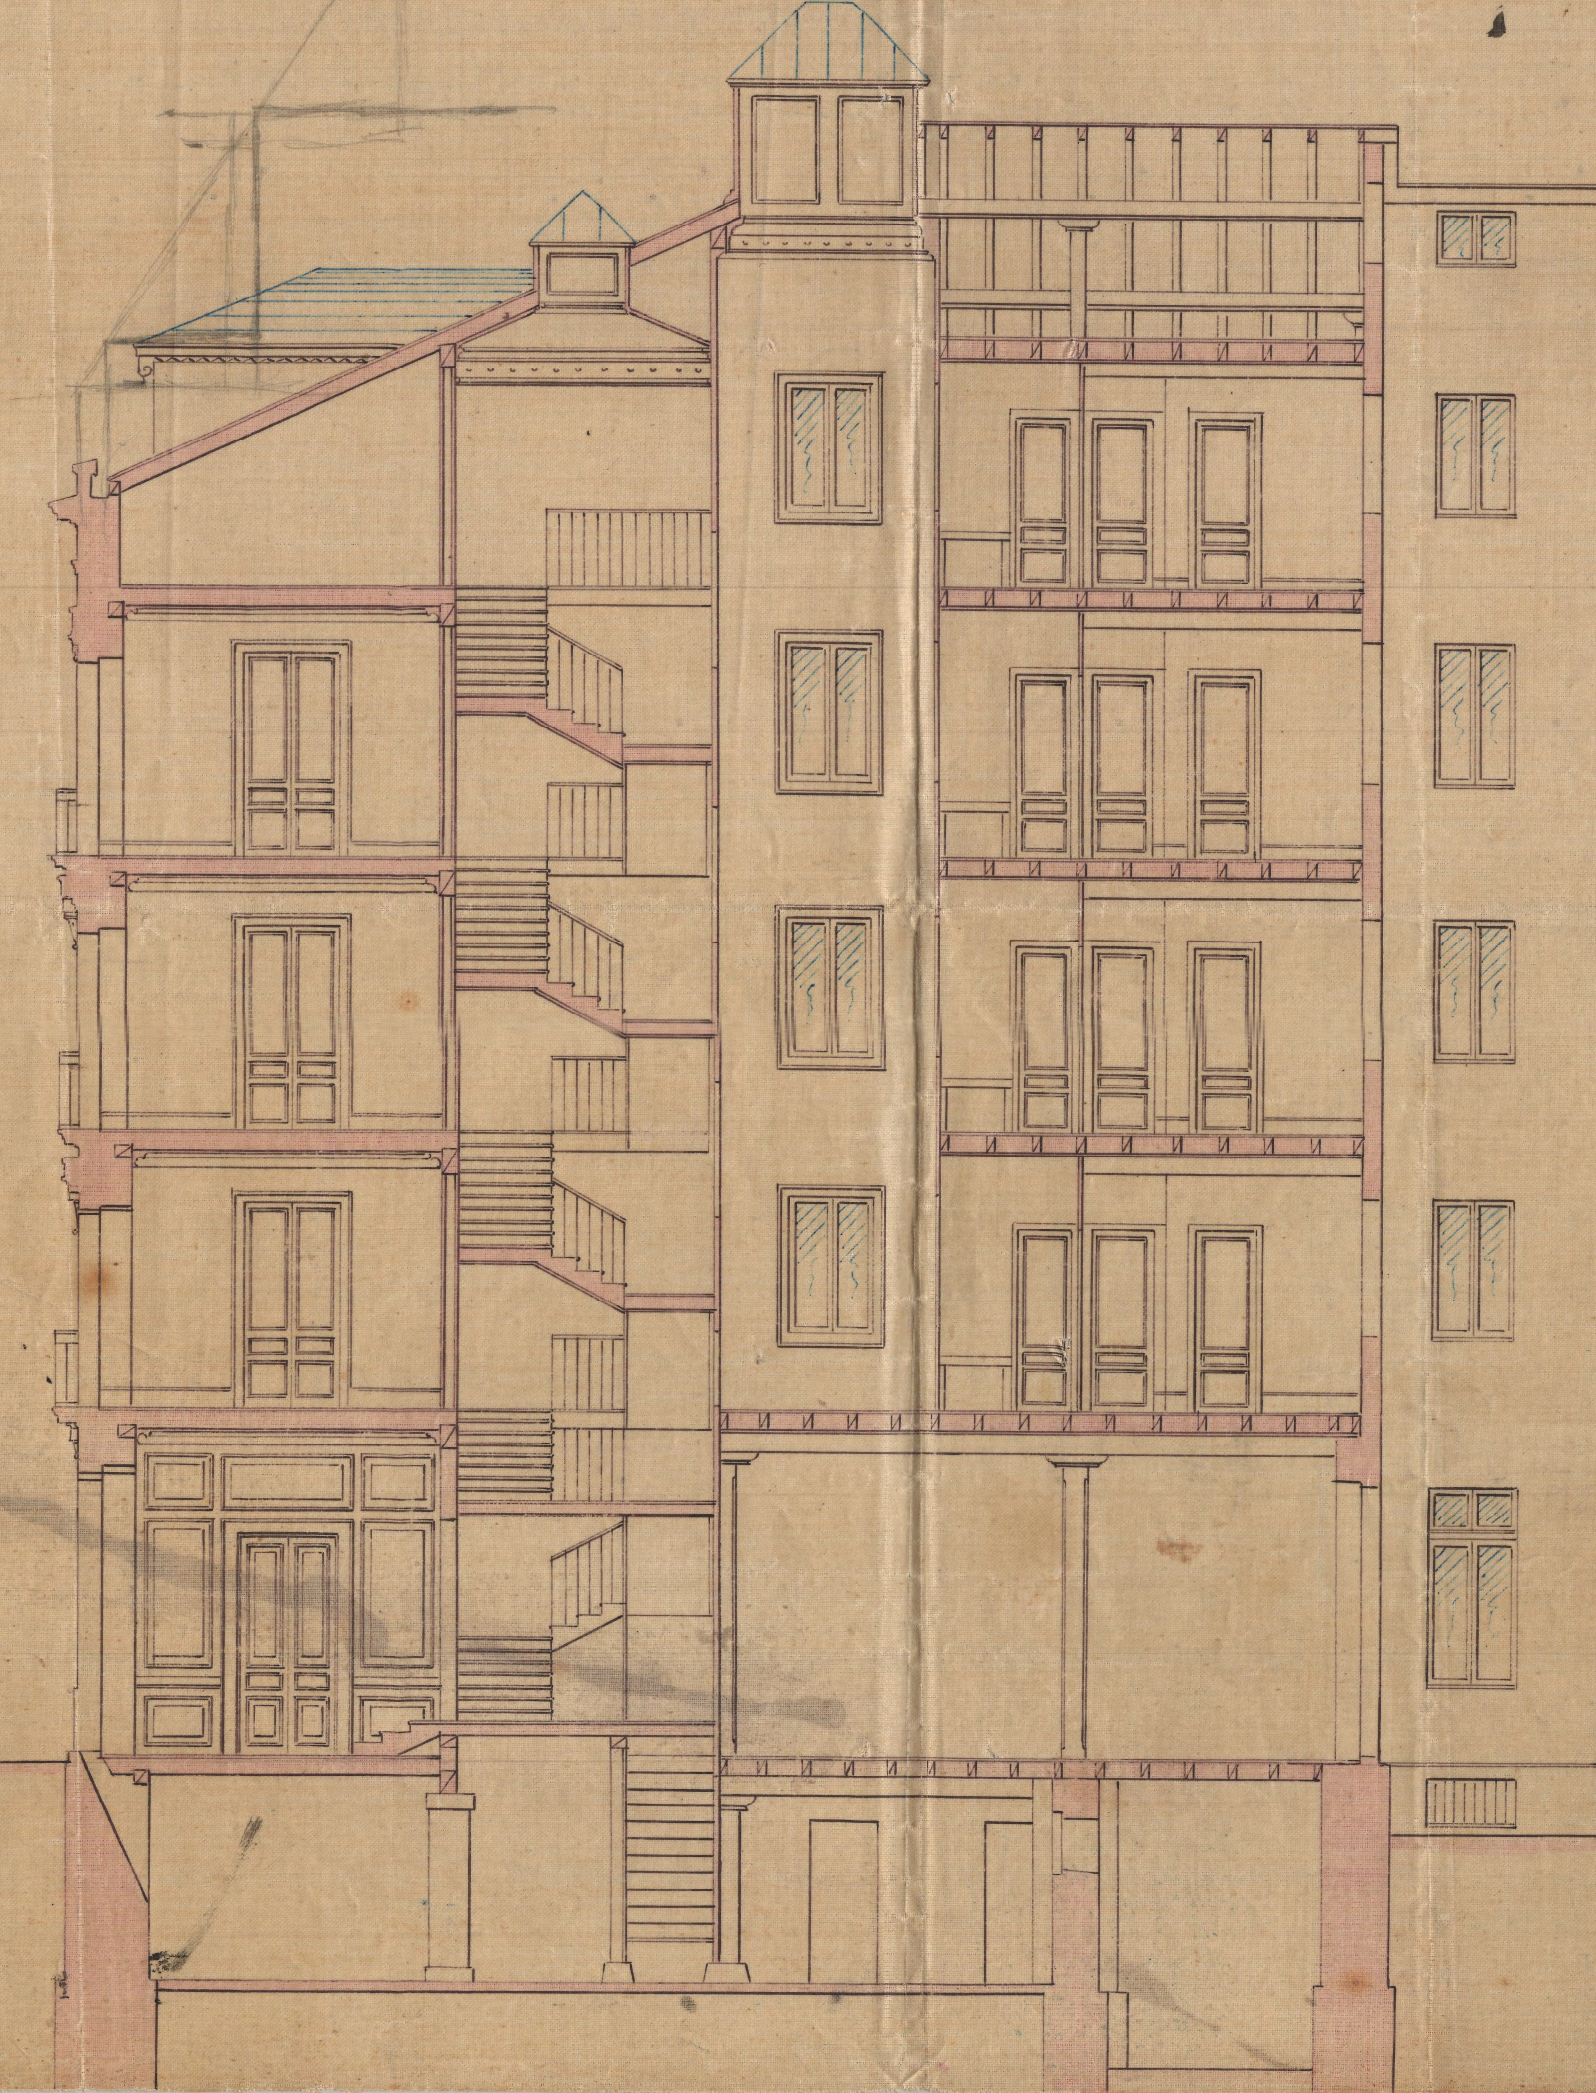

V. B.
Arquitecto Principal
Miguel Bernal

San Sebastián 28 de Enero 1871.

José C. de Orense

Excmo. Sr. D. Juan de
Pérez de
Poranque
Ayuntamiento

