





El propietario
Manuel Chirina


Fachadas

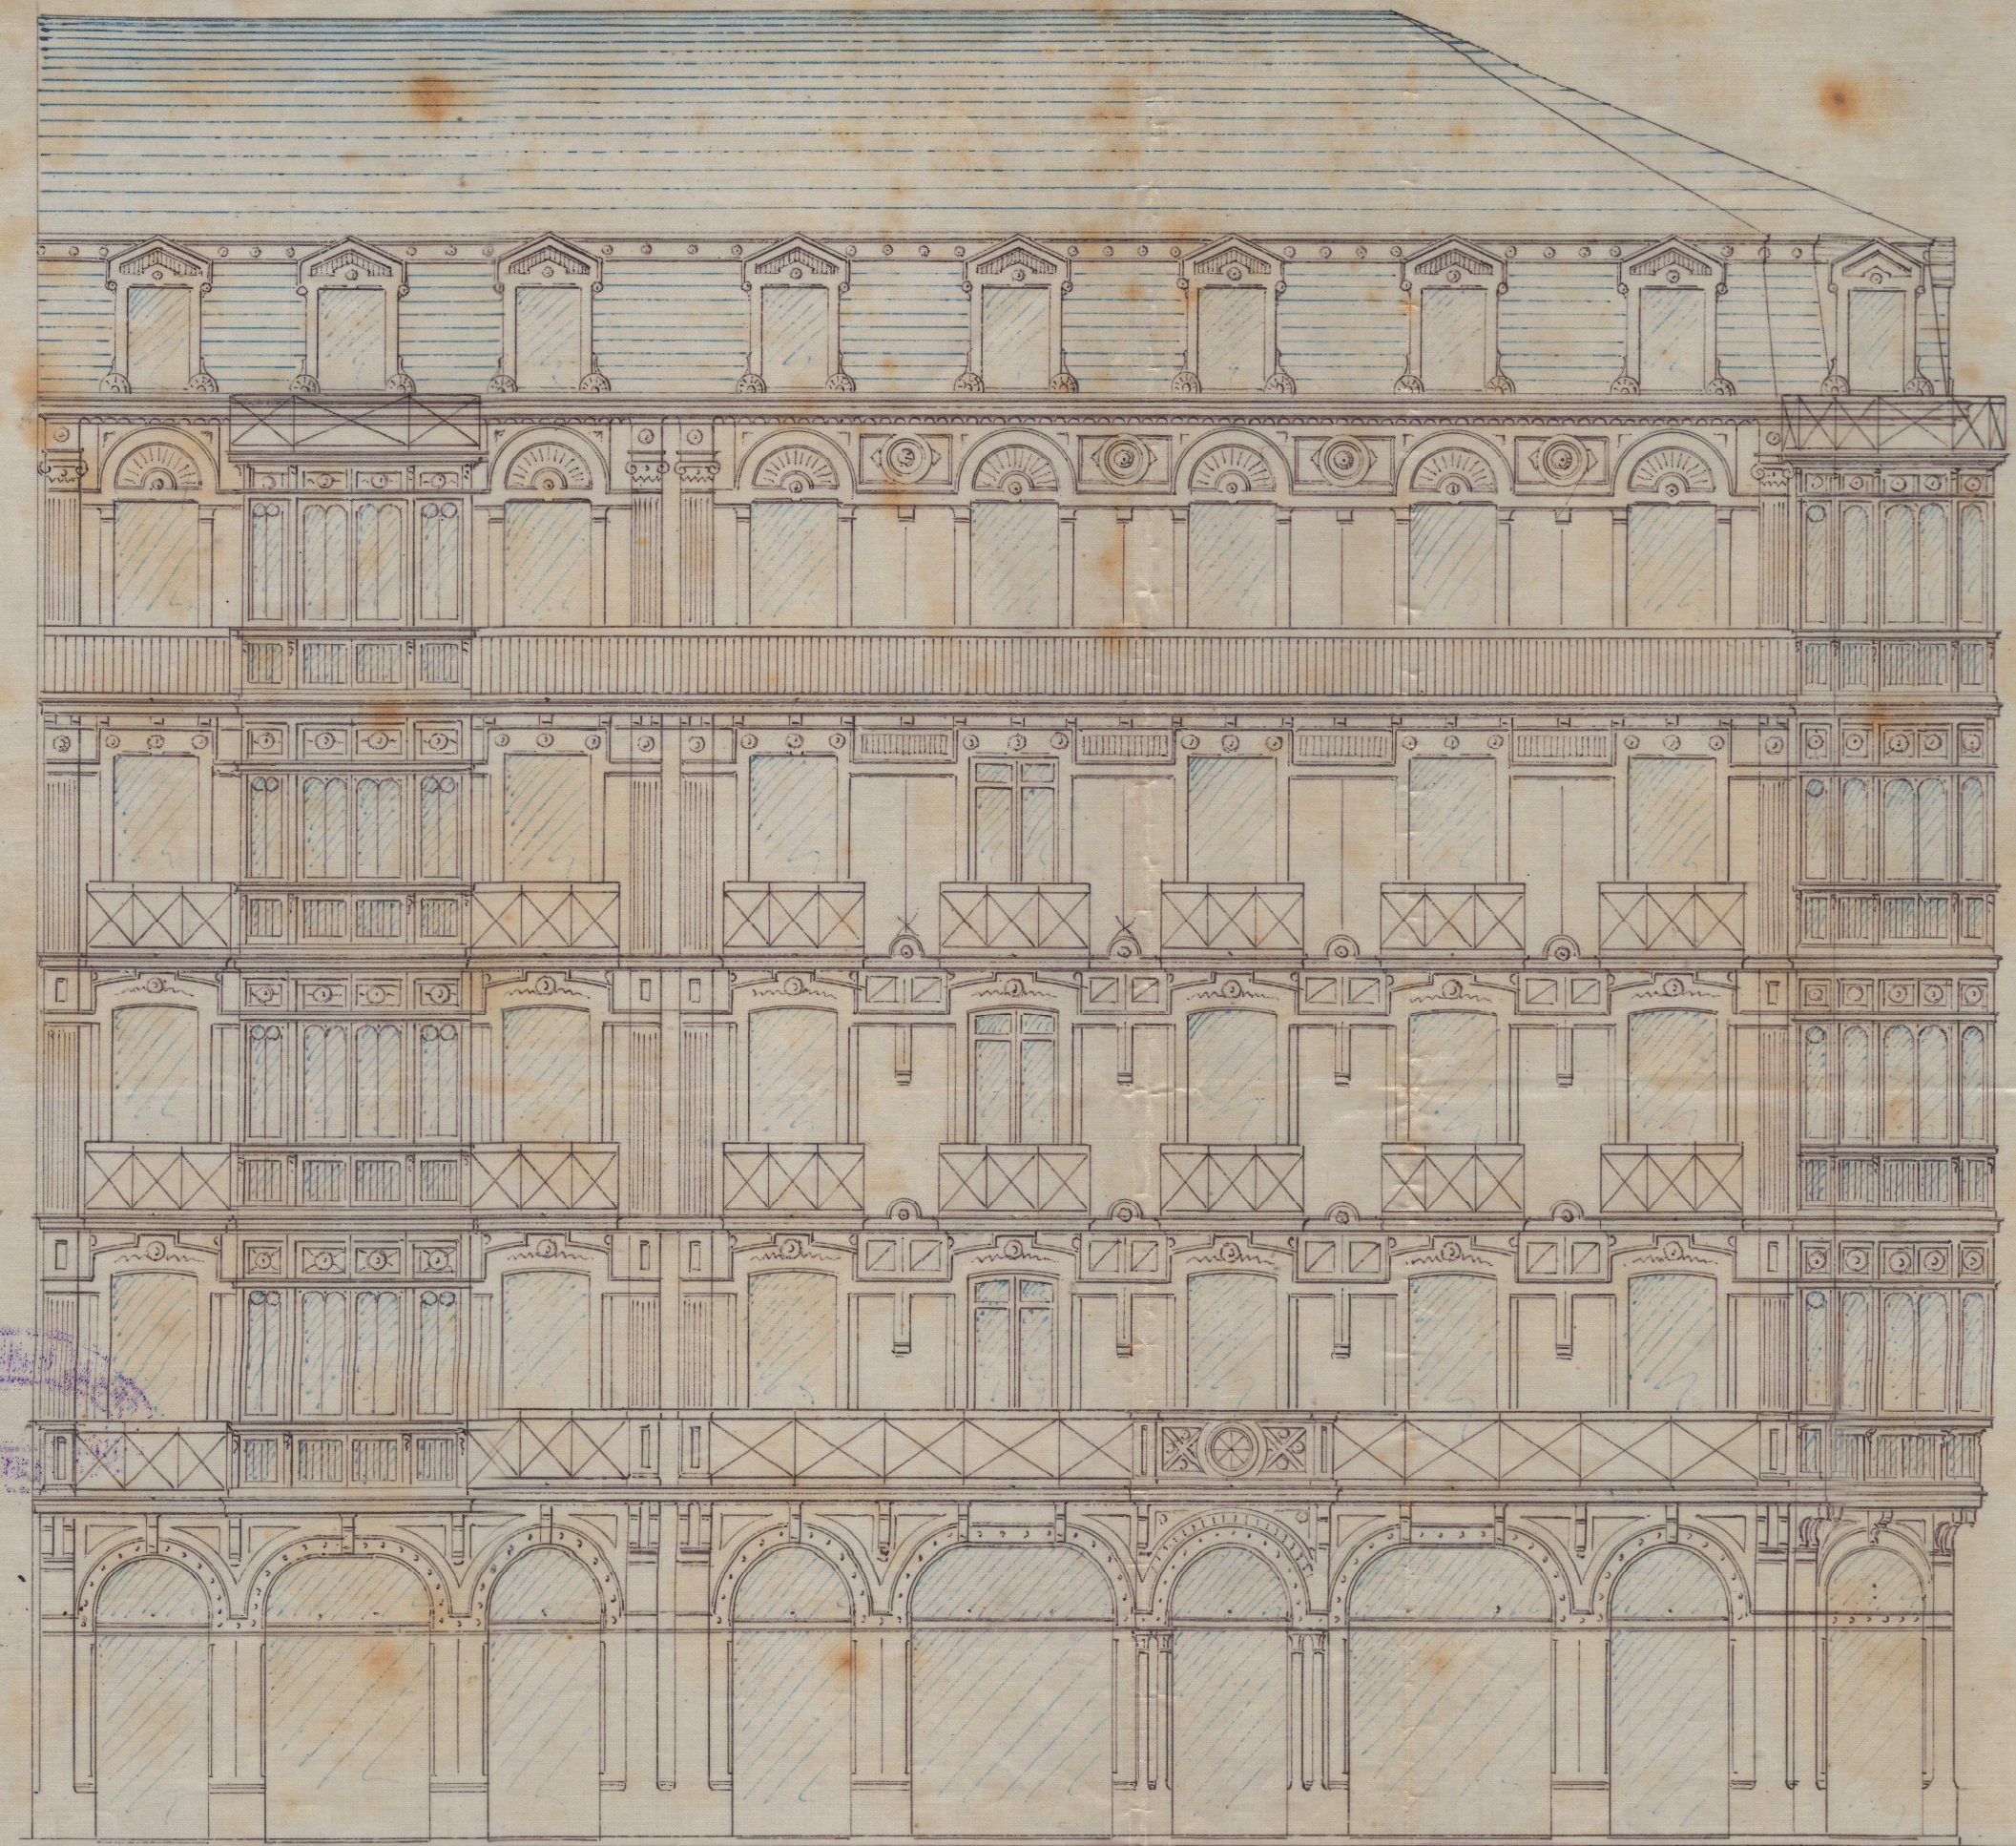

San Sebastian 4 Enero 1883
Aprobado en sesion de este dia
Por acuerdo
El Secretario
Miltona Ojeda

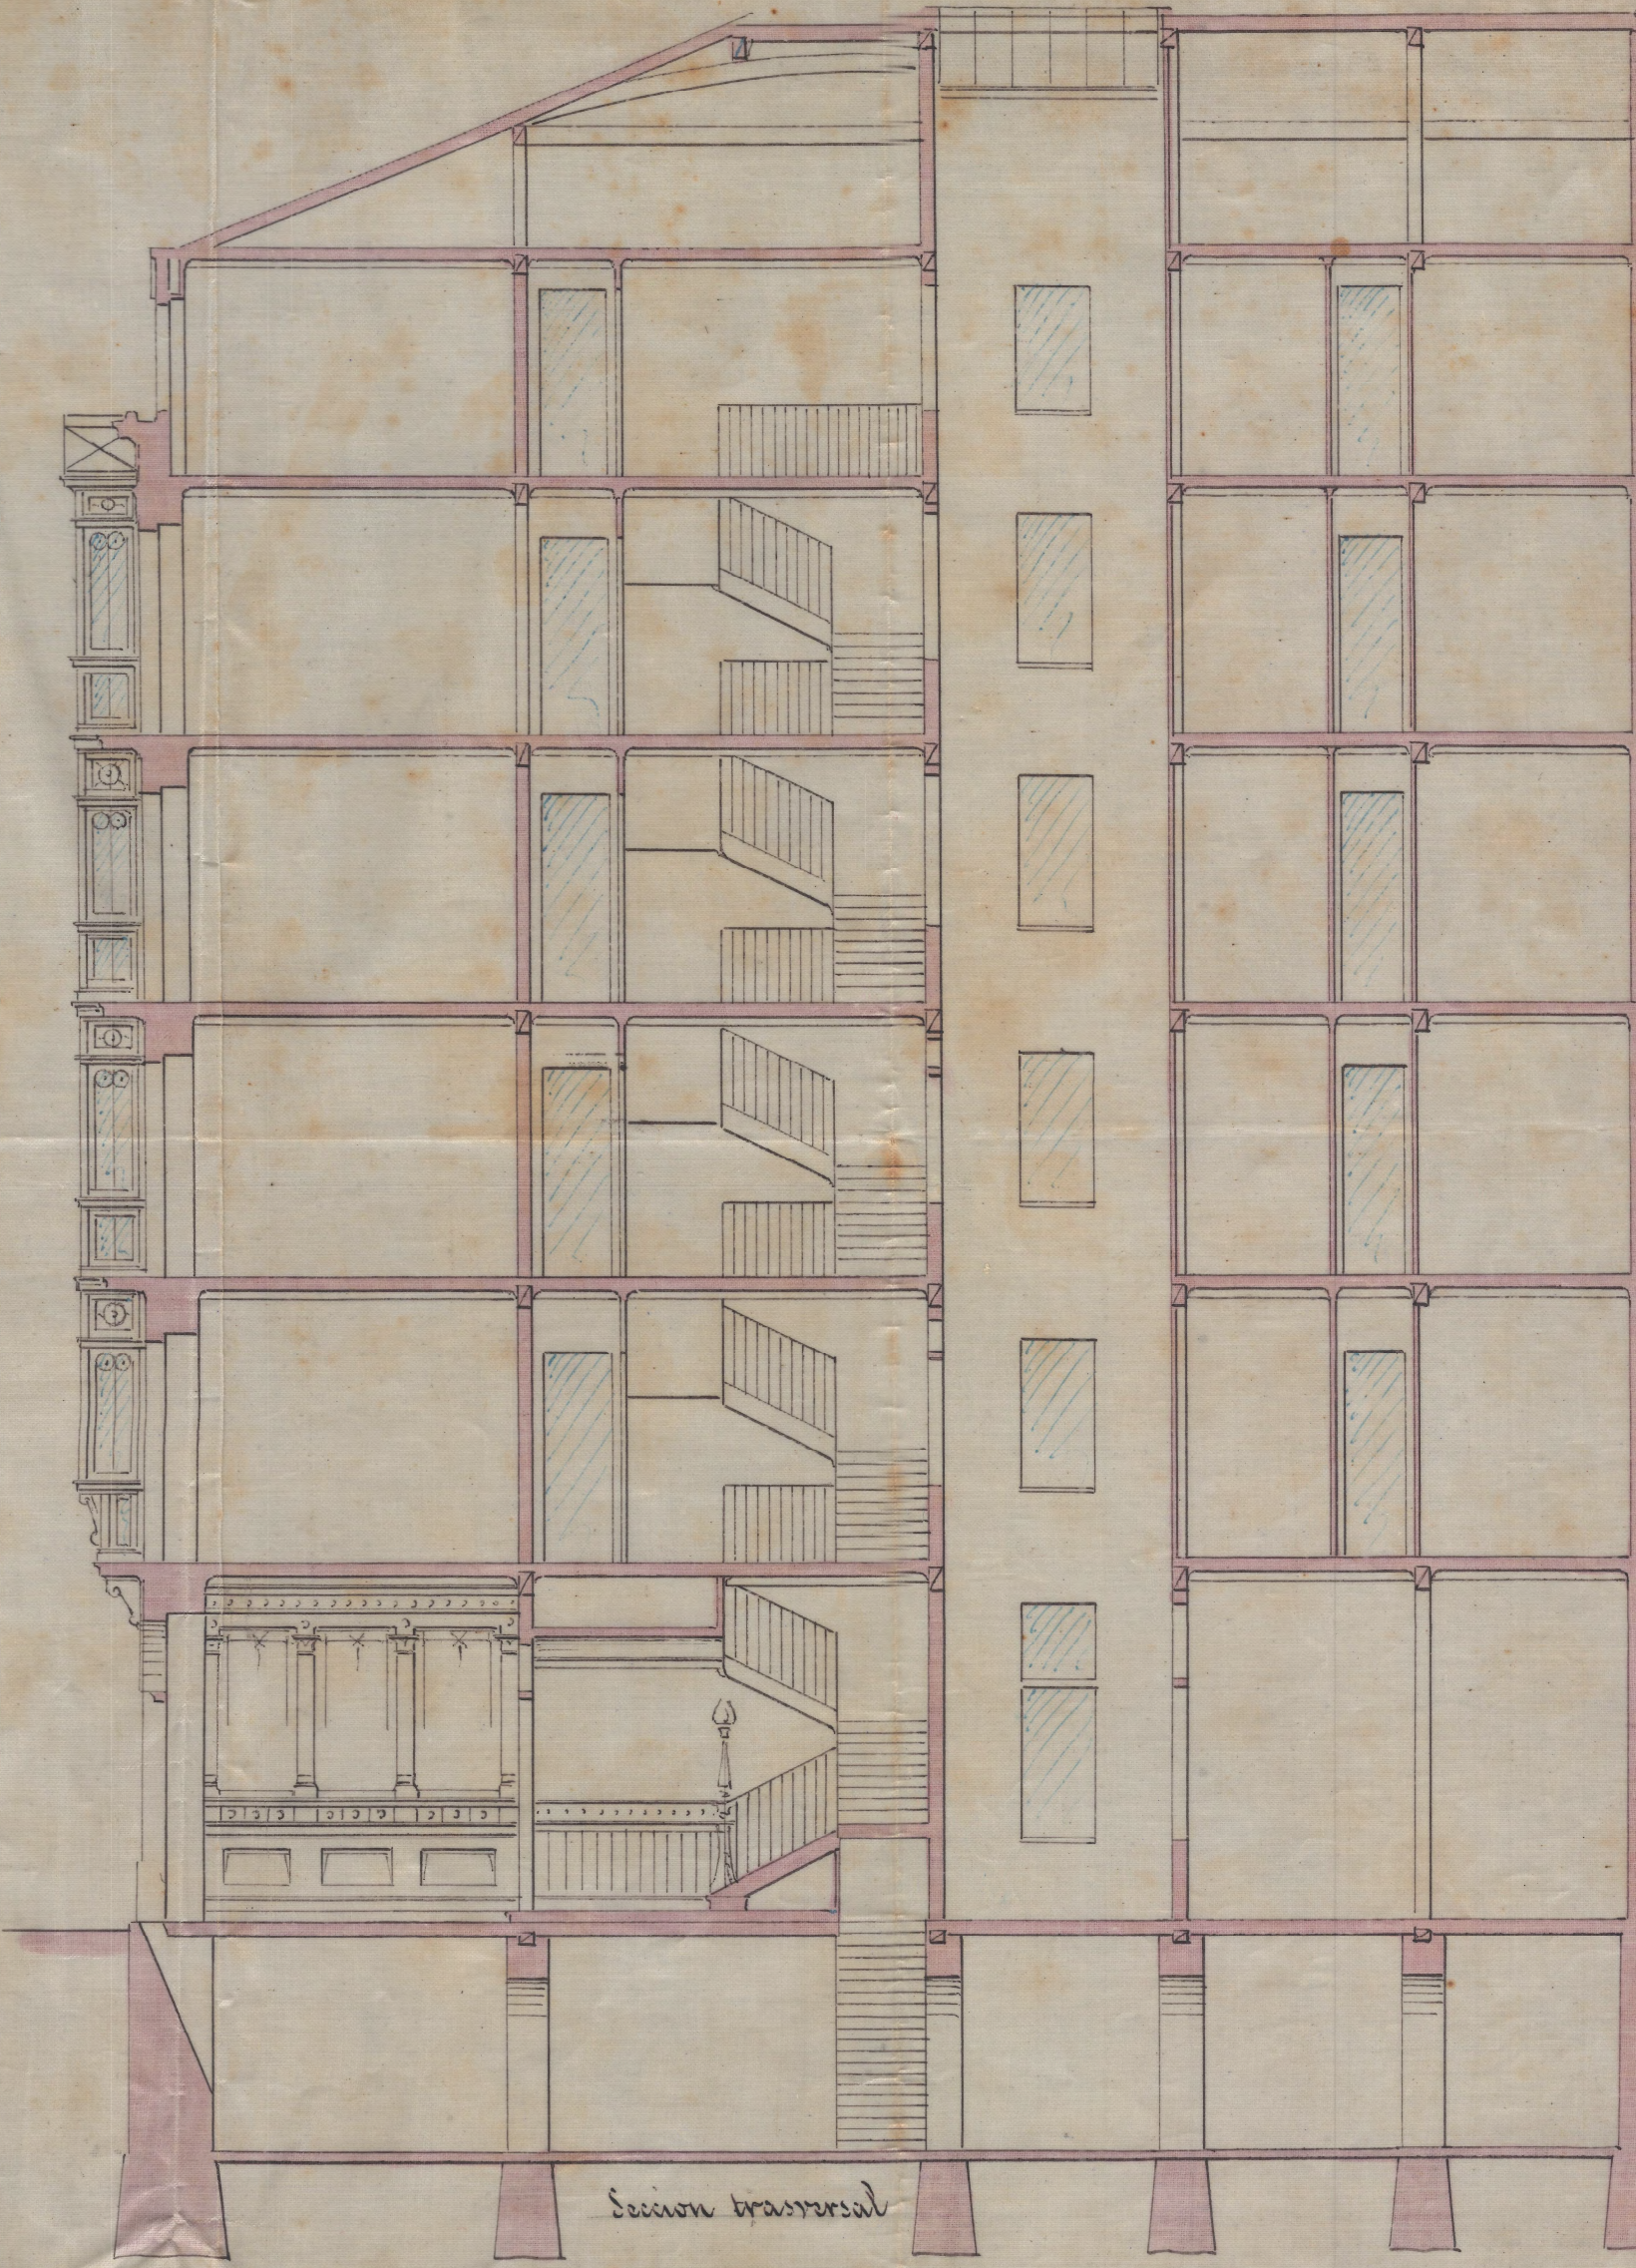

Seccion transversal

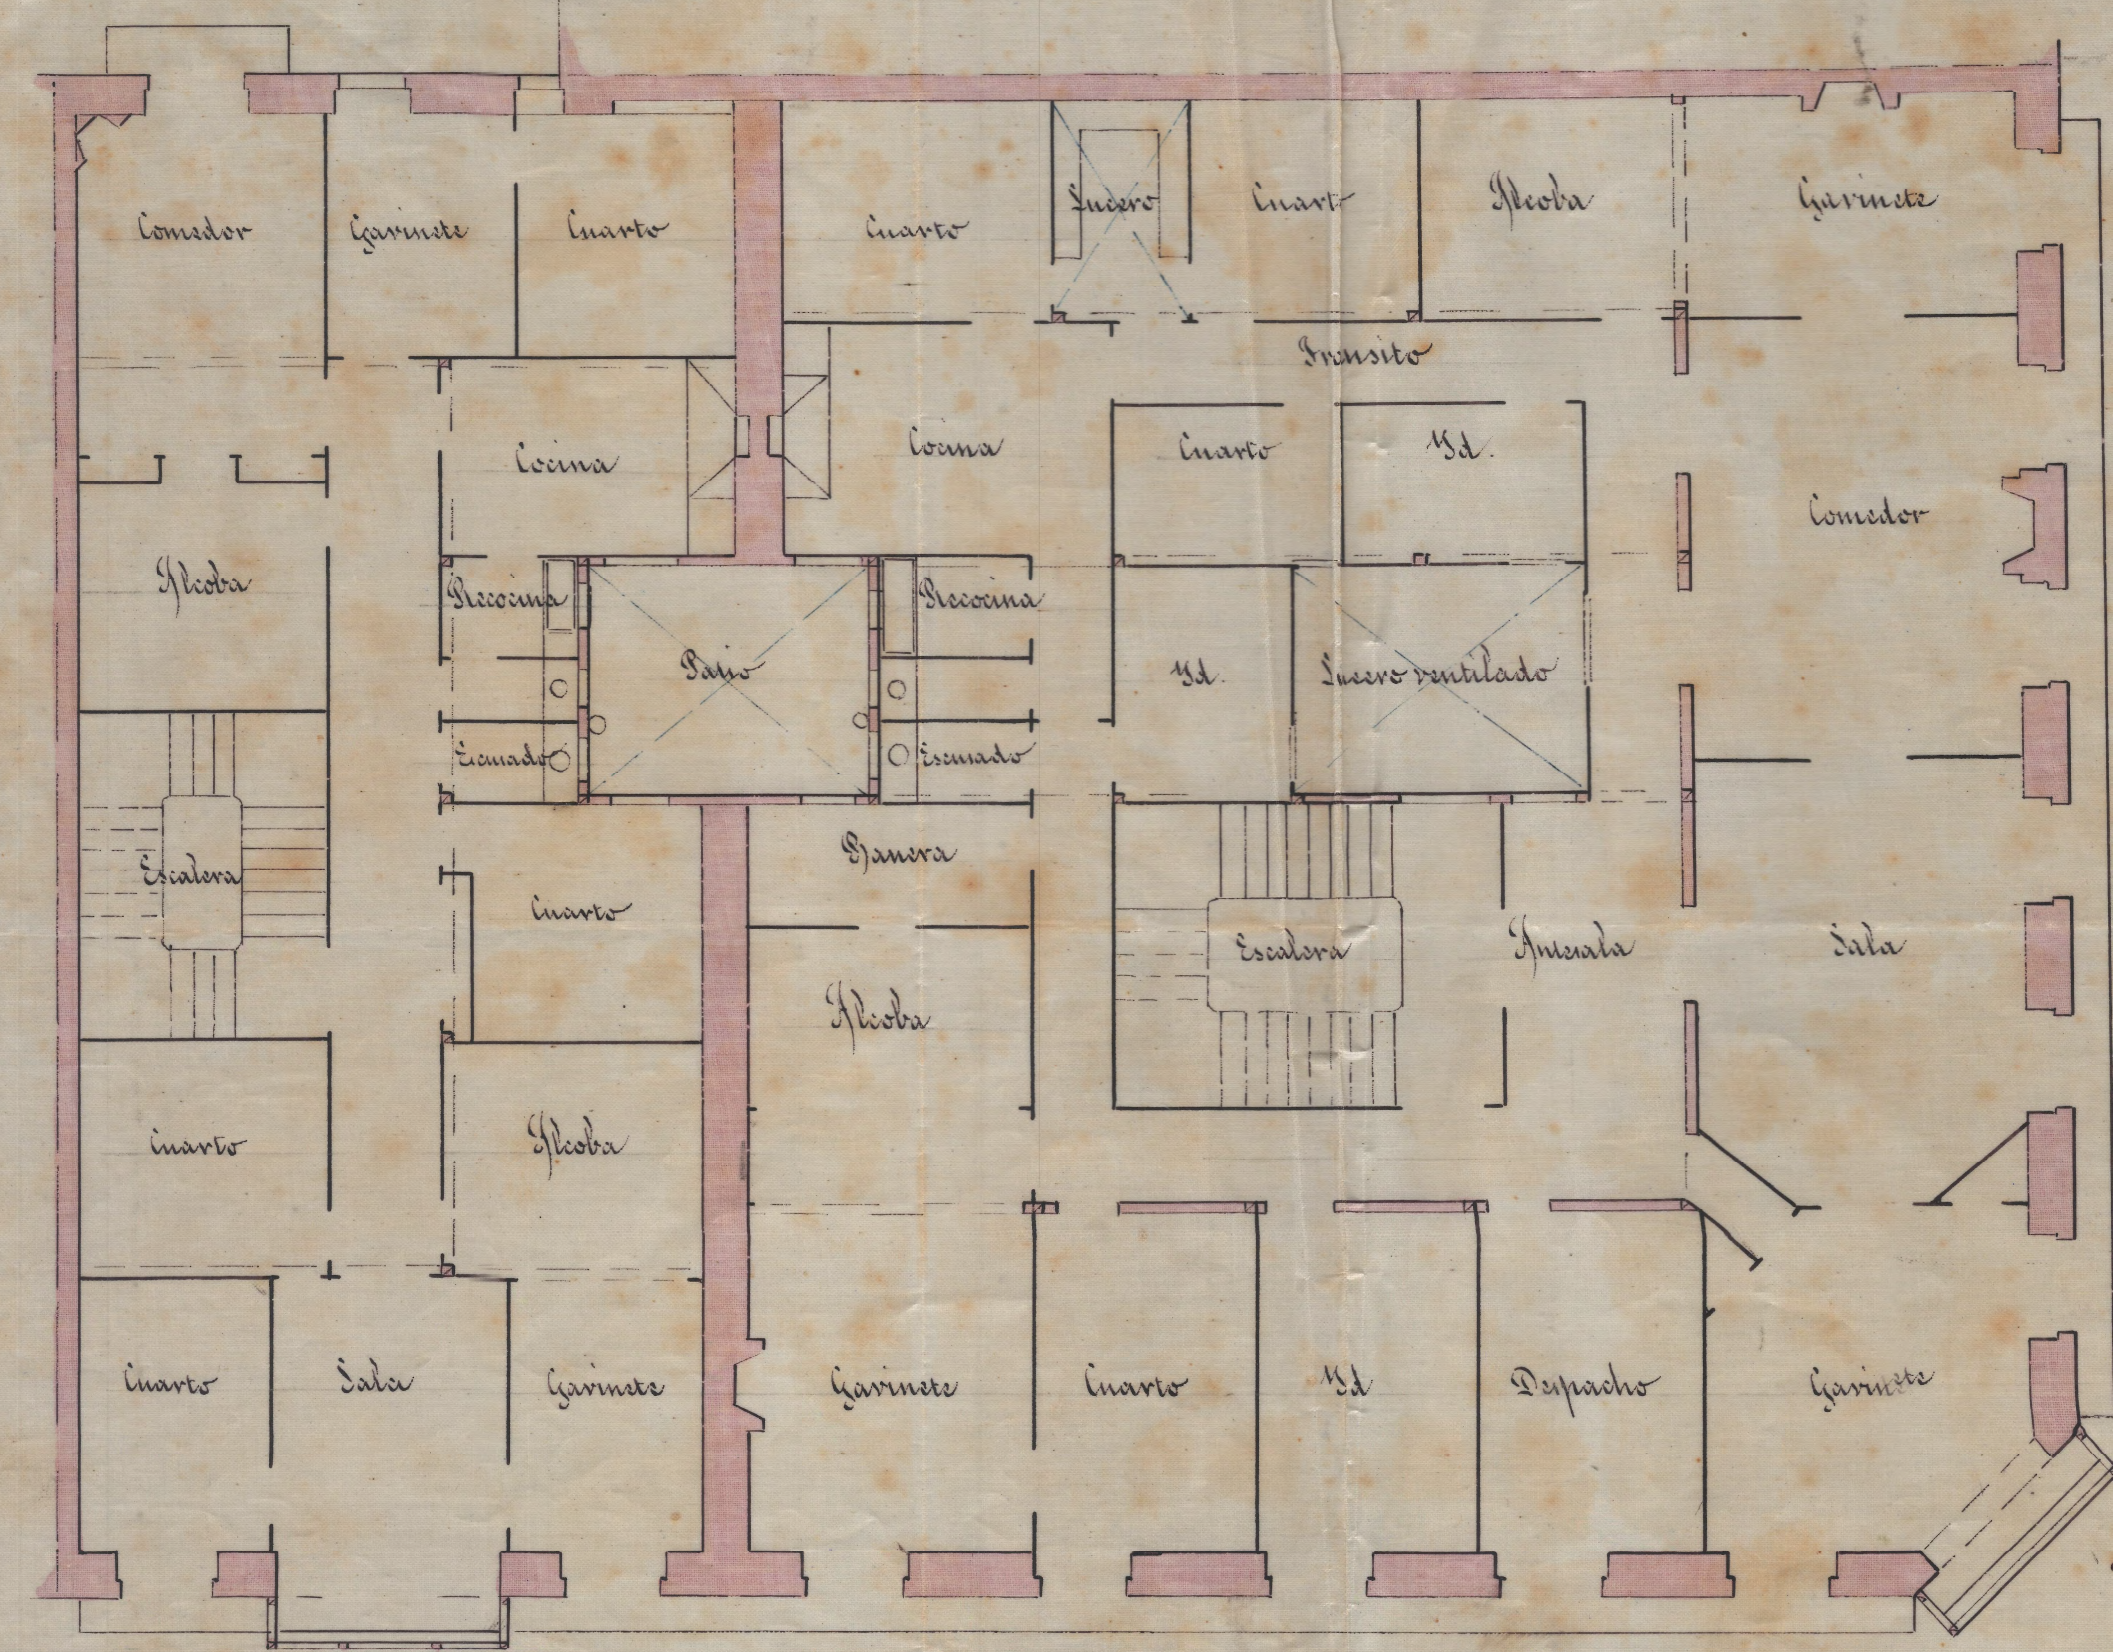

Plantas
Escala 1/500



José A. Goicoechea

San Sebastian 26 Diciembre 1888

Manuel Chirina