



PROYECTO
 de una casa en el solar letra J. de la
 manzana n.º 35.
 Escala de 1/60.

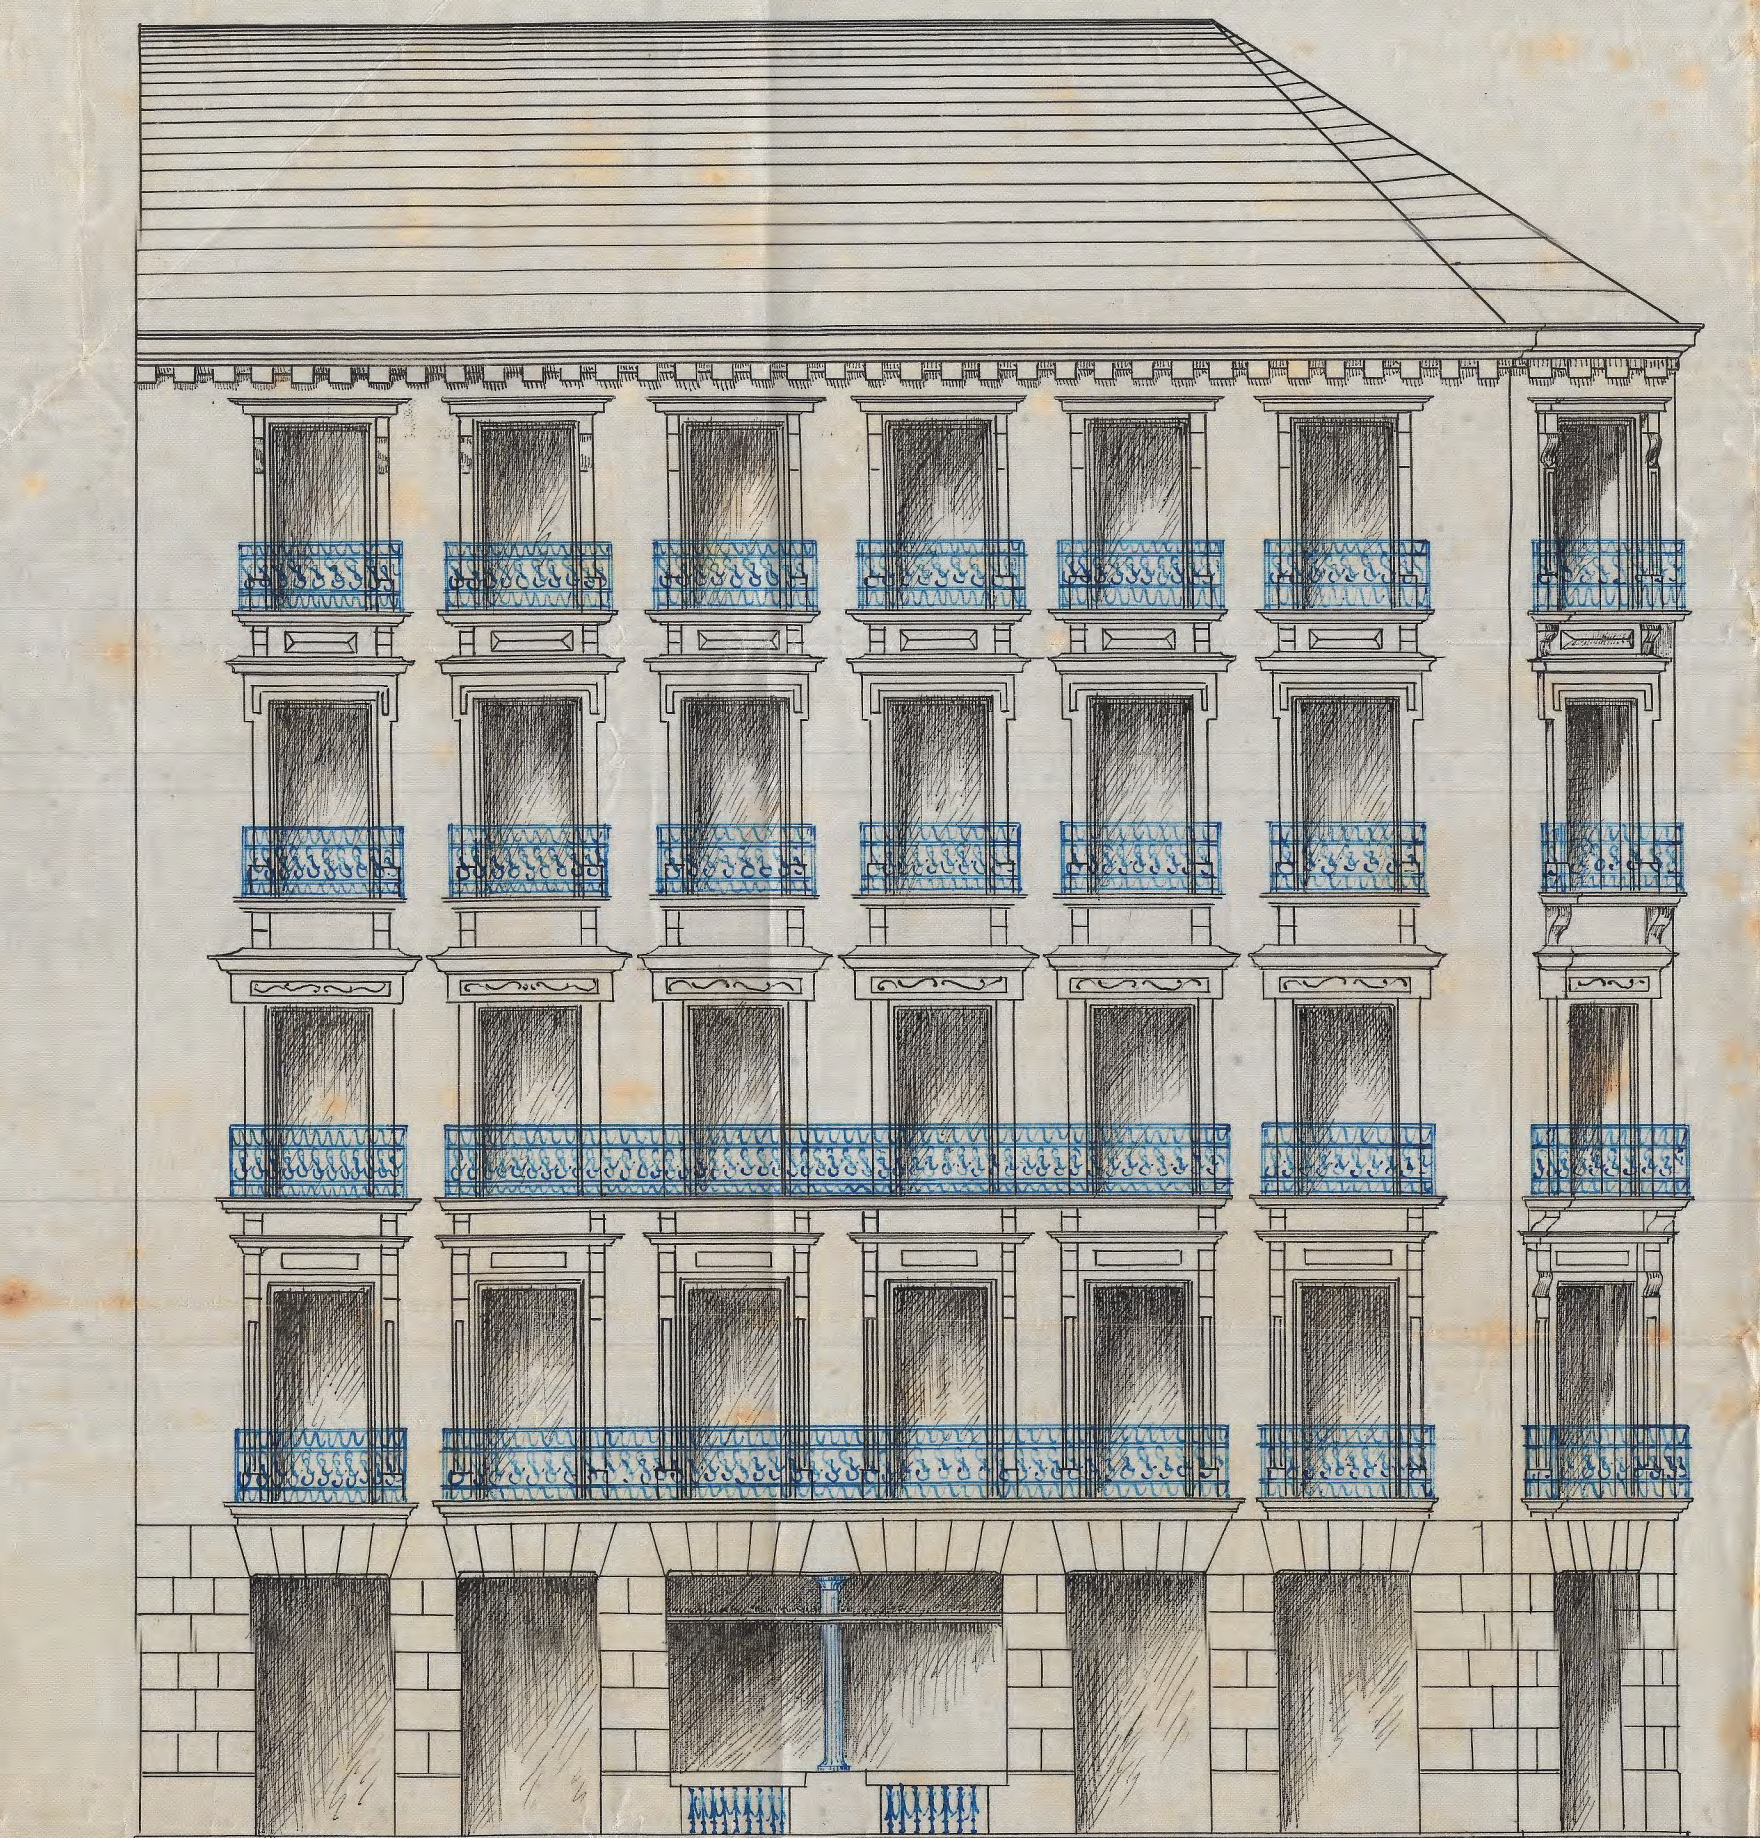


Fachada principal


Plantas

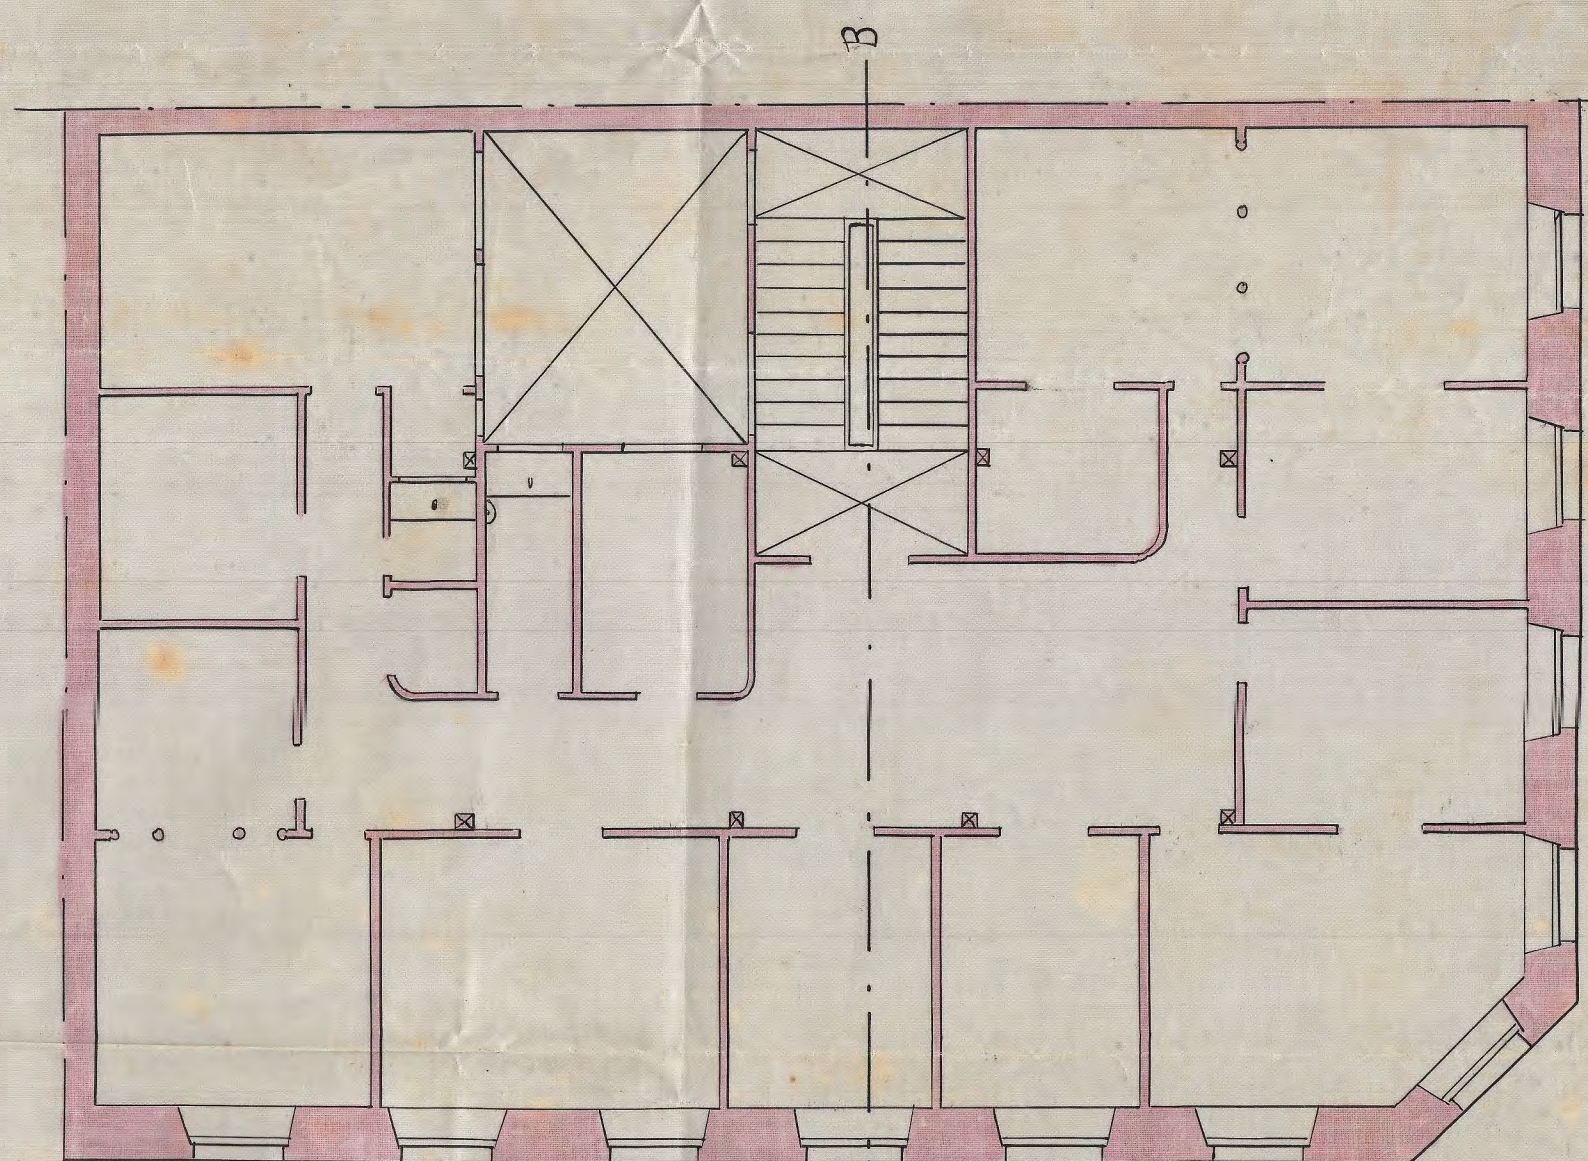

San Sebastian 16 de Enero de 1889
 Aprobado en sesion de esta A.ª
 Por acuerdo
 El Secretario
Antonio vulgar

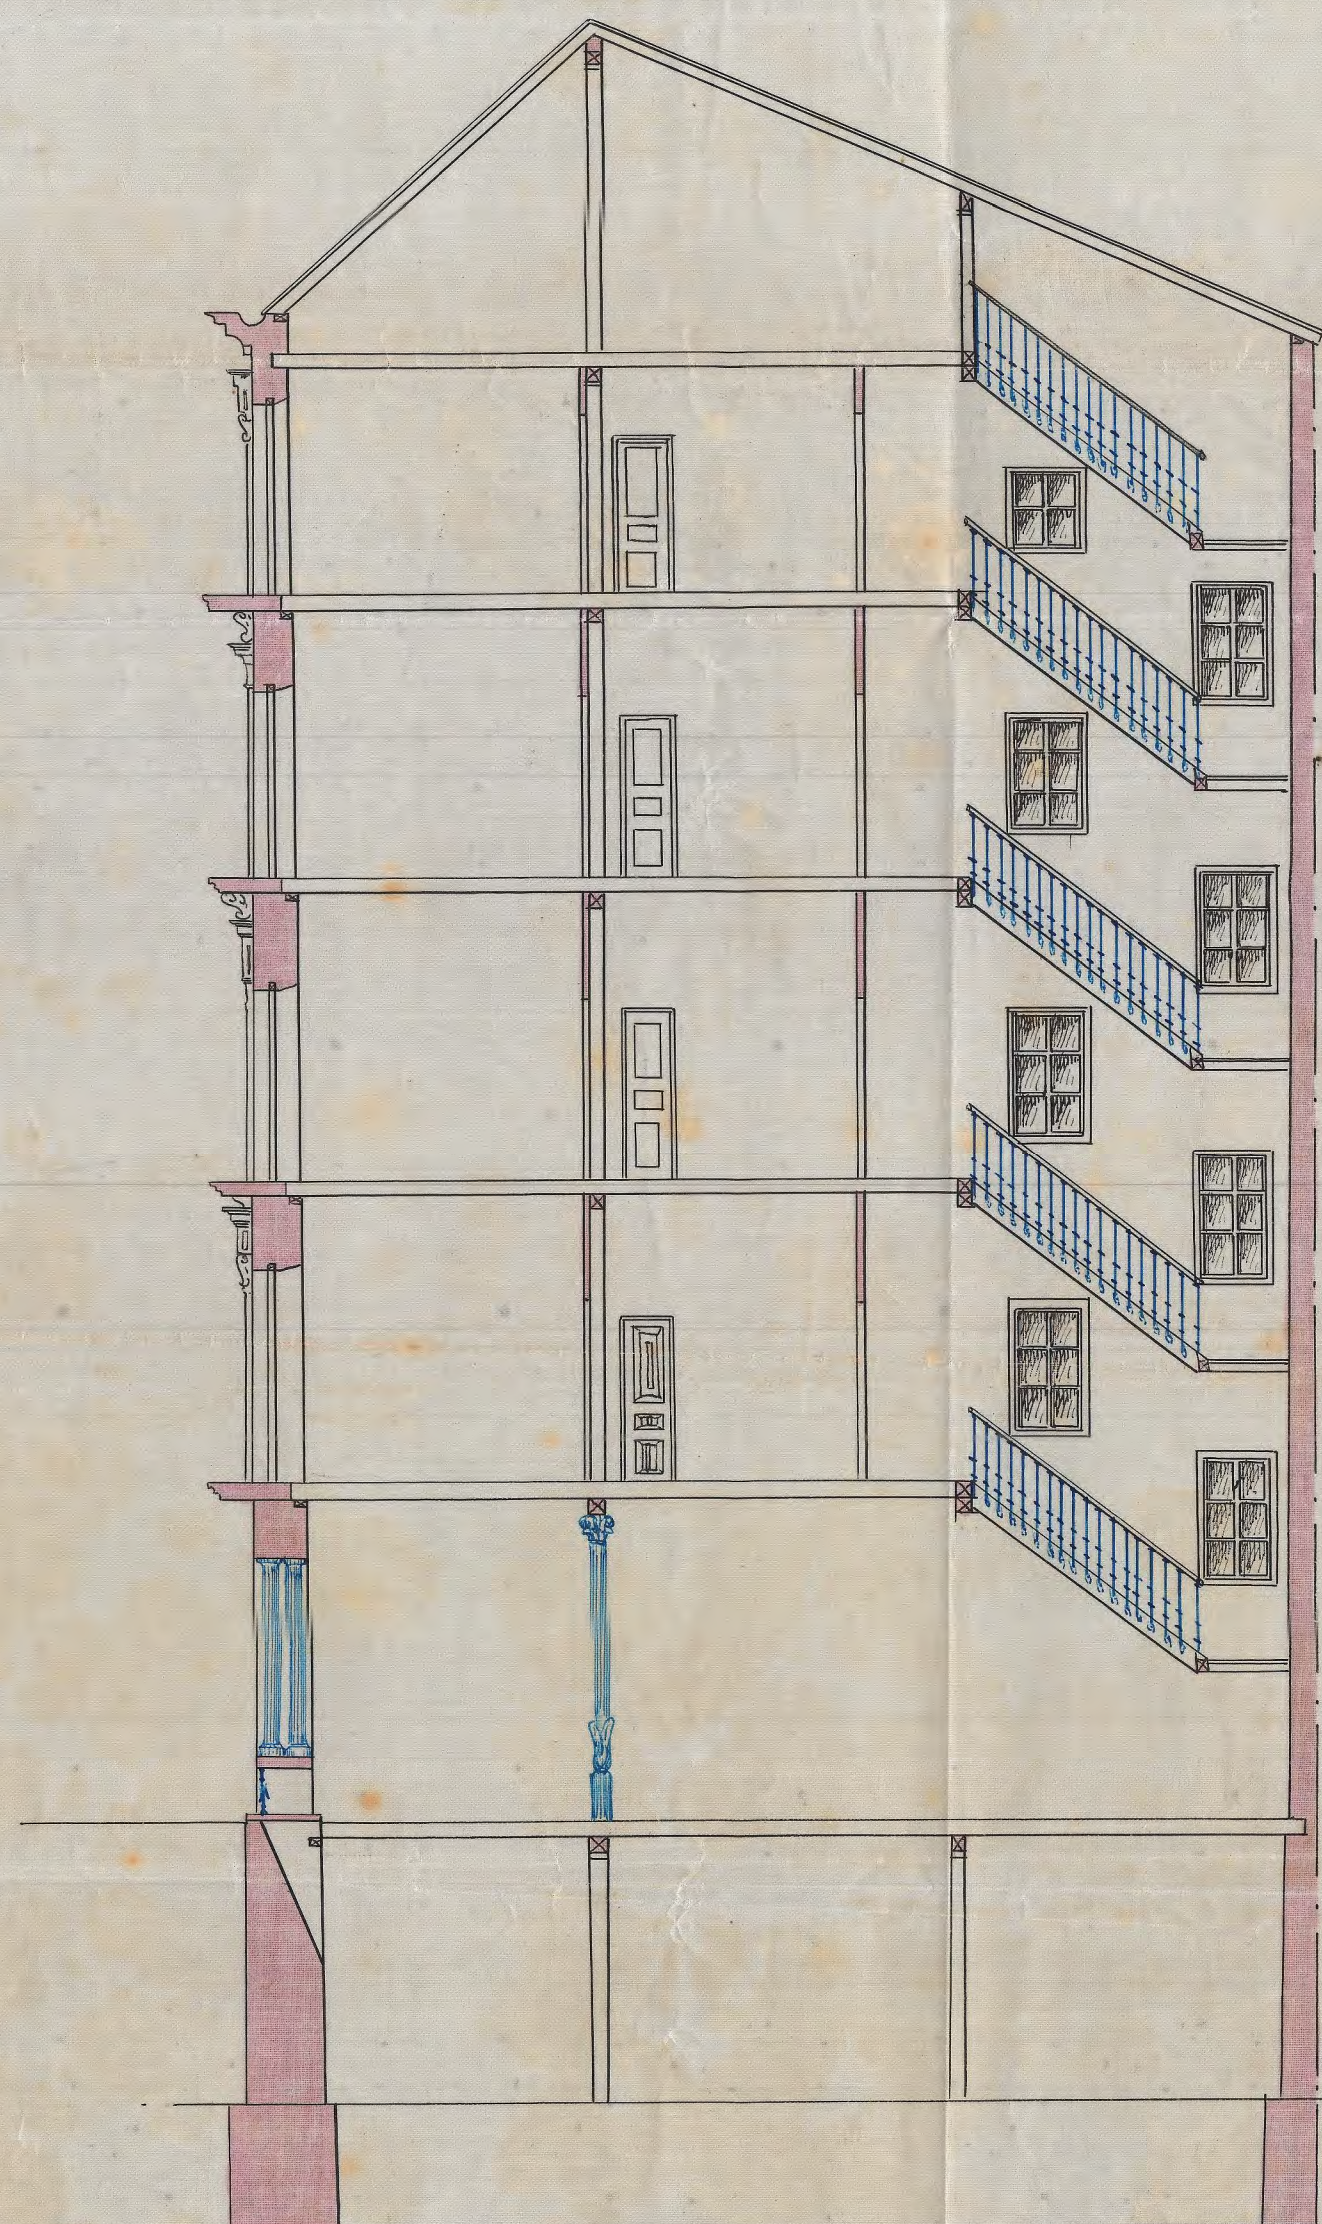

Seccion por A.B.

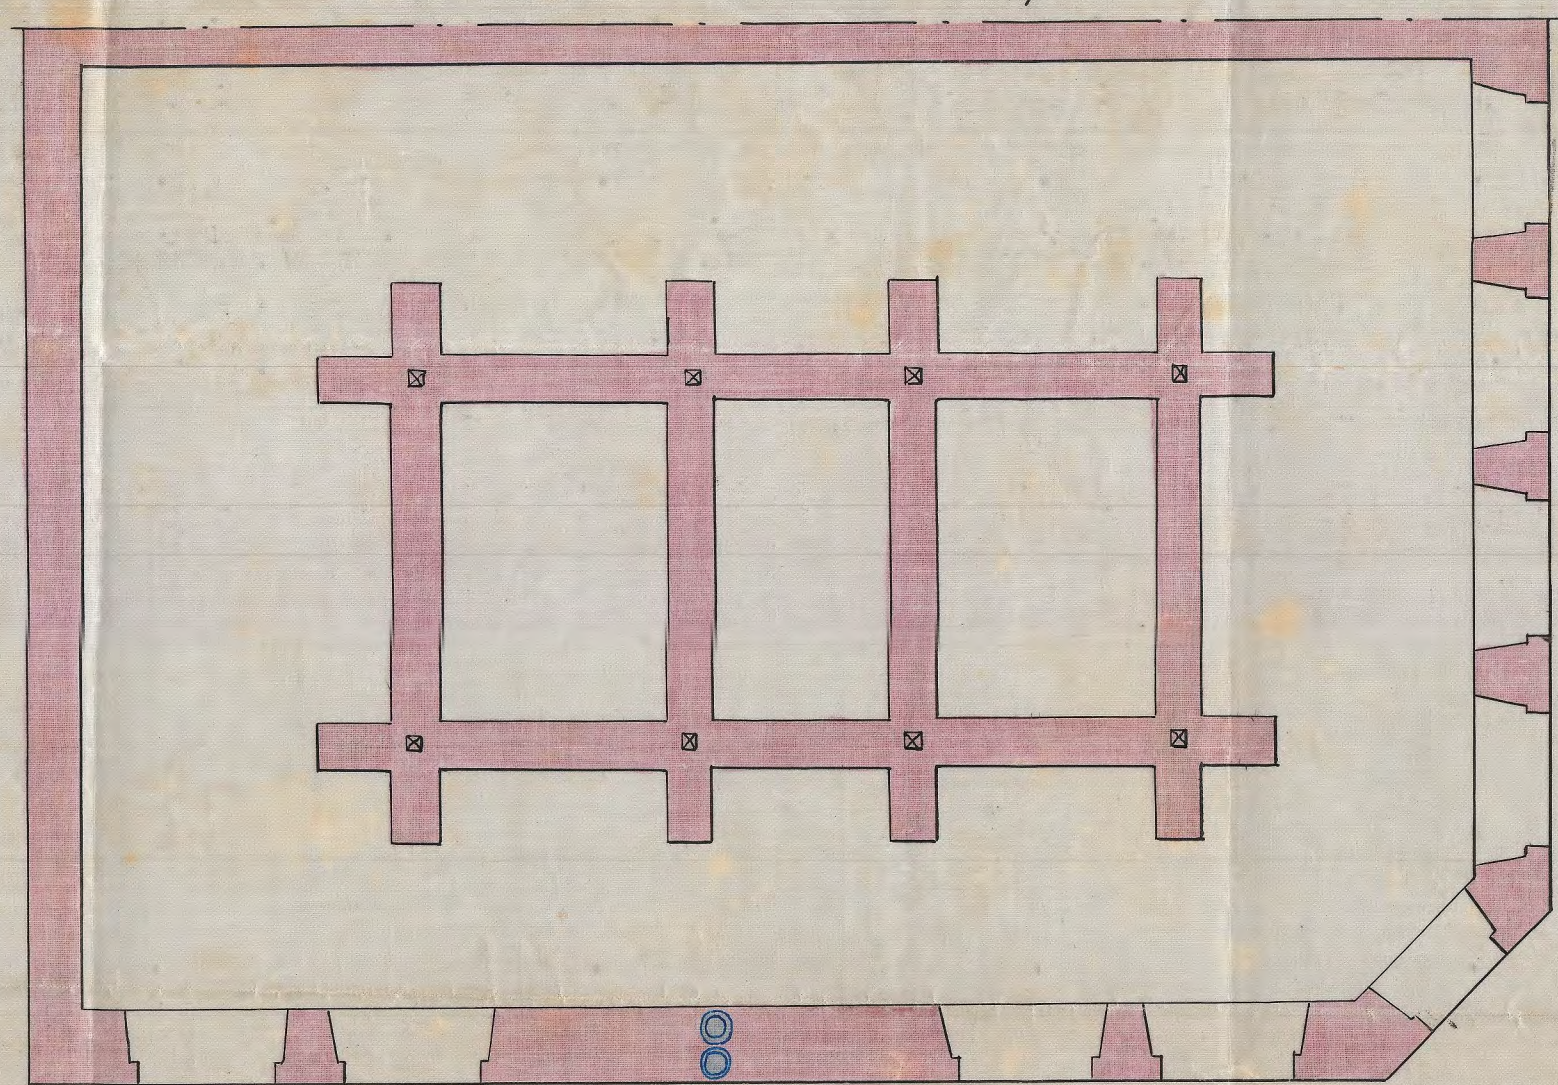

San Sebastian 8 Enero 1889
 El propietario
P. P. Felix Armones
 El Arquitecto
Sebastian Camis



Y. B. J.º
José Argoiwa