
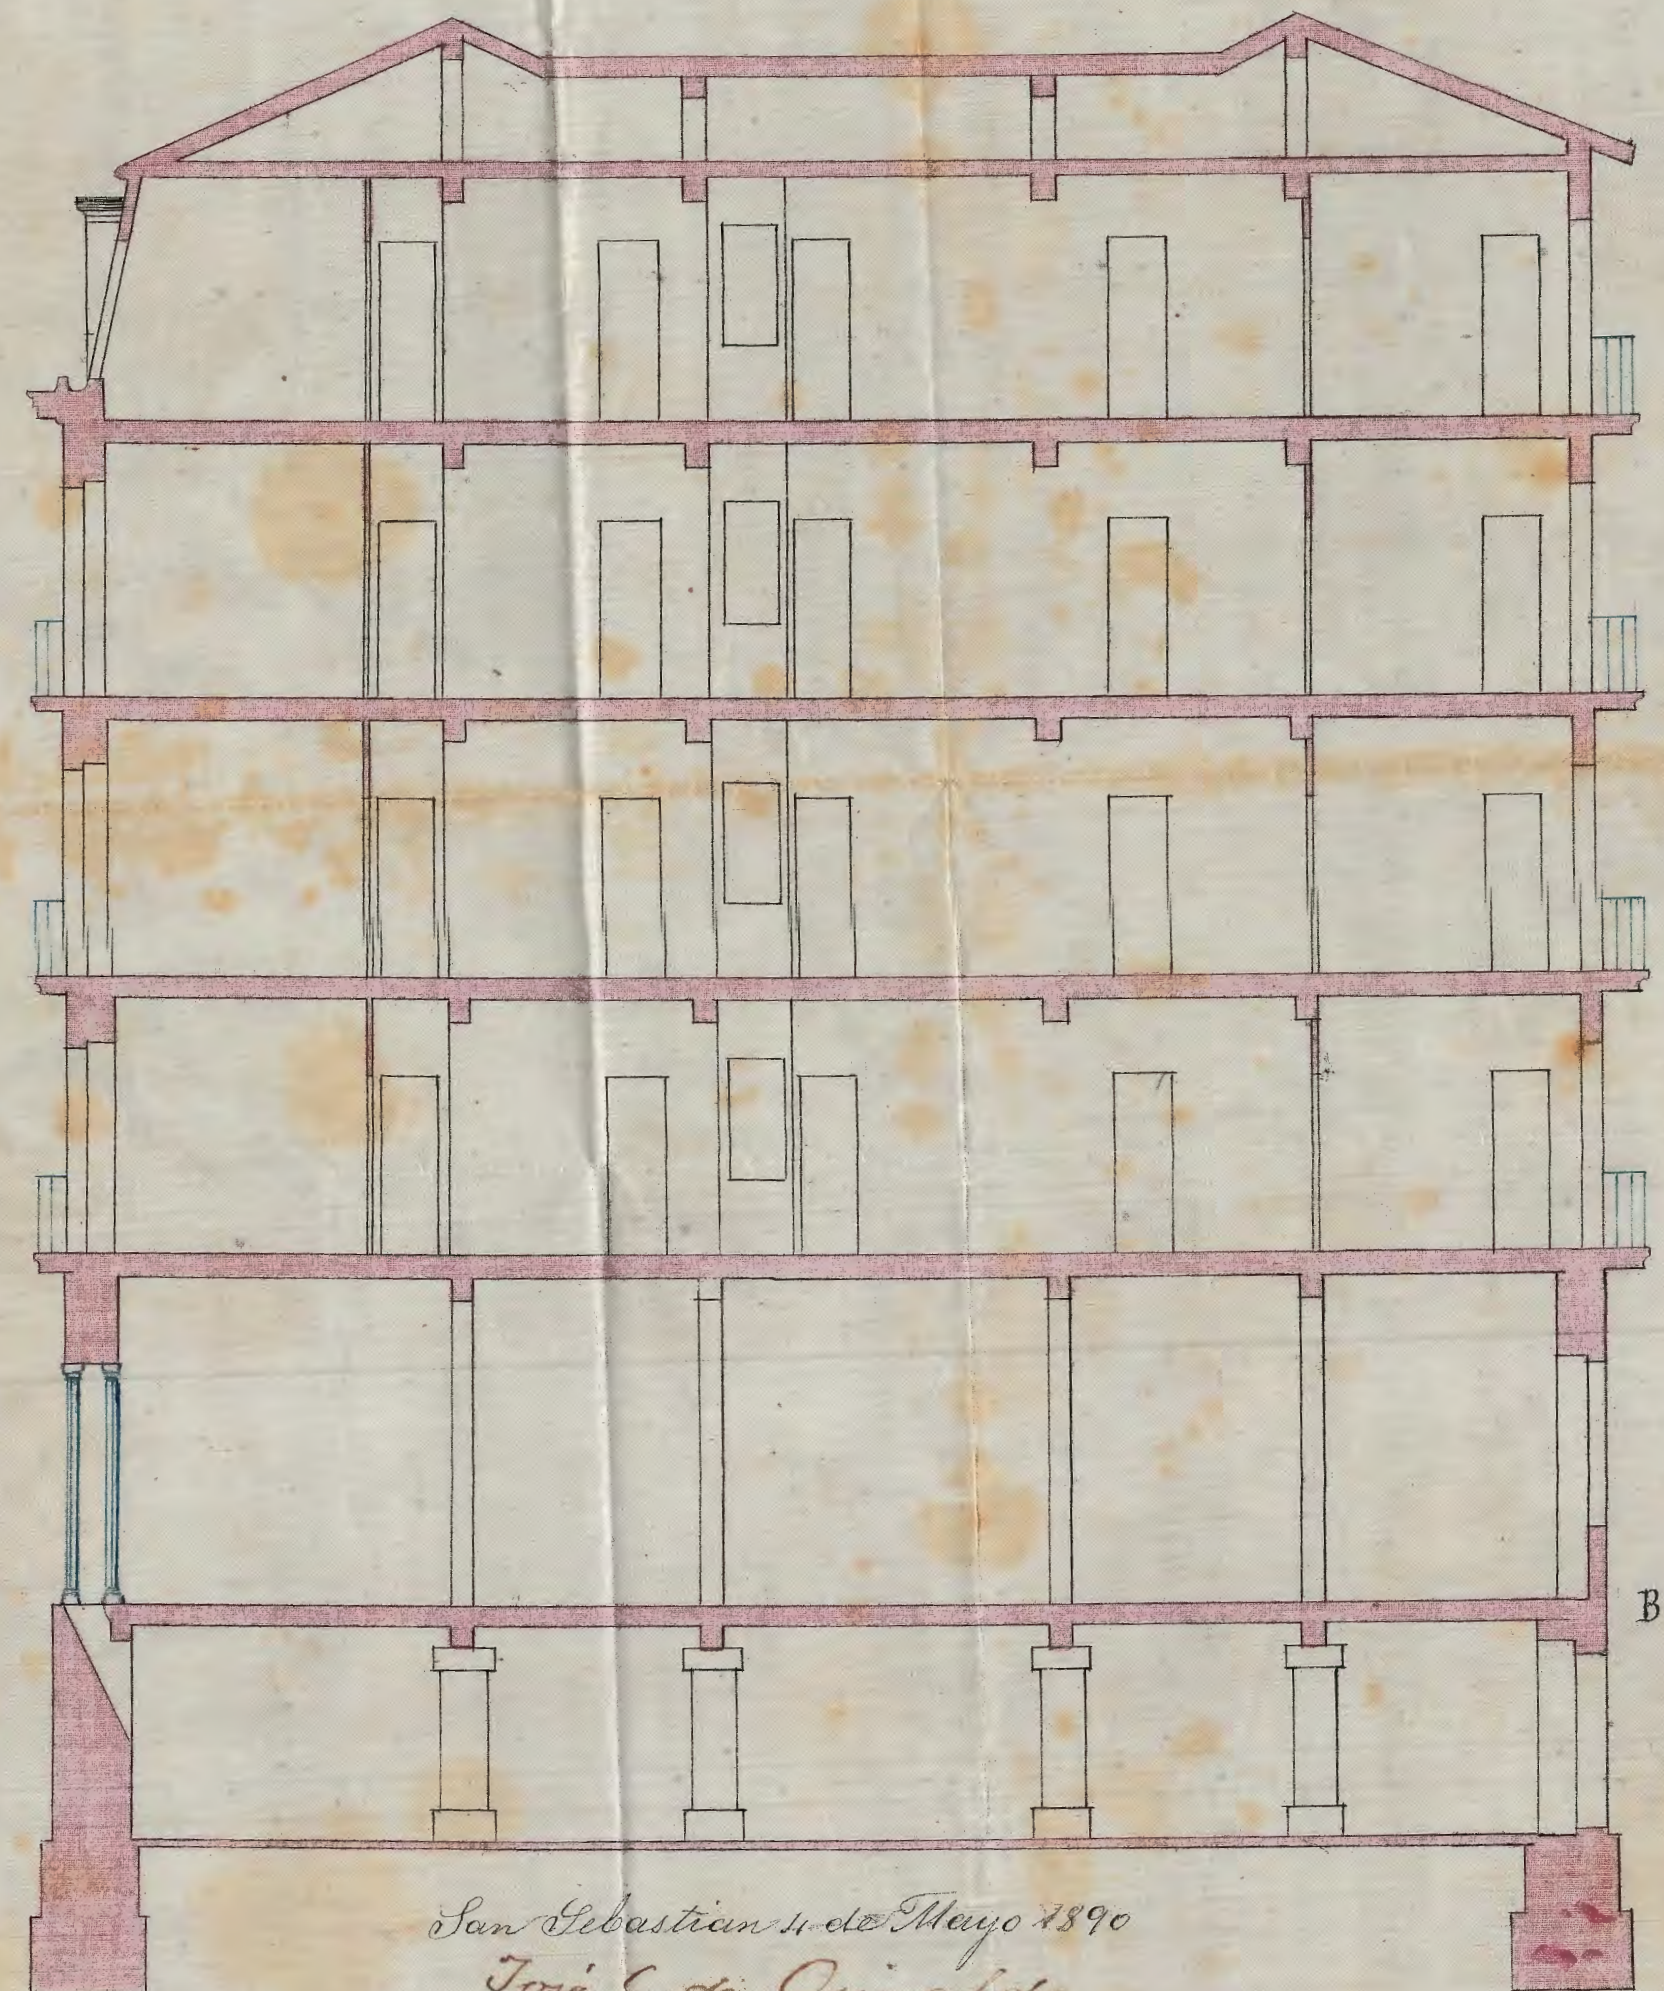


Solar letra J manzana n.º 32

San Sebastian 12 de Mayo 1890
Aprobado en sesión del Oñia de Mayo
Por acuerdo
El Sr.
Monsieur Lacroix

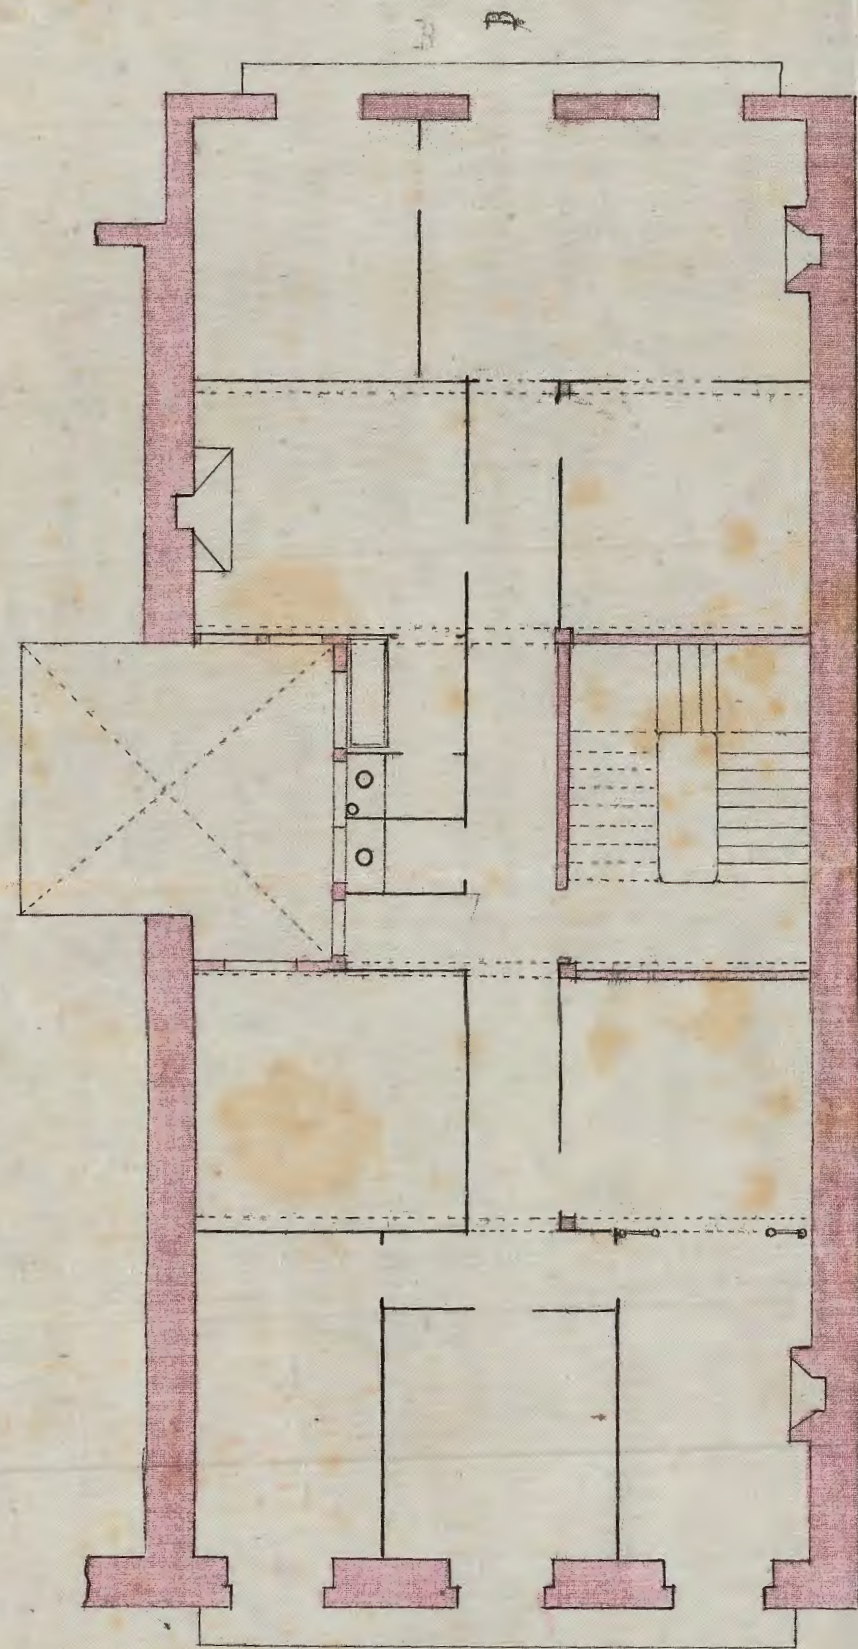

Los propietarios
Bautista Menegoni
Francisco Lescarot

Escala de 1/100

0 1 2 3 4 5 6 7 8 9 10 Metros

OPRAS MUNICIPALES
B.º
El Ayuntamiento
Monsieur Lacroix

San Sebastian 14 de Mayo 1890
Jose C. de Osinola