

Proyecto de Casa para D^r Esteban Camio

Solar n^o 1 manzana 2^a Zurriola

Escala de 0,01 p.m

San Sebastián 23 de Junio de 1890

Aprobado en Sesión de este día

Por acuerdo



El Sr.

Antonio delgado



Fachada

Sección

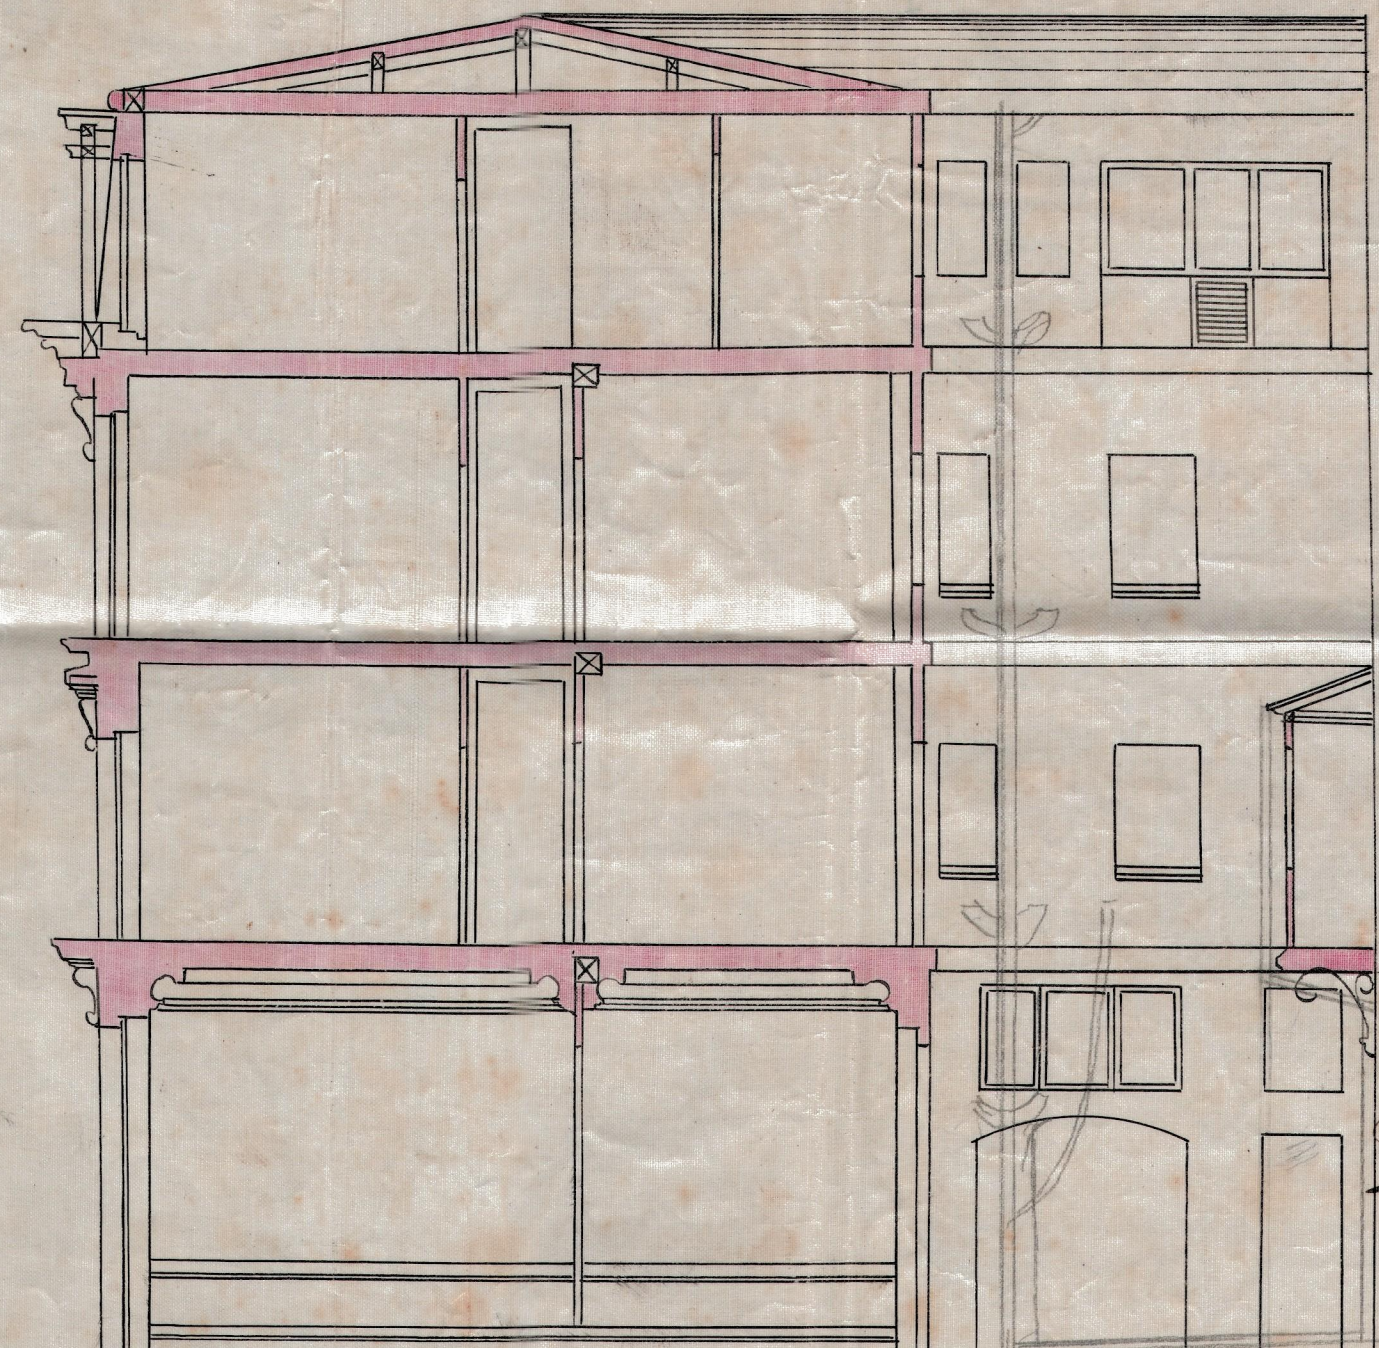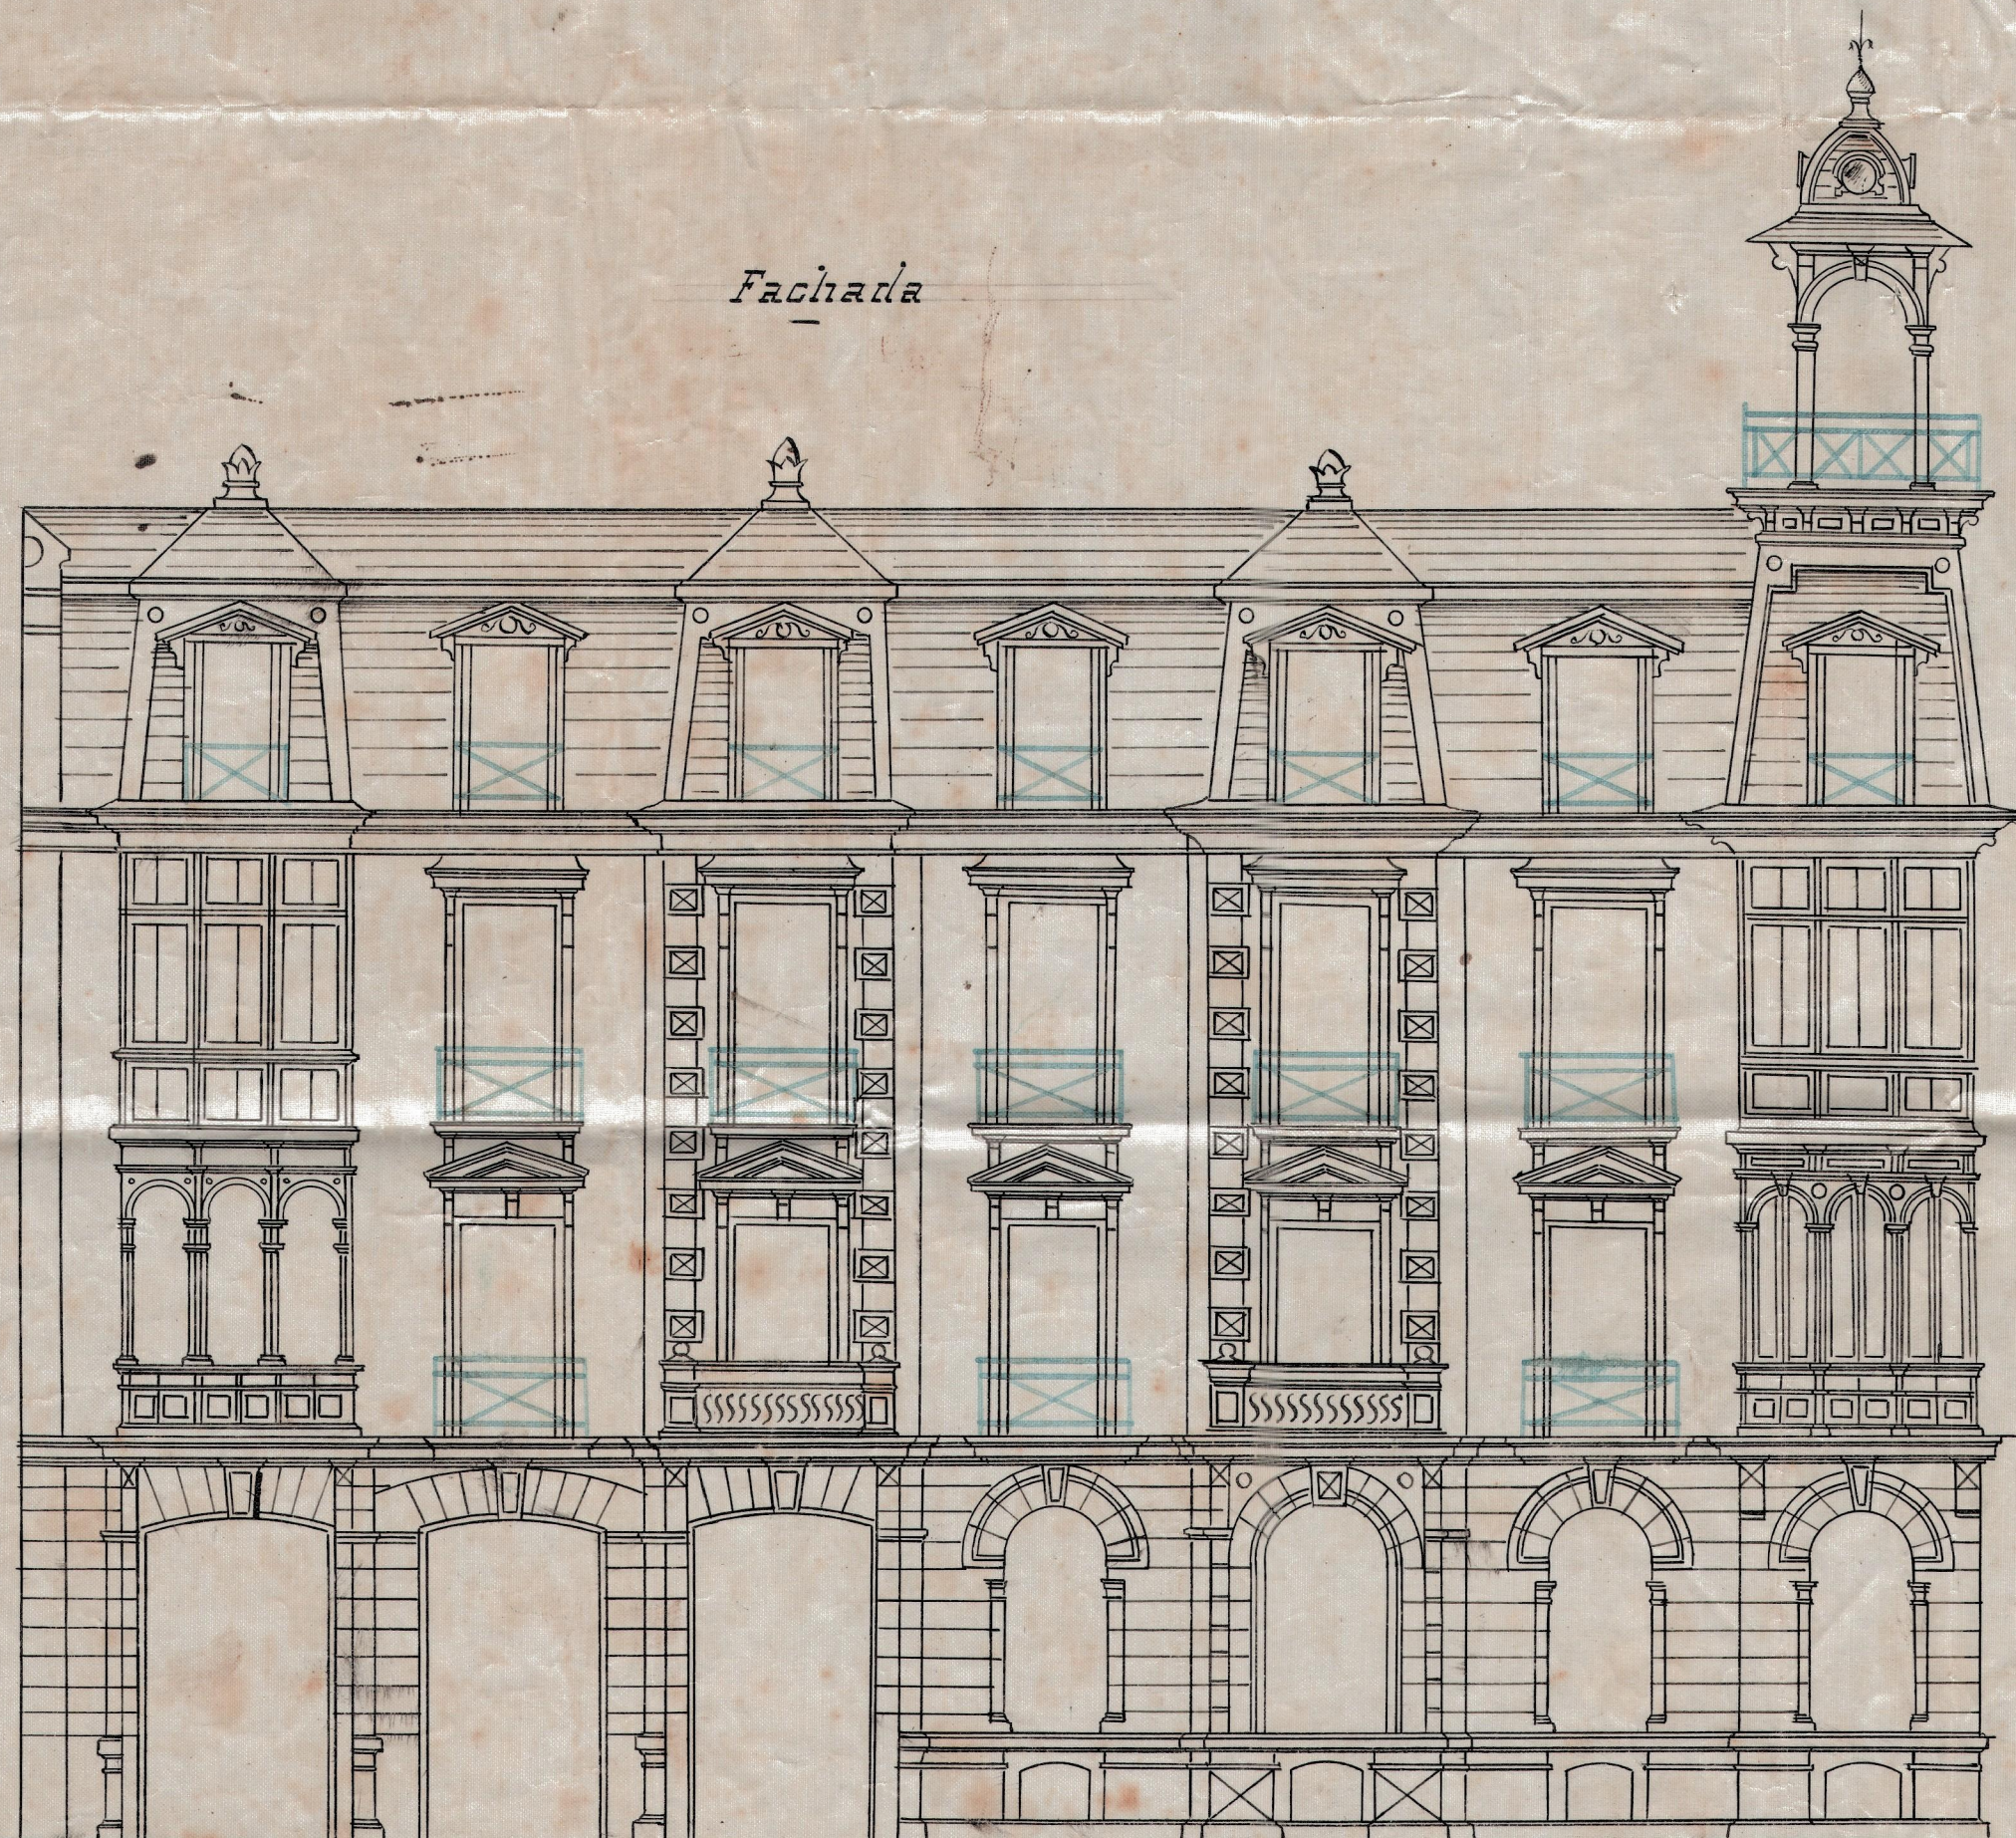

Yo B^o
José Aguirre

Esteban Camio

A. Morales de los Rios

Carlos Vero