



- Proyecto para sustituir convenientemente las casucas de mal uso que se hallan adosadas á la Muralla R.<sup>a</sup> en la Calle de Yjentea de esta Ciudad.

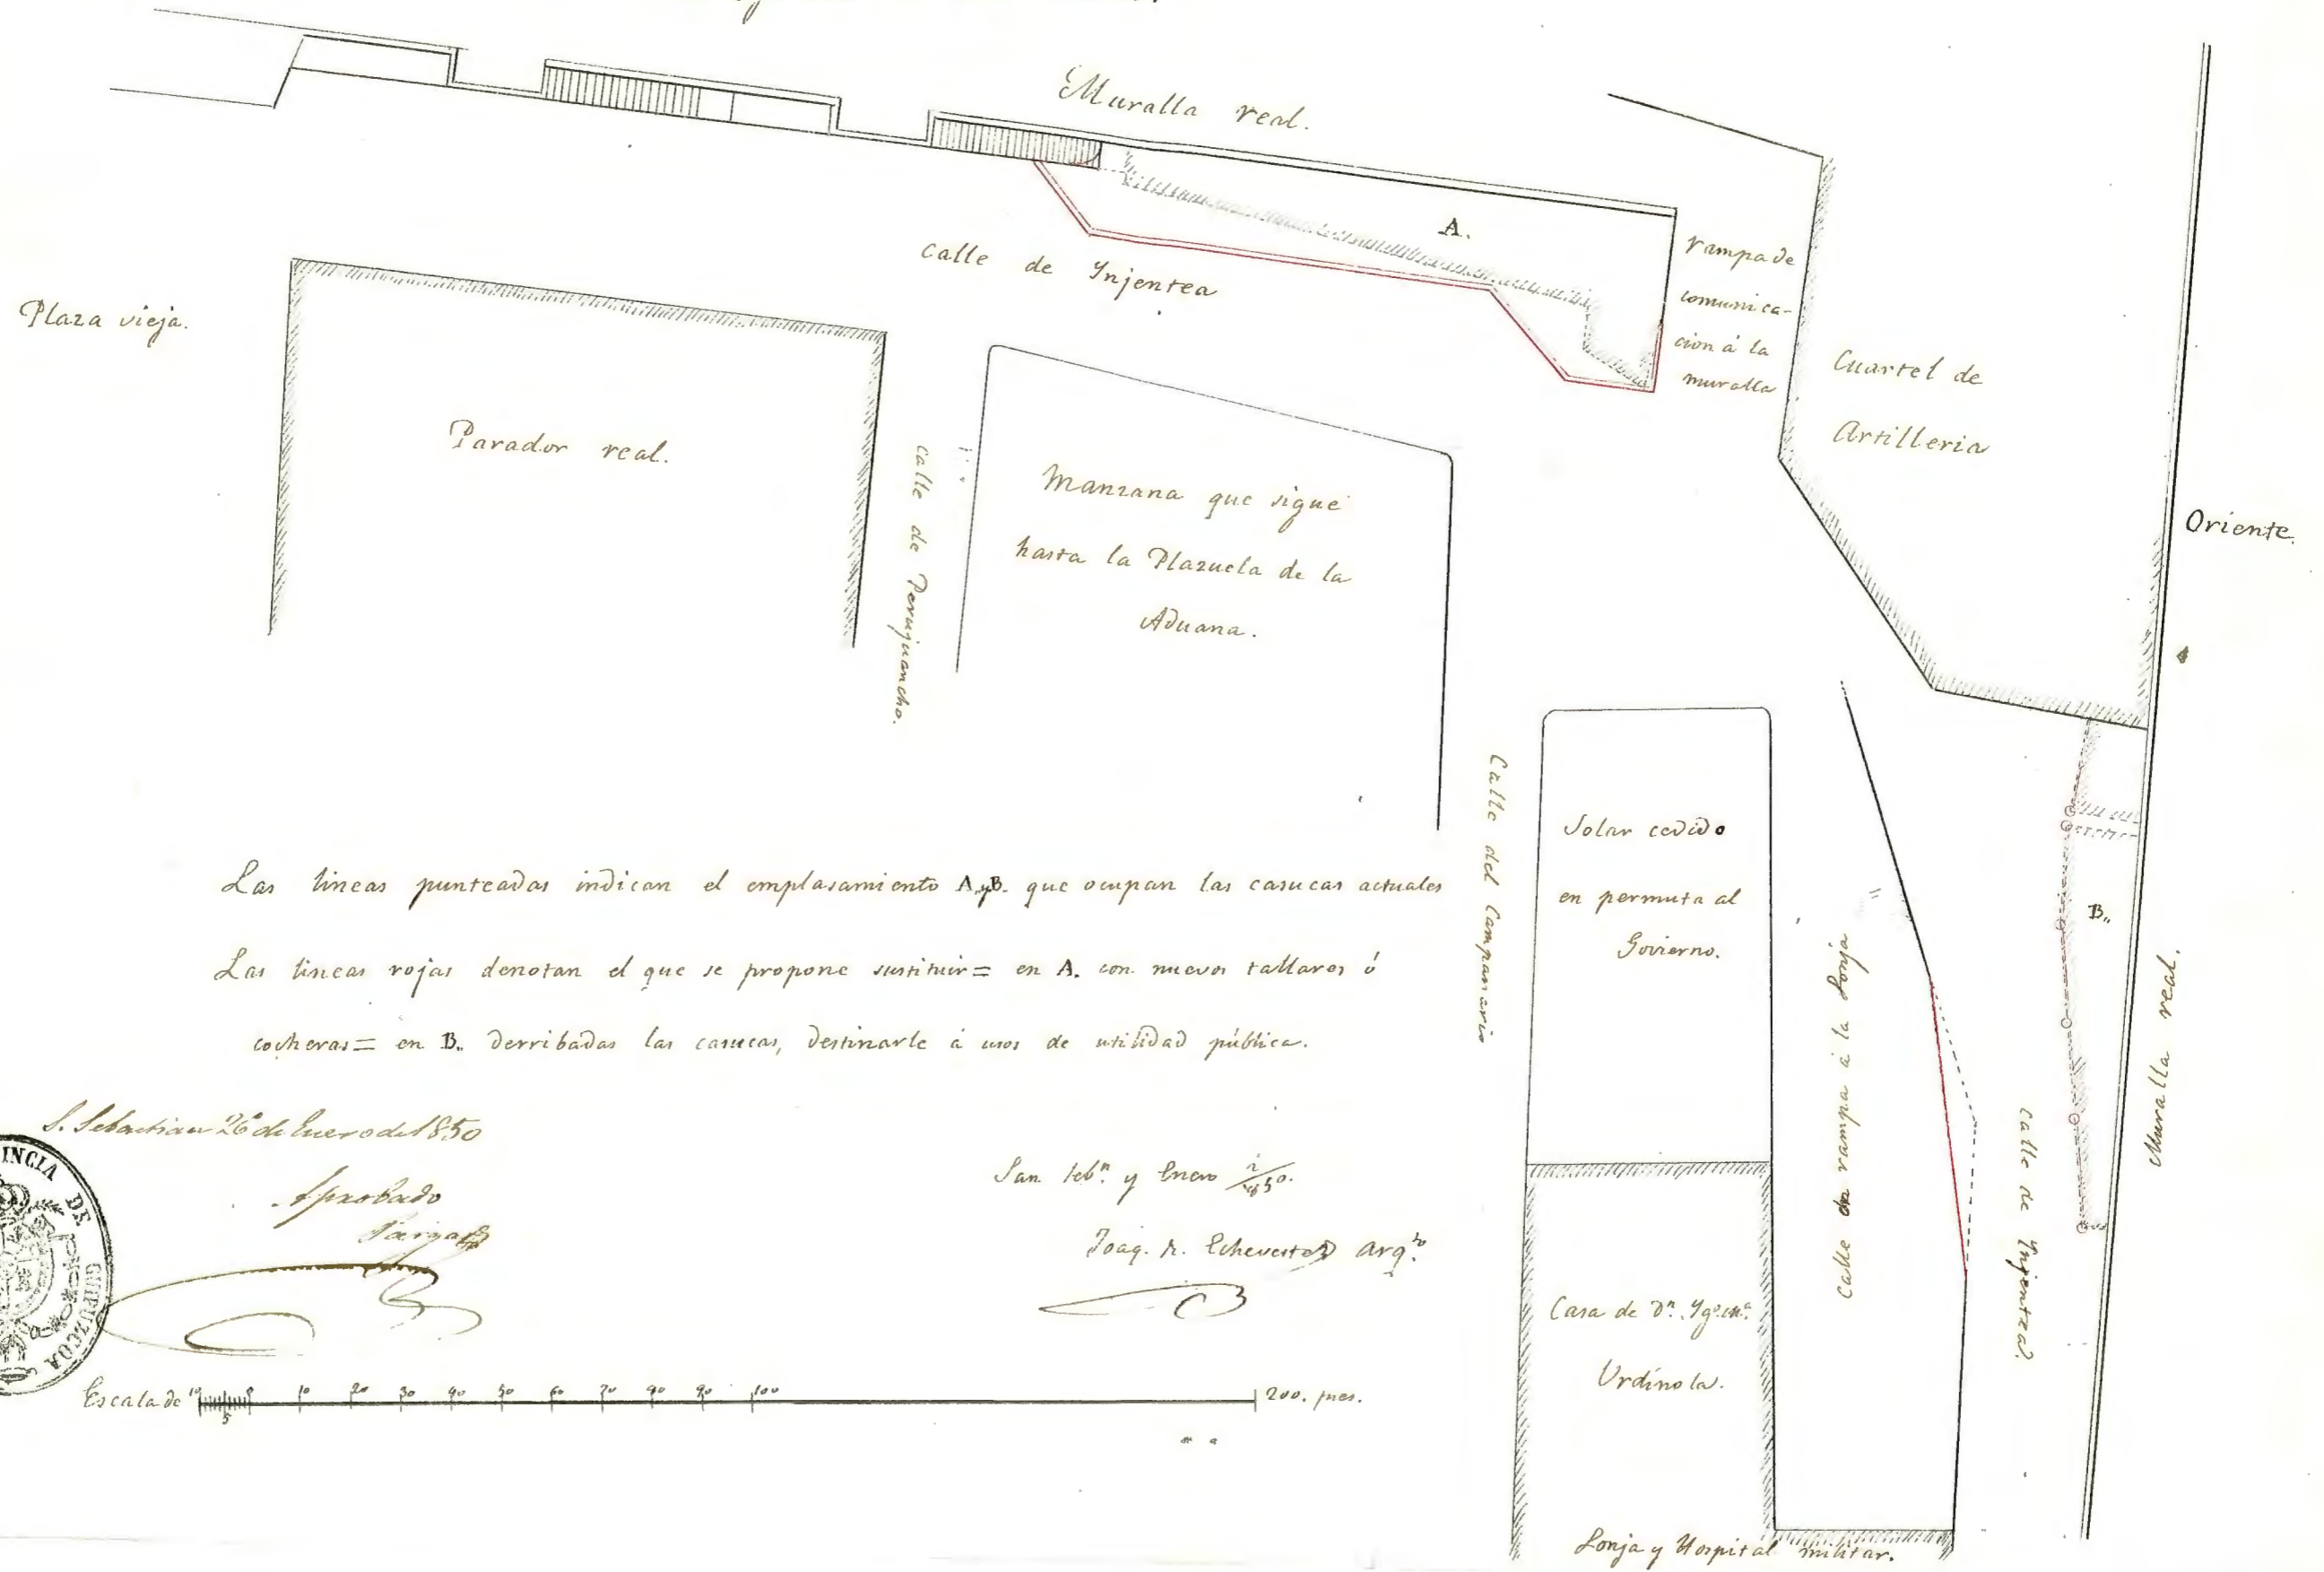

Las líneas punteadas indican el emplazamiento A. y B. que ocupan las casucas actuales  
 Las líneas rojas denotan el que se propone sustituir = en A. con nuevos talleres ó  
 cocinas = en B. derribadas las casucas, destinarle á usos de utilidad pública.

S. Sebastian 26 de Enero de 1850

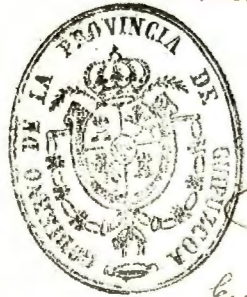

Aprobado  
*[Signature]*

San. 1.º y 2.º de Enero 1850.

Joaq. R. Echeverría Arg.<sup>to</sup>

*[Signature]*

Escala de 1" = 200 paces.