



Proyecto de edificio con destino á talleres ó cocheras para sustituir á las actuales casucas arrimadas á la Muralla Real.

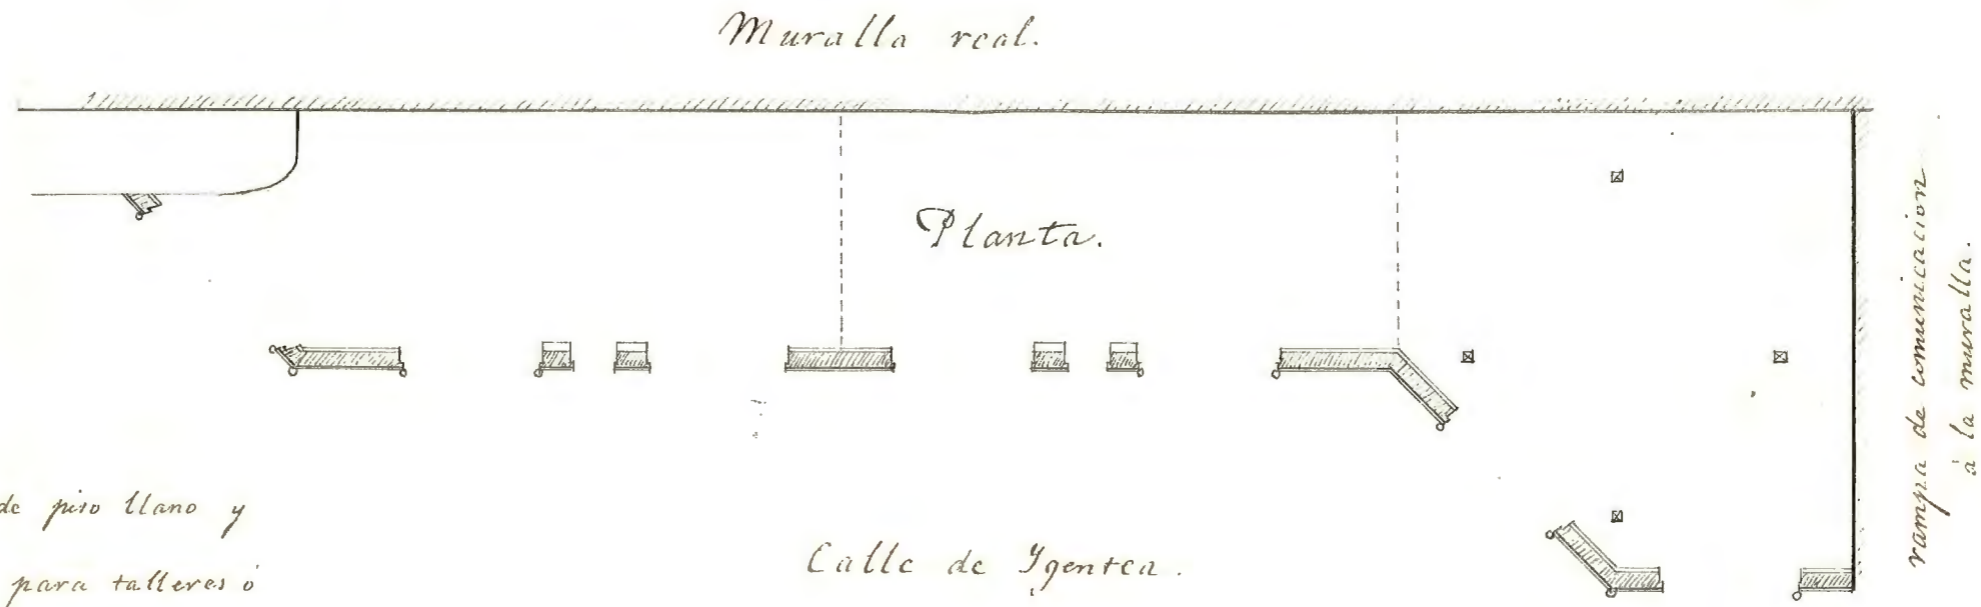

El alzado consta de piso llano y entresuelo, el primº para talleres ó cocheras, y el segº para acopio de materiales y utiles con exclusion de cocinas. Las puertas estan dispuestas que sirban á la vez de puertas cocheras y de grandes ventanas para talleres.

Calle de Ygentea.

Alzado.

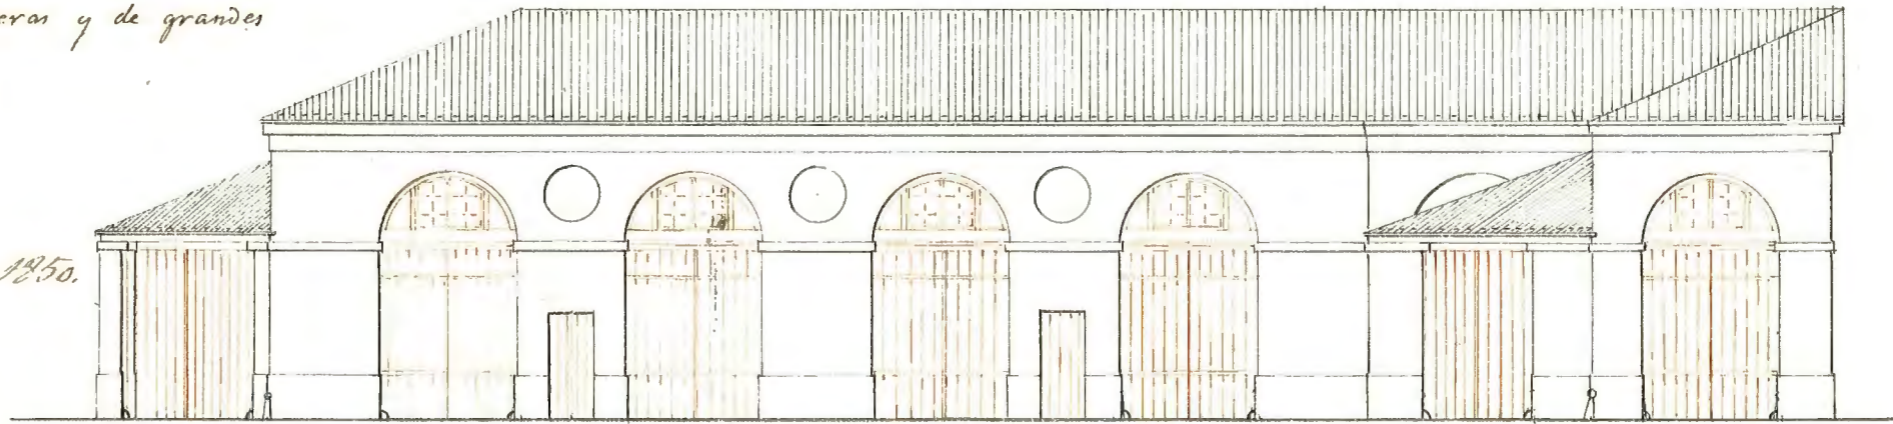

San Sebastian 15 de Enero 1850.



Apachero
Pasan

San Seb. y Enero 2/450.

Joaq. N. Echeverría Arg.

Escala de 1" = 50 pies.