

PROYECTO DE EDIFICIO PARA EL
SOLAR N° 1 DE LA CALLE MAYOR.

SAN SEBASTIAN JUNIO 1923.

Vicente Handzicab

Luis Linares

Jose Luis E. Linares

de ayer tarde


APROBADO POR EL TECNICO Y PLANTEAMIENTO EN SEÑAL
DE REFERENCIA. SAN SEBASTIAN JUNIO 1923

Agosto 1923

Felipe Luis Charlin



FACHADA A LA CALLE DE IGENTEA.

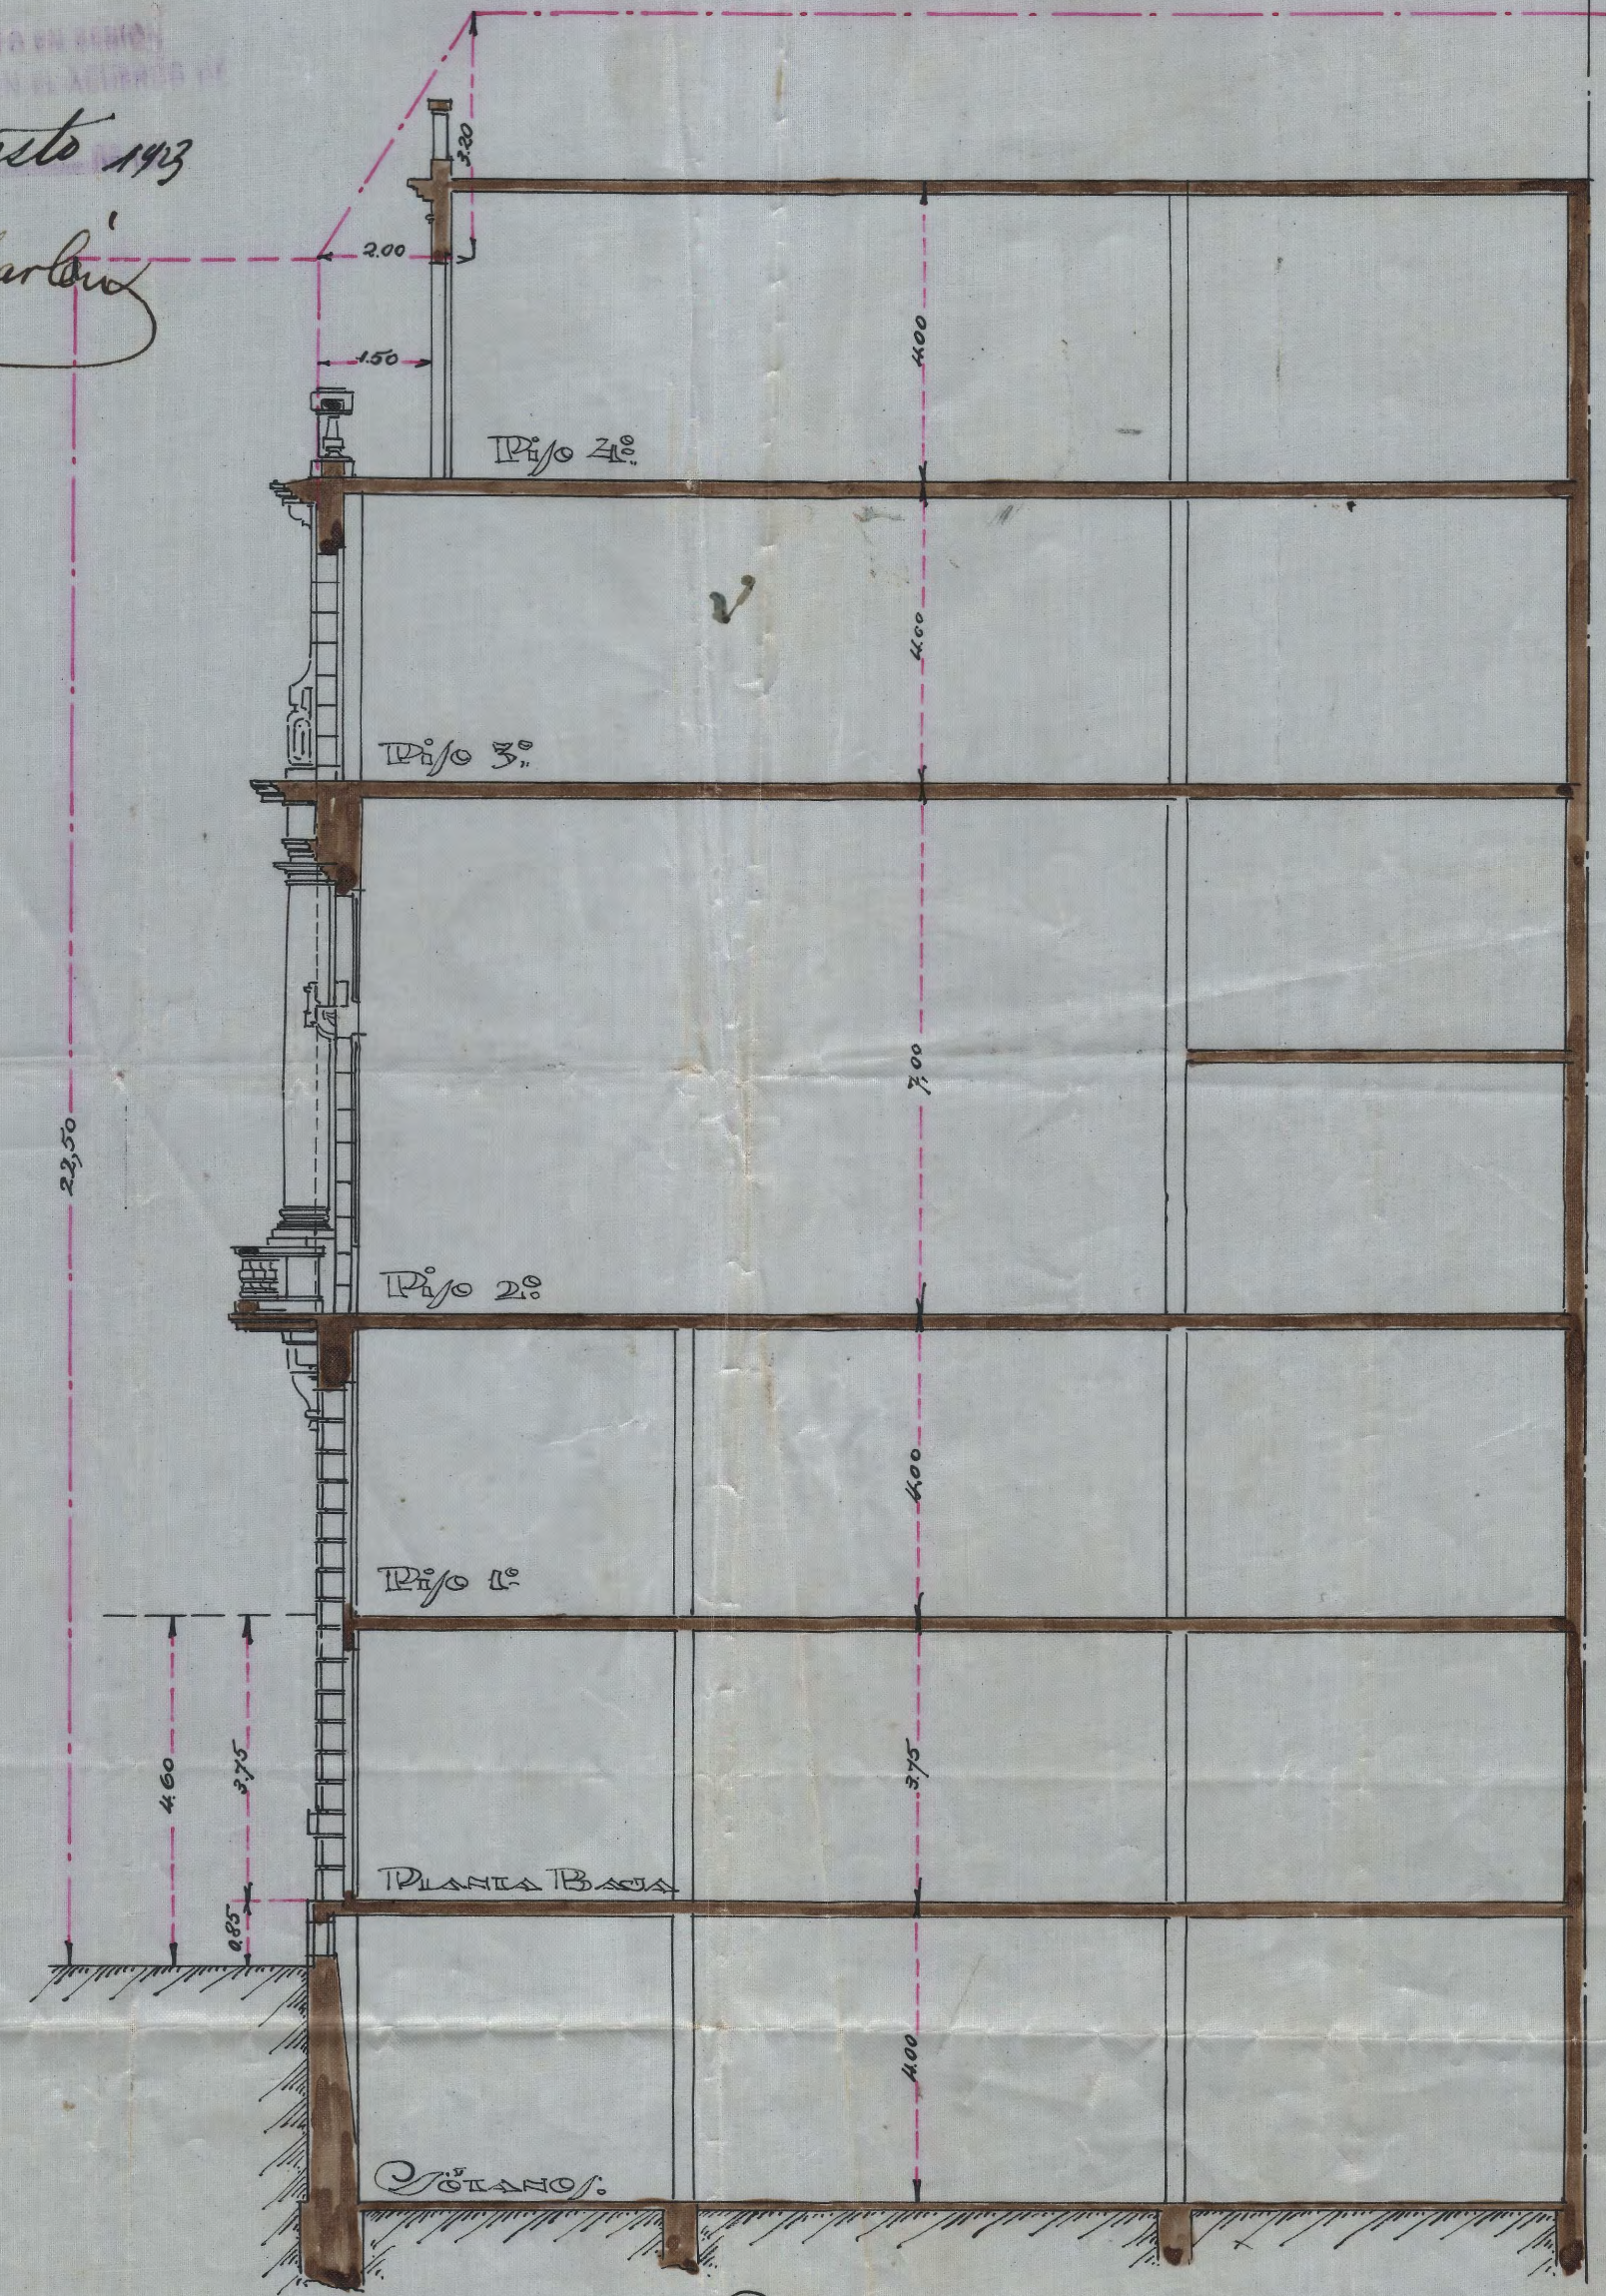

Escala 1:100

SECCION.