


Fachada de la nueva casa que D.ⁿ José María Uranga, pro-
yecta edificar en la calle de Urigo de esta ciudad y su
acera que mira al norte.

Esta fachada es de igual forma a la que está edificando al contacto
D.ⁿ Ceterino Cigorraga.

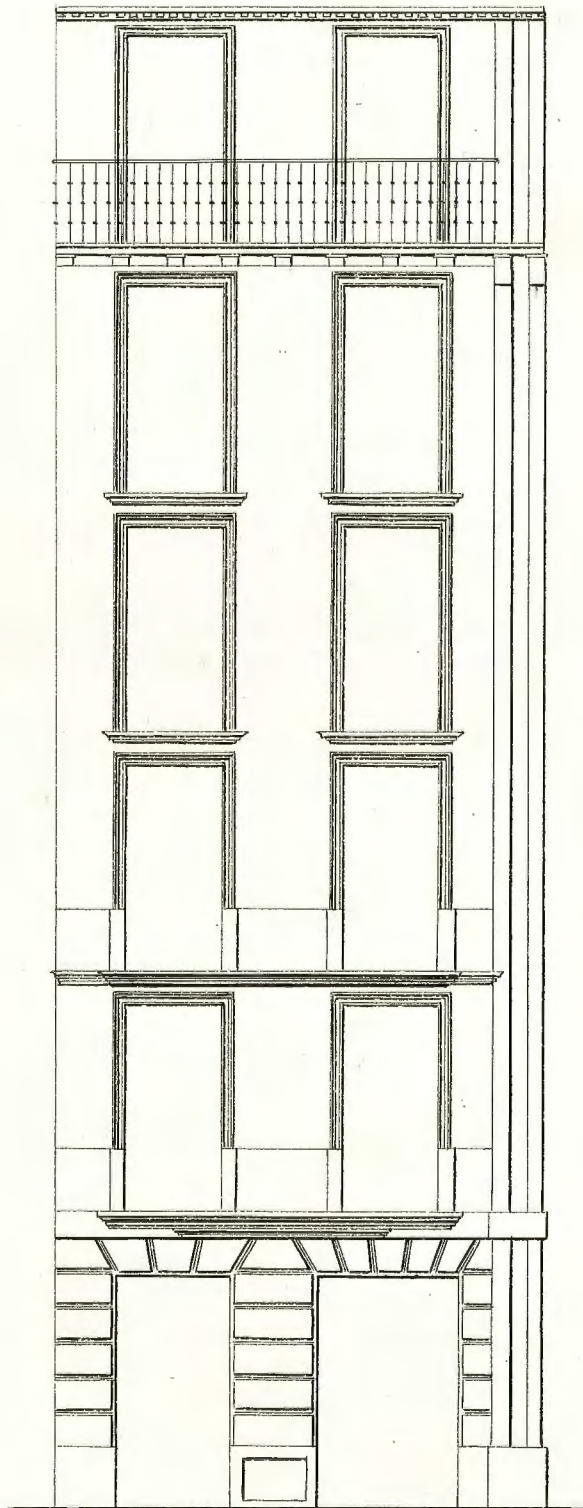

D.ⁿ Sebastian 20 de Julio 18

Joaq. R. Scherwenke

Escala en 10 8 0 10 20 30 Pies.