



Diseño para la mudanza intentada construir para el Vinato de S.<sup>ta</sup> Milian en su propio terreno destino a' use efuso entre la plaza vieja y calle de Sarrica y Embeltran

Oriente, Calle de Sarrica.  
Sus compines.  
mediodia solar del mismo Vinato  
poniente solar del expresado Vinato que tiene relacion con la S.<sup>ta</sup> Vinda de Echague

Fachada que mira ala calle de Sarrica

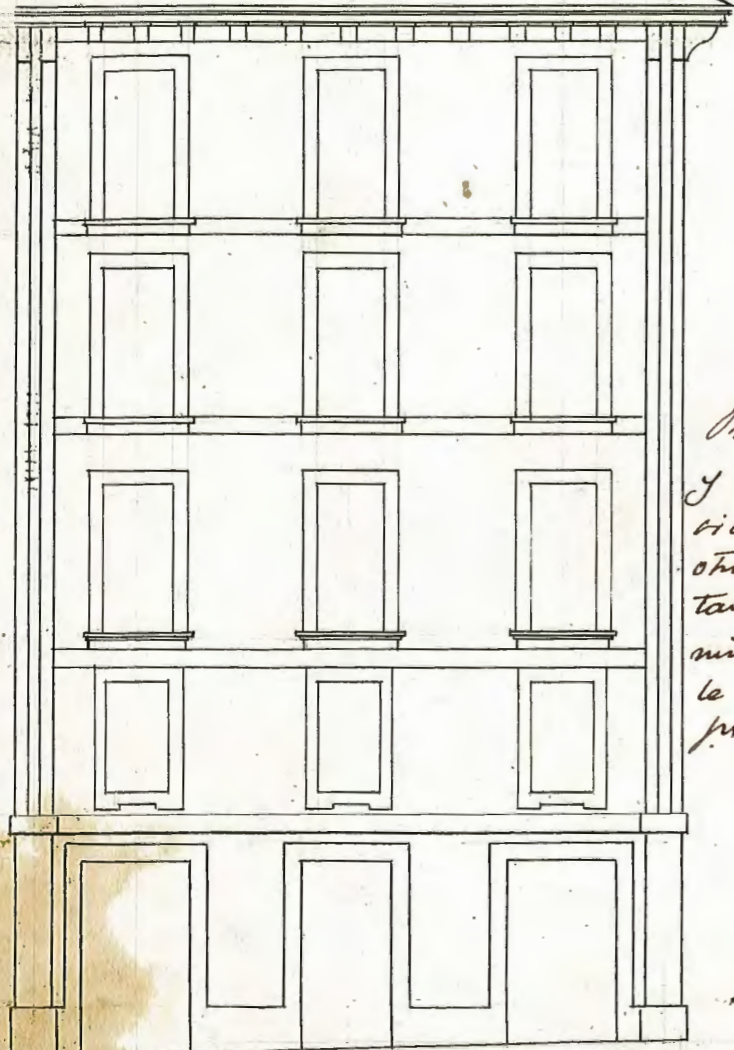

Fachada que mira ala calle de Embeltran

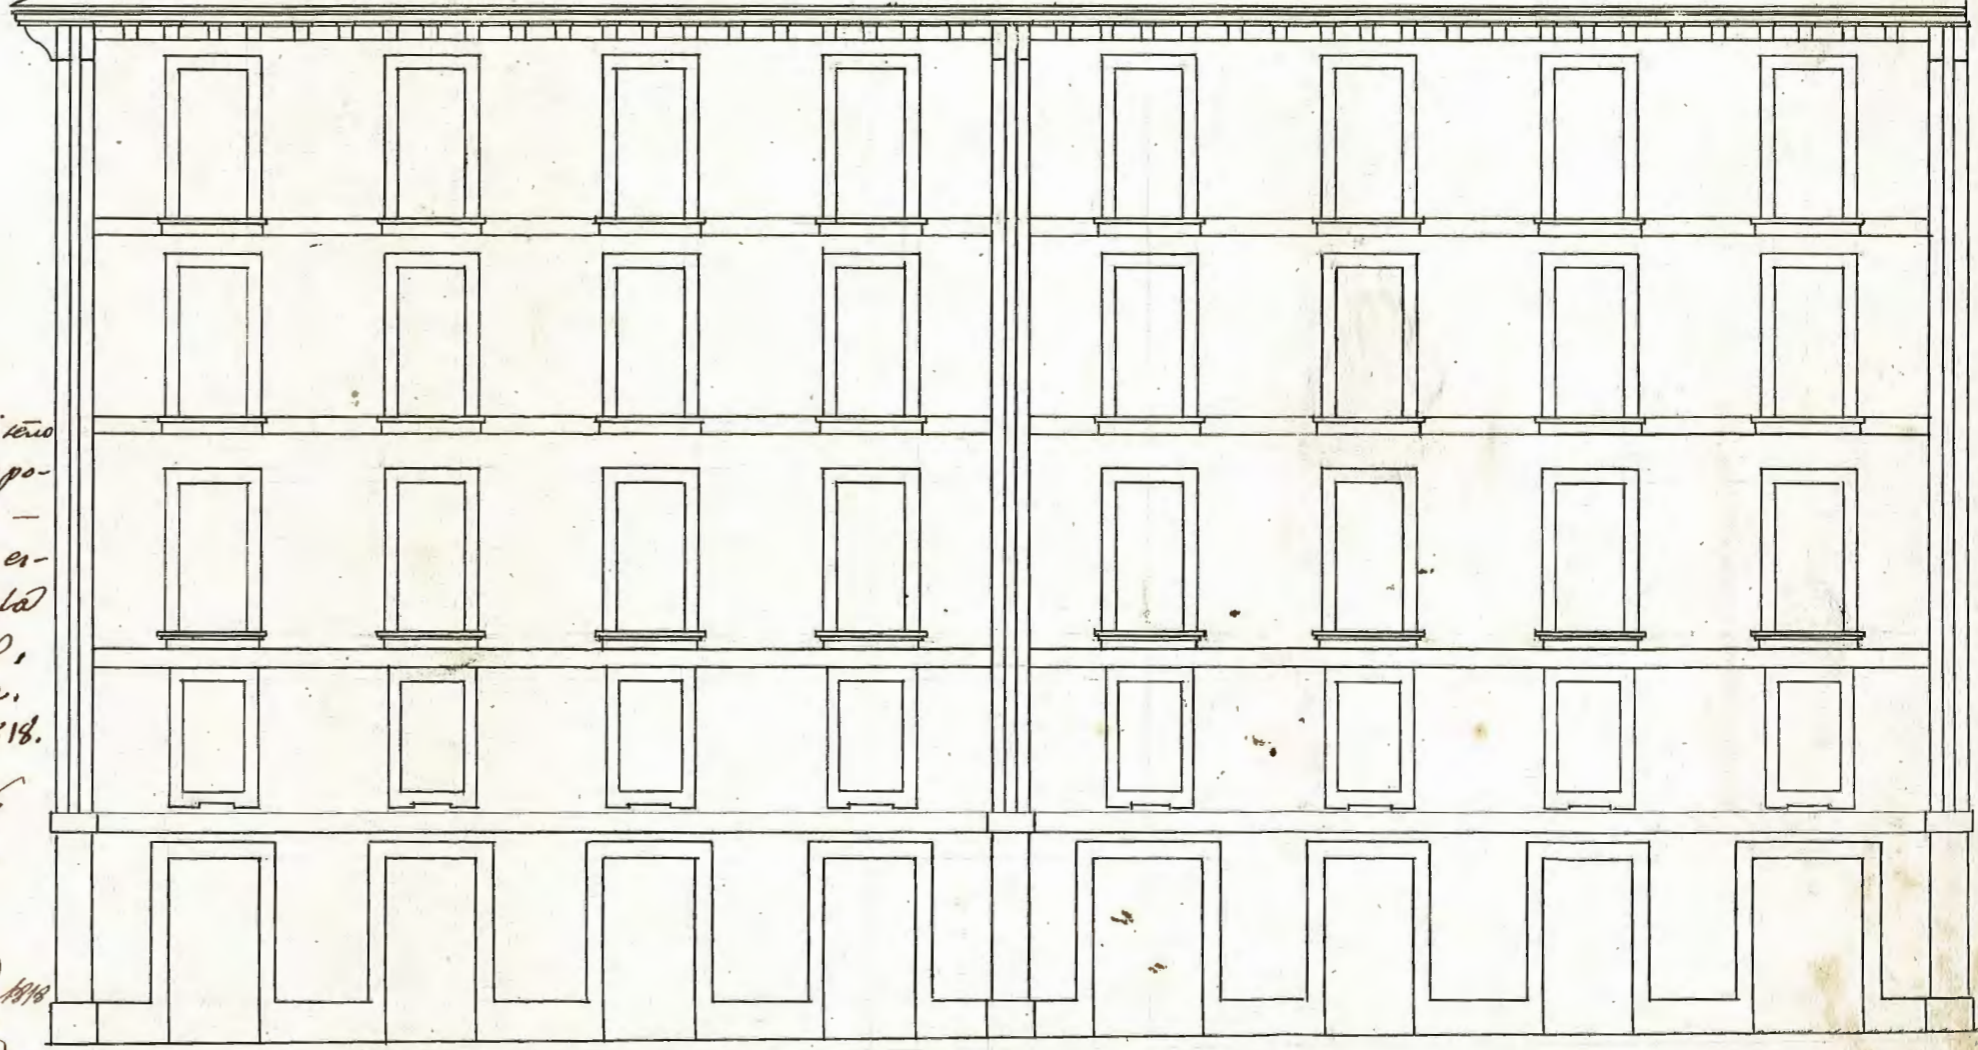

Reconocido este diseño  
y comparada su dispo-  
sicion con la de los  
otros edificios que es-  
tan fabricados en la  
misma manzana,  
le hallo conforme.  
En feb.<sup>ra</sup> de oct.<sup>o</sup> 1818.

Perez  
*[Signature]*

J.<sup>o</sup> Sebastian 8.<sup>o</sup> de 1818

Petro de Muzicabal  
*[Signature]*

