


Alcornoque modificado
por

La calle Navarra

y

Calle de Embeltran



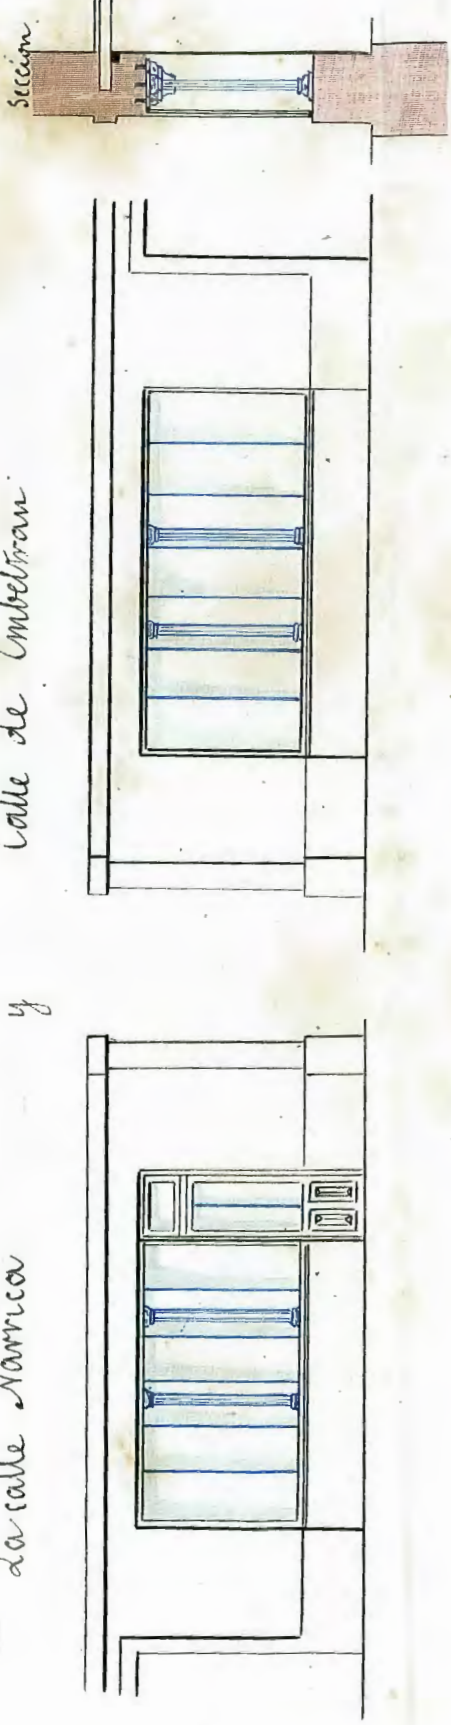


Alcornoques en el estado actual

por

La calle Navarra

y
Calle de Embeltran

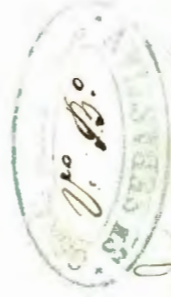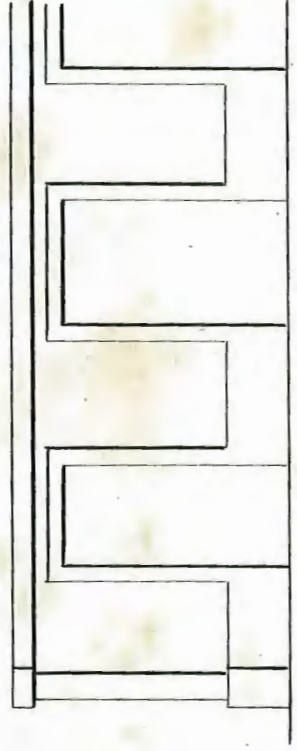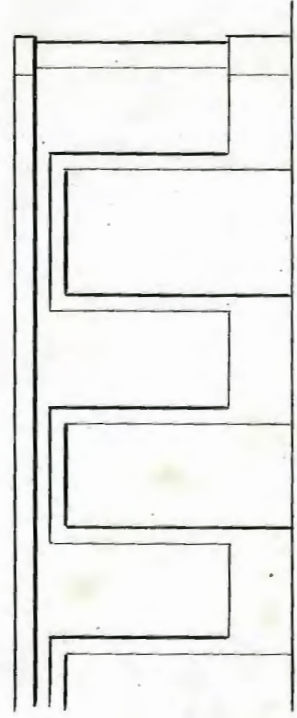

El Arquitecto Municipal

M. de Arce

Calle Embeltran

Alcornoque modificada

Calle Navarra

Calle Embeltran

Alcornoque en el estado actual

Calle Navarra

Don Sebastian 18 Febrero 1882

Escala de 1/50 por metro

Sebastián Arce
Arquitecto